




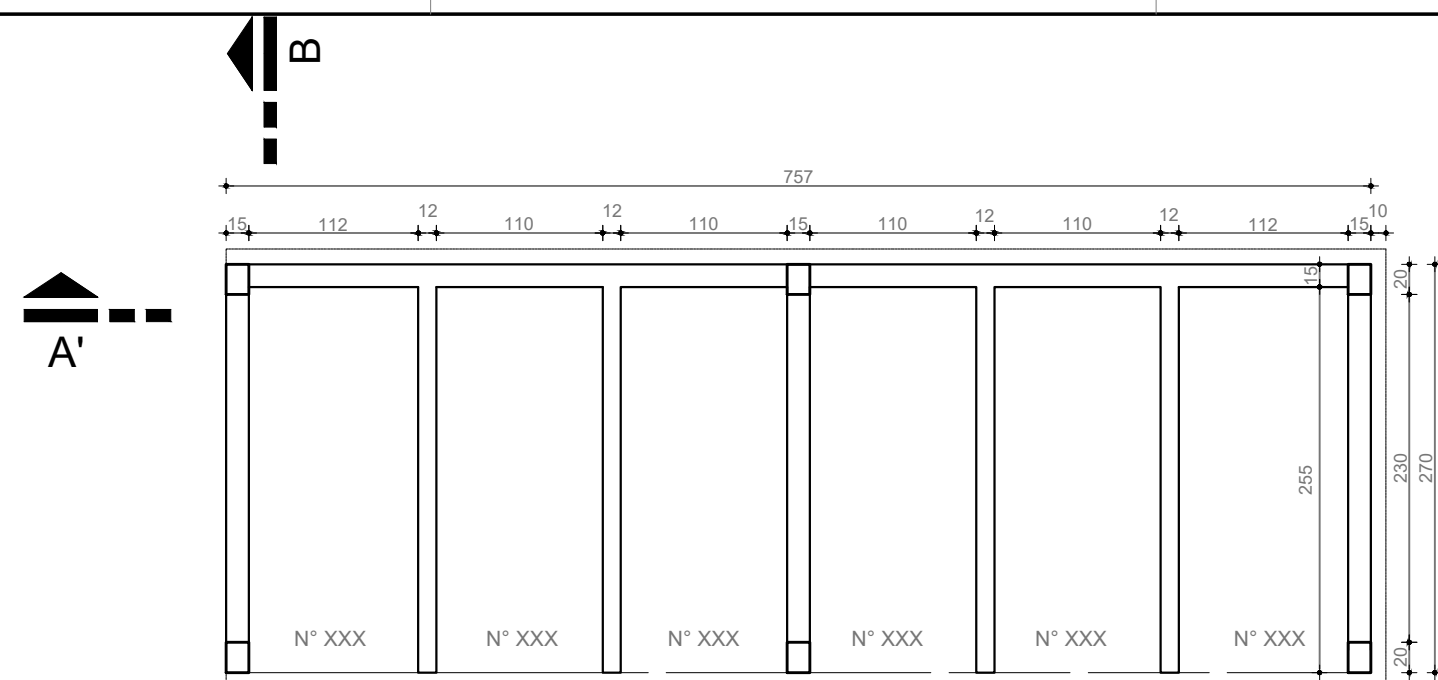


PLANTA BAIXA  
Escala: 1/50

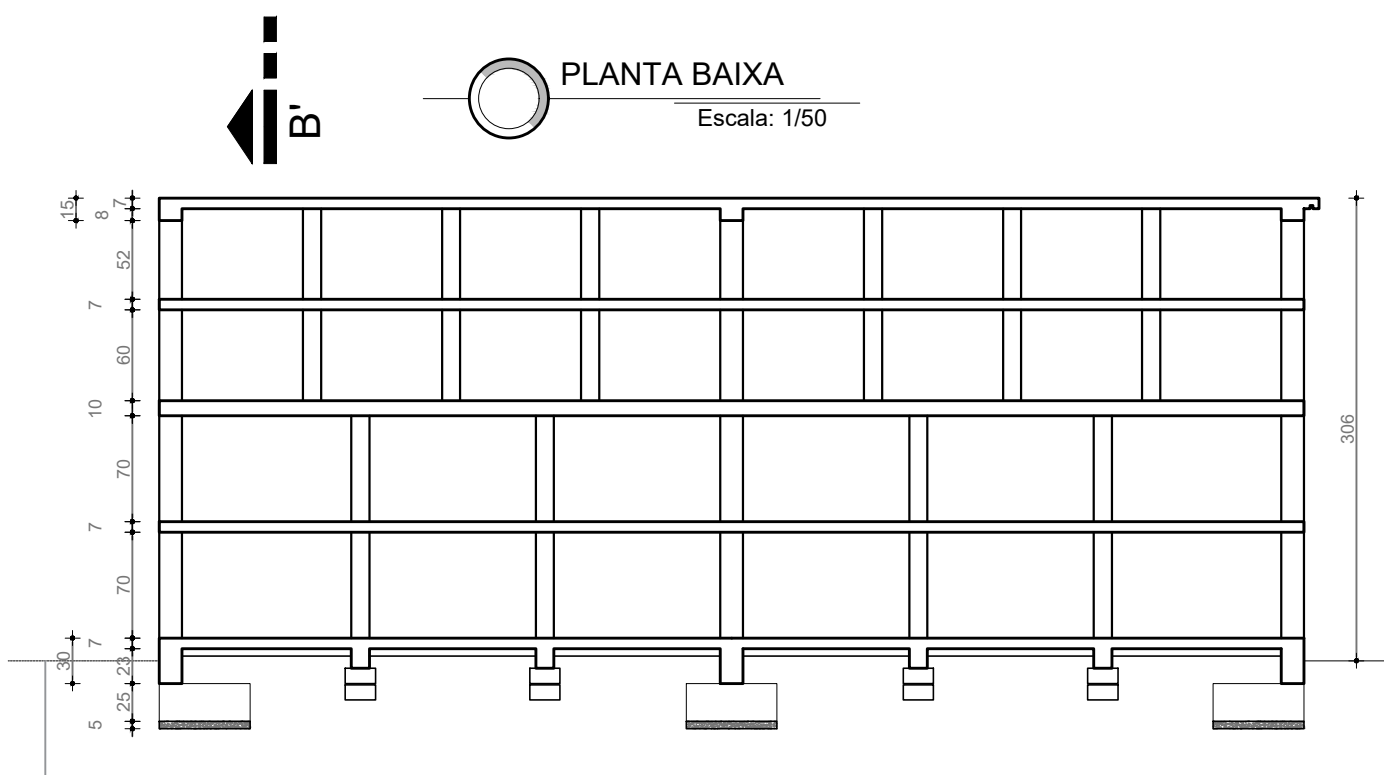


CORTE A'A  
Escala: 1/50

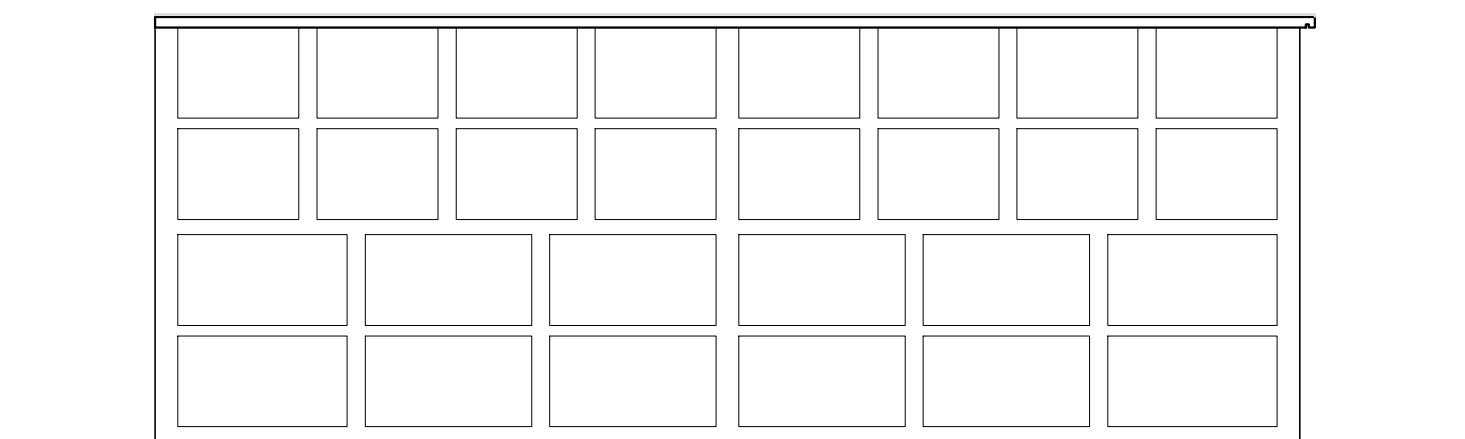


FACHADA PRINCIPAL  
Escala: 1/50

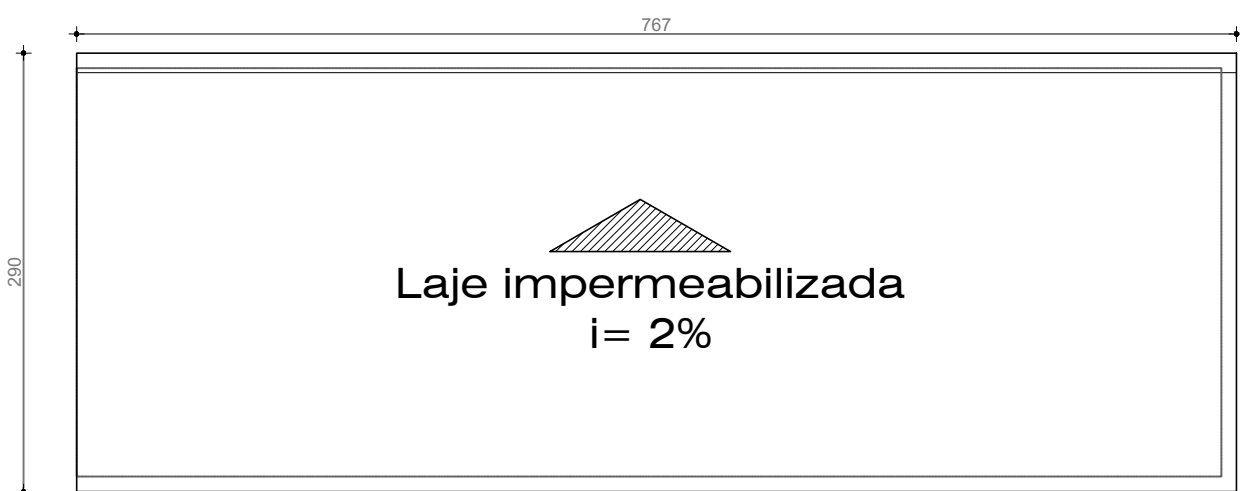


COBERTURA  
Escala: 1/50

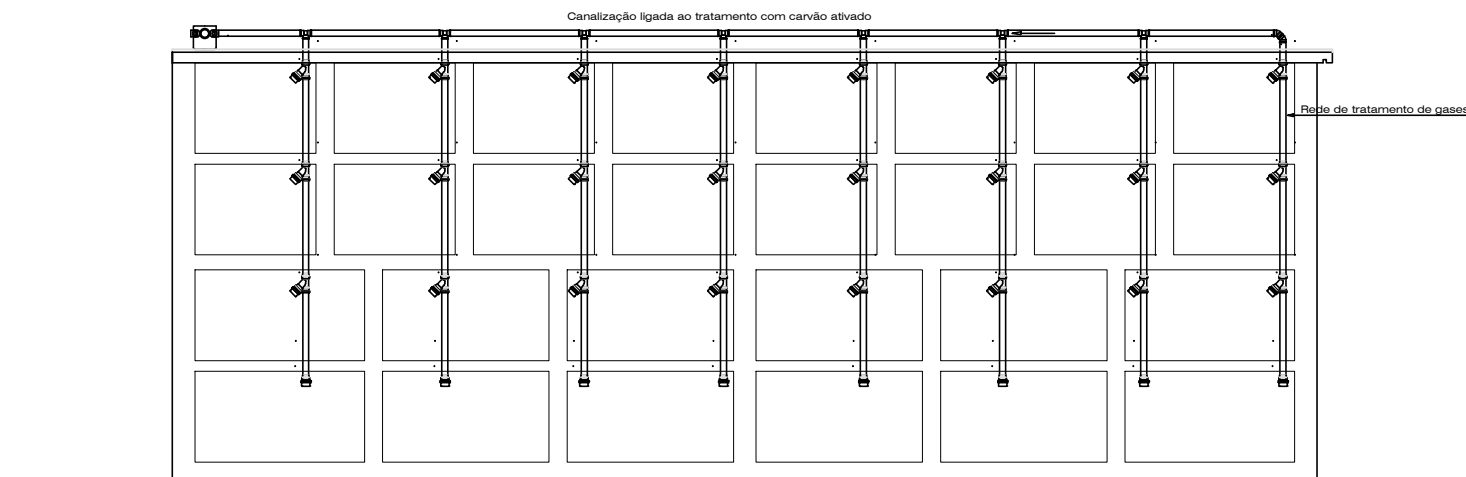


HIDROSANITARIO  
Escala: 1/50

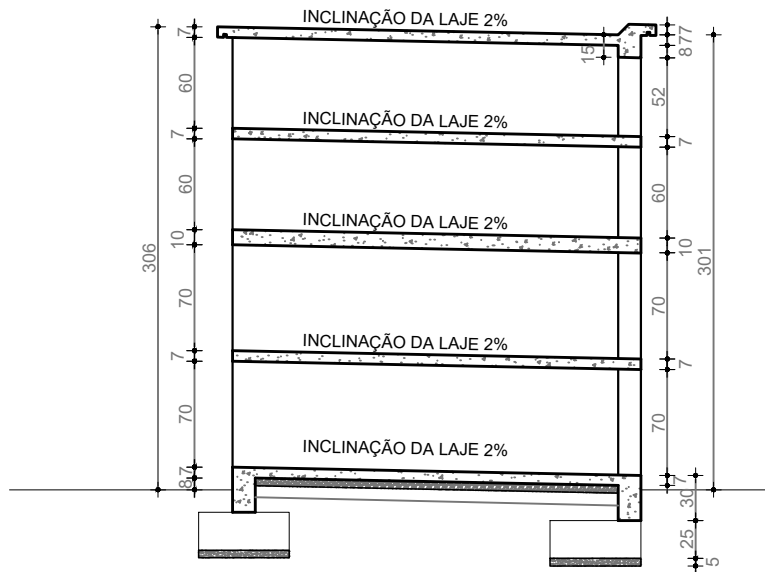

CORTE B'B  
Escala: 1/50

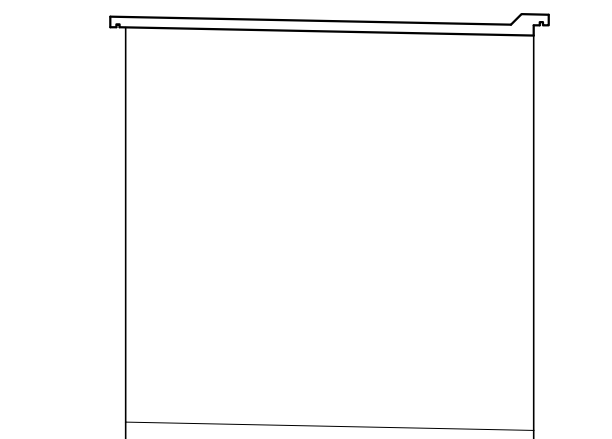

FACHADA LATERAL  
Escala: 1/50

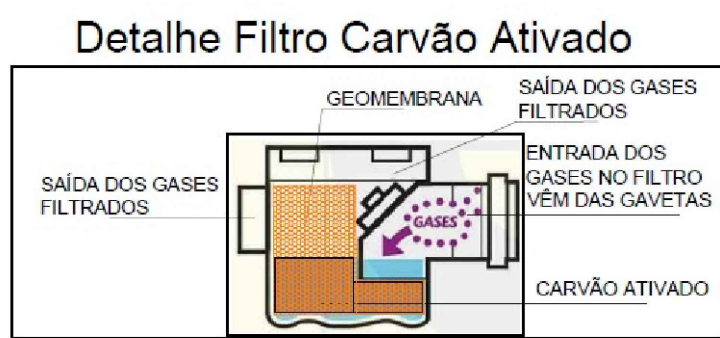

## PREFEITURA MUNICIPAL DE MOSTARDAS

RUA BENTO GONÇALVES, Nº1020, FONE (51) 367 311 66

|                          |                 |          |          |
|--------------------------|-----------------|----------|----------|
| OBRA:                    | ESCALA:         | ÁREA:    | FORMATO: |
| CONSTRUÇÃO DE 28 GAVETAS | Escala Indicada | 22,24 m² | 600x297  |

|                                                             |                        |          |
|-------------------------------------------------------------|------------------------|----------|
| DISCRIMINAÇÃO:                                              | REVISÃO:               | PRANCHA: |
| Planta Baixa, Cortes, Fachadas, cobertura e hidrosanitário. | R.00 R.00<br>R.00 R.00 | 01/02    |

### PROJETO DE AMPLIAÇÃO DO CEMITÉRIO

|                                                             |                                     |
|-------------------------------------------------------------|-------------------------------------|
| ENDEREÇO:                                                   | Prefeito Municipal                  |
| RUA FELICIANO DE MOURA, PROXIMO A BR-101.<br>MOSTARADAS/ RS | Moisés Batista Pedone de Souza      |
| COLABORAÇÃO:                                                | RESP. TÉCNICO:                      |
| DATA:                                                       | Engº Felipe Favretto CREA-RS 222320 |
| 17/02/2023                                                  |                                     |