


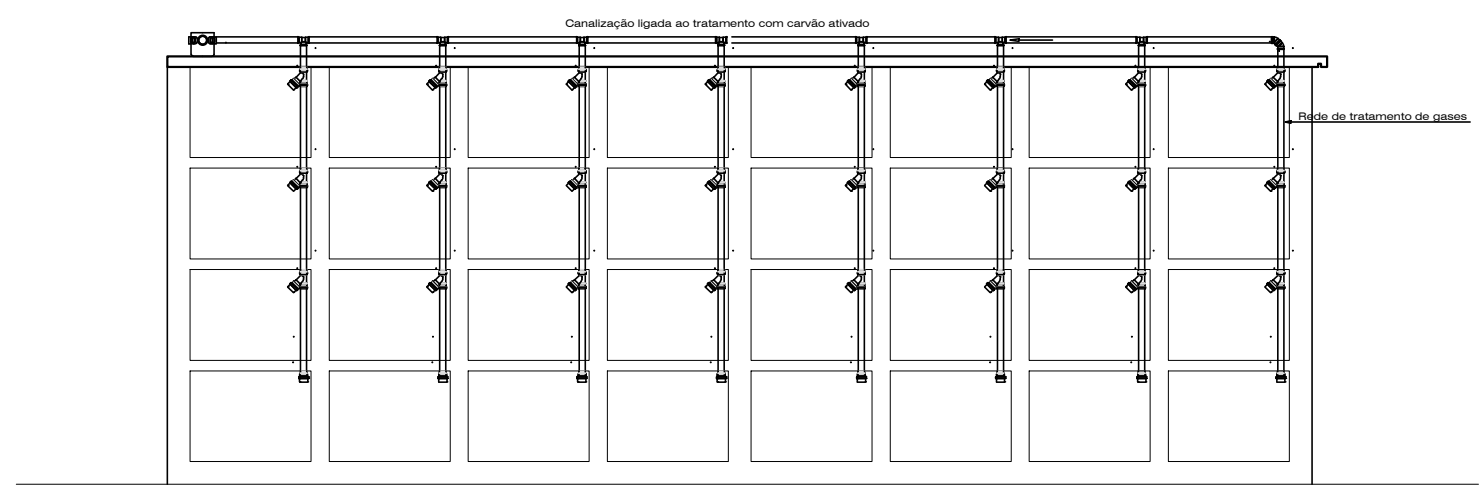


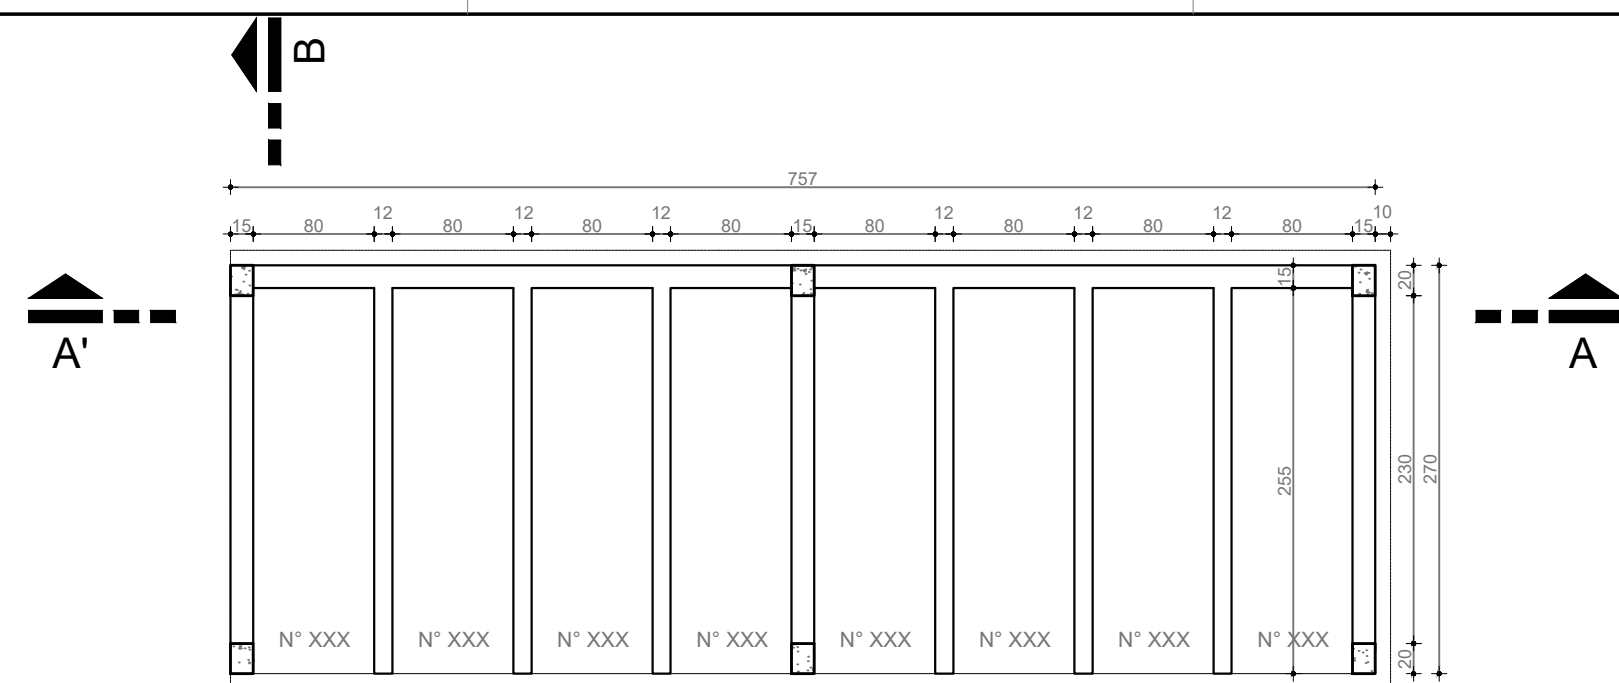


HIDROSANITARIO
Escala: 1/50

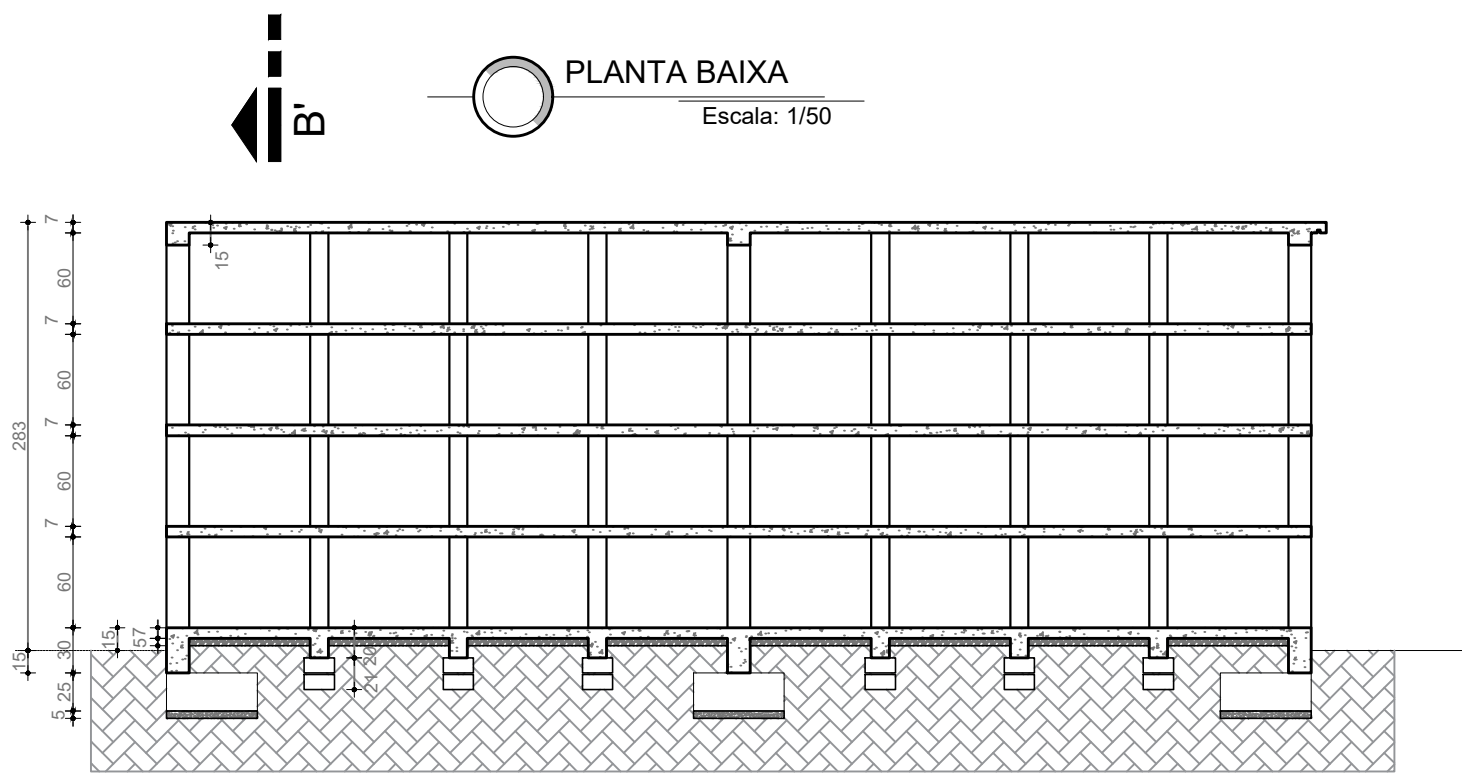


PLANTA BAIXA
Escala: 1/50

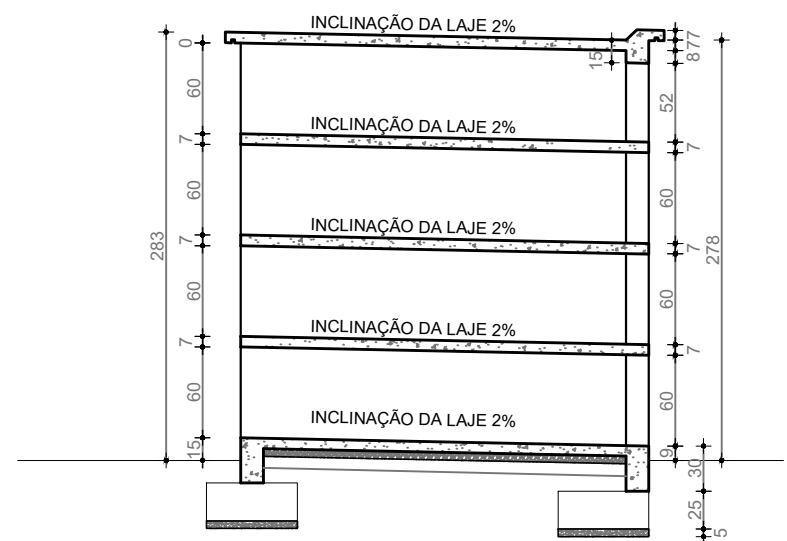


CORTE B'B
Escala: 1/50

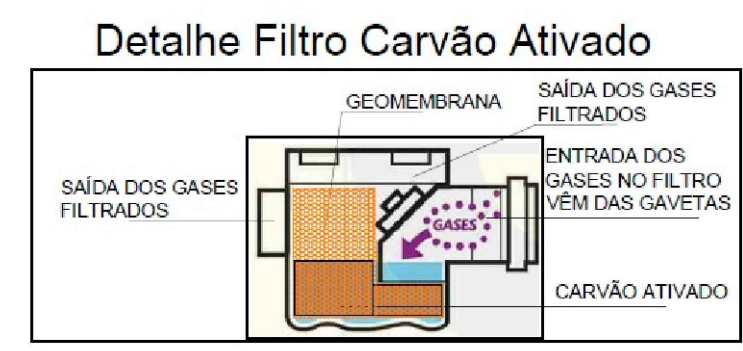


CORTE A'A
Escala: 1/50

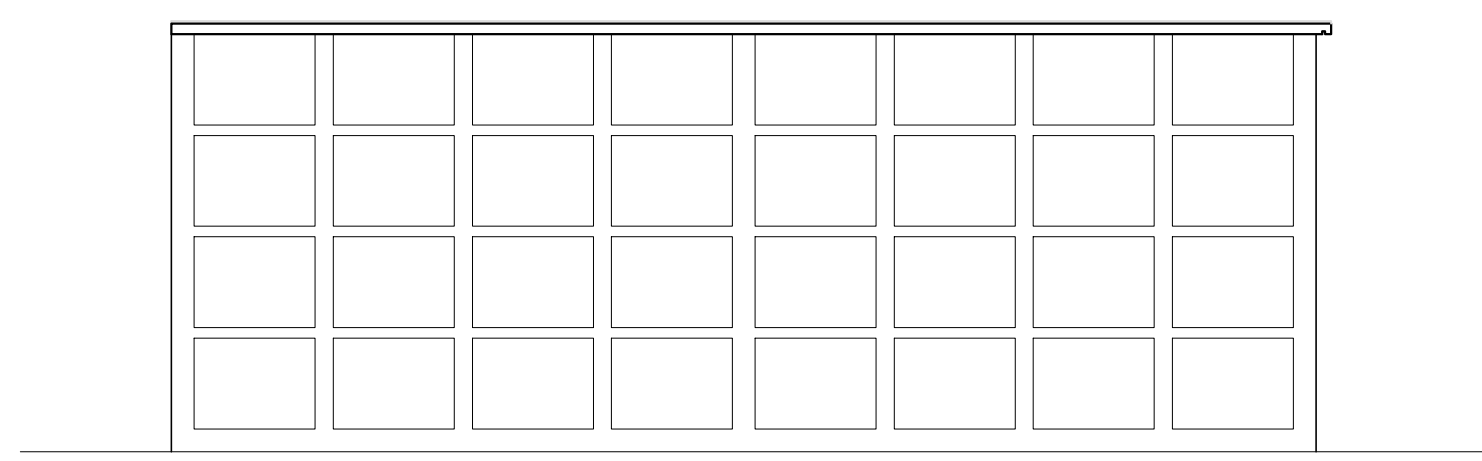

FACHADA PRINCIPAL
Escala: 1/50

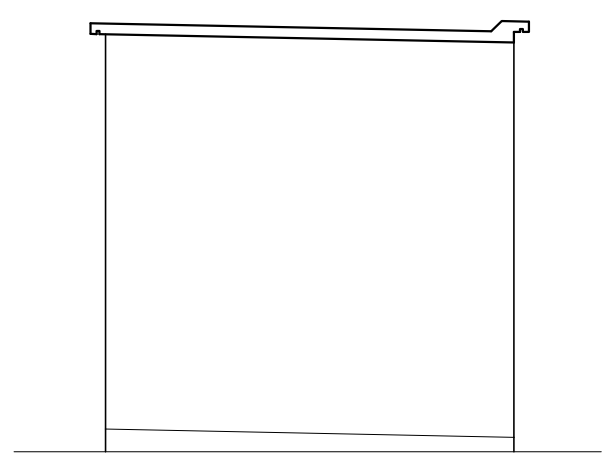

FACHADA LATERAL
Escala: 1/50

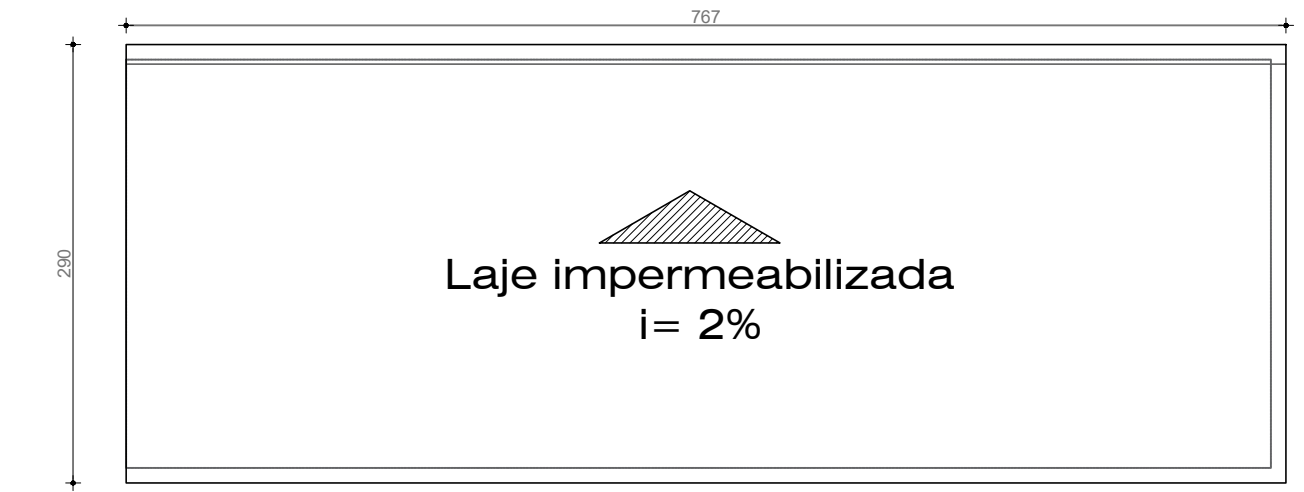

COBERTURA
Escala: 1/50

			
PREFEITURA MUNICIPAL DE MOSTARDAS			
RUA BENTO GONÇALVES, Nº1020, FONE (51) 367 311 66			
OBRA: CONSTRUÇÃO DE 32 GAVETAS	ESCALA: Escala Indicada	ÁREA: 22,24 m²	FORMATO: 600x297
DISCRIMINAÇÃO: Planta Baixa, Cortes, Fachadas, cobertura e hidrosanitário.	REVISÃO: R.00 R.00 R.00 R.00	PRANCHA: 01/02	
PROJETO DE AMPLIAÇÃO DO CEMITÉRIO			
ENDEREÇO: CEMITERIO DA SOLIDÃO, PROXIMO A BR-101. MOSTARADAS/ RS		Prefeito Municipal Moisés Batista Pedone de Souza	
COLABORAÇÃO:		RESP. TÉCNICO: 	
DATA: 17/02/2023		Engº Felipe Favretto CREA-RS 222320	