




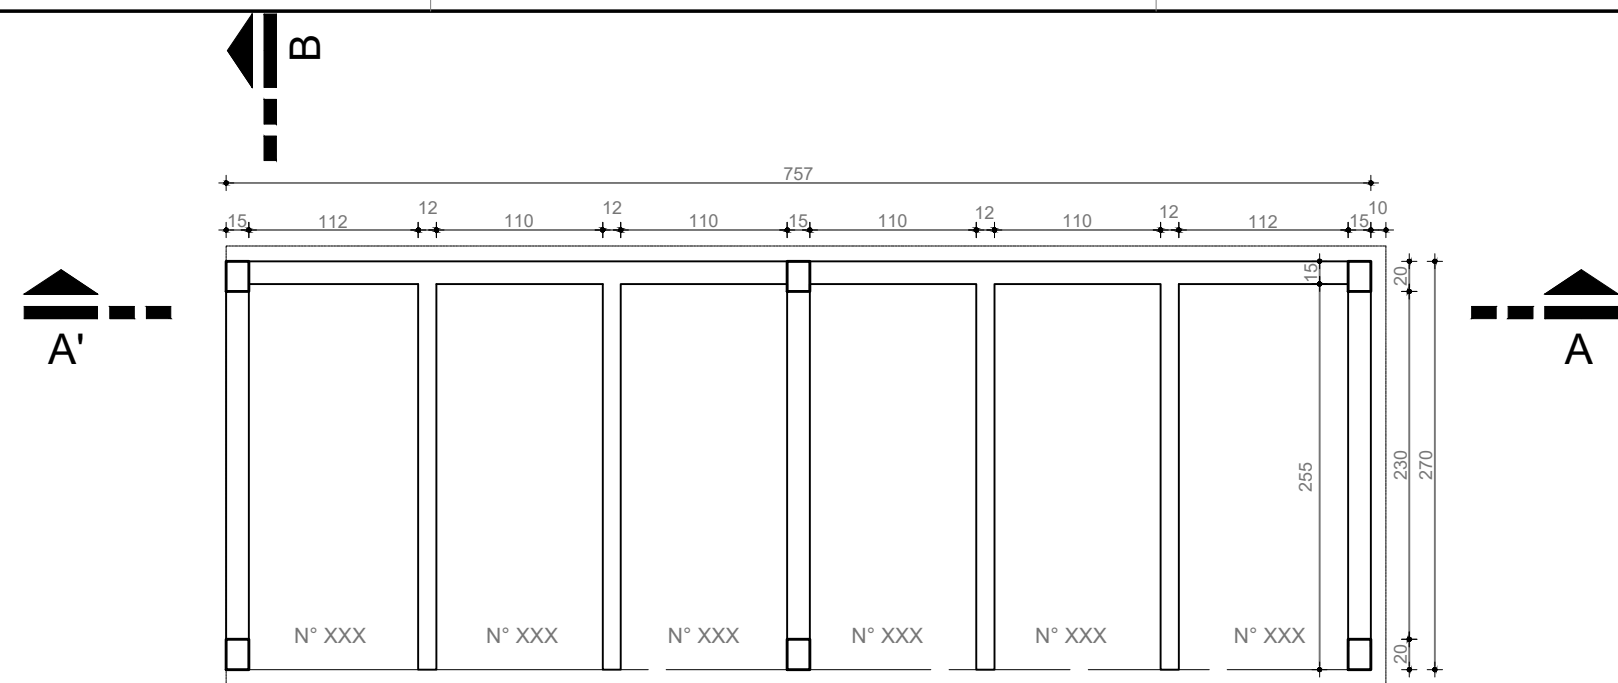


PLANTA BAIXA
Escala: 1/50

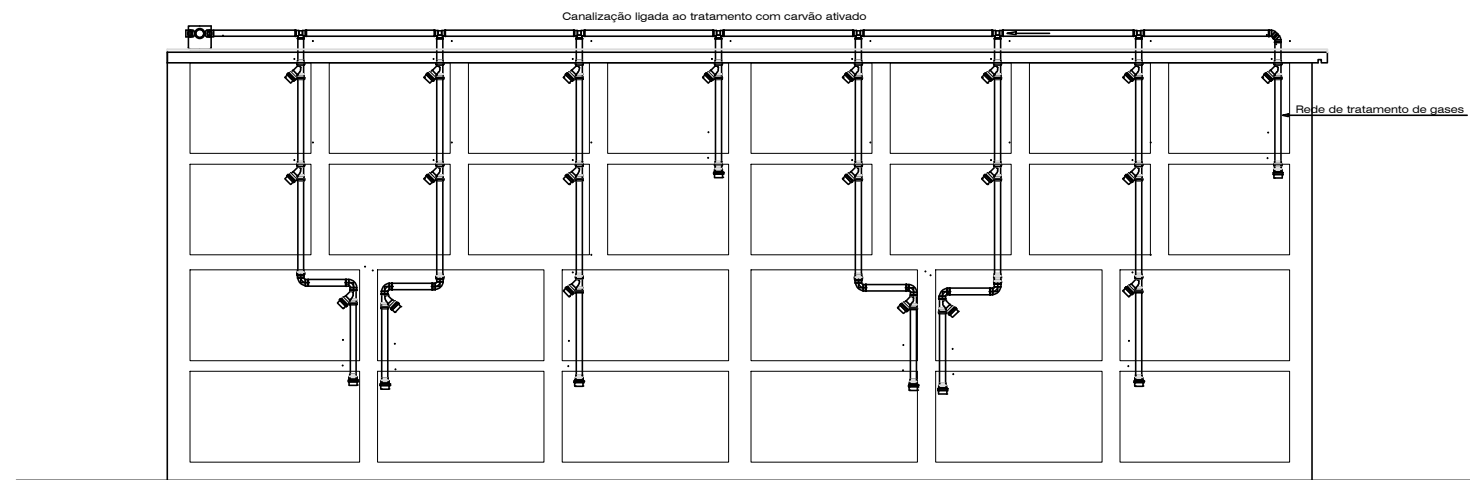



HIDROSANITARIO
Escala: 1/50

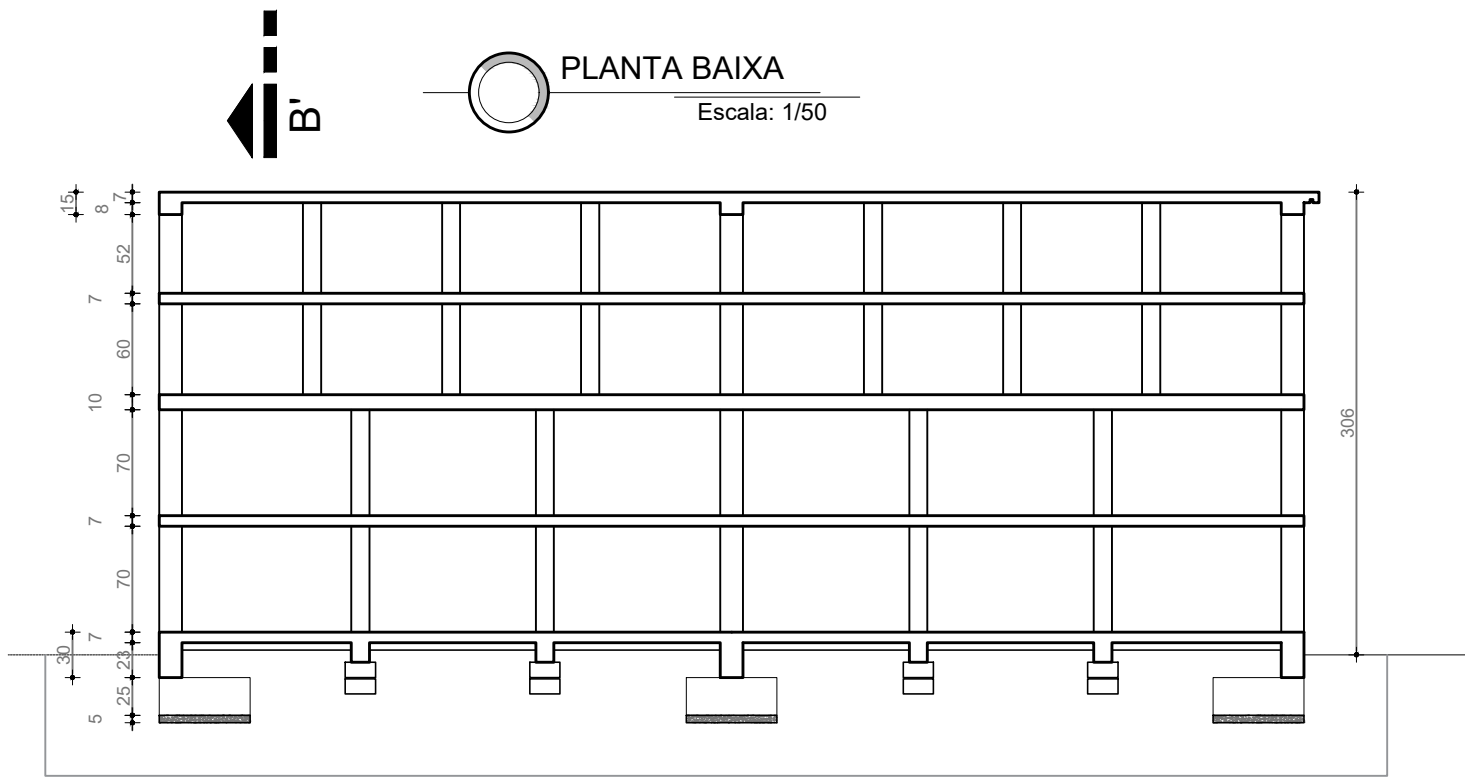


CORTE A'A
Escala: 1/50

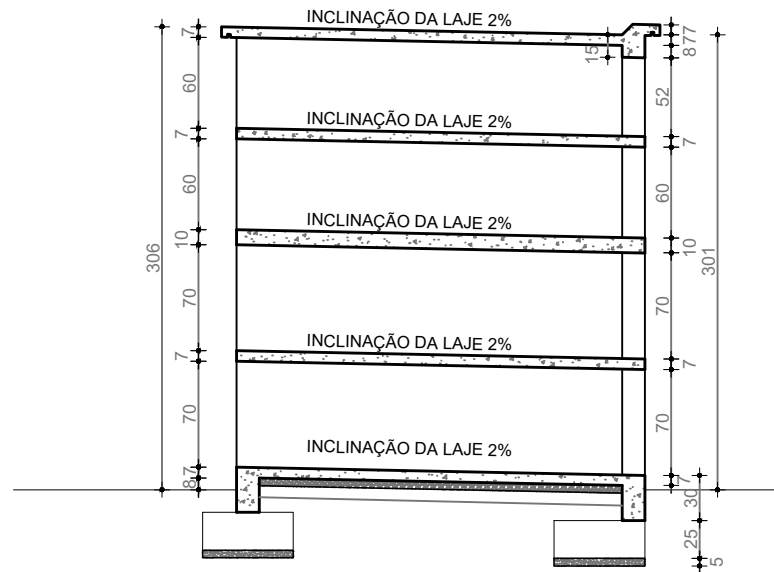


CORTE B'B
Escala: 1/50

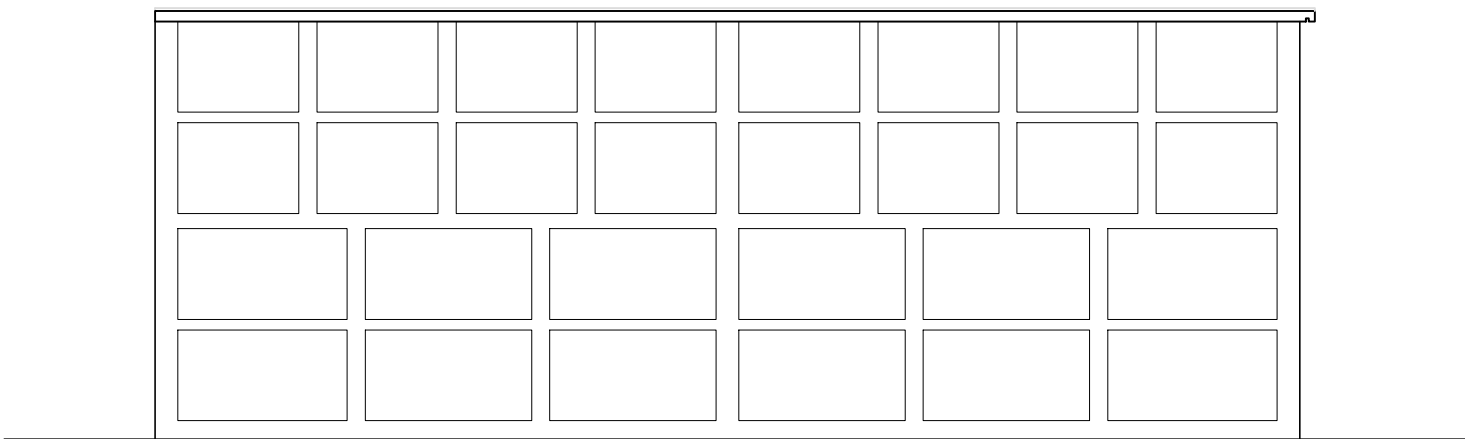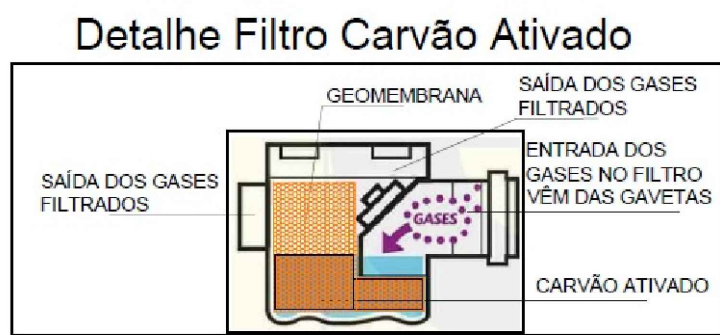

FACHADA PRINCIPAL
Escala: 1/50

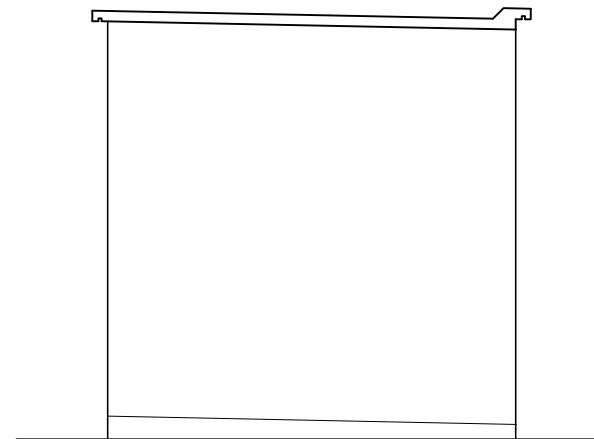

FACHADA LATERAL
Escala: 1/50

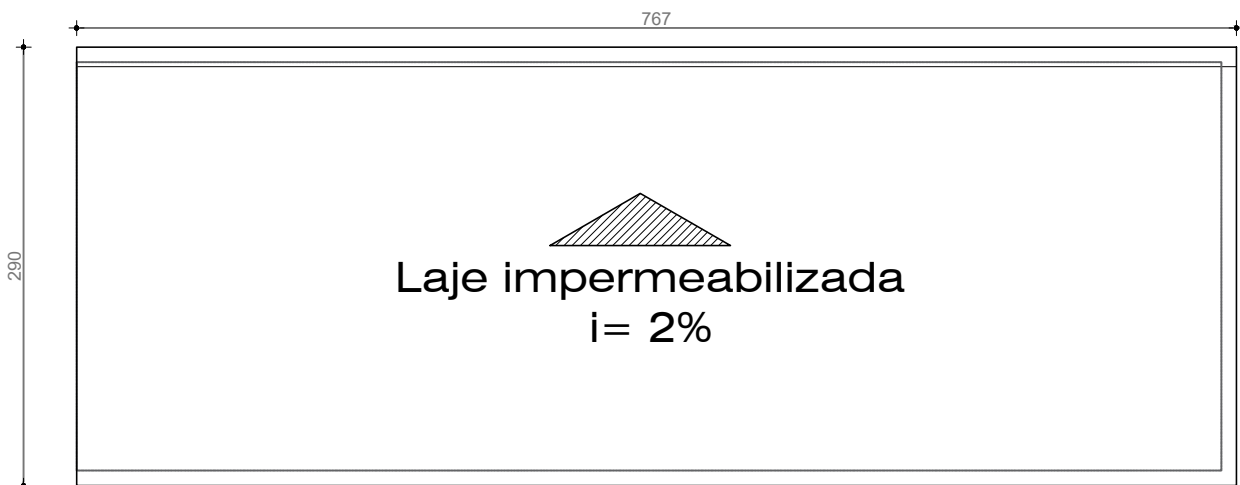

COBERTURA
Escala: 1/50



PREFEITURA MUNICIPAL DE MOSTARDAS

RUA BENTO GONÇALVES, Nº1020, FONE (51) 367 311 66

OBRA: CONSTRUÇÃO DE 28 GAVETAS	ESCALA: Escala Indicada	ÁREA: 22,24 m²	FORMATO: 600x297
DISCRIMINAÇÃO: Planta Baixa, Cortes, Fachadas, cobertura e hidrosanitário.	REVISÃO: R.00 R.00 R.00 R.00	PRANCHA: 01/02	
PROJETO DE AMPLIAÇÃO DO CEMITÉRIO			
ENDEREÇO: MOSTARADAS/ RS		Prefeito Municipal PREFEITURA MUNICIPAL DE MOSTARDAS-RS	
COLABORAÇÃO:		RESP. TÉCNICO: Engº Felipe Favretto CREA-RS 222320	
DATA:			