




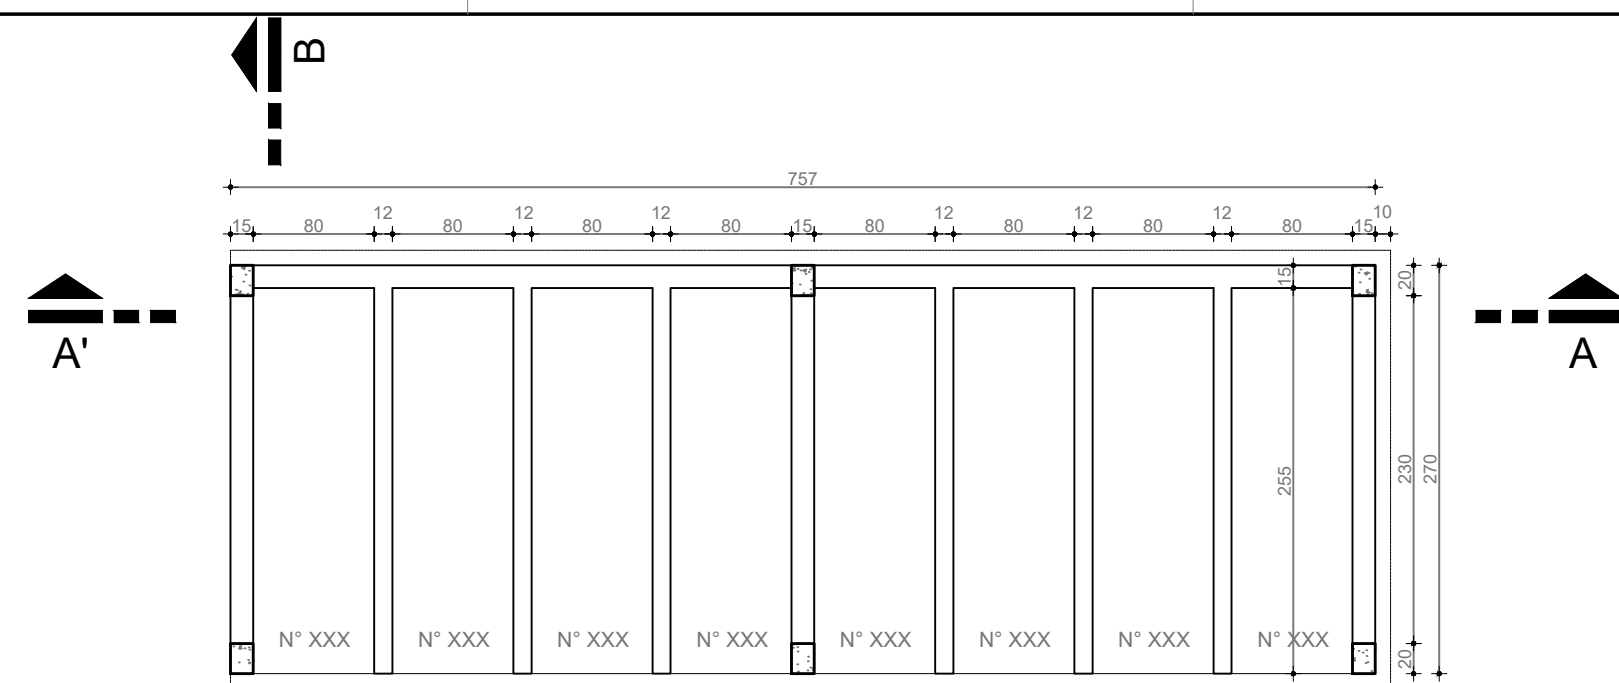


PLANTA BAIXA  
Escala: 1/50

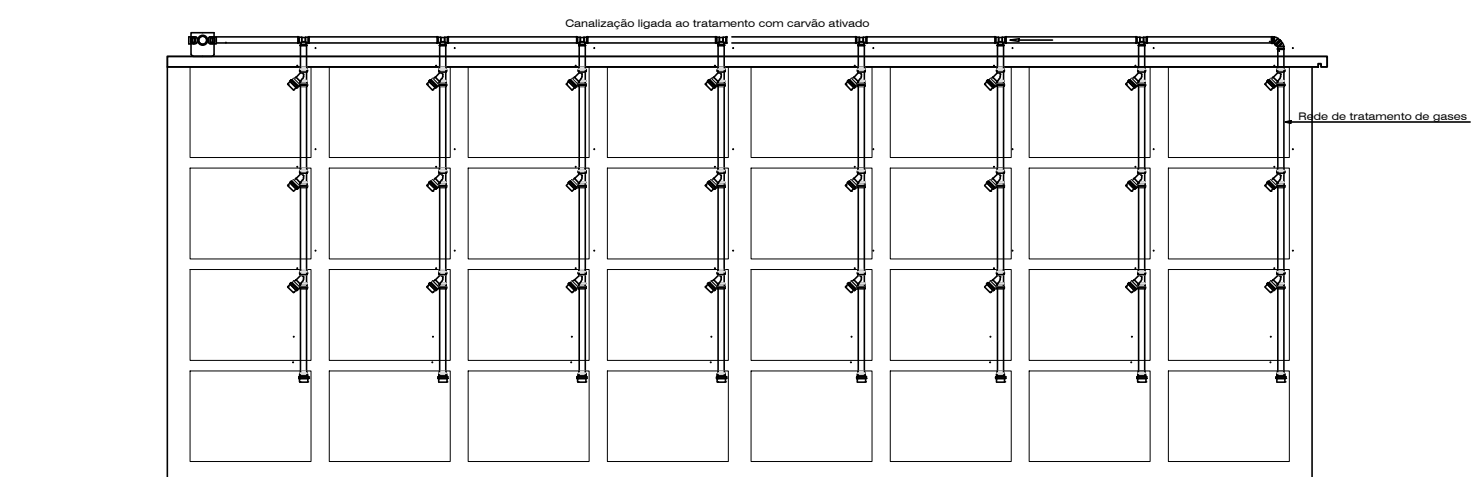



HIDROSANITARIO  
Escala: 1/50

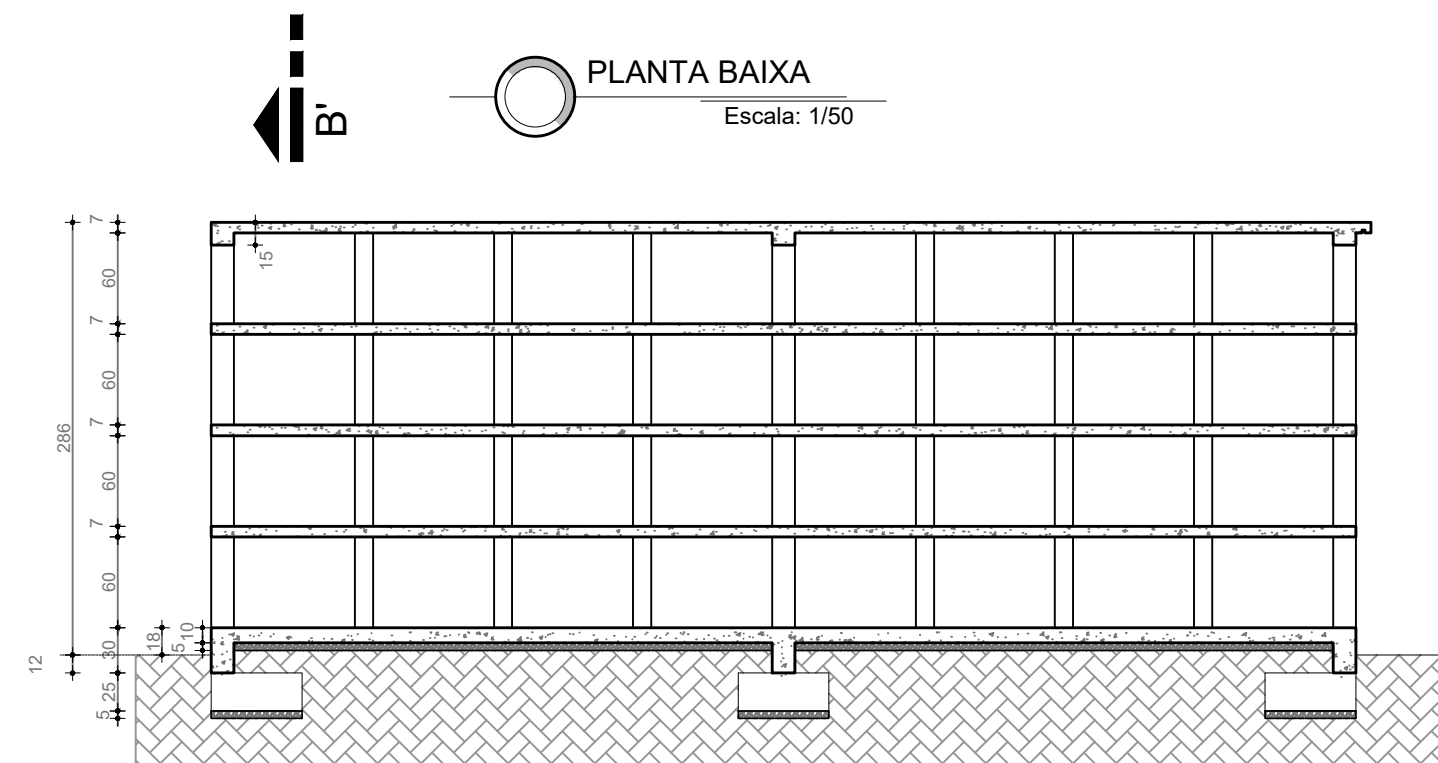


CORTE A'A  
Escala: 1/50

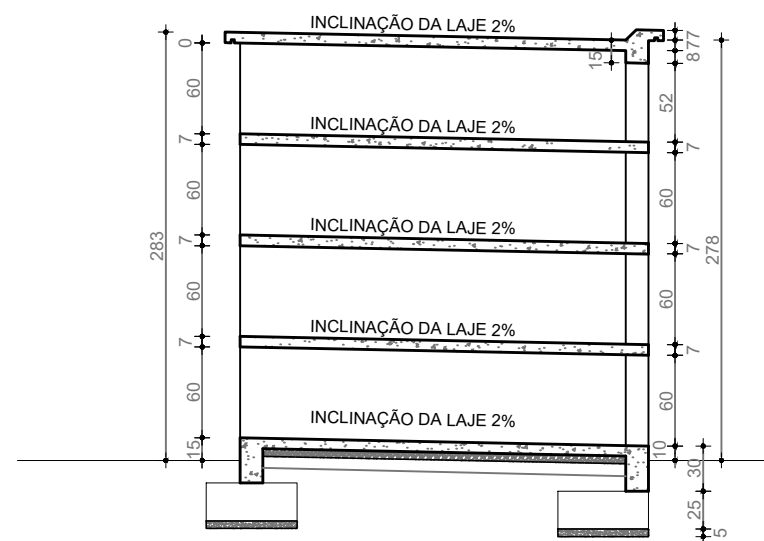


CORTE B'B  
Escala: 1/50

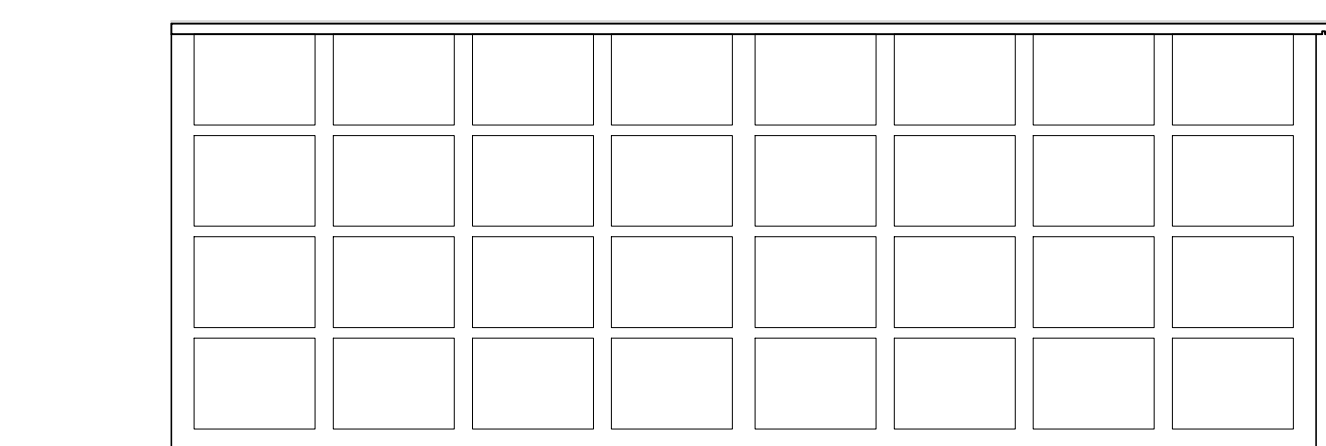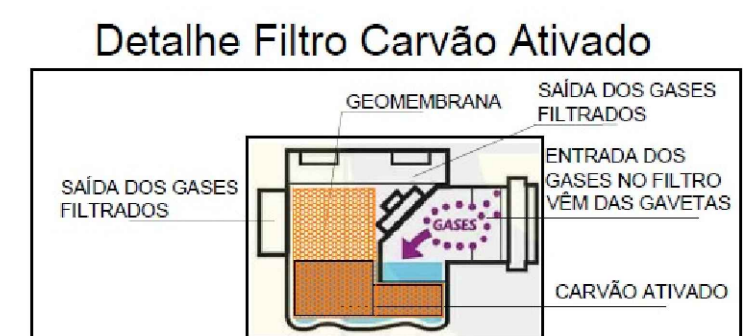

FACHADA PRINCIPAL  
Escala: 1/50

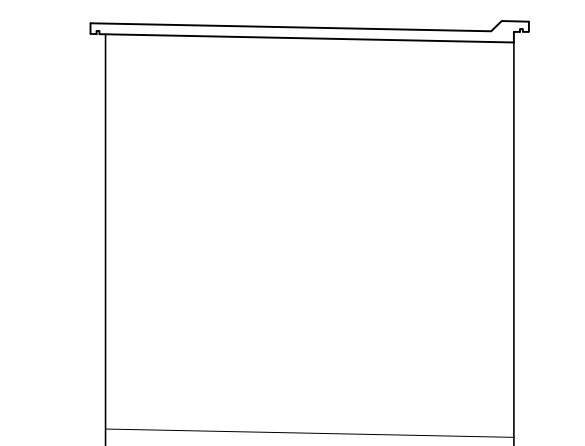

FACHADA LATERAL  
Escala: 1/50

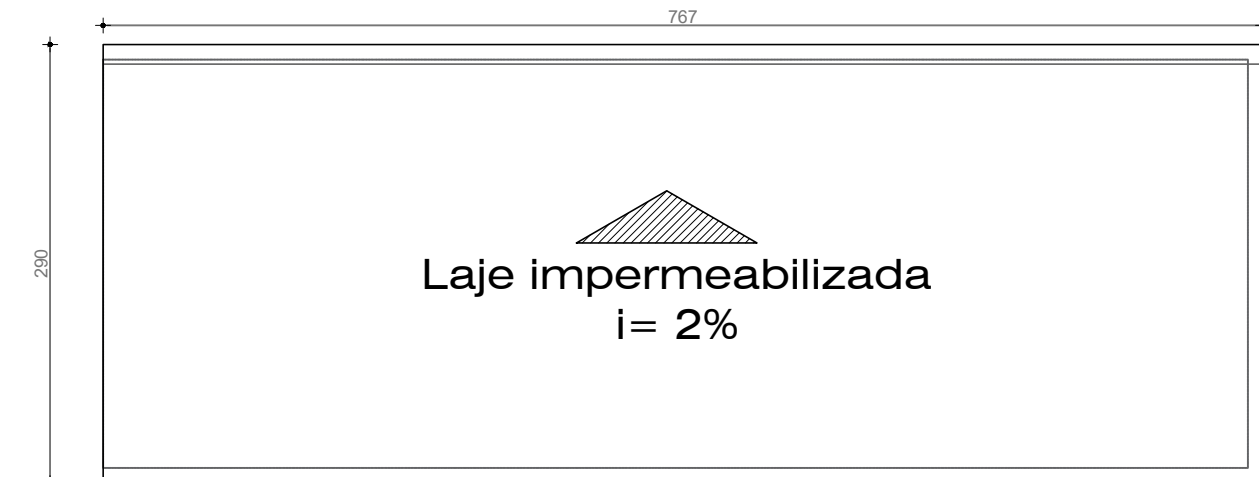

COBERTURA  
Escala: 1/50



## PREFEITURA MUNICIPAL DE MOSTARDAS

RUA BENTO GONÇALVES, Nº1020, FONE (51) 367 311 66

|                                                                               |                                 |   |                     |
|-------------------------------------------------------------------------------|---------------------------------|---|---------------------|
| OBRA:<br>CONSTRUÇÃO DE 32 GAVETAS                                             | ESCALA:<br>Escala Indicada      | ÁREA:<br>22,24 m²                                                                                     | FORMATO:<br>600x297 |
| DISCRIMINAÇÃO:<br>Planta Baixa, Cortes, Fachadas, cobertura e hidrosanitário. | REVISÃO: R.00 R.00<br>R.00 R.00 | PRANCHA:<br>01/02                                                                                     |                     |
| PROJETO DE AMPLIAÇÃO DO CEMITÉRIO                                             |                                 |   |                     |
| ENDEREÇO:<br>MOSTARADAS/ RS                                                   |                                 | Prefeito Municipal                                                                                    |                     |
| COLABORAÇÃO:                                                                  |                                 | PREFEITURA MUNICIPAL DE MOSTARDAS-RS                                                                  |                     |
| DATA:                                                                         |                                 | RESP. TÉCNICO:<br>FELIPE FAVRETTO:010143940<br>74                                                     |                     |
|                                                                               |                                 | Assinado de forma digital por<br>FELIPE FAVRETTO:01014394074<br>Dados: 2026.06.03 15:00:15<br>-03'00' |                     |
|                                                                               |                                 | Engº Felipe Favretto CREA-RS 222320                                                                   |                     |