

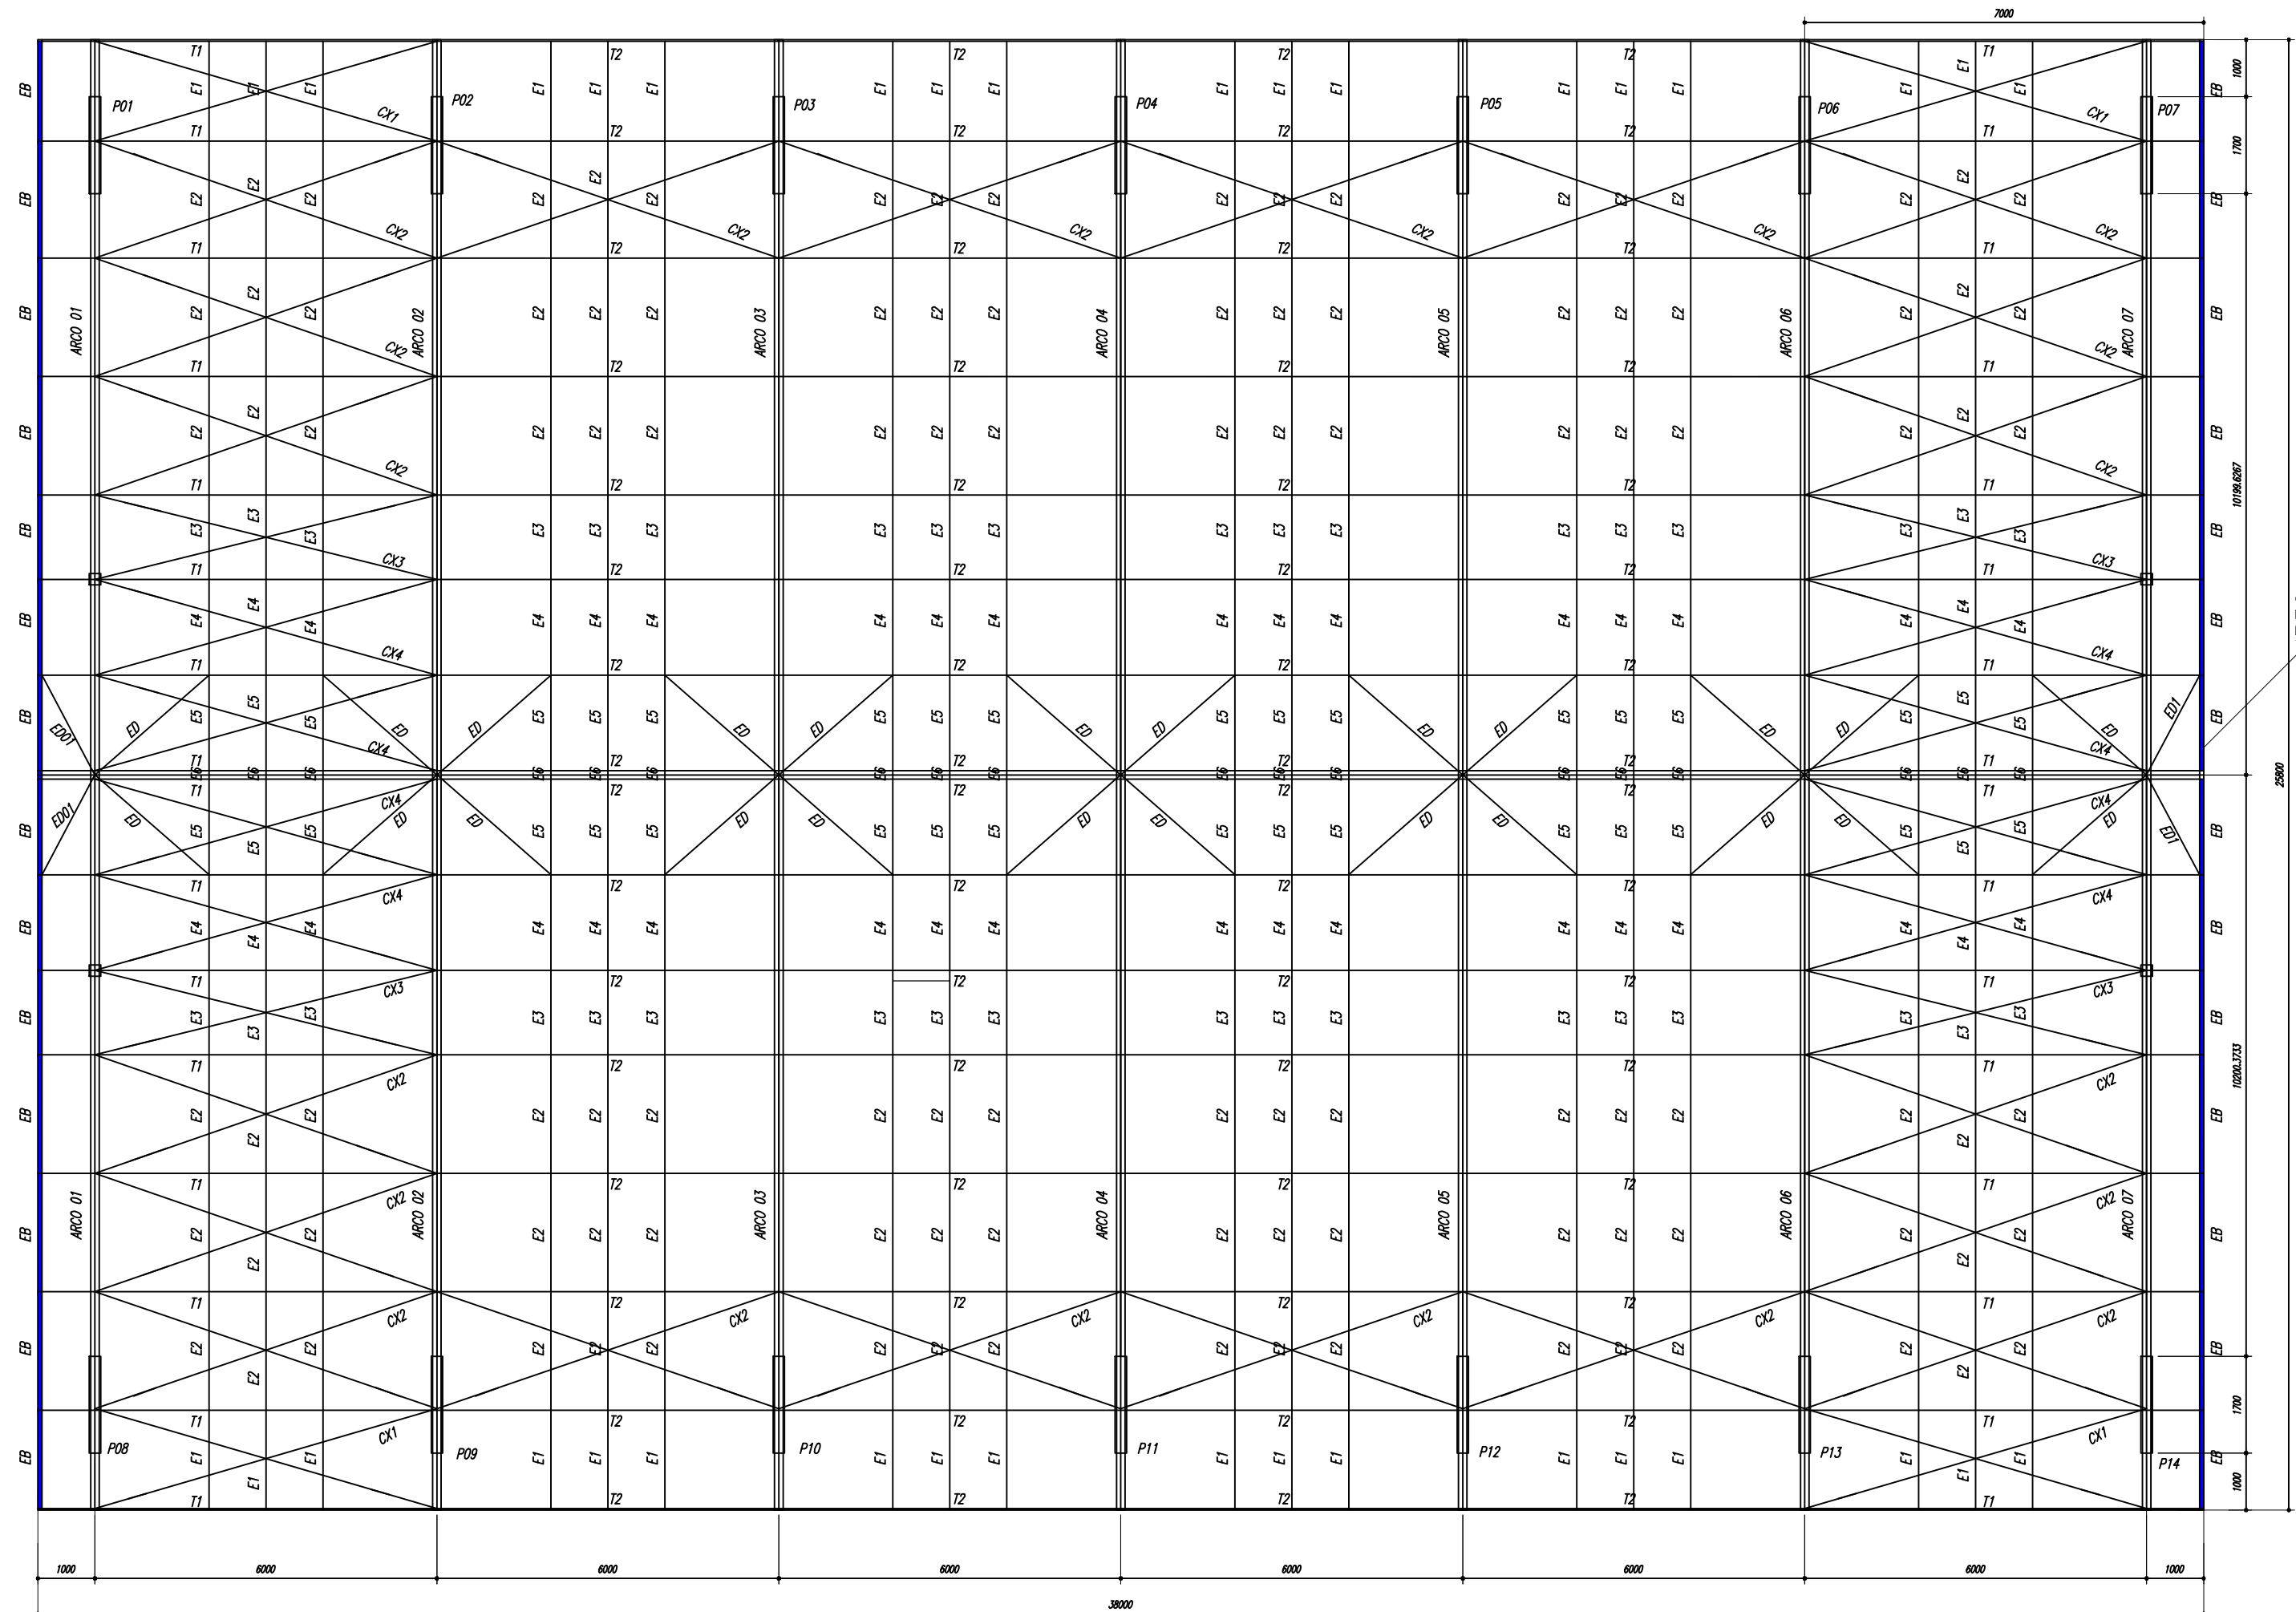


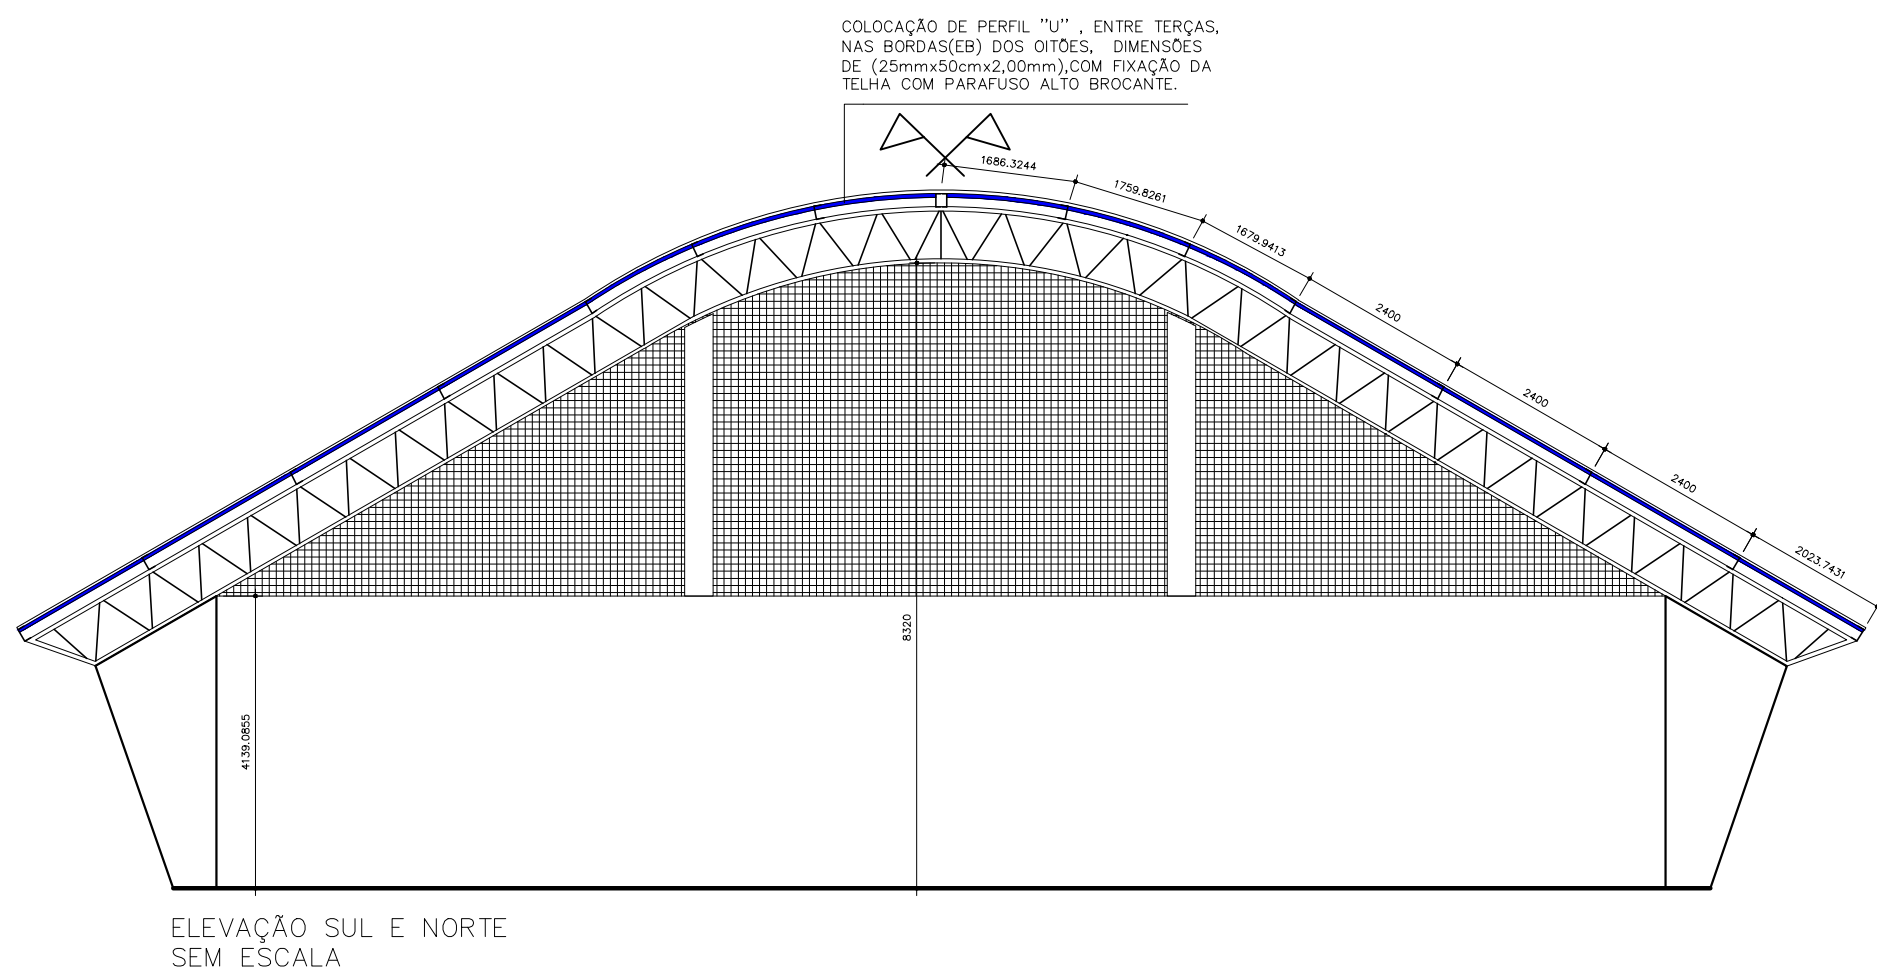

COLOCAÇÃO DE PERFIL "U" - ENTRE TERÇAS, NAS BORDAS(EB) DOS OITOS, DIMENSÕES DE (25mmx50cmx2,00mm),COM FIXAÇÃO DA TELHA COM PARAFUSO ALTO BROCANTE.

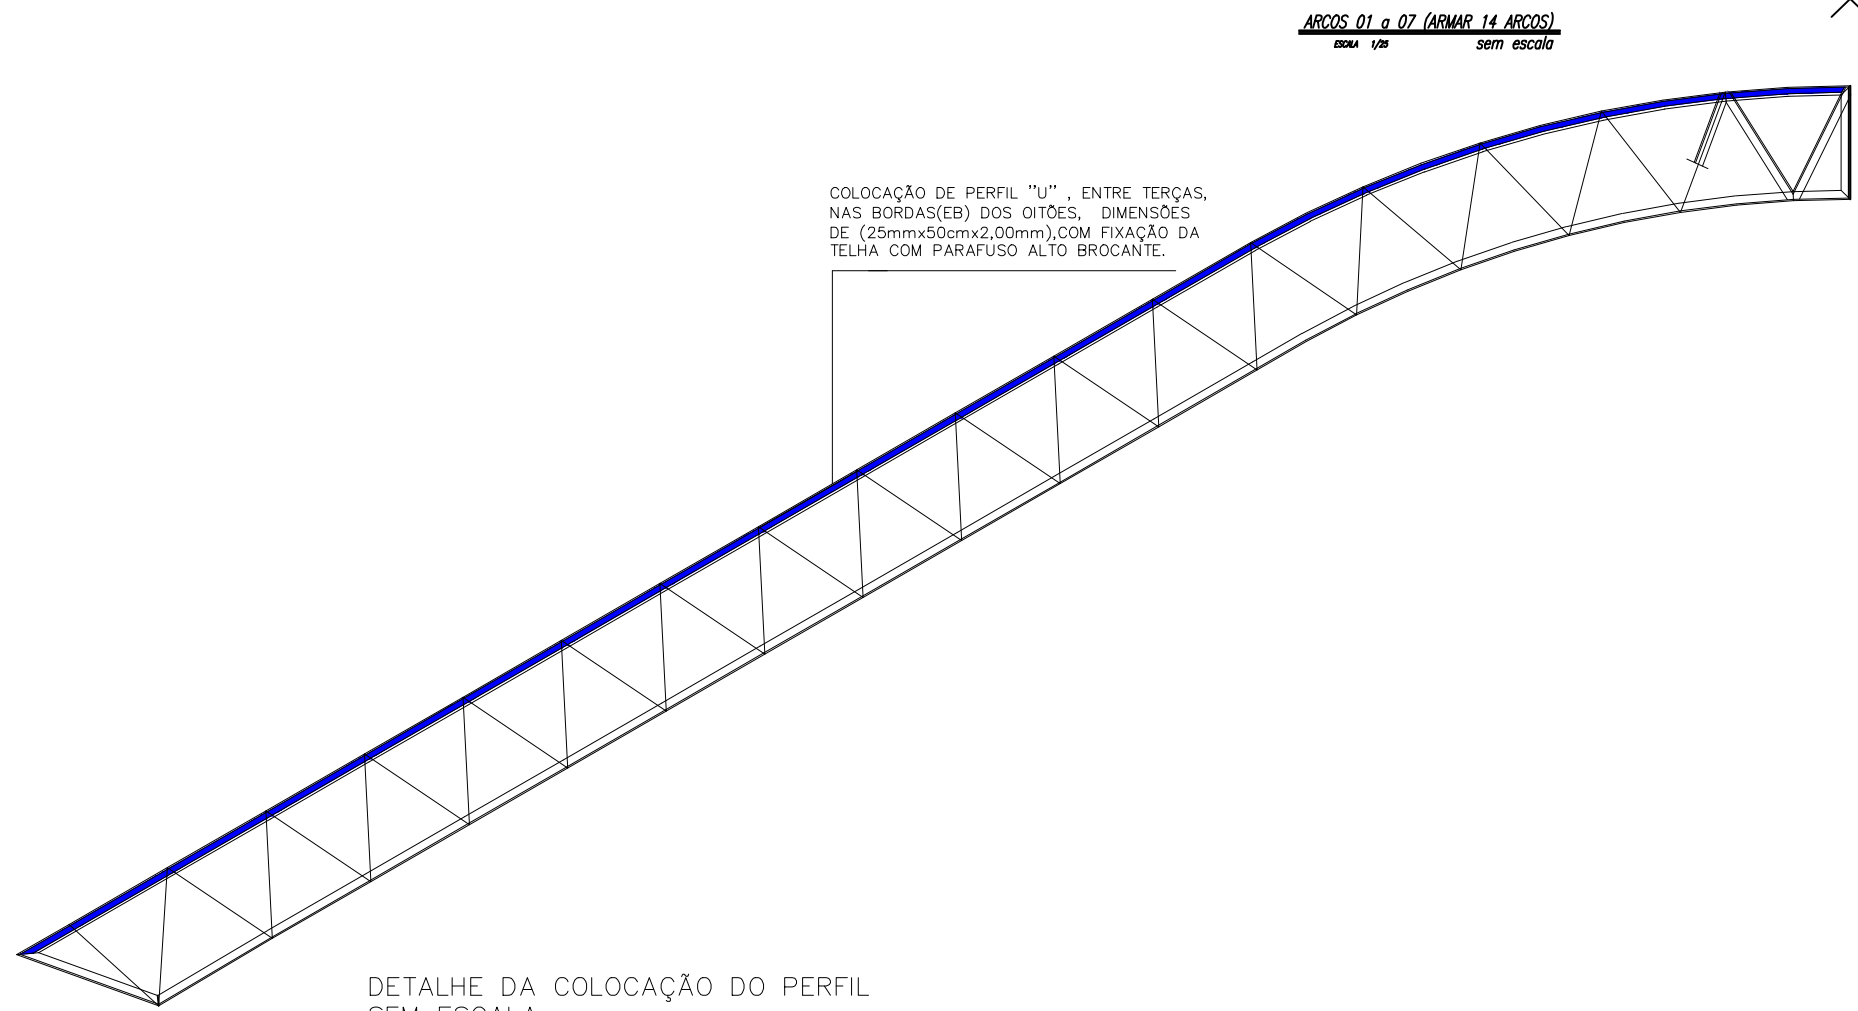

PREFEITURA MUNICIPAL DE MOSTARDAS

RUA BENTO GONÇALVES, Nº1020, FONE (51) 367 311 66

OBRA: COLOCAÇÃO DE PERFIL (U) NAS BORDAS DOS OITOS (EB)

ESCALA: S/ESCALA

ÁREA: XXXX

FORMATO: A1

DISCRIMINAÇÃO: FACHADAS, DETALHE E PL. BAIXA

REVISÃO: R.00 R.00 R.00 R.00

PRANCHA: P-01

PROJETO DE MODIFICAÇÃO DO TELHADO

ENDEREÇO:

ESCOLA DINARTE SILVEIRA MARTINS, MOSTRADAS -RS SEDE

PREFEITO MUNICIPAL:

MOISÉS BATISTA PEDONE DE SOUZA

RESP. TÉCNICO:

ROGÉRIO TOLDO MACHADO- CAU: 17954-0

DATA:

UNHO/ 2019