
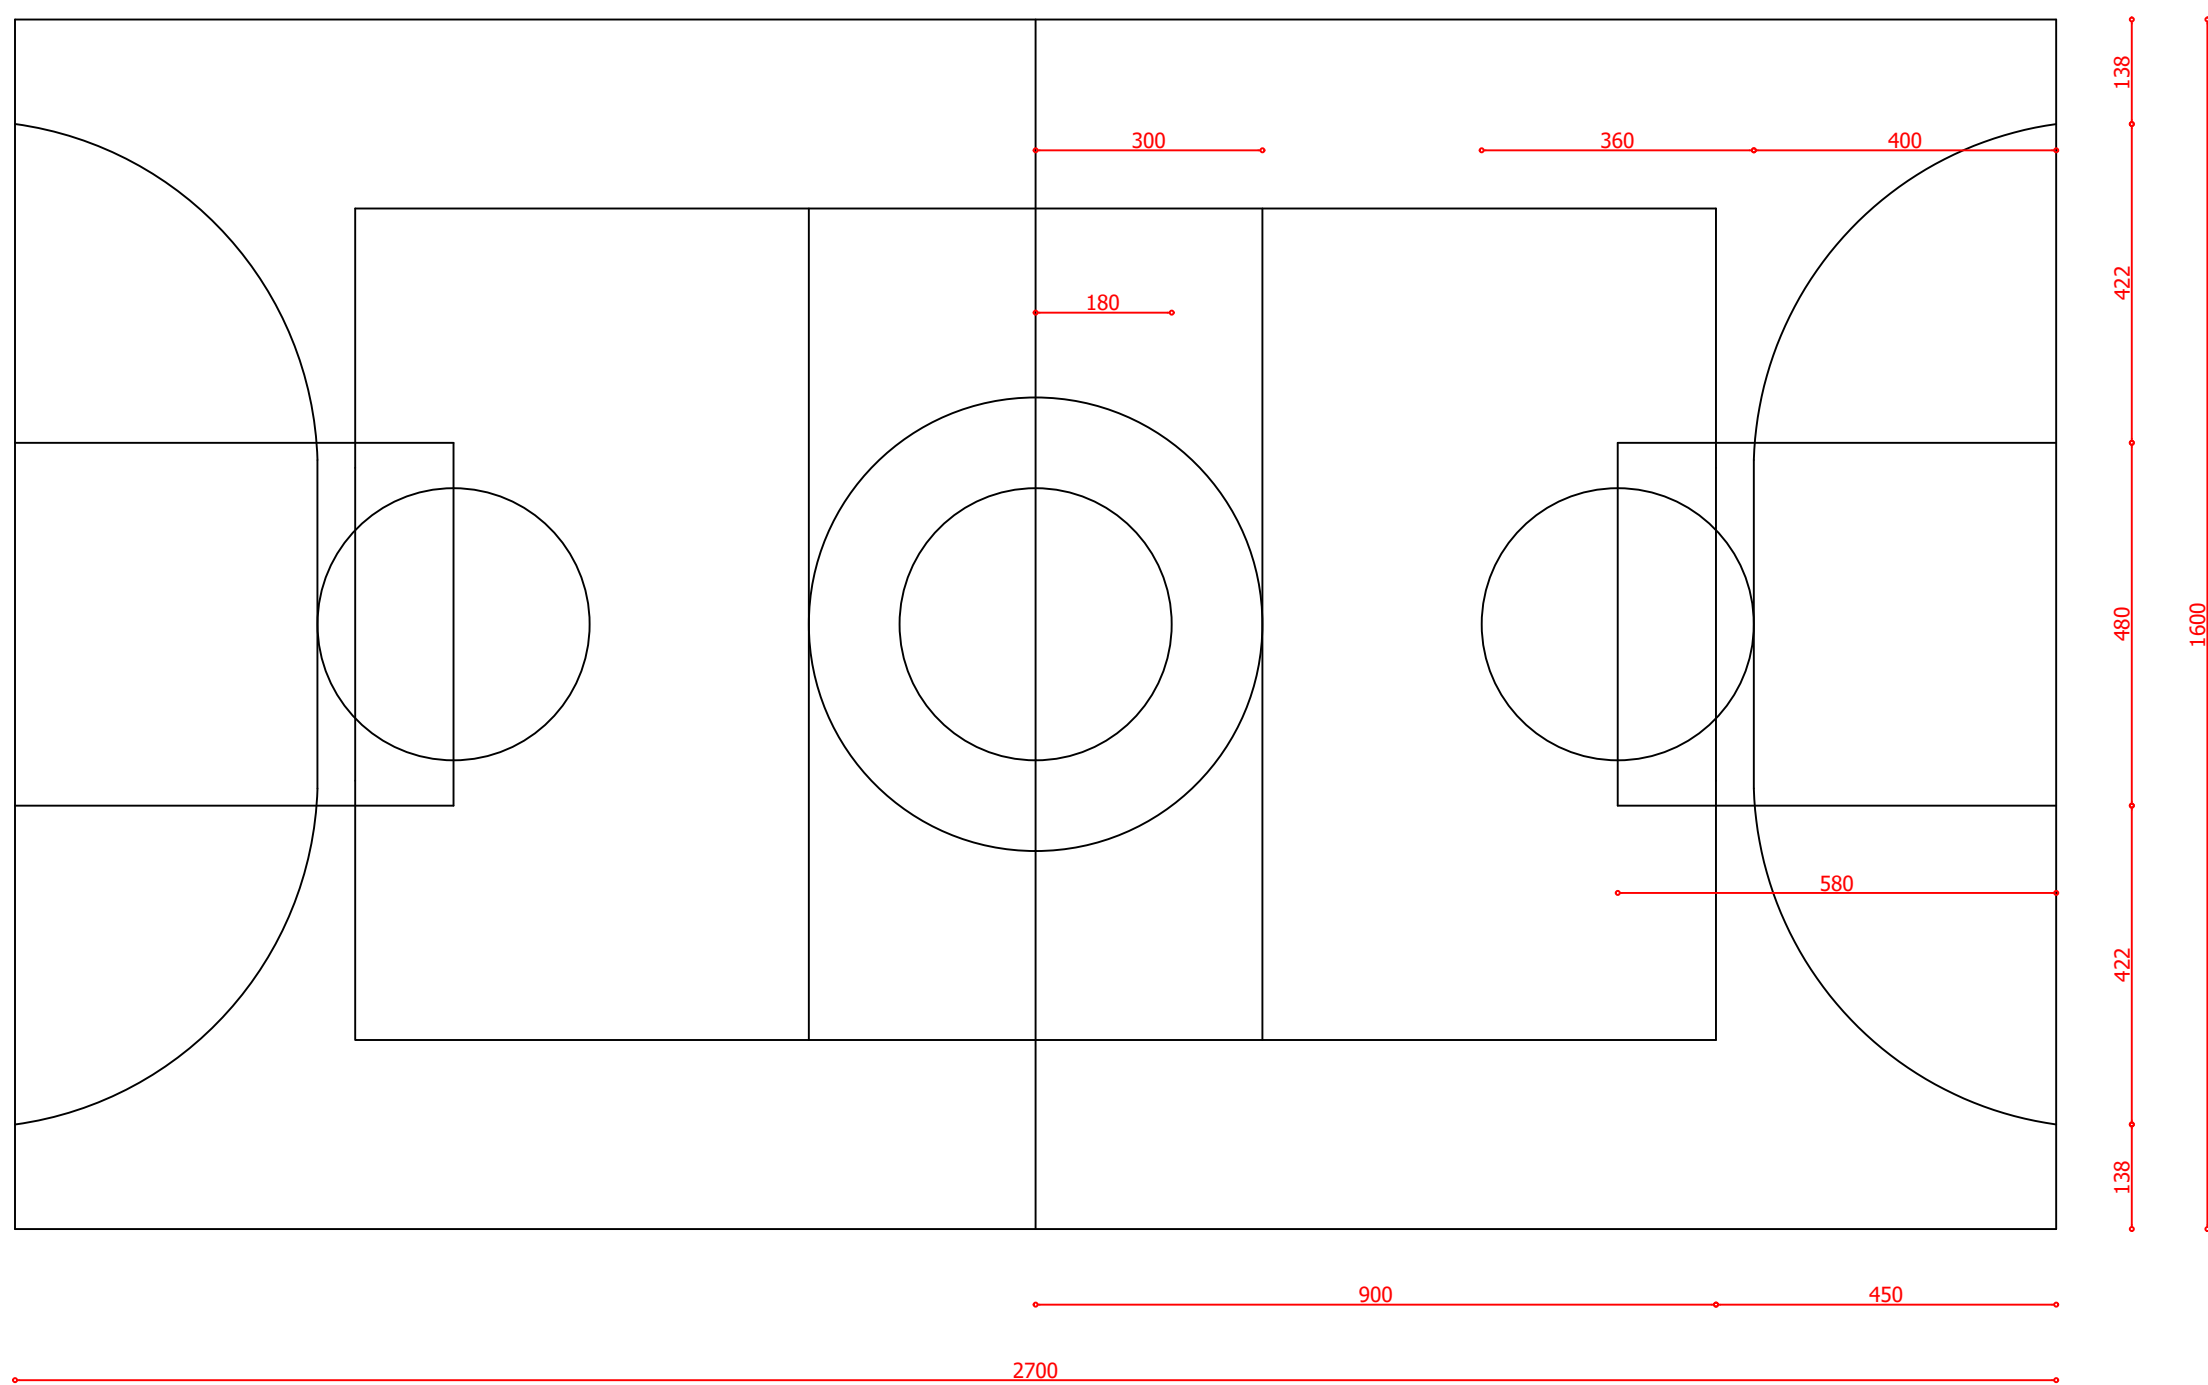
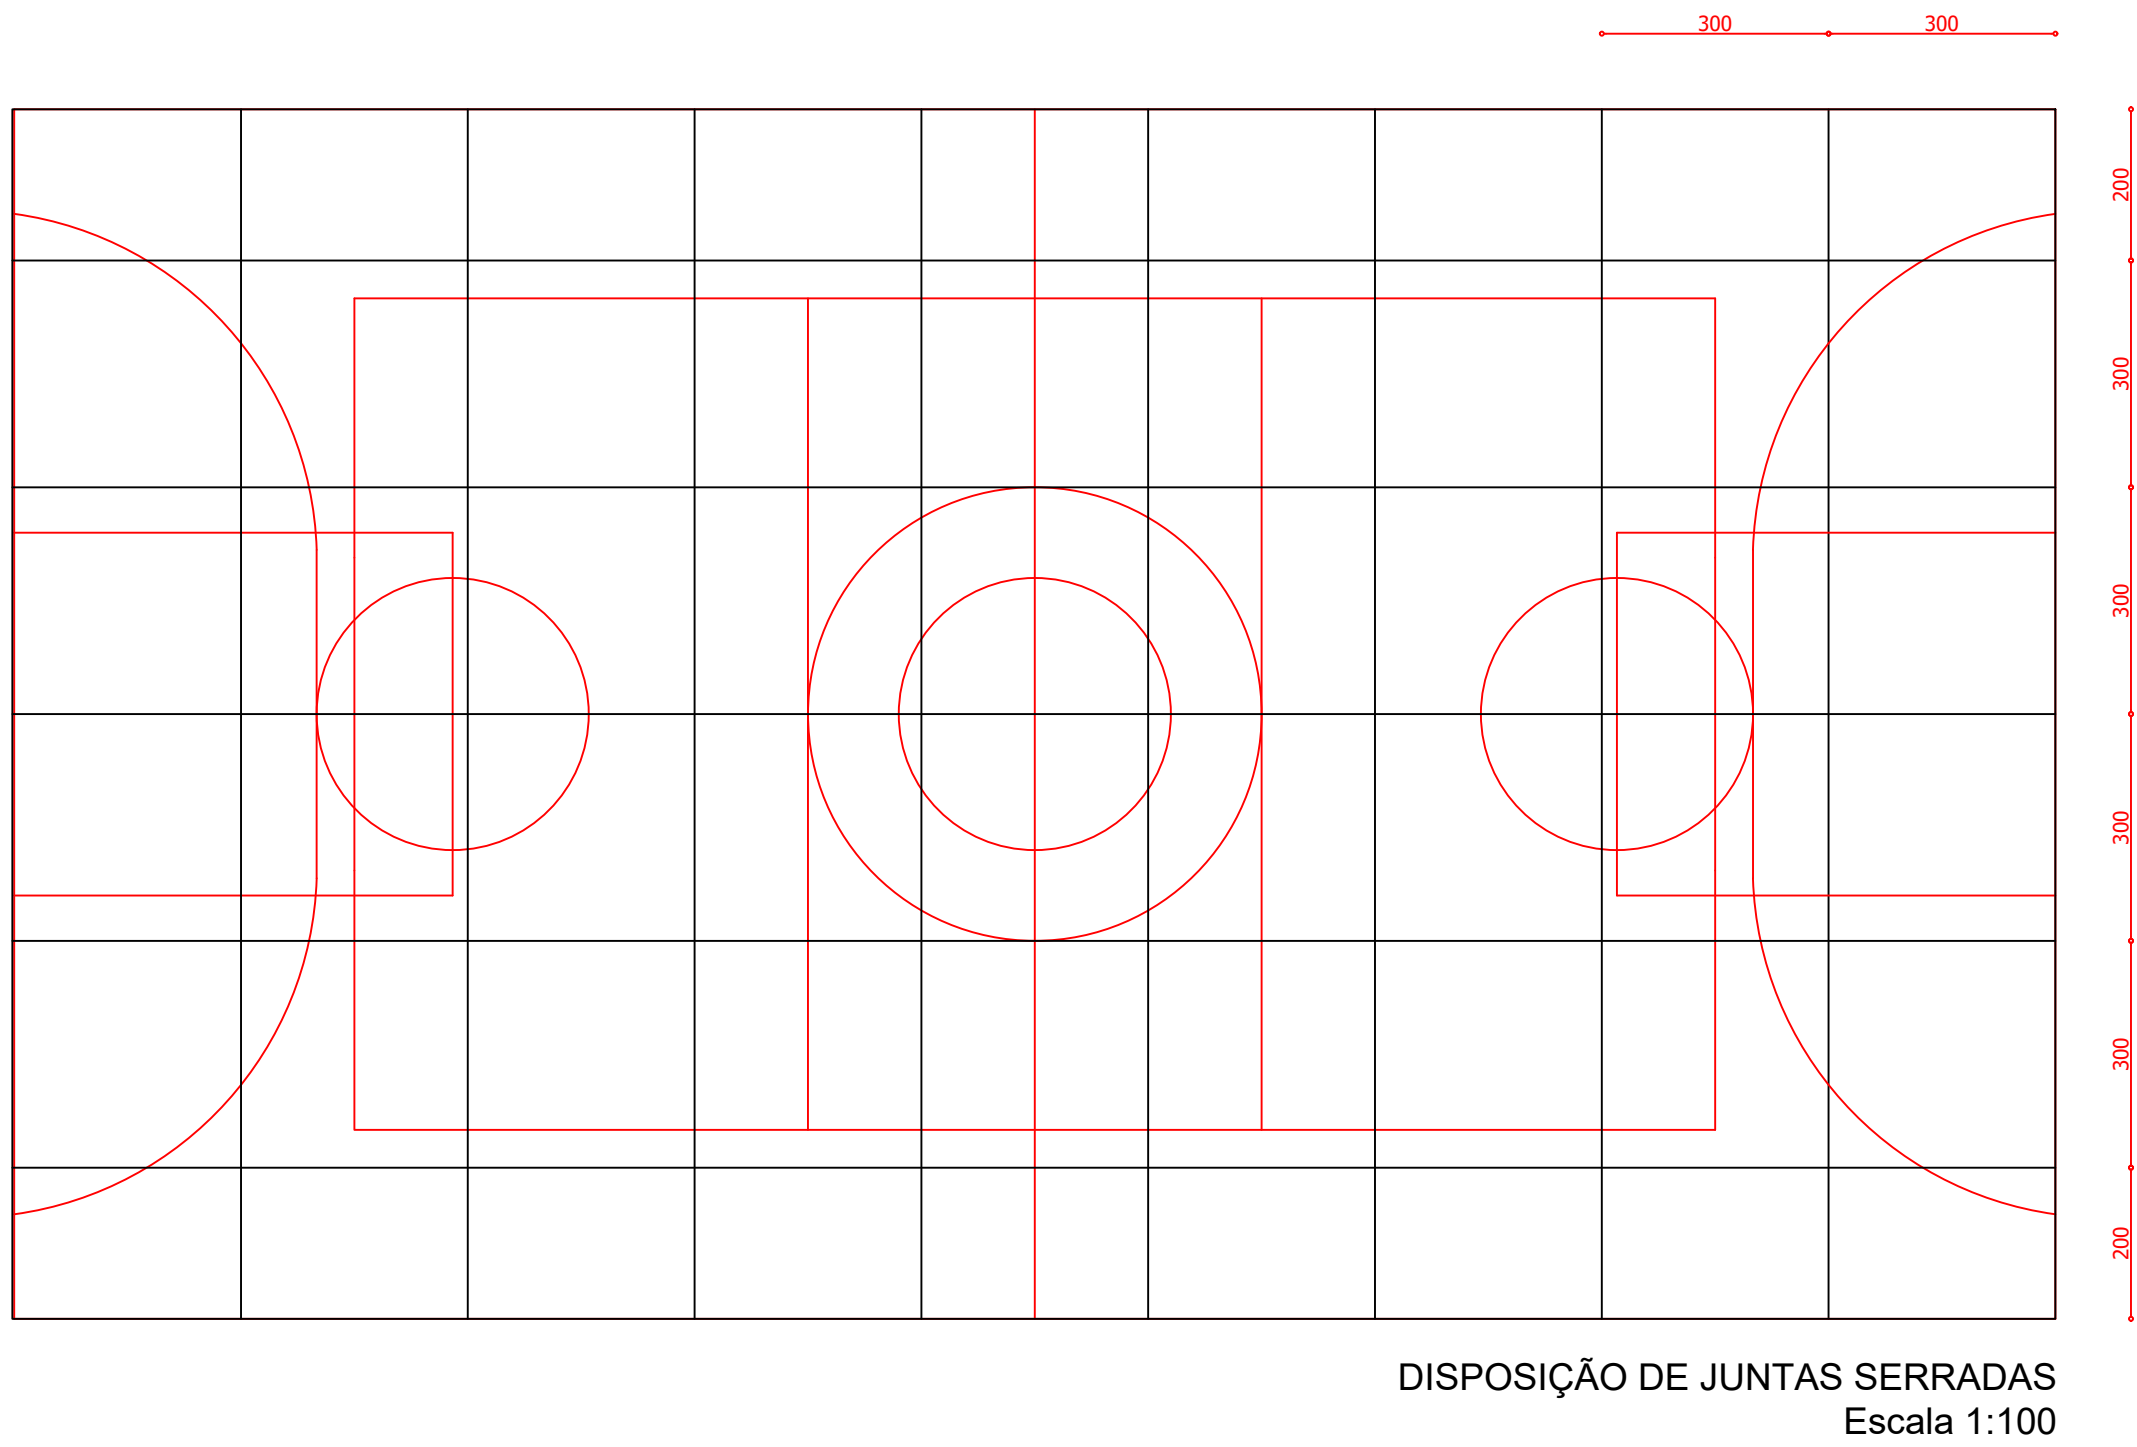


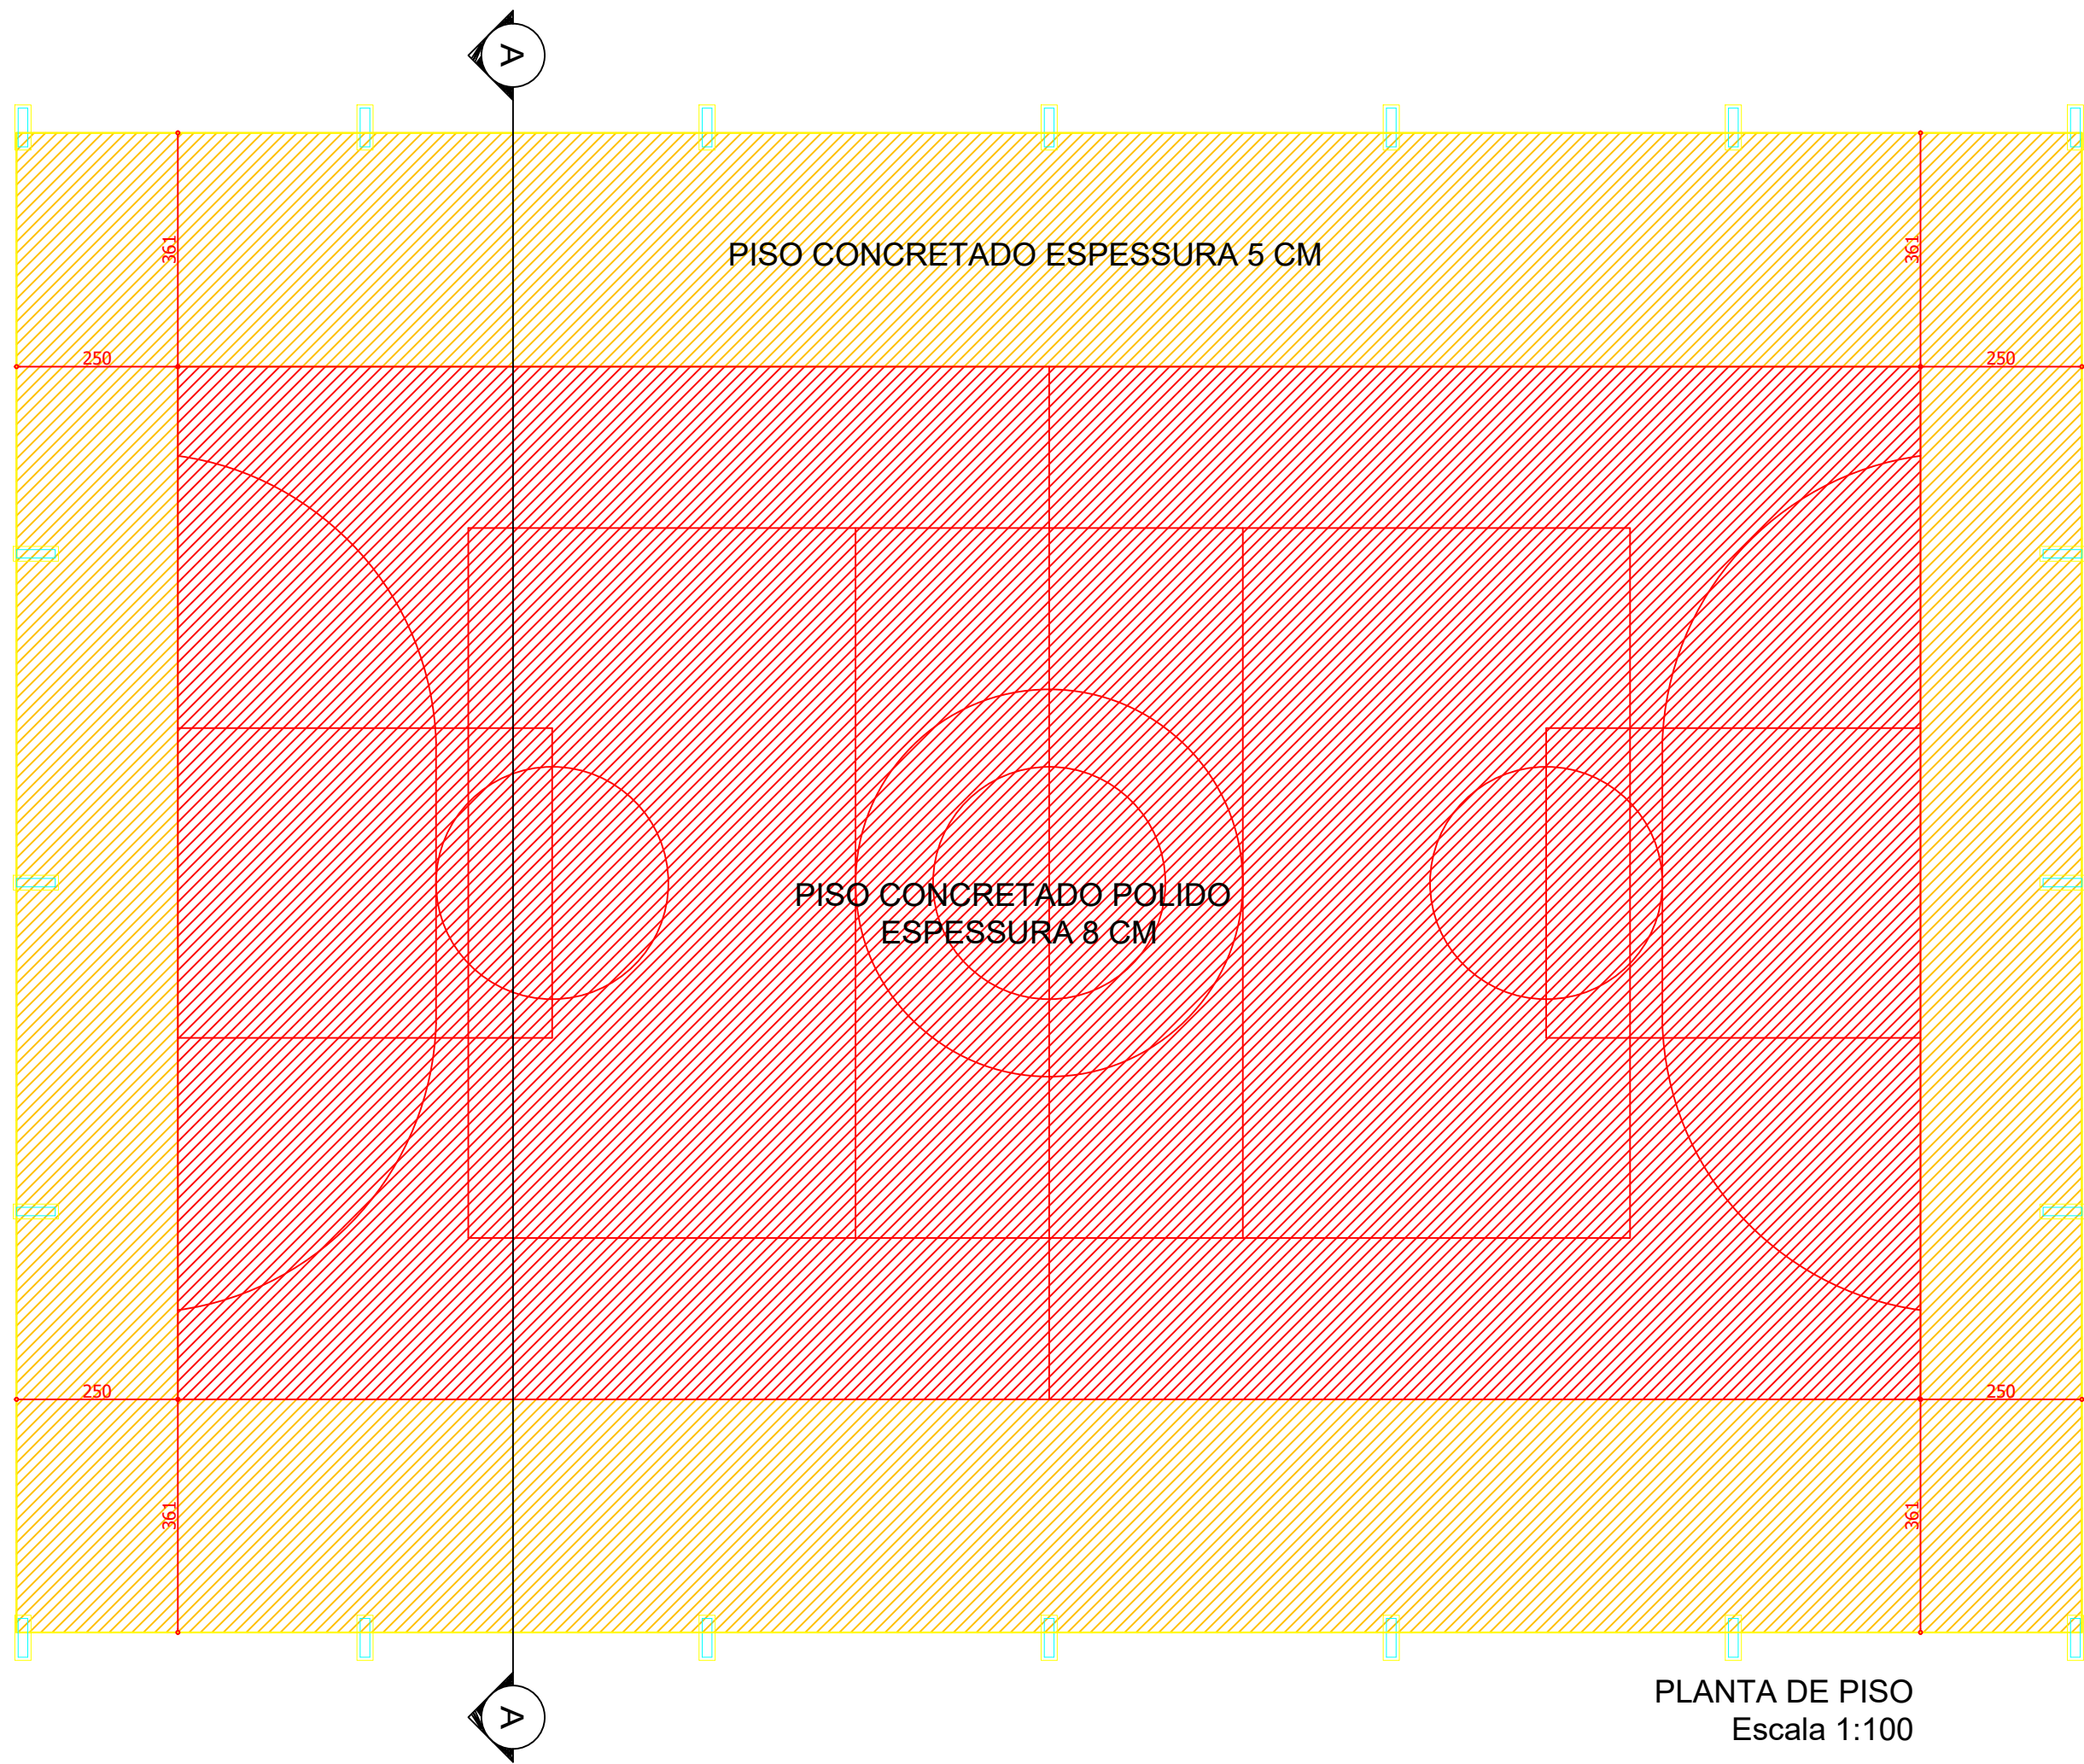

				PREFEITURA MUNICIPAL DE MOSTARDAS					
RUA BENTO GONÇALVES, Nº1020, FONE (51) 367 311 66									
OBRA: Reforma da quadra poliesportiva da escola Ruy Miguel Collares Vitorino				ESCALA: Indicada		ÁREA: 743 m²		FORMATO: 841x594 - A1	
DISCRIMINAÇÃO: PROJETO DE REFORMA				REVISÃO: R.00		PRINCHA: 01/04			
ENDEREÇO: Escola Ruy Miguel Collares Vitorino, Rua Pierre Zacca, 1462				Reforma da Quadra Poliesportiva da Escola Ruy Miguel Collares Vitorino				Prefeito Municipal	
COLABORAÇÃO:				RESP. TECNICO: Moisés Batista Pedone de Souza					
DATA: 13/07/2021								Engº Civil Akauã Rotava, CREA-RS: 236397	