

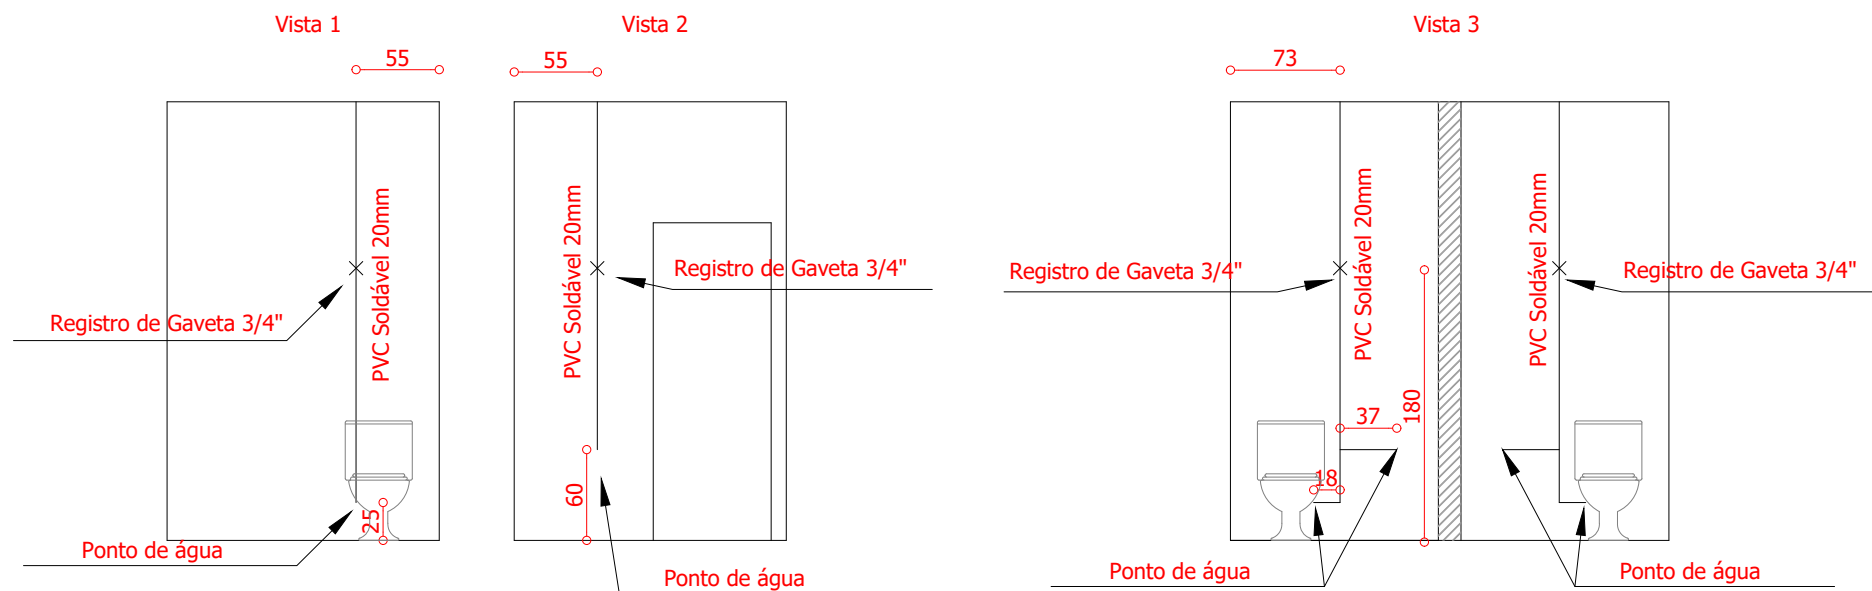


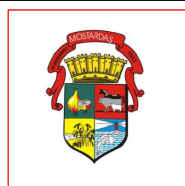

Vistas Detalhadas
Escala 1:50

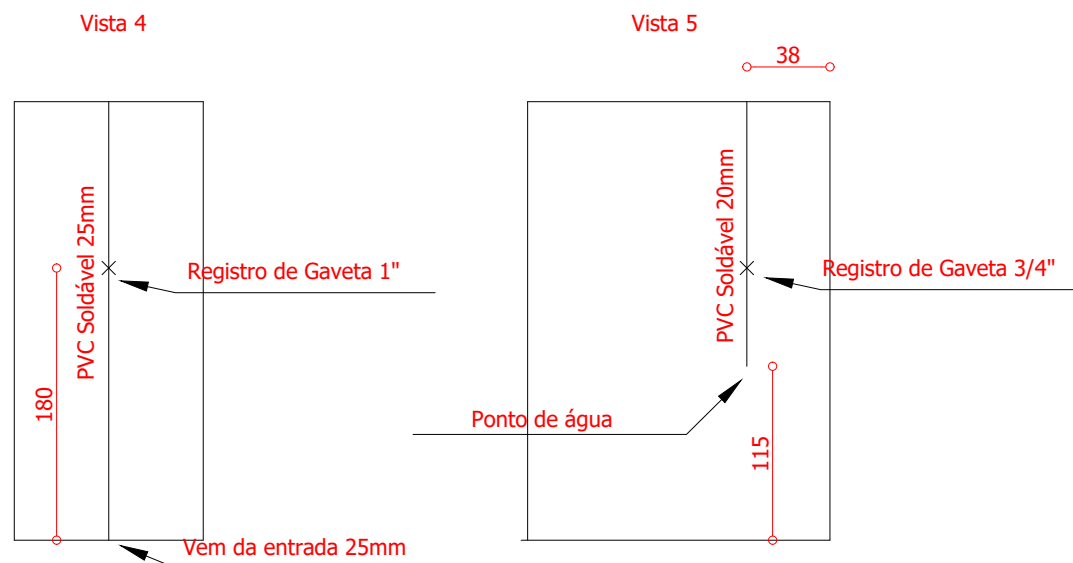

PREFEITURA MUNICIPAL DE MOSTARDAS

RUA BENTO GONÇALVES, Nº1020, FONE (51) 367 311 66

OBRA:
Reforma Casa de Cultura - Etapa II

ESCALA:
S/ Escala

ÁREA:
195 m²

FORMATO:
420x295

DISCRIMINAÇÃO:
Água Fria

REVISÃO: R.00 R.00
R.00 R.00

PRANCHA:
02/02

PROJETO DE REFORMA DA CASA DE CULTURA - ETAPA II

ENDEREÇO:

Rua Independência, nº 740
Centro
MOSTARADAS/ RS

COLABORAÇÃO:

DATA:

08/06/2021

Prefeito Municipal

Moisés Batista Pedone de Souza

RESP. TÉCNICO:

Eng° Civil Akauã Rotava, CREA-RS: 236397