



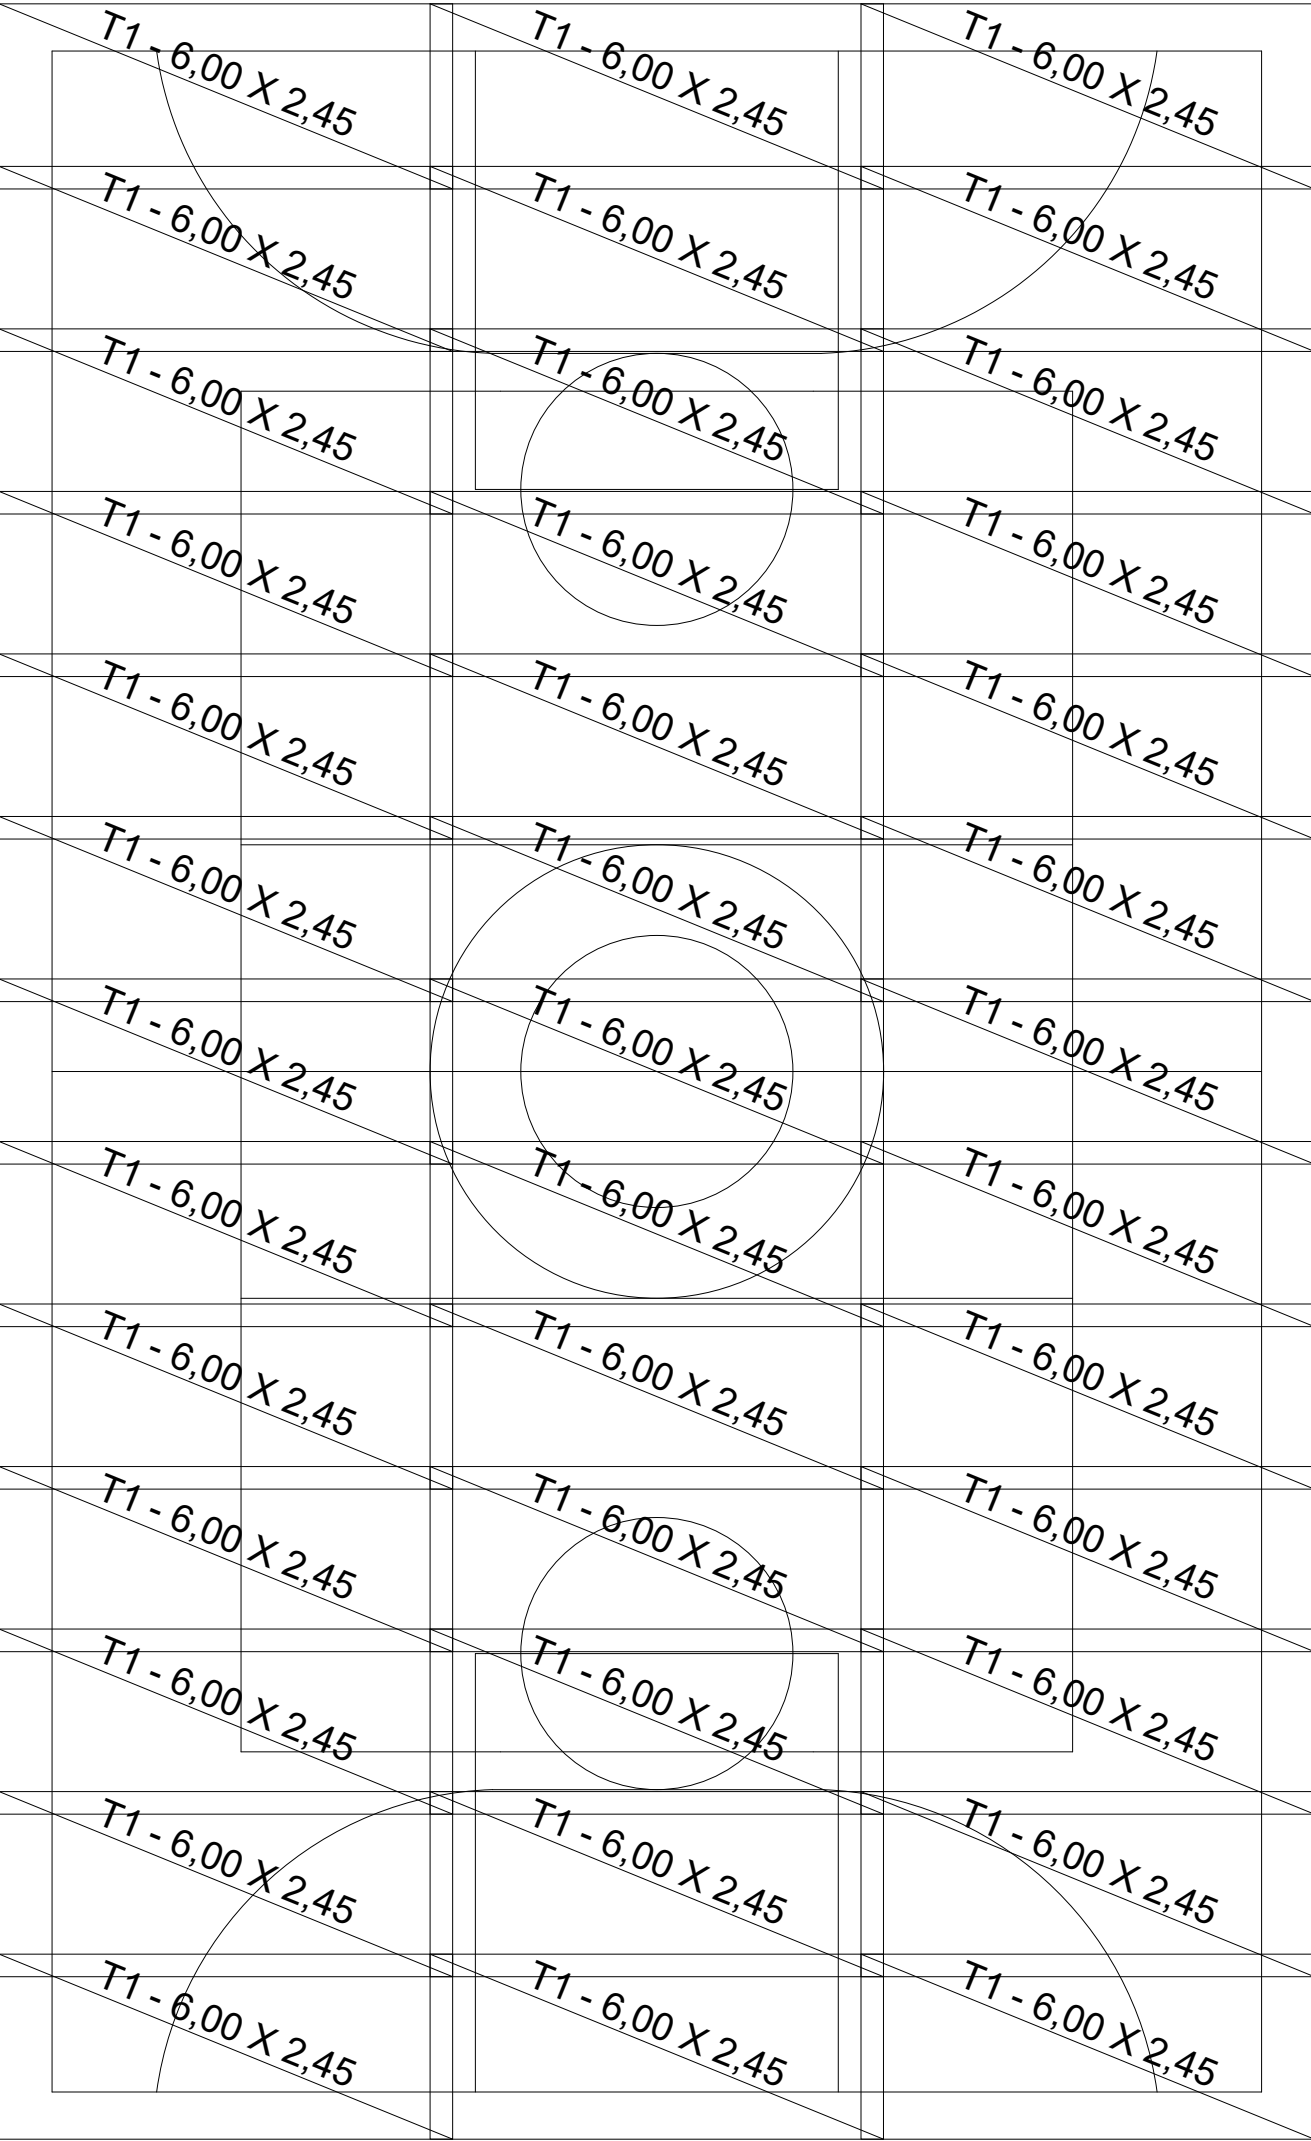

DISPOSIÇÃO TELA POSITIVA Q92
Escala 1:100

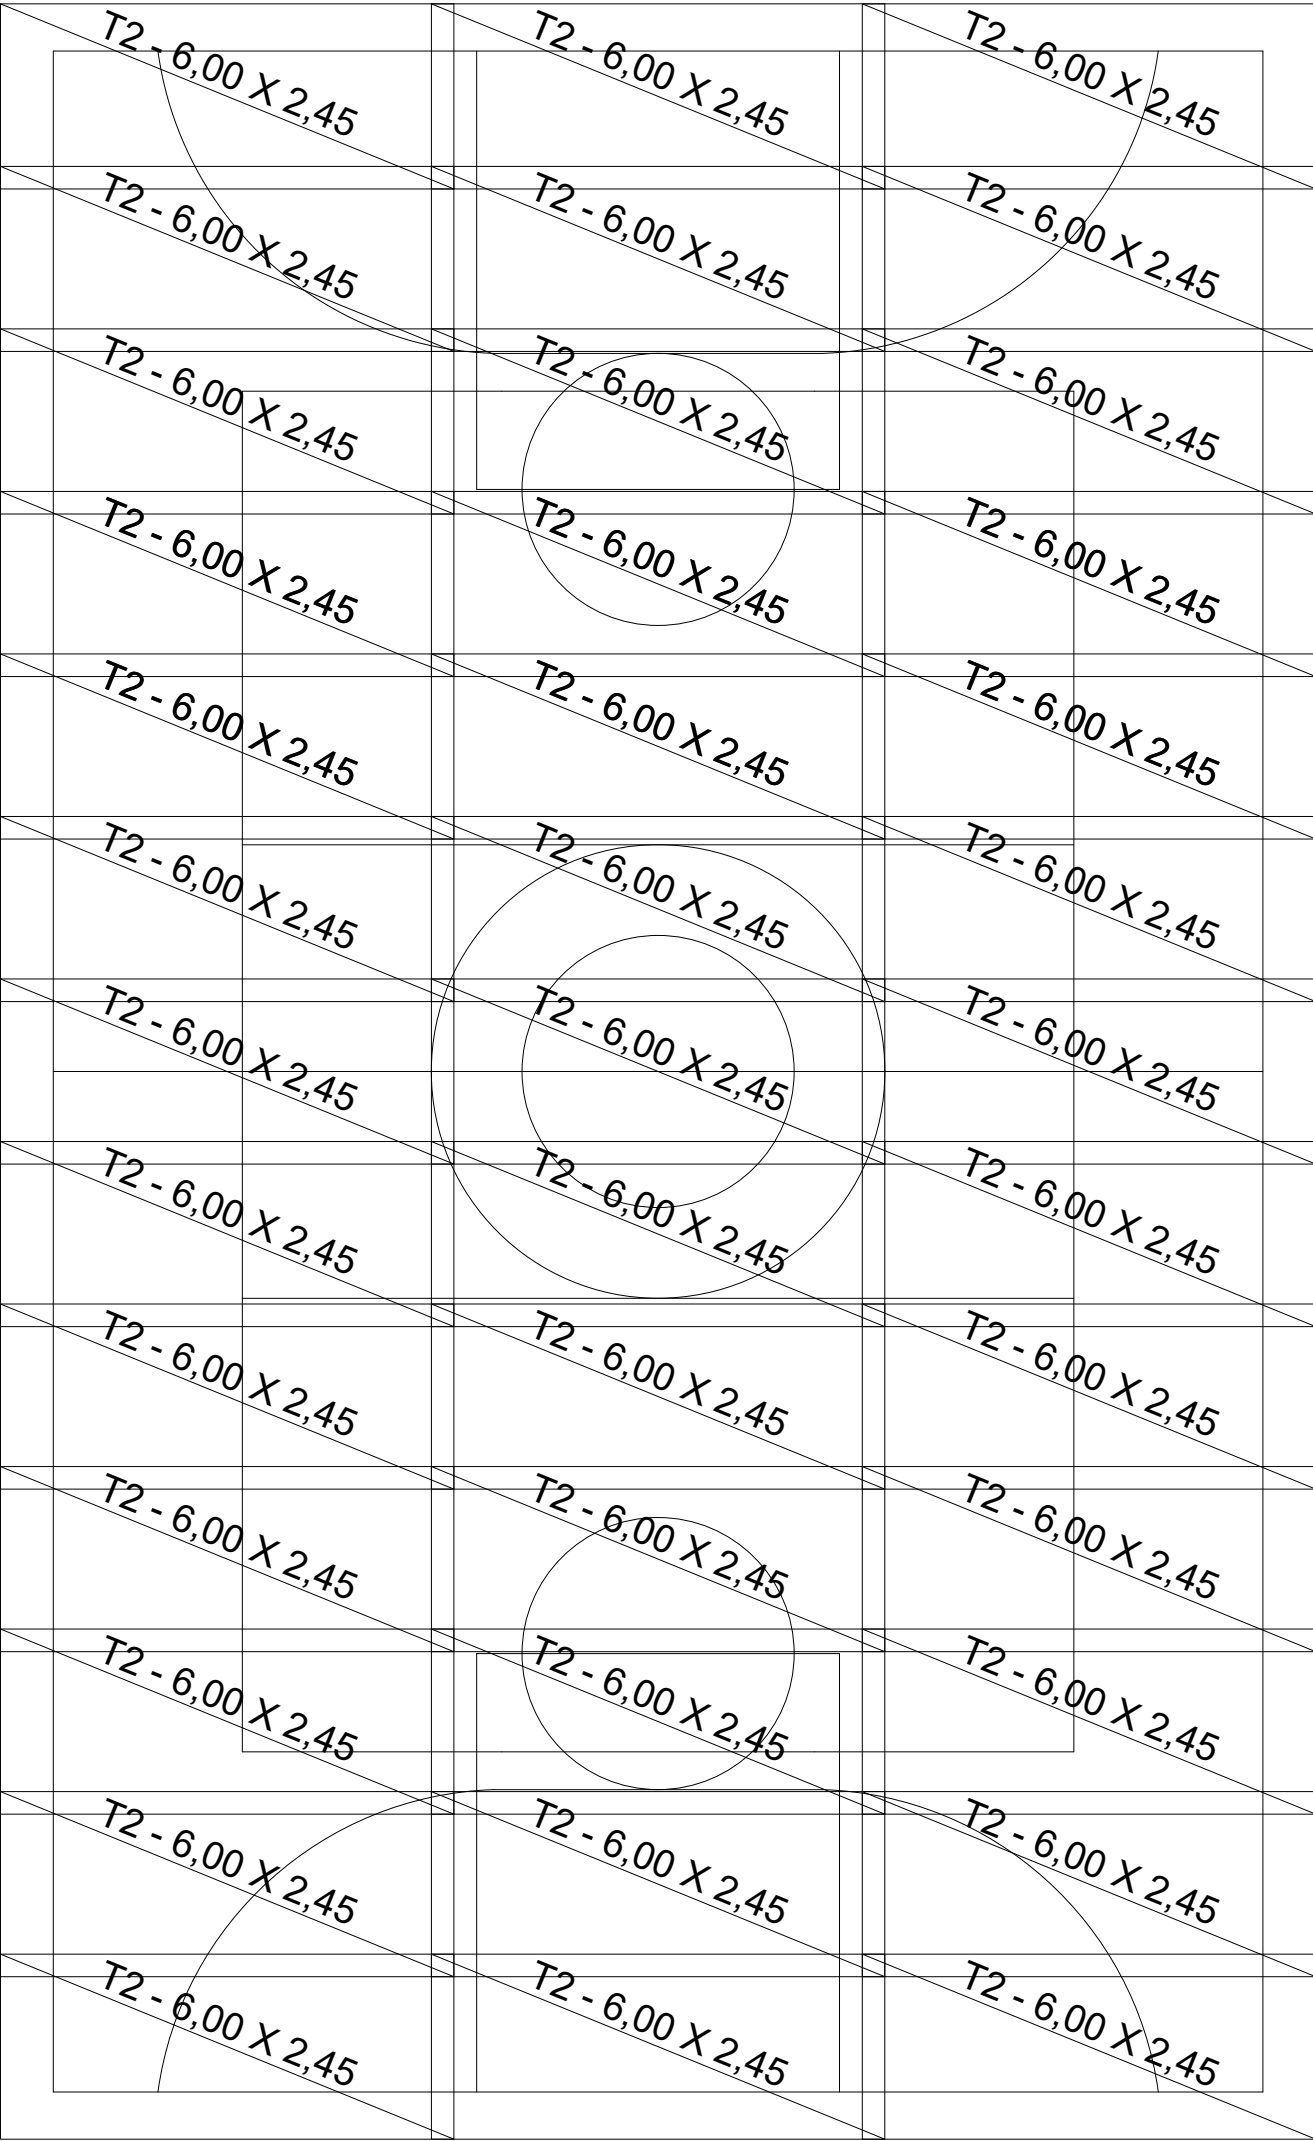

DISPOSIÇÃO DE TELA NEGATIVA Q61
Escala 1:100

RELAÇÃO DE TELAS SOLDADAS				
POSIÇÃO	TELA	QUANTIDADE	PESO UNITÁRIO (KG/PEÇA)	PESO TOTAL
T1	Q92	39	21,7600	848,64
TOTAL + 10%				933,50

RELAÇÃO DE TELAS SOLDADAS				
POSIÇÃO	TELA	QUANTIDADE	PESO UNITÁRIO (KG/PEÇA)	PESO TOTAL
T2	Q61	39	14,25	555,75
TOTAL + 10%				611,32

OBS: TRANSPASSE NAS EMENDAS DAS TELAS DE 30 CENTIMETROS



PREFEITURA MUNICIPAL DE MOSTARDAS

RUA BENTO GONÇALVES, Nº1020, FONE (51) 367 311 66

OBRA: Reforma da quadra poliesportiva da escola Ruy Miguel Collares Vitorino	ESCALA: Indicada	ÁREA: 743 m²	FORMATO: 594x420 - A2
--	------------------	--------------	-----------------------

DISCRIMINAÇÃO: PROJETO DE REFORMA	REVISÃO: R.00	PRANCHA: 02/03
-----------------------------------	---------------	----------------

Reforma da Quadra Poliesportiva da Escola Ruy Miguel Collares Vitorino

ENDEREÇO: Escola Ruy Miguel Collares Vitorino Rua Pierre Zacca, 1462
--

Prefeito Municipal

Moisés Batista Pedone de Souza

RESP. TÉCNICO:

Eng° Civil Akauã Rotava, CREA-RS: 236397

COLABORAÇÃO:

DATA: Setembro/2021
