

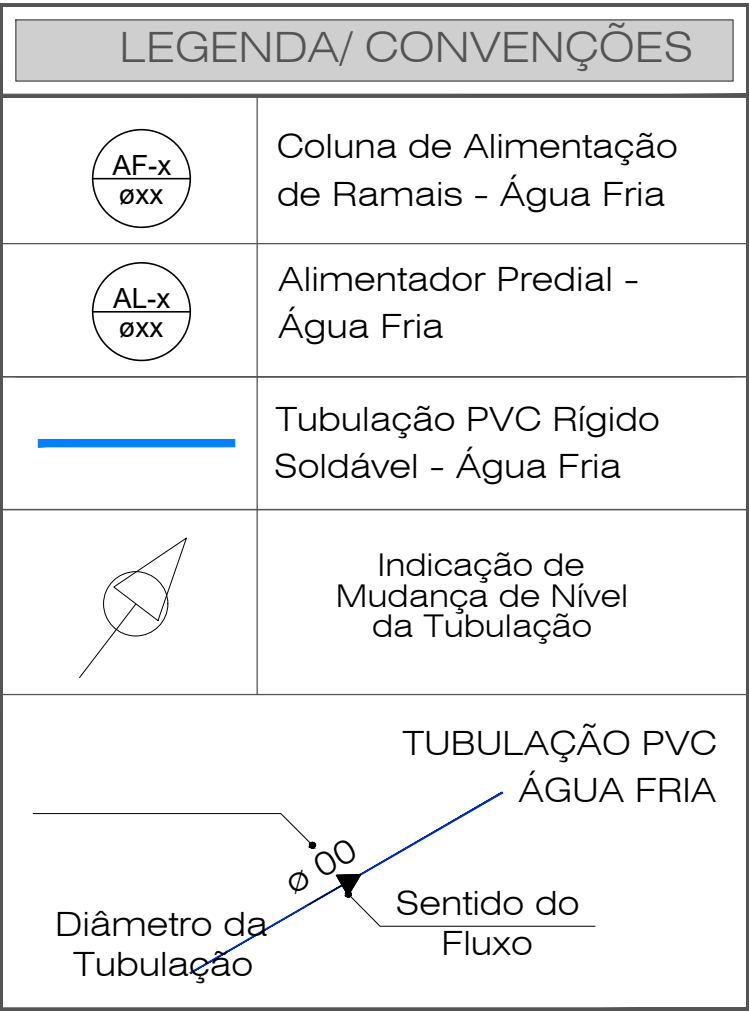
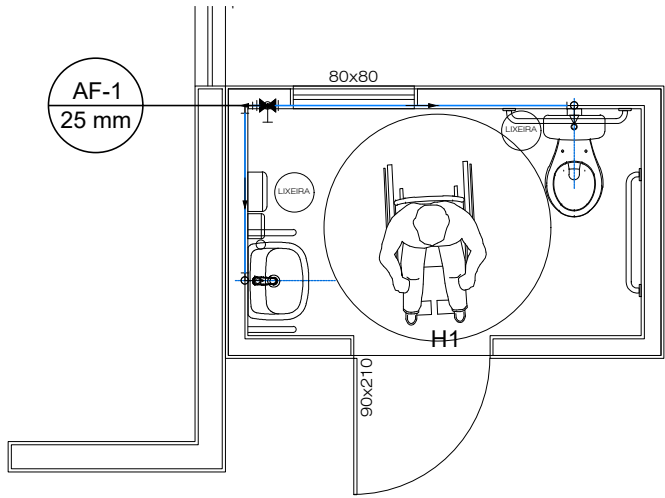
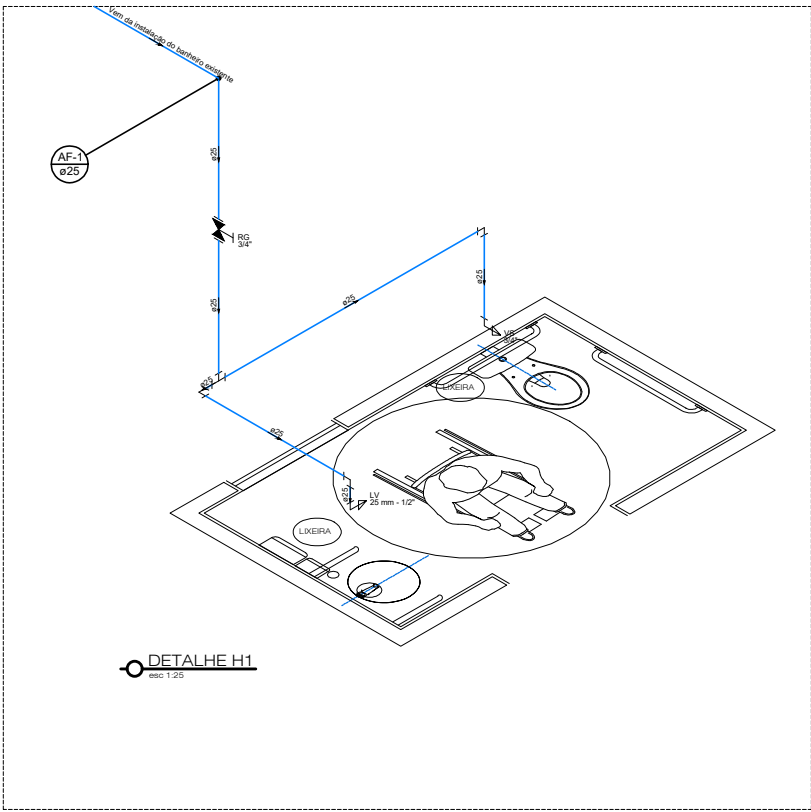


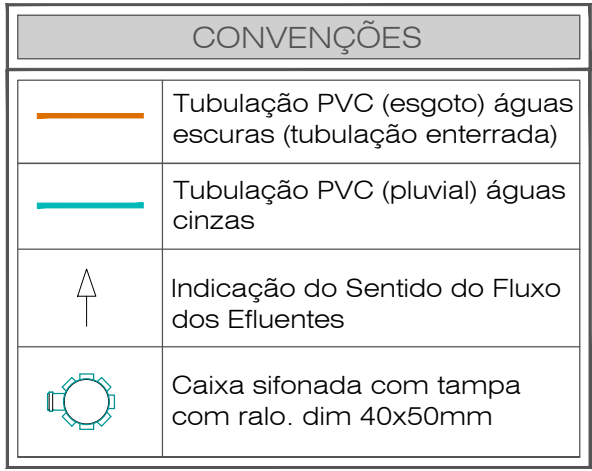

ALTURA DE INSTALAÇÃO ESPERAS	
Aparelhos de Utilização	Altura da Espera Relação Piso
Vaso Sanitário	0,15m
Lavatório	0,60m
Registro Bruto Gaveta	1,80m

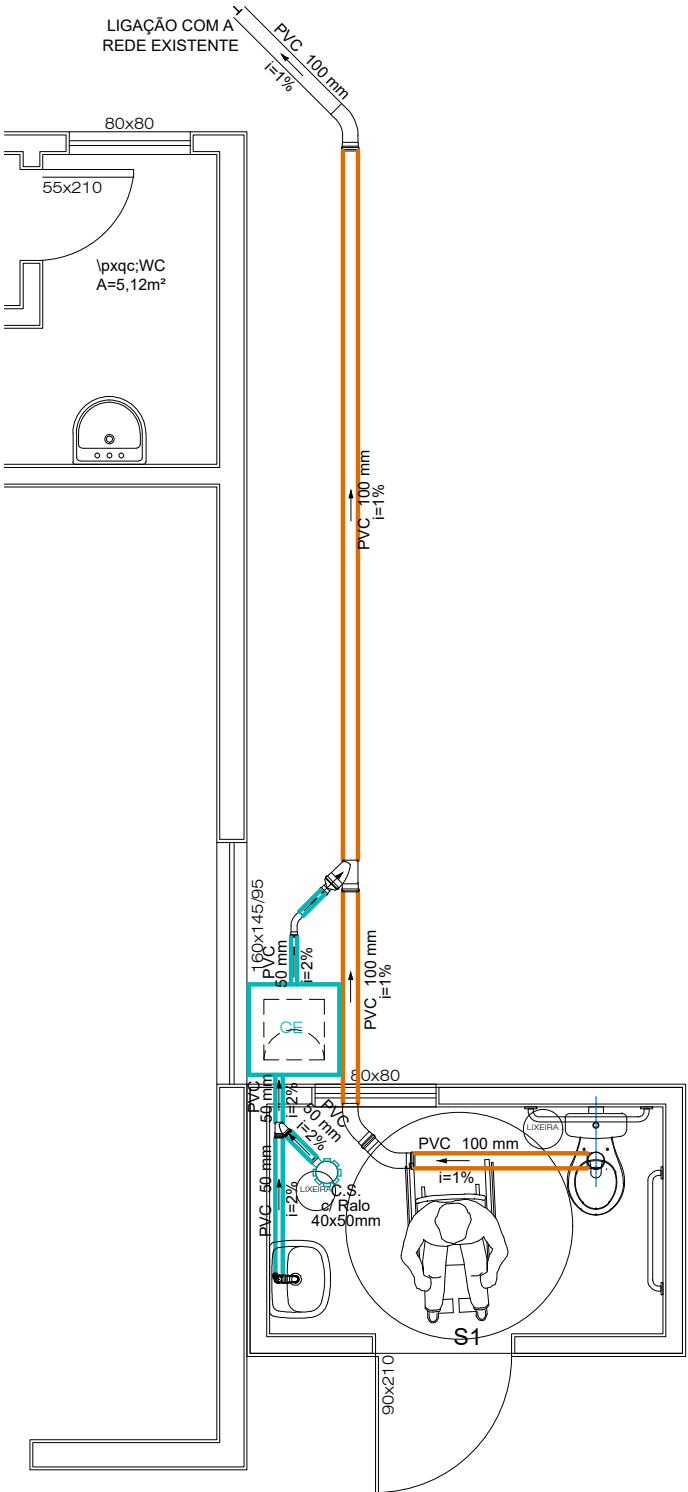


RECOMENDAÇÕES PARA EXECUÇÃO DAS CAIXAS DE INSPEÇÃO

CONSTITUINTES:

- * lastro de concreto magro;
- * alvenaria de tijolos comuns de barro;
- * tampa de concreto armado pré-moldado;
- * argamassa c/ impermeabilizante de revestimento para alvenaria.

EXECUÇÃO

- * Escavação manual em terra de qualquer natureza e apoio de fundo;
- * Tampa concreto traço 1:3:4, cimento, areia e brita, armado com malha de 10 cm x 10 cm, DN 6,3 mm, aço CA-60, Forma de bordas: sarrafos de pinho;
- * Lastro: concreto simples, traço 1:4:8, cimento, areia, brita;
- * Assentamento dos tijolos: argamassa traço 1:4, cal hidratada e areia, com adição de 100 kg de cimento por m³ de argamassa;
- * Revestimento da alvenaria: argamassa traço 1:3, cimento e areia, com adição de hidrófugo a 3% do peso do cimento;
- * A tampa de Concreto Armado, será lacrada junto as paredes da caixa, com a utilização de Piche;
- * A tampa de Concreto Armado, terá tampa de esgoto de ferro fundido que será removível.

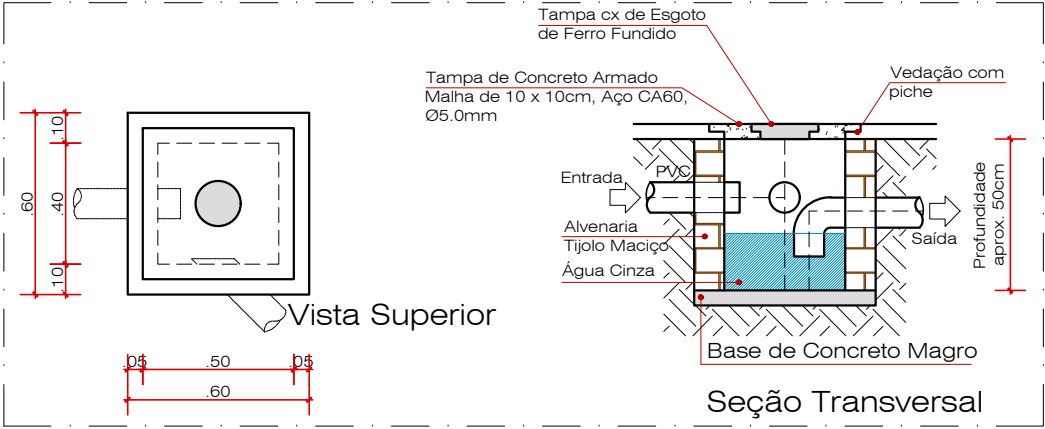

00	08/11/2021	Emissão Inicial Para Aprovação	B	A	LLW	RMF
REVISÃO	DATA	NATUREZA DA REVISÃO	TE	ELAB.	VERIF.	APROV.
TE	A-PRELIMINAR	D-P/ CONSTRUÇÃO	K-APROVADO	R-OUTROS		
TIPO DE EMISSÃO:	B-P/ APROVAÇÃO	E-COTAÇÃO	P-CANCELADO	S-P/ COMENTÁRIOS		
	C-CONHECIMENTO	H-P/ DETALHAMENTO	Q-EMIÇÃO FINAL			

arquitetura & engenharia

dms

Av. Silva Paes, 265A - Cep: 96.200.340
Centro - Rio Grande - RS - (53) 3204-0888
e-mail: contato@dms-rs.com.br - http://www.dms-rs.com.br

PROJETO DE ADEQUAÇÃO DE ACESSIBILIDADE

INSTALAÇÕES HIDROSSANITÁRIAS

EMF EMÍLIO FERREIRA DE LEMOS

RSCS-101, Km 244, Valim

MUNICÍPIO DE MOSTARDAS

CNPJ: 88.000.922/0001-40

Responsável Técnico do Projeto:

Lenon Lopes Westphal - Eng. Civil CREA/RS 205.087

Equipe técnica:

Arq. e Urbanista Marina Norenberg
Eng. Civil Daniel Gautério G. da Silva
Eng. Civil Rodrigo Marques de Freitas

Escala: **Indicada**

Desenho: **HID**

Folha: **01/01**

Data: 20/02/2022

Arquivo digital: Clientes\2021\15106_Mostardas_Projeto Executivo