


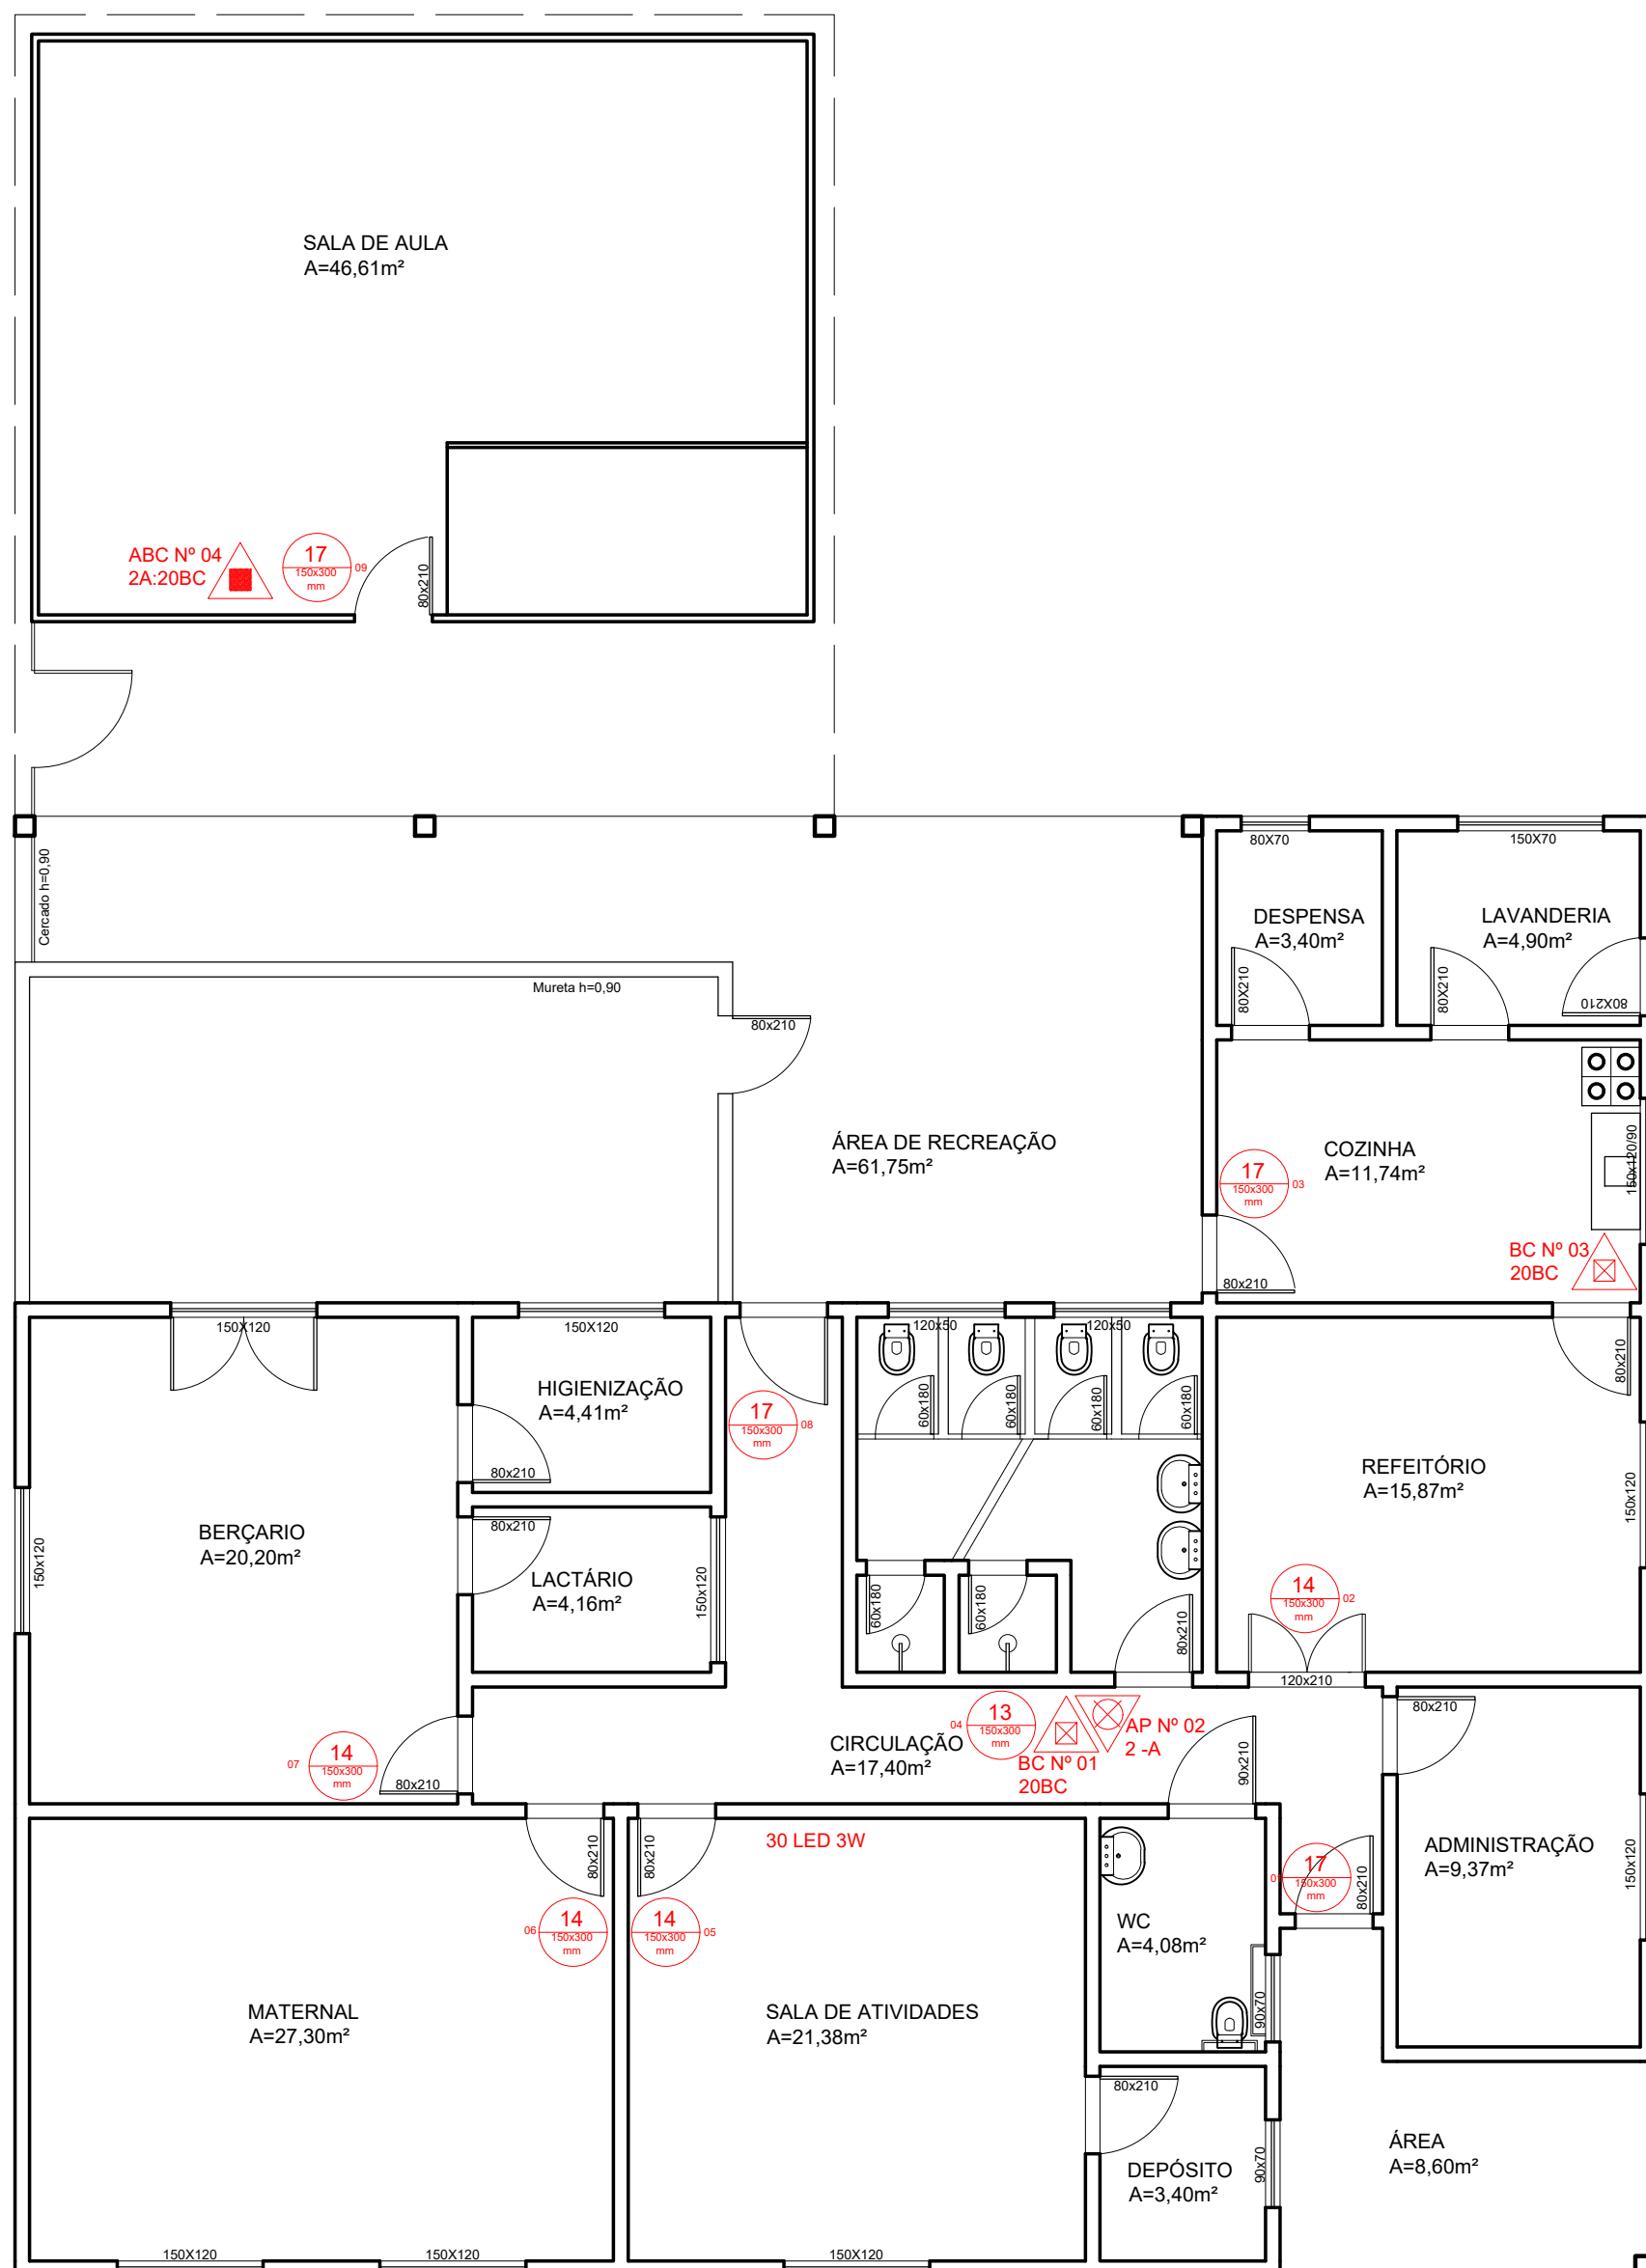

PLANTA BAIXA PAV. TÉRREO
Esc 1:75

LEGENDA		
	Extintor Tipo Espuma	
	Extintor Pó Tipo BC	
	Extintor Tipo CO2	
	Extintor Tipo Água Pressur.	
	Extintor Pó Tipo ABC	
LEGENDA SINALIZAÇÃO FOTOLUMINESCENTE		CÓDIGO
	Proibido Fumar	
	Indicação Sentido de Saída	
	Indicação Sentido de Saída	
	Indicação Sentido de Saída Escada	
	Indicação de Saída Sobre Porta	
	Risco de Choque Elétrico	
 Ponto de Luz Blocos Autônomos 30 LED's - 2W. Altura de instalação: 2,5 m		
 Luminária de Emergência Bloco Autônomo Altura de instalação: 2,70 m		
 Rota de Fuga - Direção		
 Saída Final		
 Vaso Sobre Pressão - Caldeira		
 Hidrante Duplo		
 Hidrante Simples		
 Tubulação para Hidrante		
 Bomba de Recalque de água		
 Reserva de incêndio		
 GLP		
 ACIONADOR MANUAL		
 AVISADOR SONORO SIRENE		
 CENTRAL DE DETECÇÃO E ALARME		
 GERADOR		
 DETECTOR AUTOMÁTICO		
 AV 1h (m) ACESSO A VIATURA		

 FOCUS	PPCI - Plano de Prevenção e Proteção Contra Incêndio	
	E.M.F. DONA IOLANDA TESCHE	
Rua Pierre Zacca nº 1462 - MOSTARDAS/RS		
PROPRIETÁRIO: MUNICÍPIO DE MOSTARDAS 	NATUREZA DA OCUPAÇÃO: 8512-1/00 - Educação Infantil - Pré Escola. 8511-2/00 - Educação Infantil - Creche.	ESCALA: INDICADA
		DATA: 13/01/2022
RESPONSÁVEL TÉCNICO: ARQ. SENDY NACHTIGAL RAMOS CAU A155744-0 	ÁREA TOTAL: 322,13m²	PRANCHA: 01