




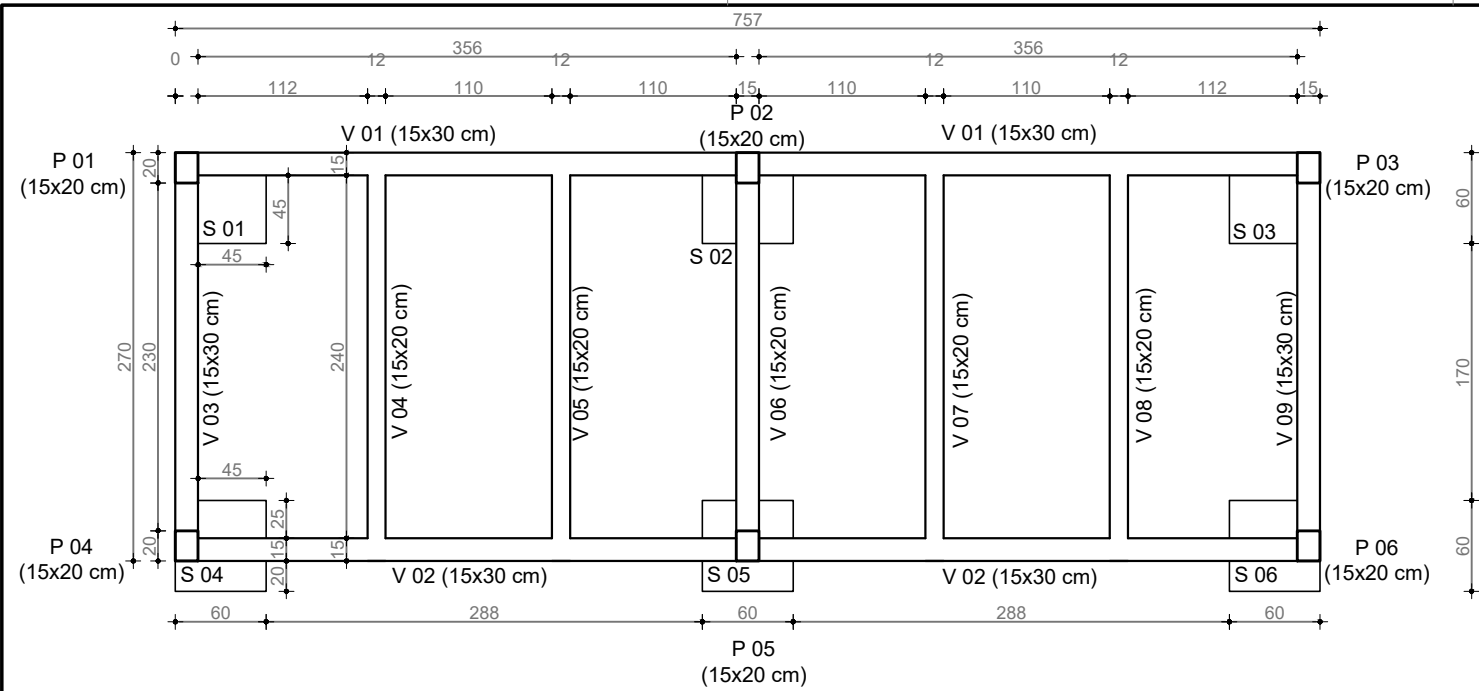


LOCAÇÃO DA FUNDAÇÃO
Escala: 1/50

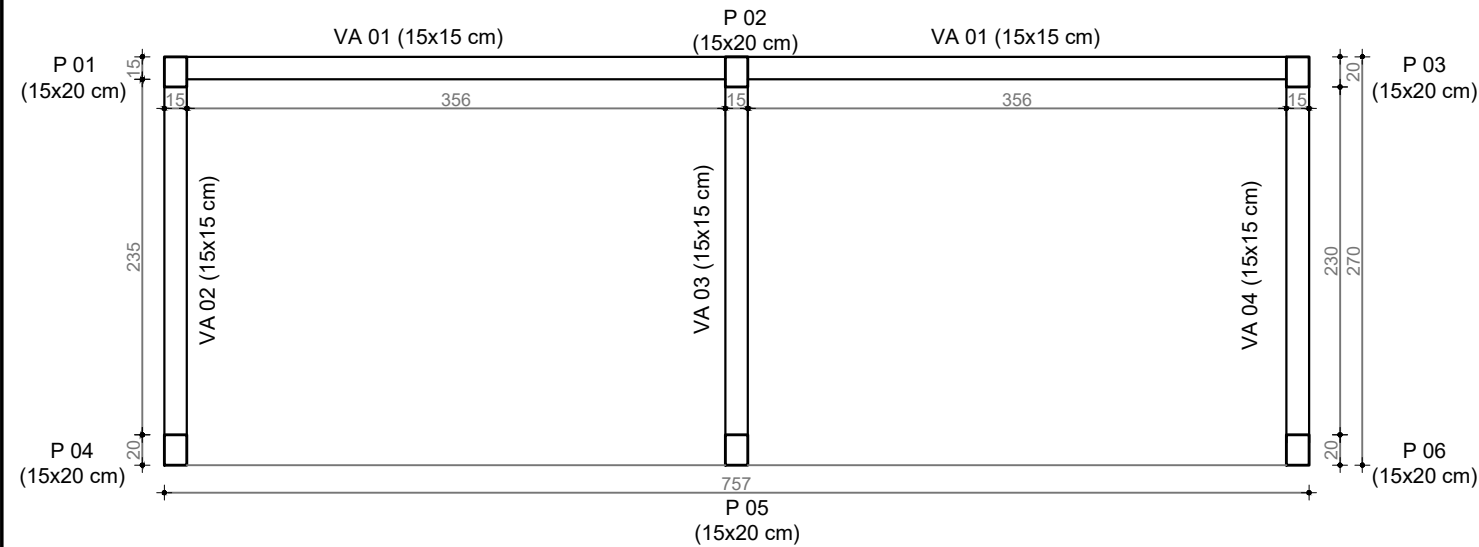



FORMAS DAS VIGAS DE AMARRAÇÃO
Escala: 1/50

V1 e V2 (15x30)cm

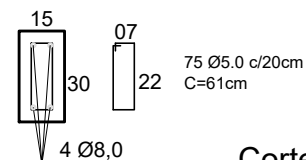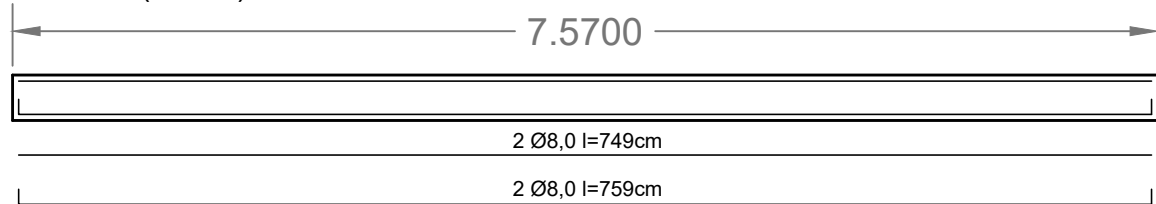



Corte Viga
esc. 1/25

V3, V6 e V09 (15x30)cm

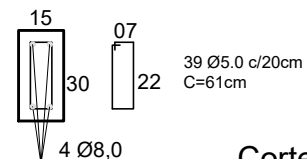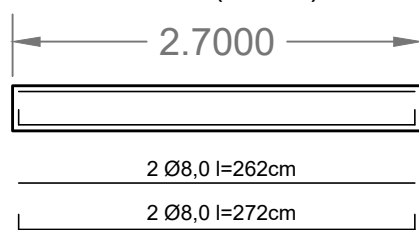

Corte Viga
esc. 1/25

V4, V5, V7 E V8 (15X20)cm

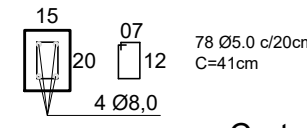
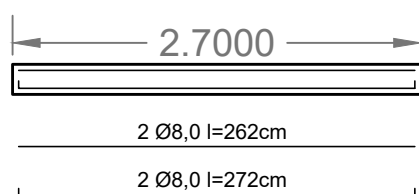


Corte Viga
esc. 1/25


Vigas Baldrame

esc. 1/50

VA1 (15x15)cm

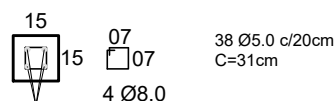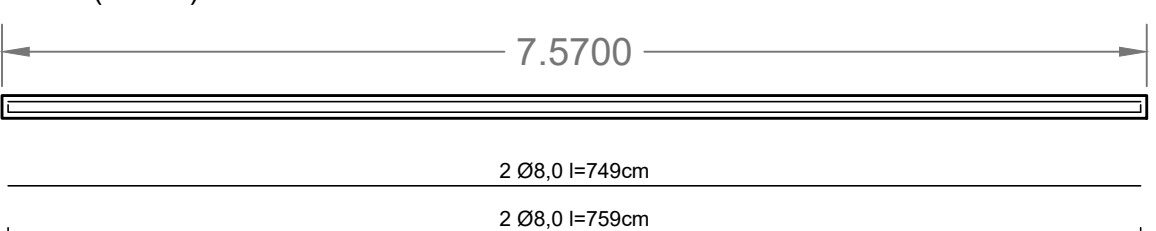


Corte Viga
esc. 1/25

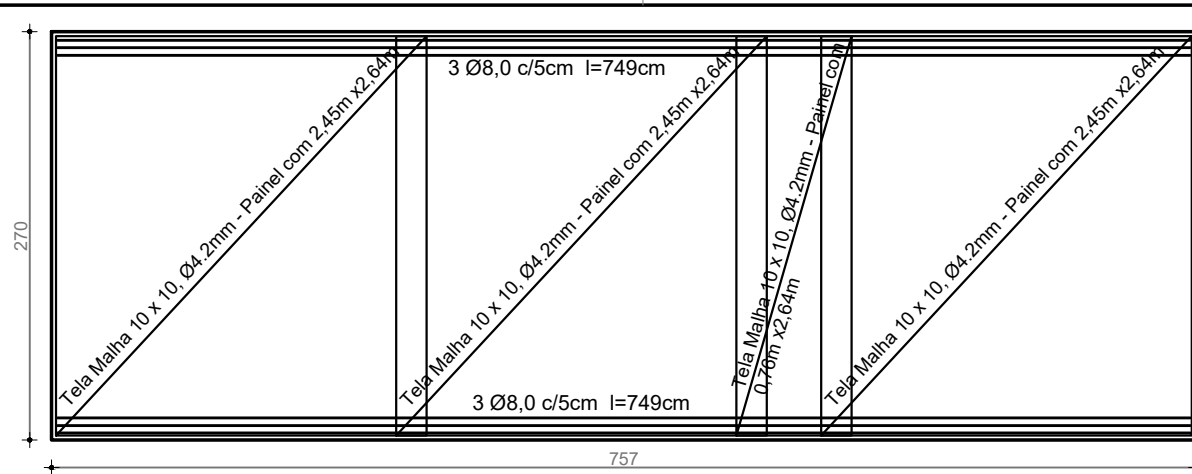


ARMAÇÃO DAS LAJES
Escala: 1/50

SAPATA:
S5

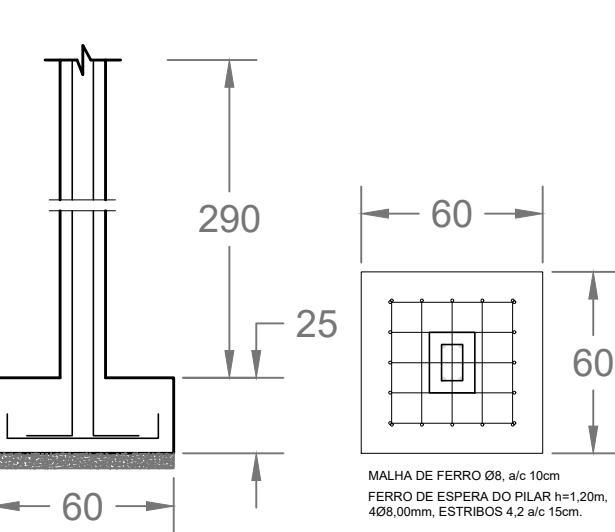


Detalhe Sapata
esc. 1/25

SAPATAS:
S1 e S3

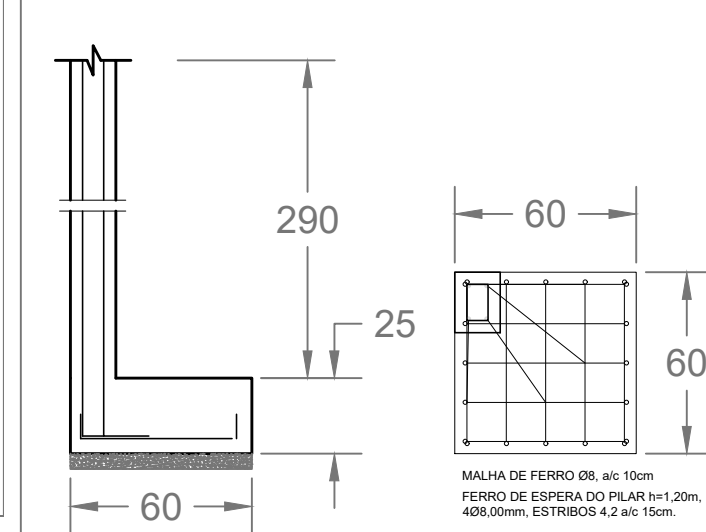



Detalhe Sapata
esc. 1/25

SAPATA:
S2

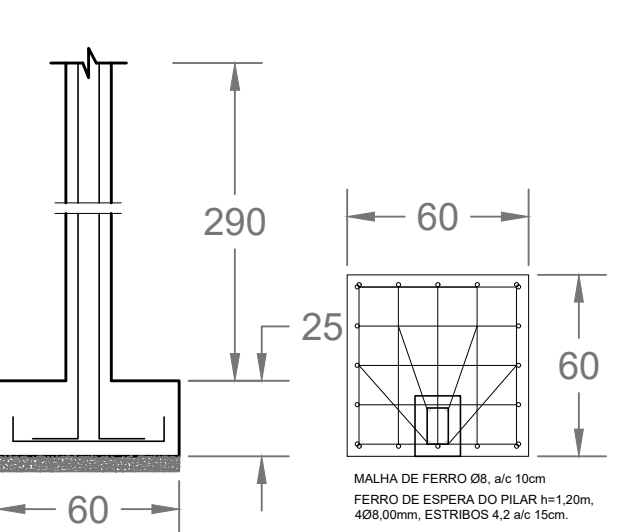

Detalhe Sapata
esc. 1/25

VA2, VA3 E VA4 (15x15)cm

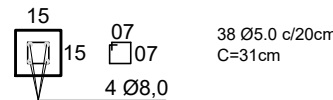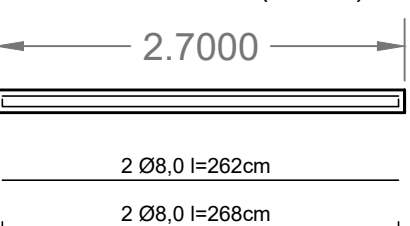


Corte Viga
esc. 1/25

Vigas de Amarração


esc. 1/50

SAPATAS:
S4 e S6

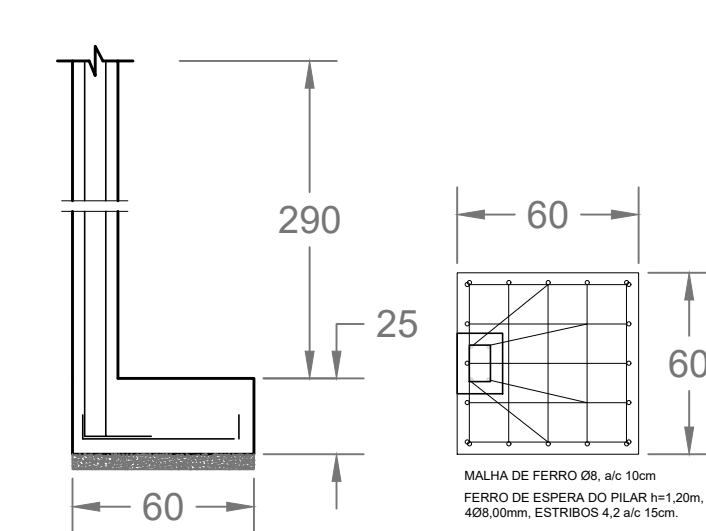

Detalhe Sapata
esc. 1/25

PILAR:
P1, P2, P3, P4, P5 E P6

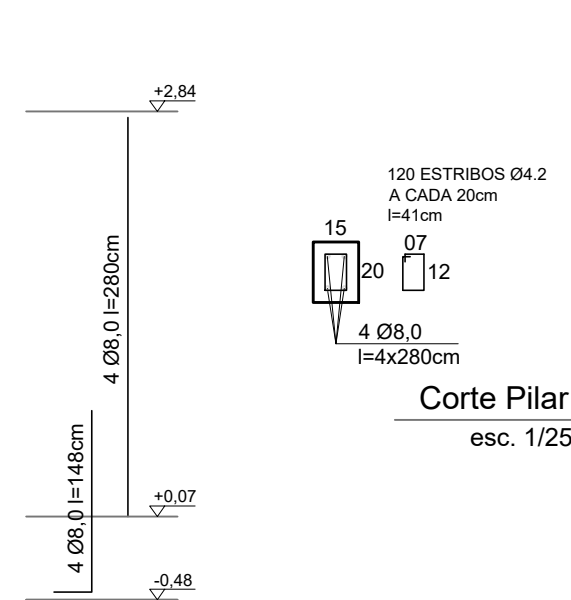

Detalhe Pilar
esc. 1/50



PREFEITURA MUNICIPAL DE MOSTARDAS

RUA BENTO GONÇALVES, Nº1020, FONE (51) 367 311 66

OBRA: CONSTRUÇÃO DE 28 GAVETAS	ESCALA: Escala Indicada	ÁREA: 22,24 m²	FORMATO: 600x297
-----------------------------------	----------------------------	-------------------	---------------------

DISCRIMINAÇÃO: Estruturais	REVISÃO: R.00 R.00 R.00 R.00	PRANCHA: 02/02
-------------------------------	---------------------------------	-------------------

PROJETO DE AMPLIAÇÃO DO CEMITÉRIO

ENDEREÇO: RUA FELICIANO DE MOURA, PROXIMO A BR-101. : MOSTARDAS/ RS	Prefeito Municipal Moisés Batista Pedone de Souza RESP. TÉCNICO: Engº Felipe Favretto CREA-RS 222320
COLABORAÇÃO:	
DATA: 17/02/2023	