




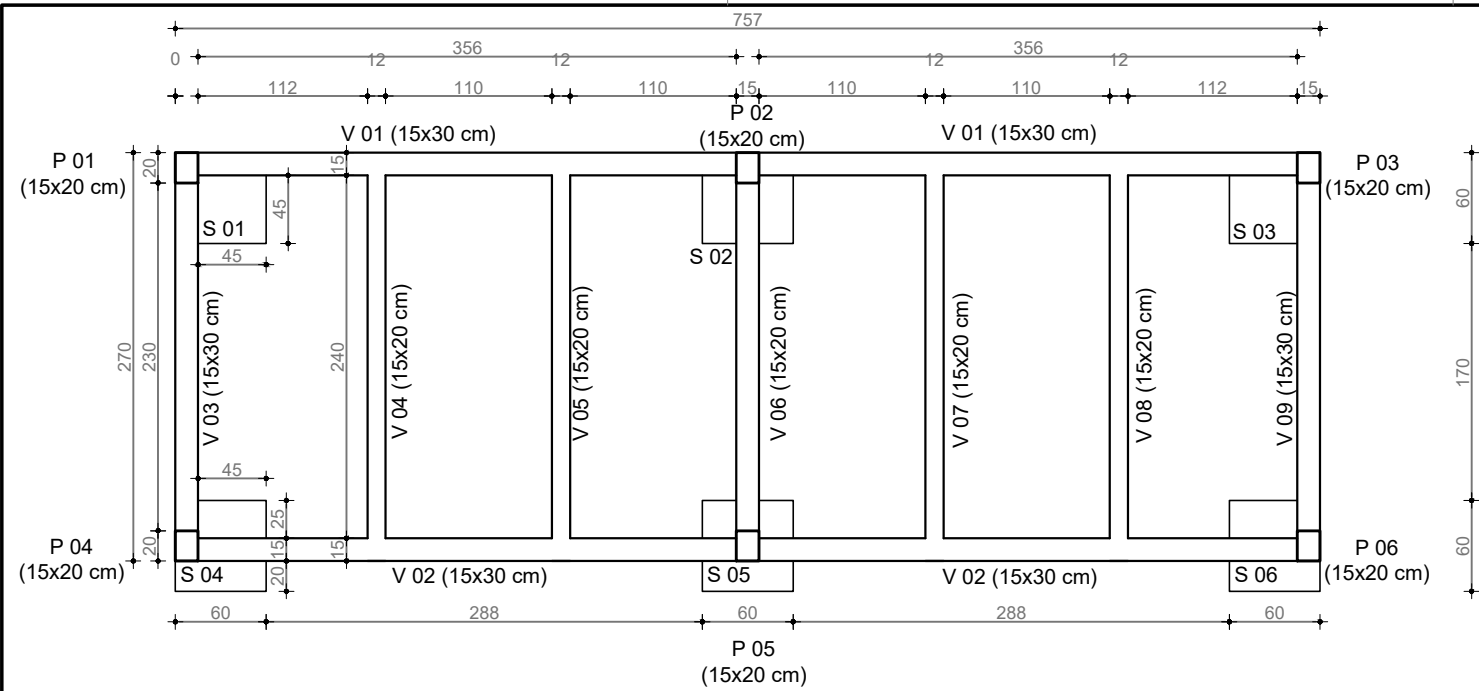


LOCAÇÃO DA FUNDAÇÃO
Escala: 1/50

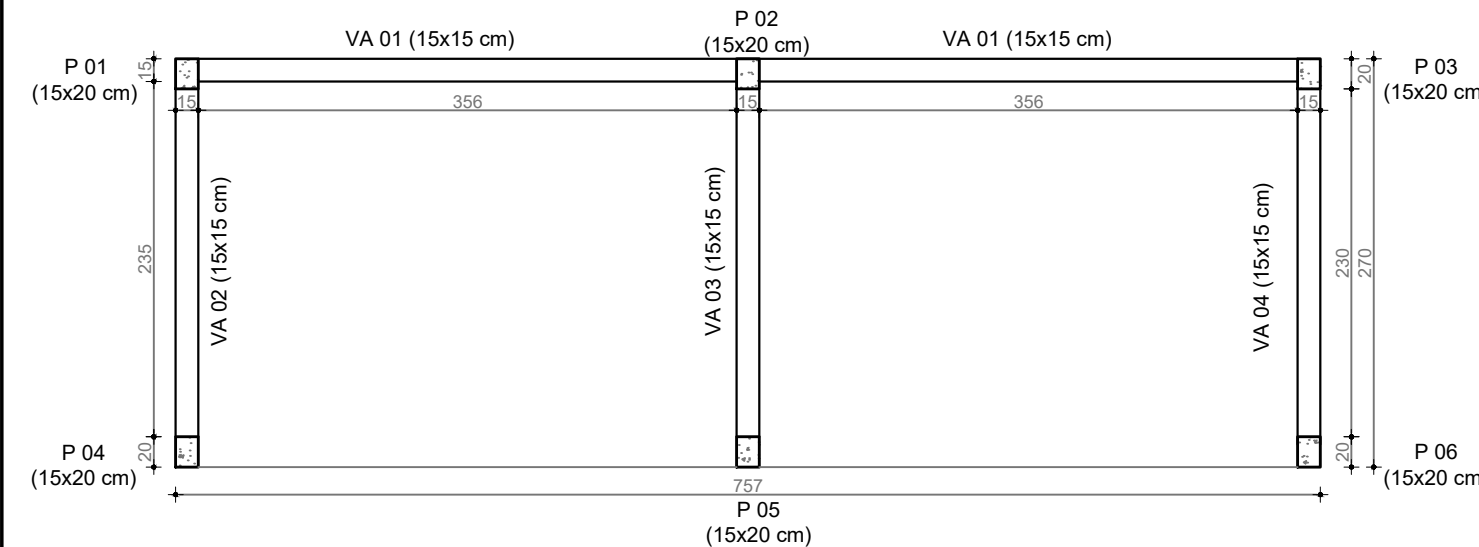


FORMAS DAS VIGAS DE AMARRAÇÃO
Escala: 1/50

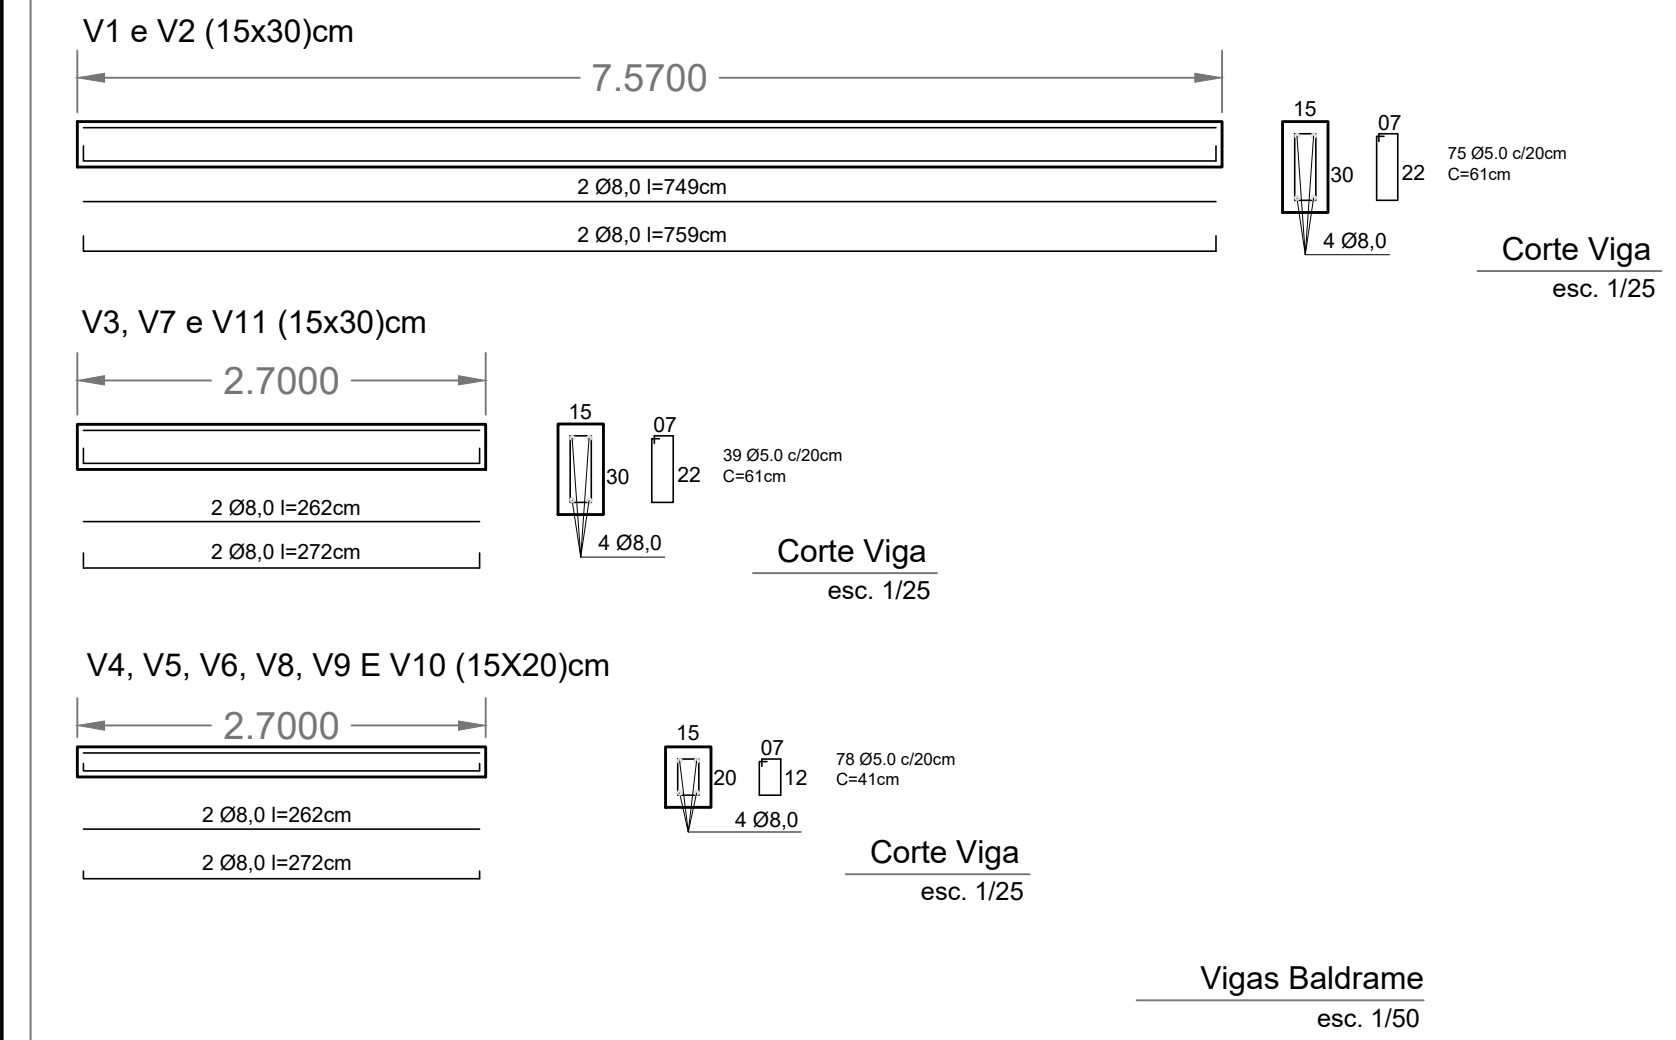


Vigas Baldrame
esc. 1/50

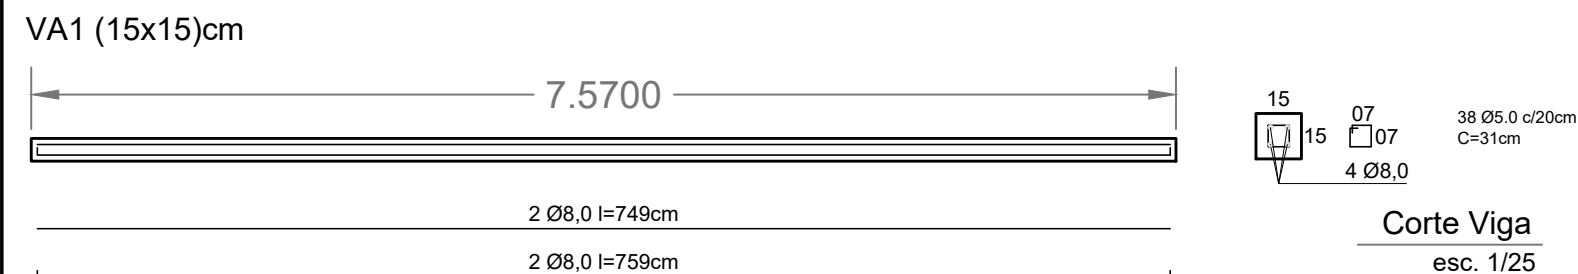


Corte Viga
esc. 1/25

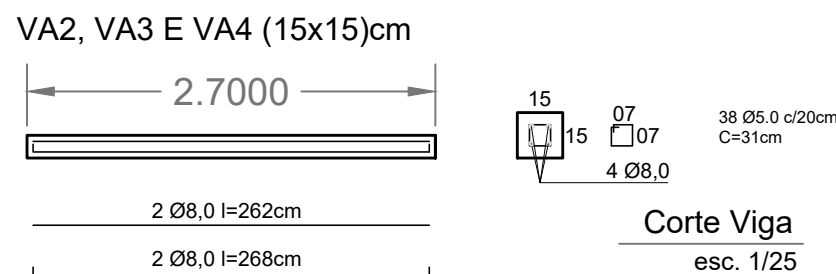


Corte Viga
esc. 1/25

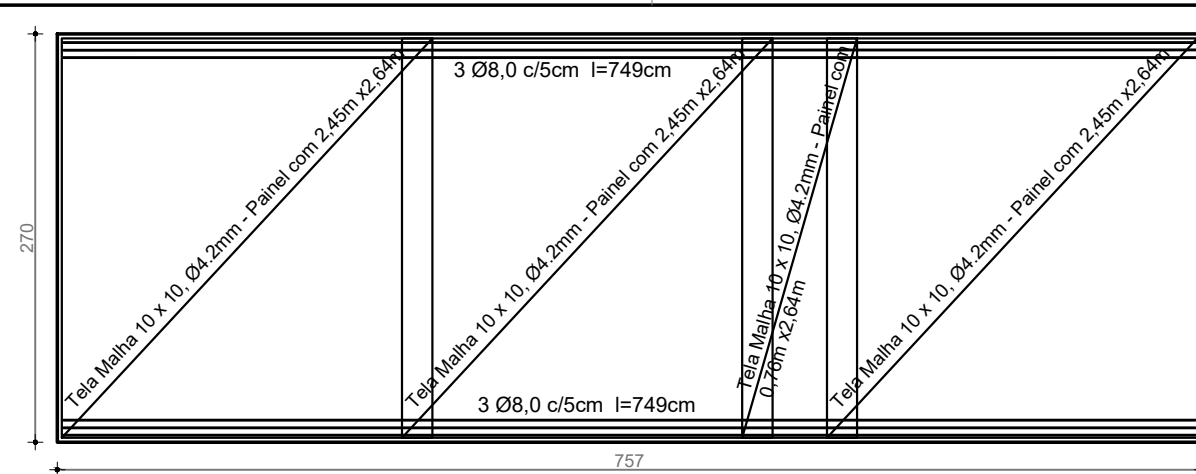

ARMAÇÃO DAS LAJES
Escala: 1/50

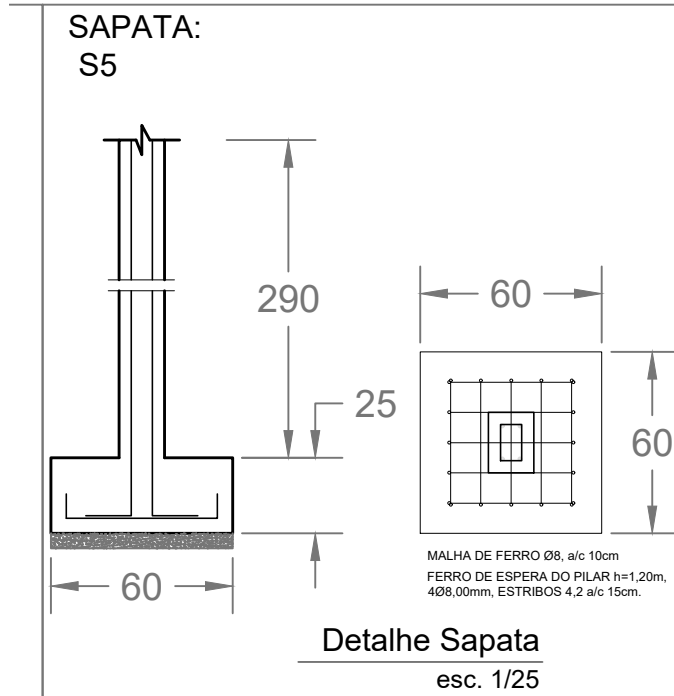


Detalhe Sapata
esc. 1/25

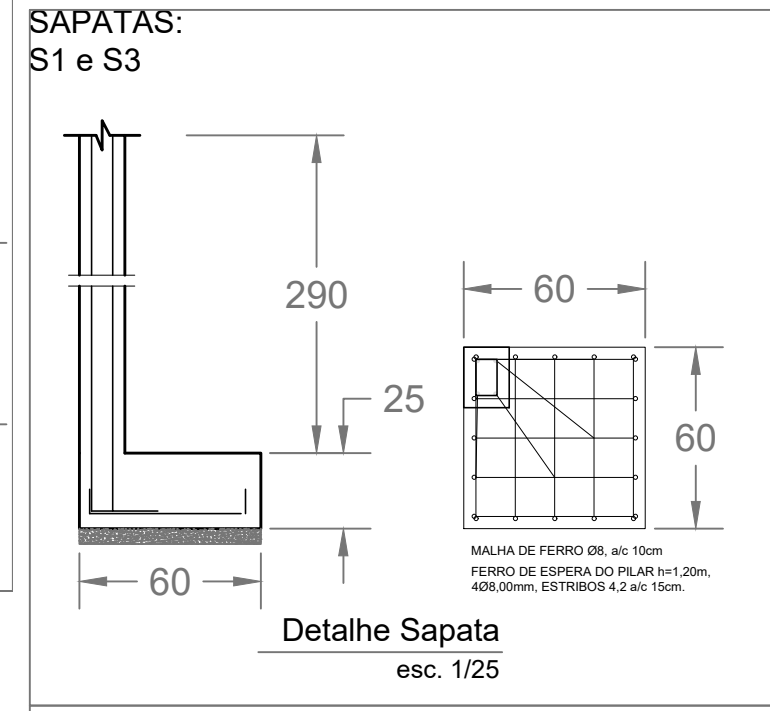


Detalhe Sapata
esc. 1/25

SAPATAS:
S4 e S6

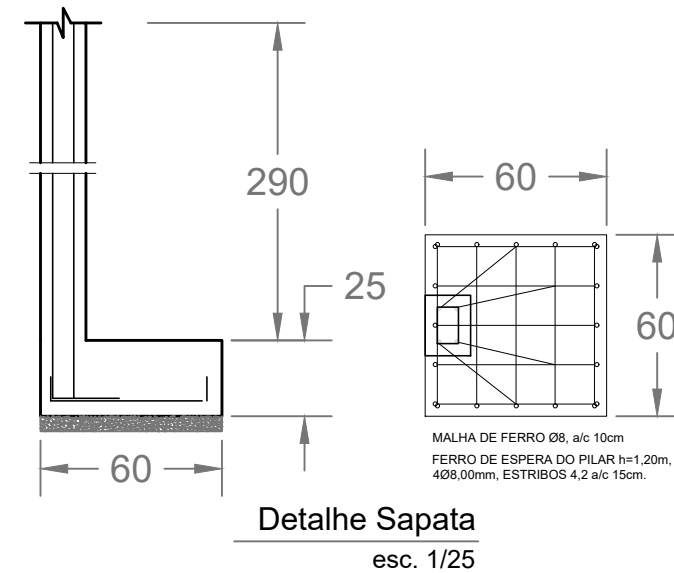

Detalhe Sapata
esc. 1/25

PILAR:
P1, P2, P3, P4, P5 E P6

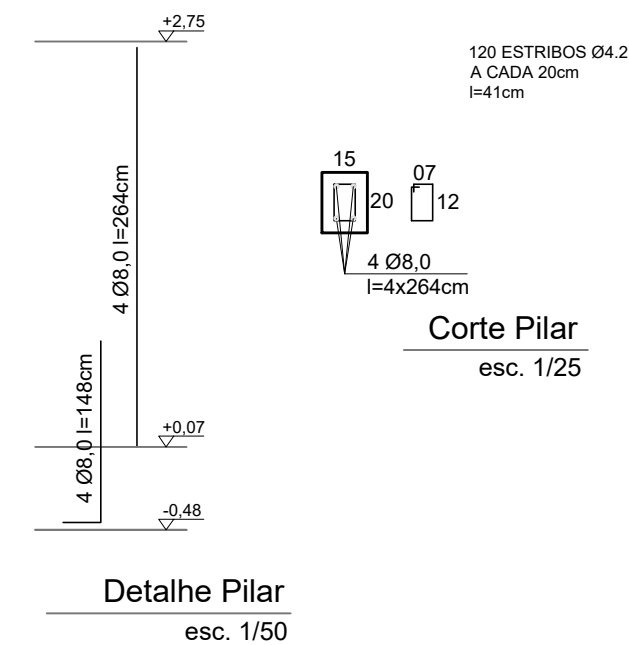

Corte Pilar
esc. 1/25

Detalhe Pilar
esc. 1/50



PREFEITURA MUNICIPAL DE MOSTARDAS

RUA BENTO GONÇALVES, Nº1020, FONE (51) 367 311 66

OBRA: CONSTRUÇÃO DE 32 GAVETAS	ESCALA: Escala Indicada	ÁREA: 22,24 m²	FORMATO: 600x297
-----------------------------------	----------------------------	-------------------	---------------------

DISCRIMINAÇÃO: Estruturais	REVISÃO: R.00 R.00 R.00 R.00	PRANCHA: 02/02
-------------------------------	---------------------------------	-------------------

PROJETO DE AMPLIAÇÃO DO CEMITÉRIO

ENDEREÇO: RUA FELICIANO DE MOURA, PROXIMO A BR-101. : MOSTARADAS/ RS	Prefeito Municipal Moisés Batista Pedone de Souza RESP. TÉCNICO: Engº Felipe Favretto CREA-RS 222320
COLABORAÇÃO:	
DATA: 17/02/2023	