


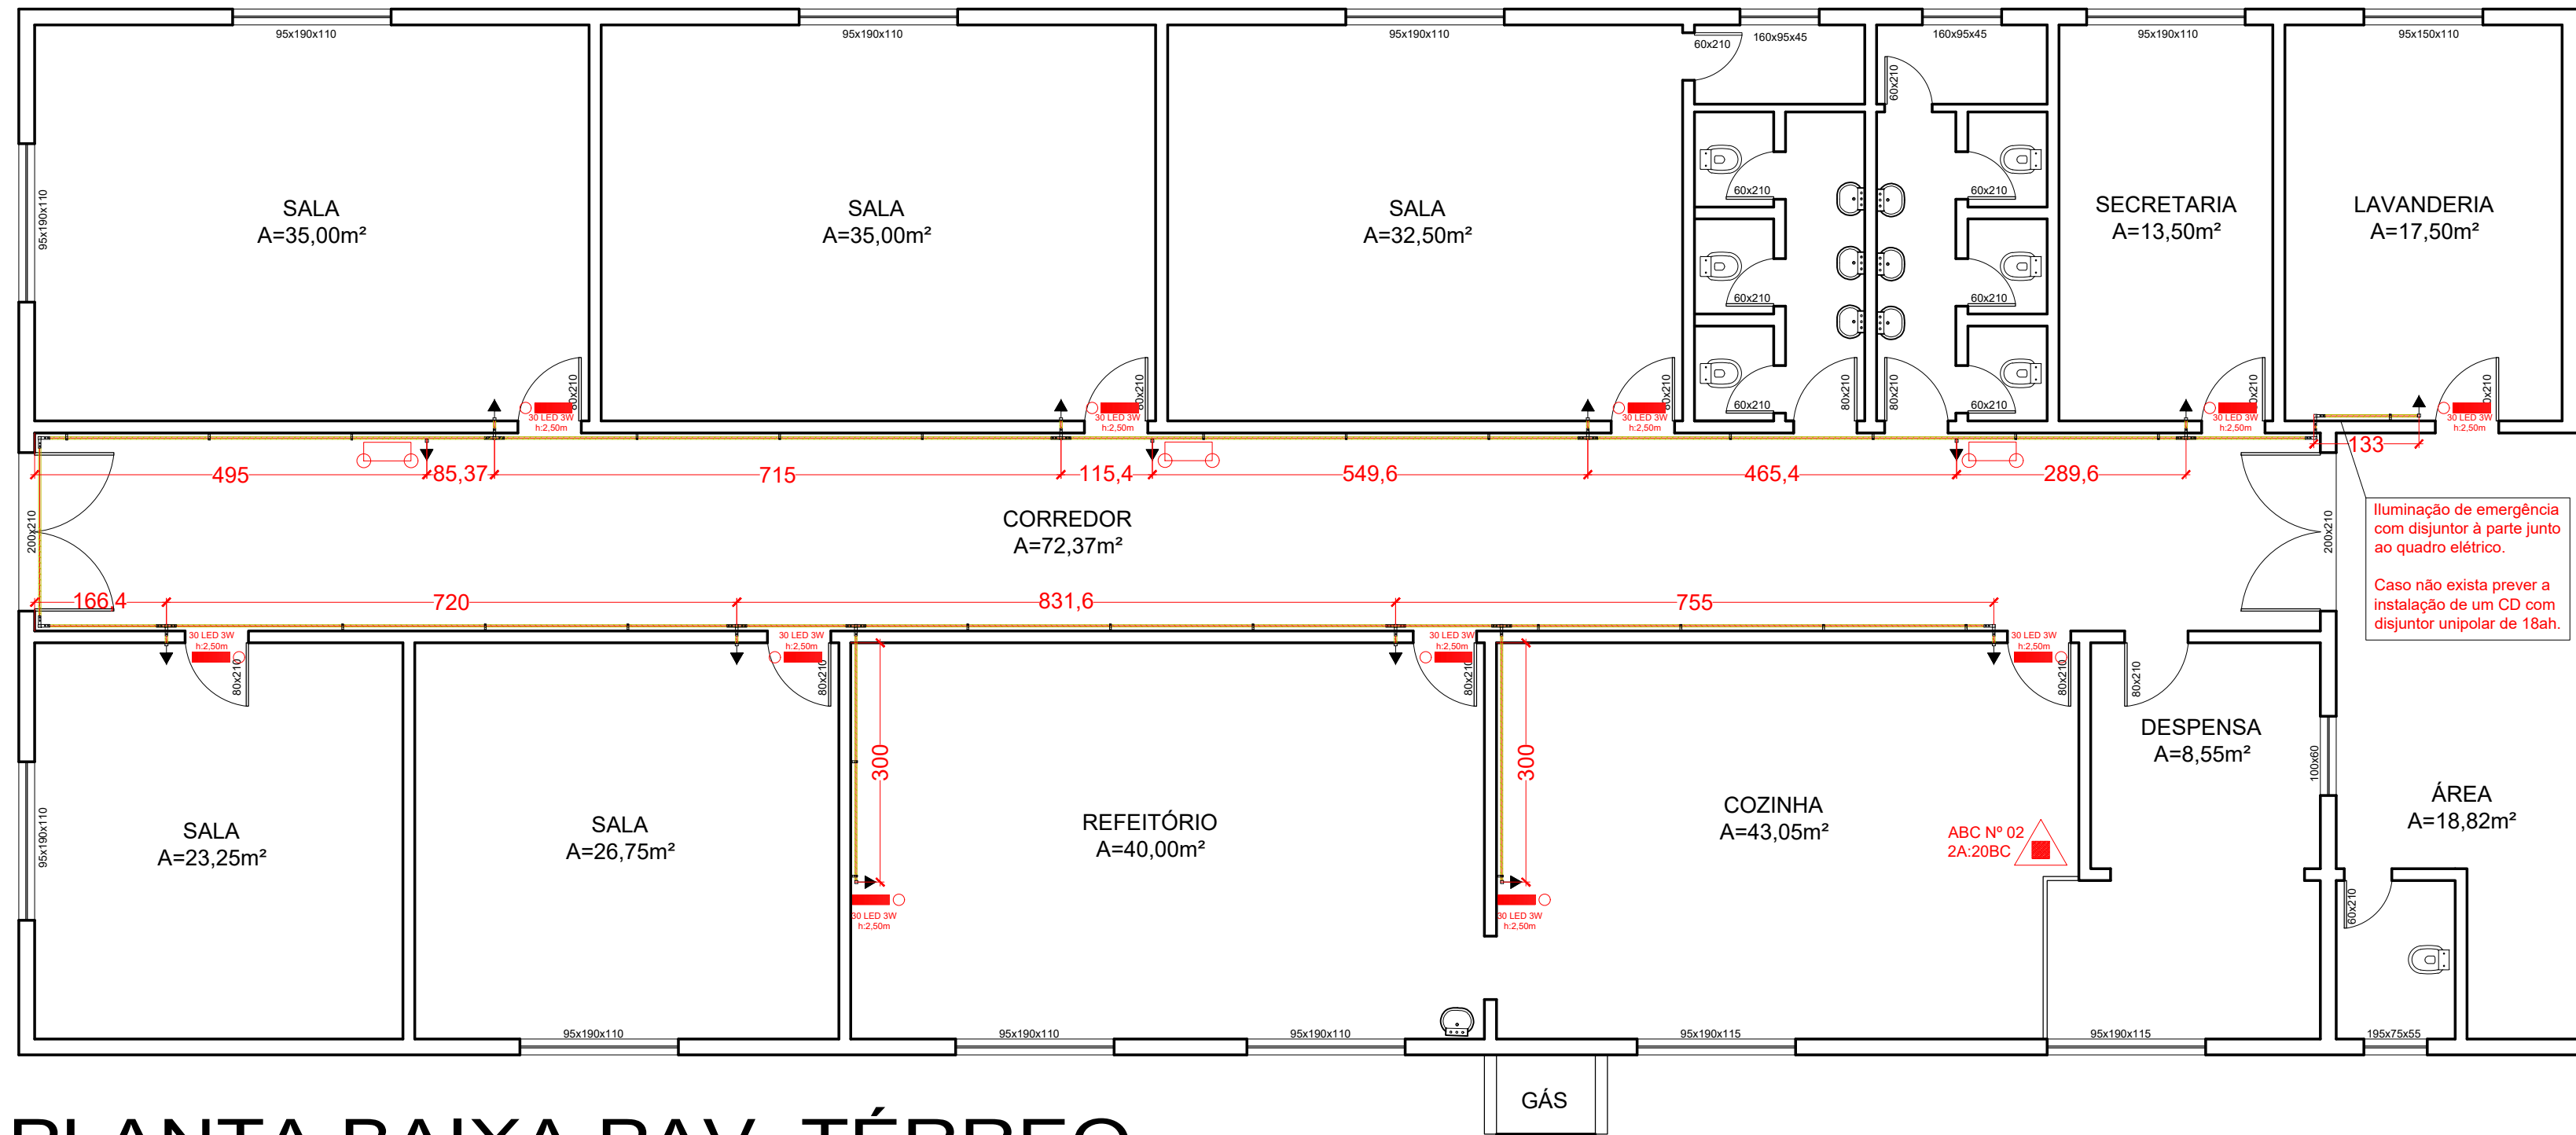

PLANTA BAIXA PAV. TÉRREO
Esc 1:75

LEGENDA		
	Extintor Tipo Espuma	
	Extintor Pó Tipo BC	
	Extintor Tipo CO2	
	Extintor Tipo Água Pressur.	
	Extintor Pó Tipo ABC	
LEGENDA SINALIZAÇÃO FOTOLUMINESCENTE		CÓDIGO
	Proibido Fumar	1
	Indicação Sentido de Saída	13
	Indicação Sentido de Saída	13
	Indicação Sentido de Saída Escada	16
	Indicação de Saída Sobre Porta	17
	Risco de Choque Elétrico	9

Iluminação de emergência com disjuntor à parte junto ao quadro elétrico.
Caso não exista prever a instalação de um CD com disjuntor unipolar de 18ah.



PPCI - Plano de Prevenção e Proteção Contra Incêndio

E.M.E.I VÓ TOTA

Rua Amália Leite, 406, Sede - MOSTARDAS/RS

PROPRIETÁRIO: MUNICÍPIO DE MOSTARDAS	NATUREZA DA OCUPAÇÃO: 8512-1/00 - Educação Infantil - Pré Escola. 8511-2/00 - Educação Infantil - Creche.	ESCALA: INDICADA
RESPONSÁVEL TÉCNICO: ARQ. SENDY NACHTIGAL RAMOS CAU A155744-0	ÁREA TOTAL: 426,36m²	DATA: 13/01/2022
		PRANCHA: A1-02