



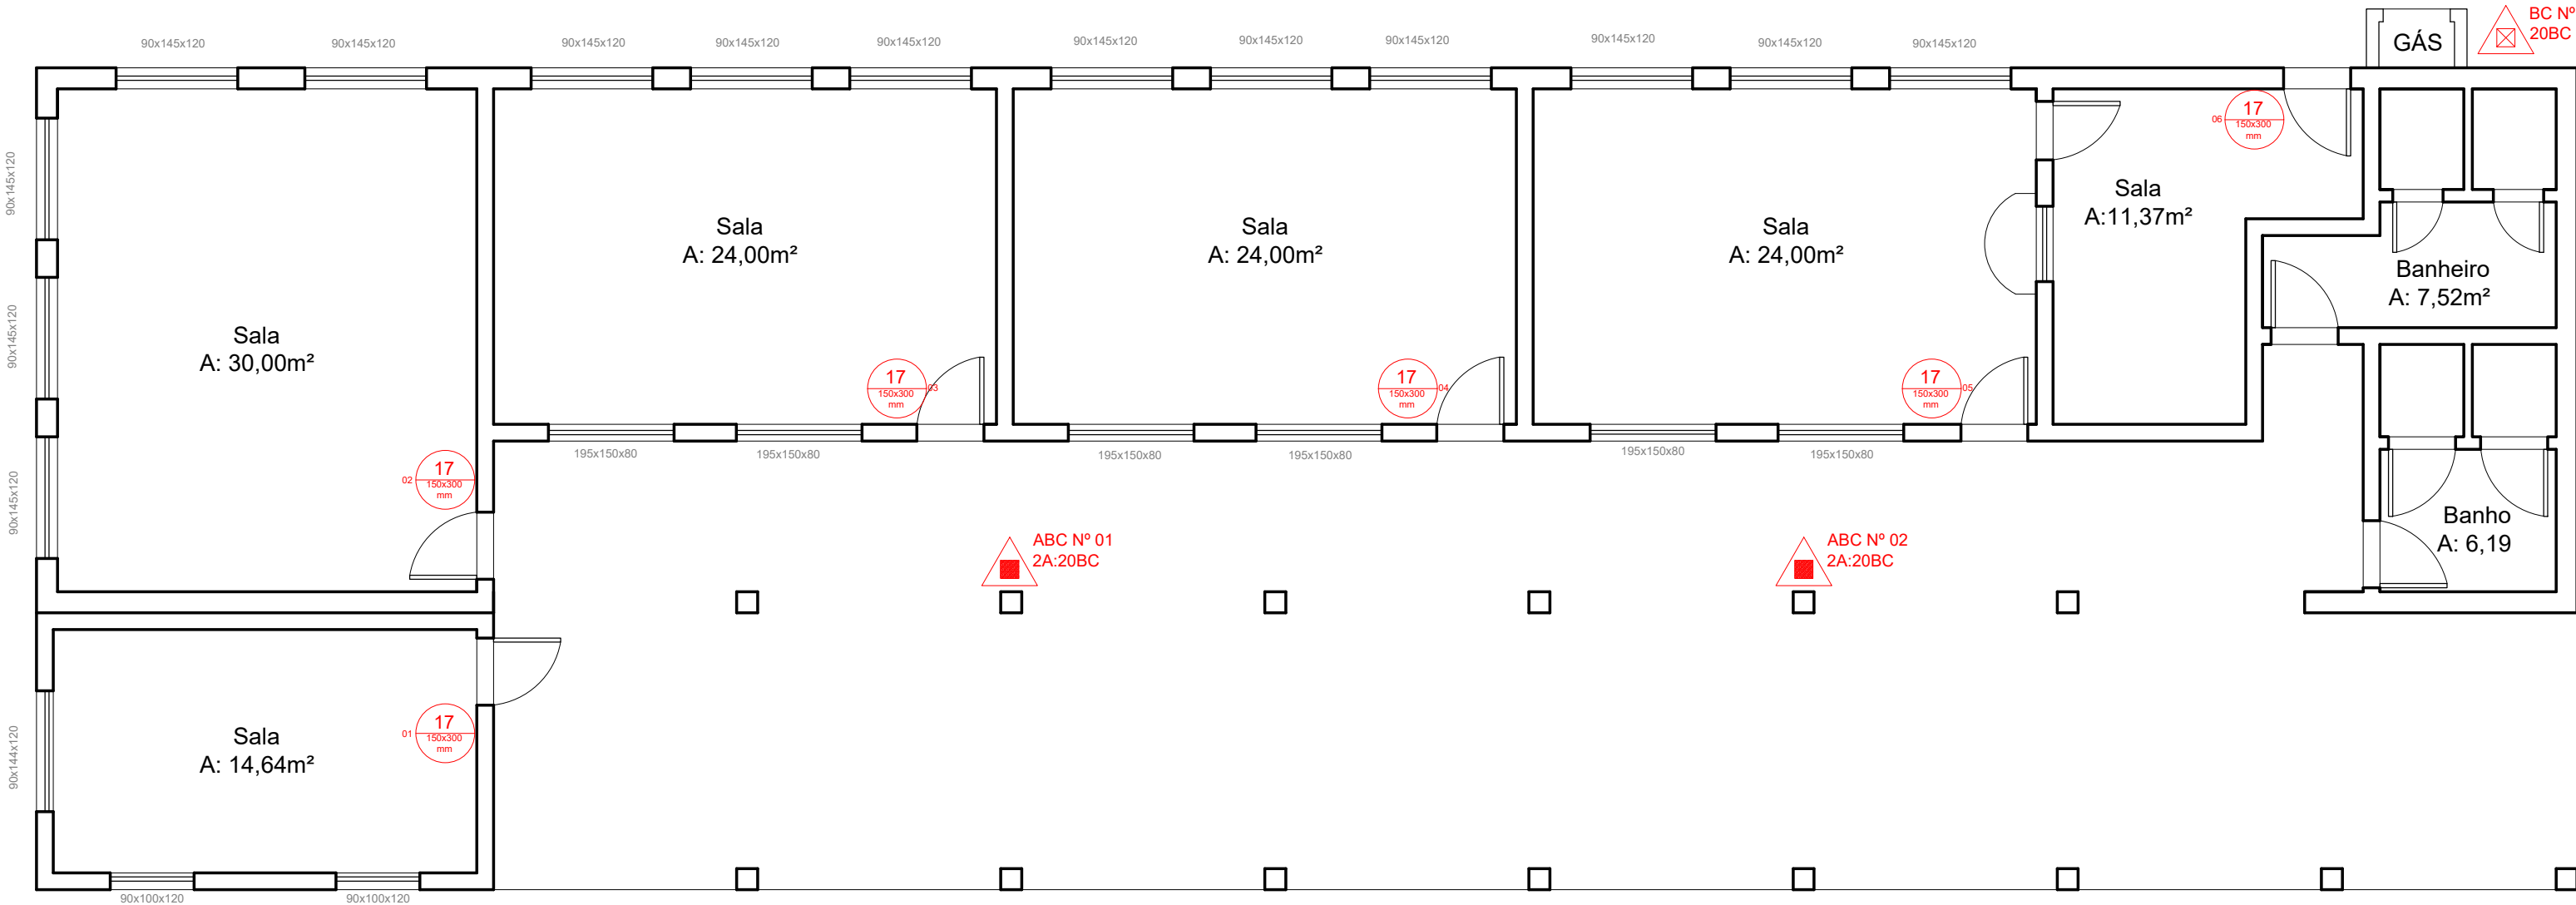

PLANTA BAIXA PAV. TÉRREO
Esc 1:75

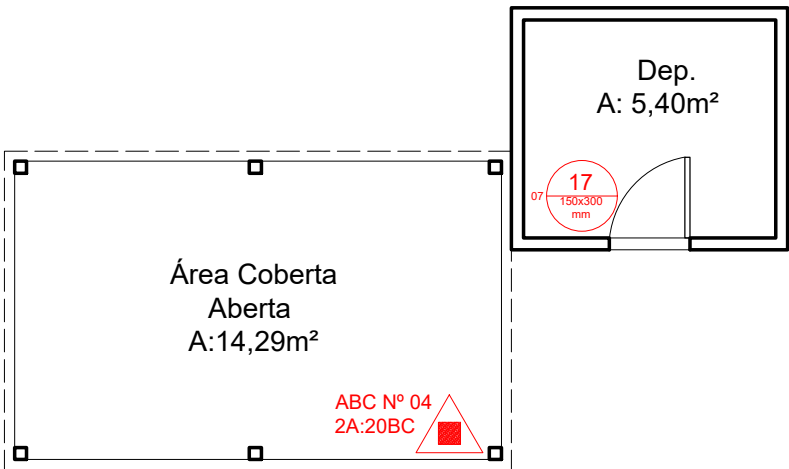

PLANTA BAIXA PAV. TÉRREO
Esc 1:75

LEGENDA		
	Extintor Tipo Espuma	
	Extintor Pó Tipo BC	
	Extintor Tipo CO2	
	Extintor Tipo Água Pressur.	
	Extintor Pó Tipo ABC	
LEGENDA SINALIZAÇÃO FOTOLUMINESCENTE		CÓDIGO
	Proibido Fumar	1
	Indicação Sentido de Saída	13
	Indicação Sentido de Saída	13
	Indicação Sentido de Saída Escada	16
	Indicação de Saída Sobre Porta	17
	Risco de Choque Elétrico	9

		PPCI - Plano de Prevenção e Proteção Contra Incêndio	
FOCUS		E.M.E.F. BENTO GOLÇALVES	
Rincão do Cristóvão Pereira nº 3547, Zona Rural MOSTARDAS/RS			
PROPRIETÁRIO: MUNICÍPIO DE MOSTARDAS		NATUREZA DA OCUPAÇÃO: 8512-1/00 - Educação Infantil - Pré Escola. 8513-9/00 - Ensino fundamental.	ESCALA: INDICADA
			DATA: 13/01/2022
RESPONSÁVEL TÉCNICO: ARQ. SENDY NACHTIGAL RAMOS CAU A155744-0		ÁREA TOTAL: 319,41m²	PRANCHA: 01