




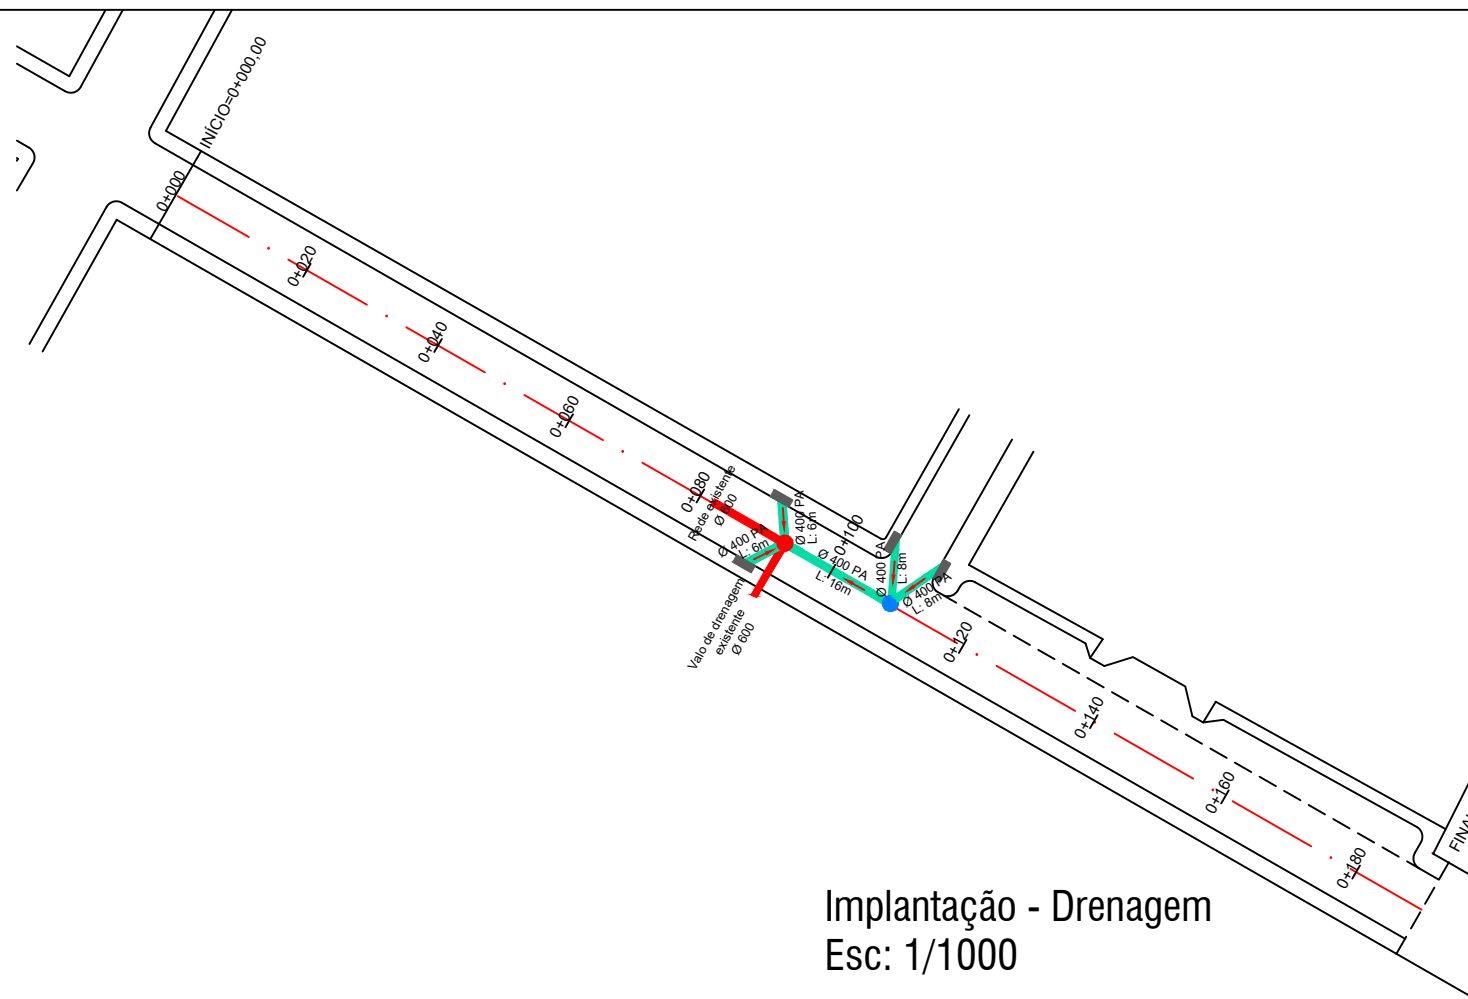


Implantação - Drenagem
Esc: 1/1000

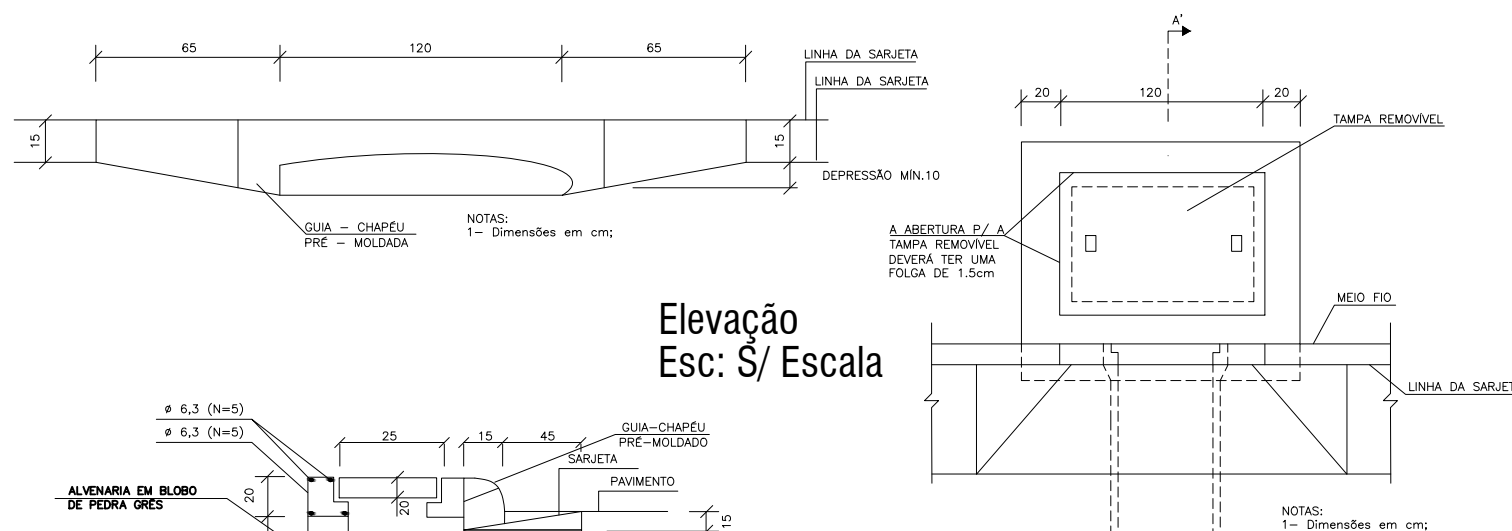

Elevação
Esc: S/ Escala

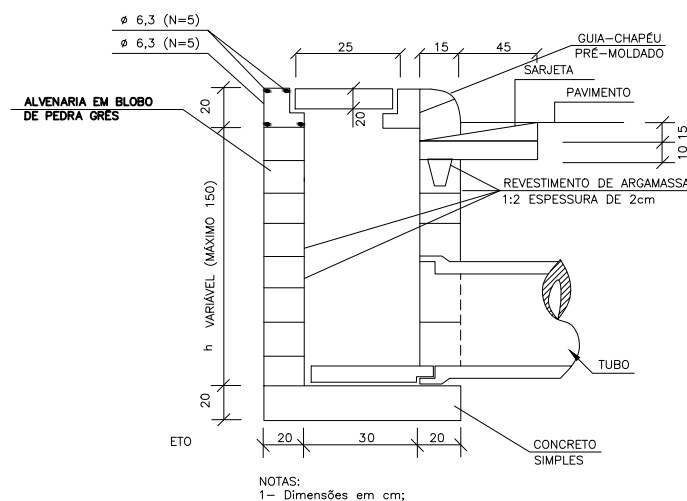

Corte AA'
Esc: S/ Escala

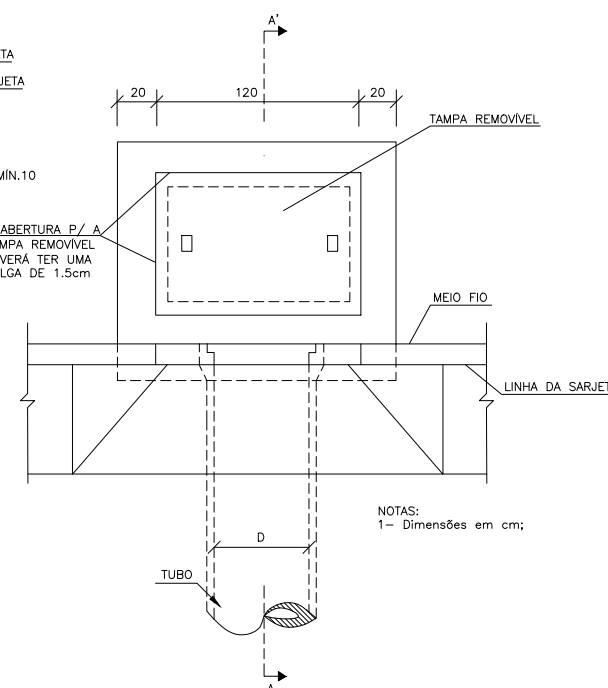

Planta
Esc: S/ Escala



PREFEITURA MUNICIPAL DE MOSTARDAS - RS

TIPO:	PROJETO DRENAGEM	PROPRIETÁRIO:	Município de Mostardas	DATA:	2022
LOCAL:	Mostardas/RS	RESPONSÁVEL TÉCNICO:	AKAUA SAMPAIO DA FONSECA ROTAVAL03376502099	ESCALA:	INDICADA
TRECHO:	Rua Arnaldo da Silva Terra			PRANCHA:	2
ÁREA:	2070 m²		Akauã Sampaio da Fonseca Rotava - CREARS 236397		