
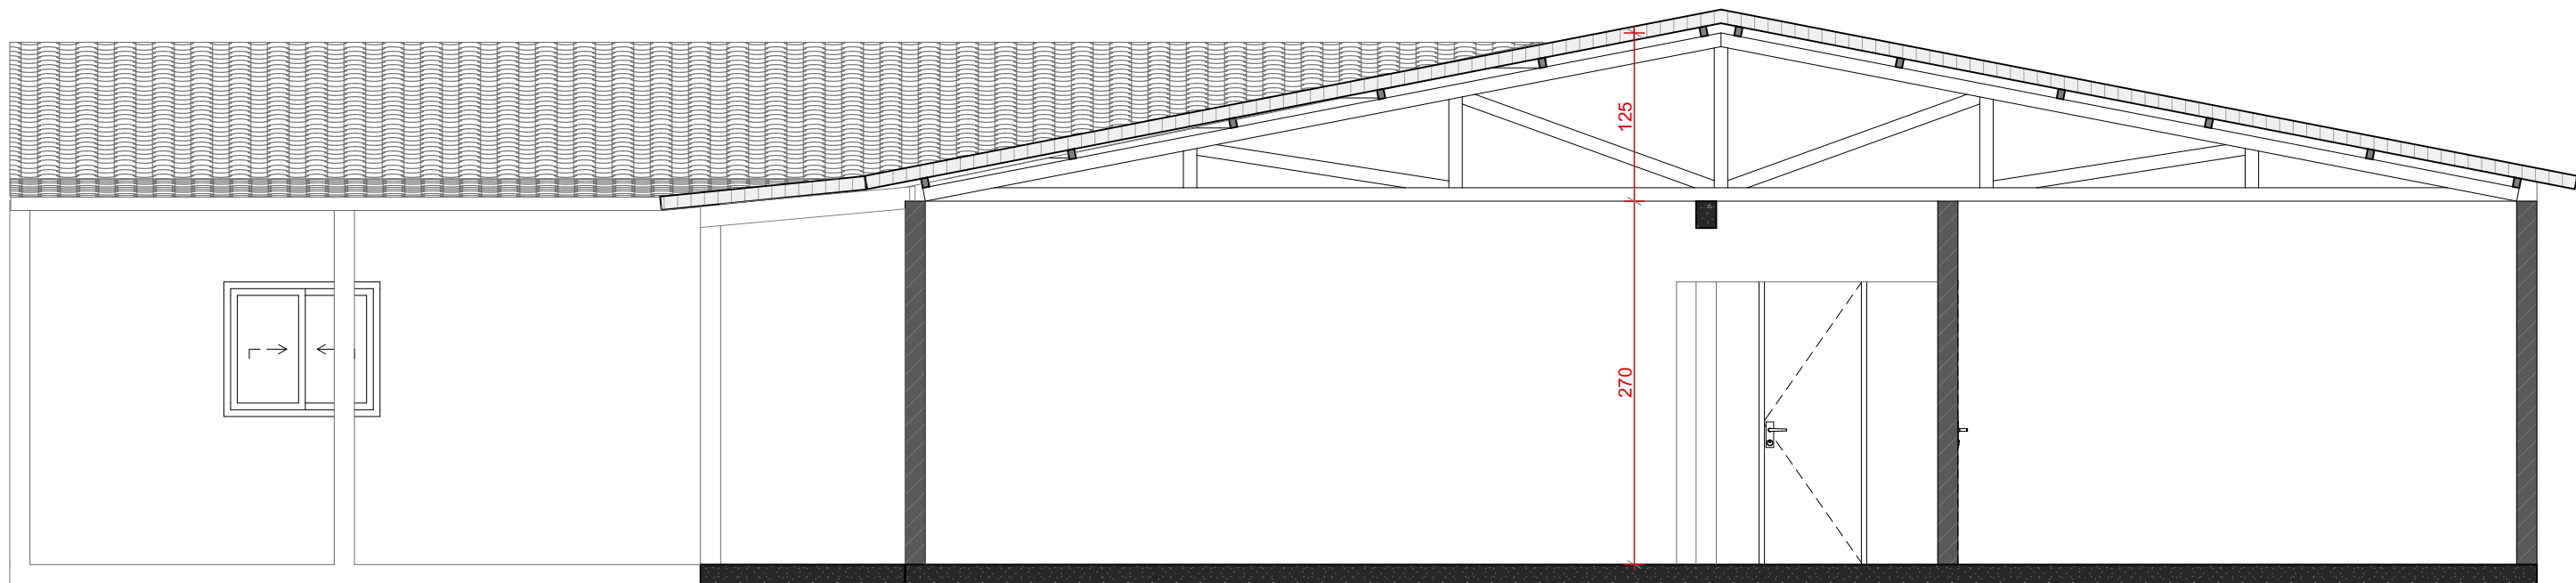
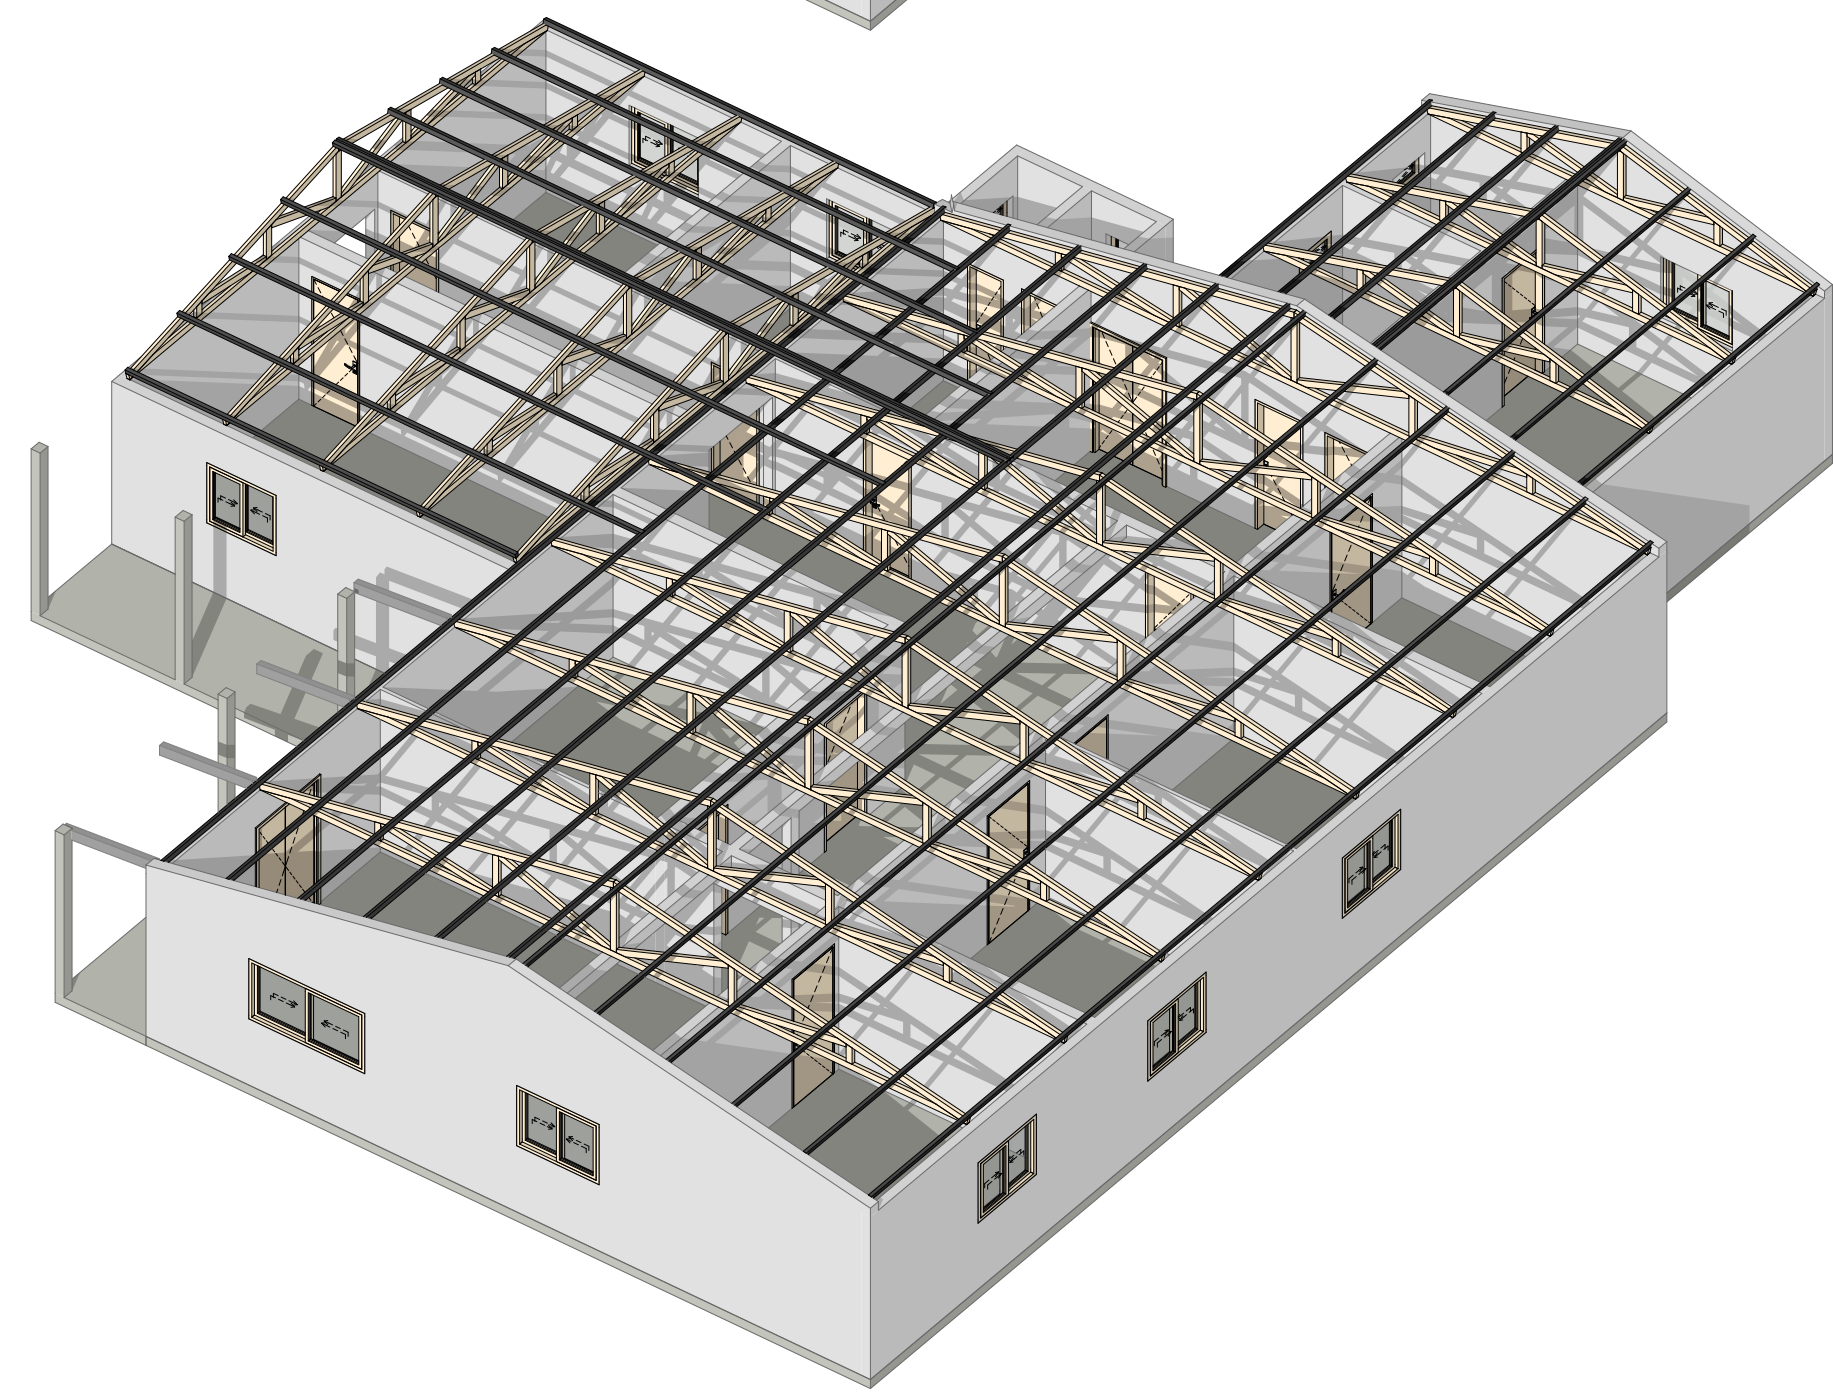


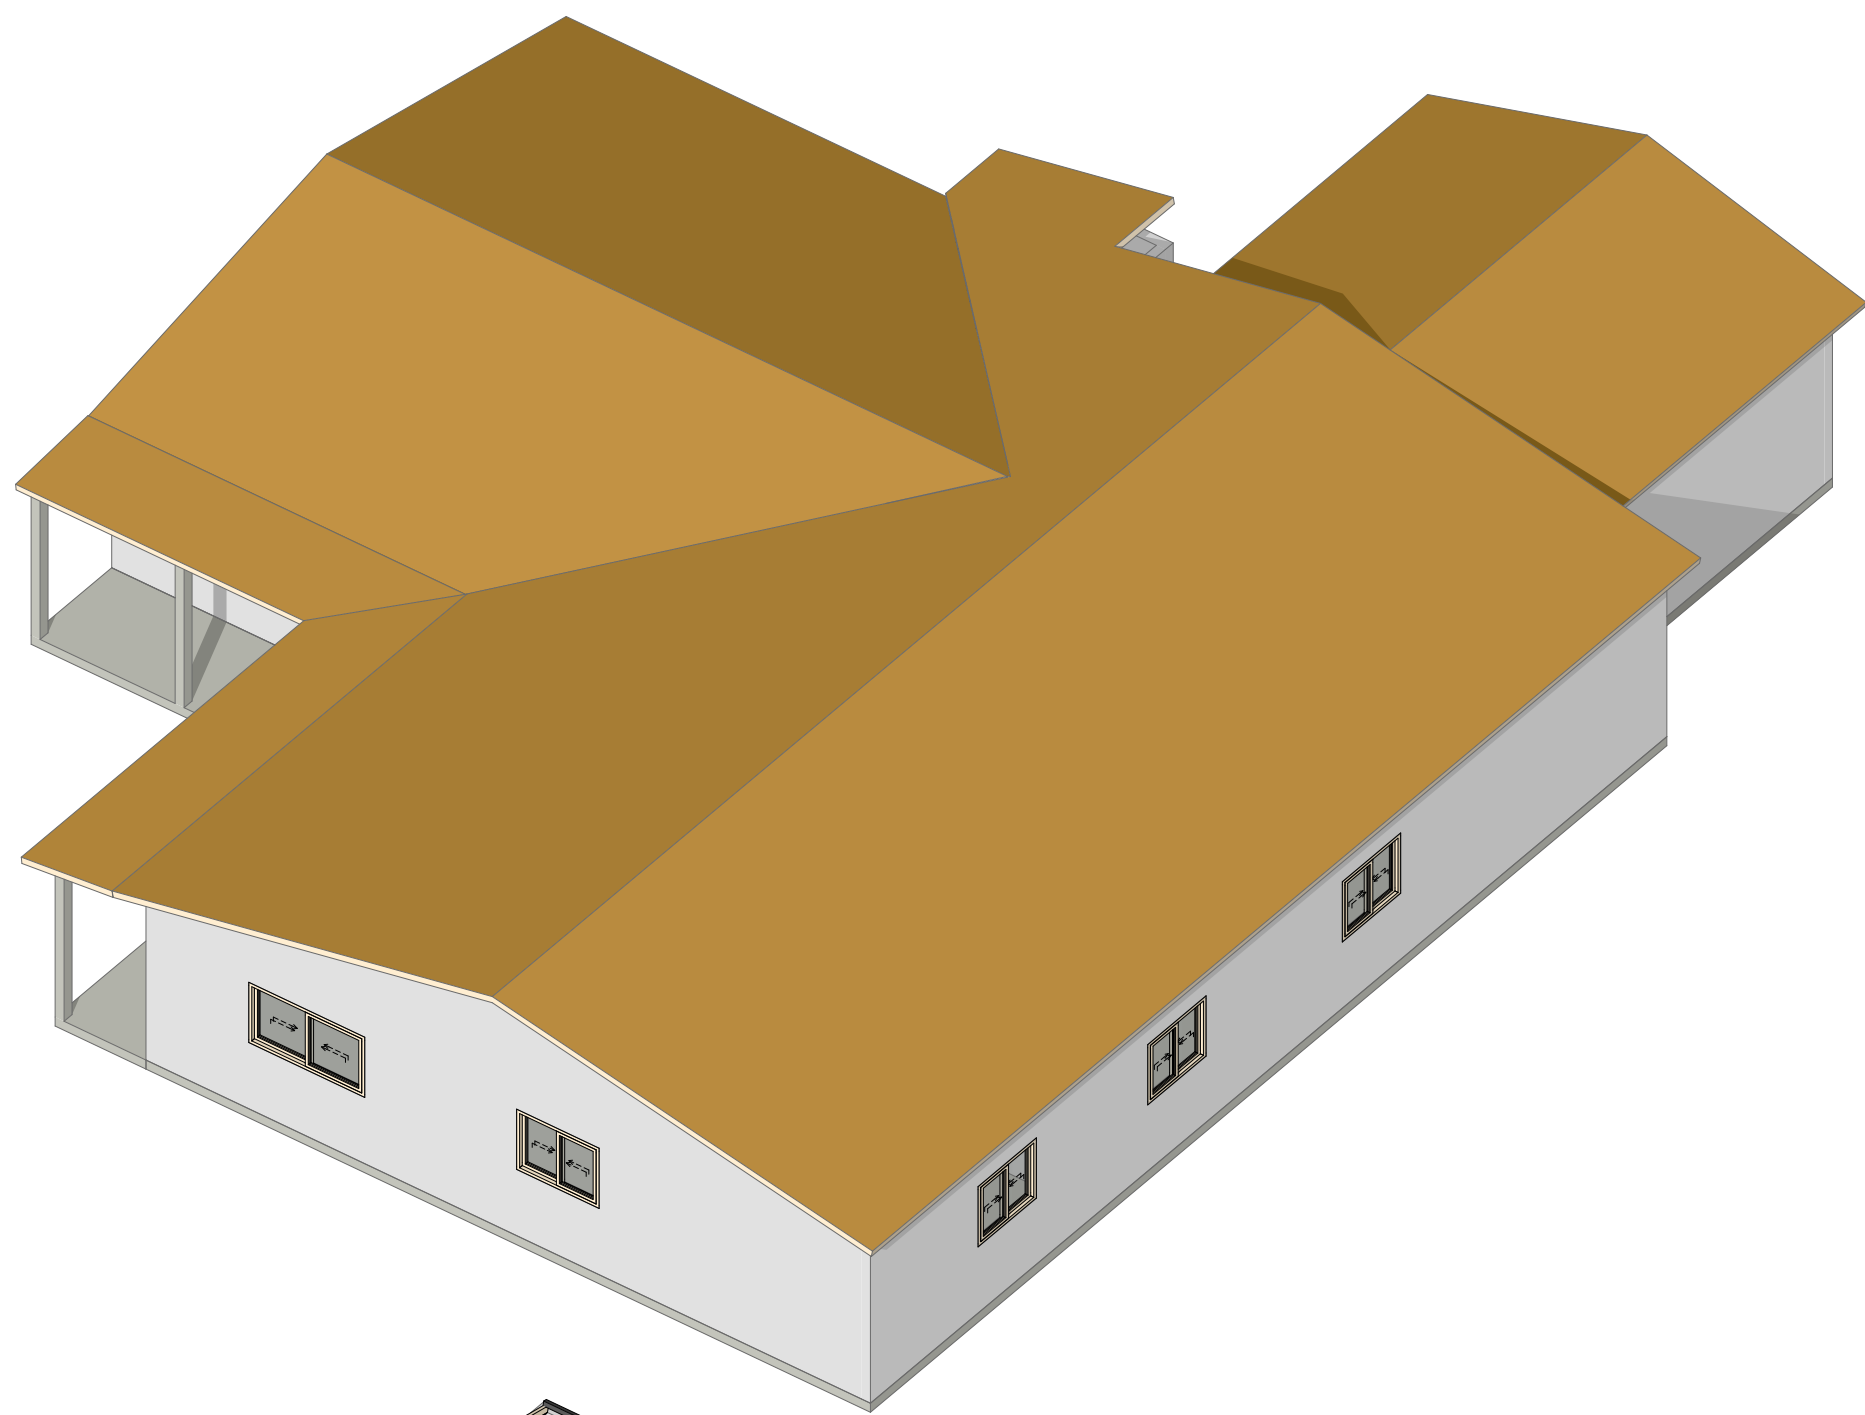

REV.	DESCRIÇÃO	MODIFICADO POR	DATA

PREFEITURA MUNICIPAL DE MOSTARDAS

RUA BENTO GONÇALVES, Nº1020, FONE (51) 367 311 66

OBRA: REFORMA TELHADO	ESCALA: Escala 1/50	ÁREA: 240m²	FORMATO: A1
DISCRIMINAÇÃO: Projeto Arquitetônico	REVISÃO: R.00 R.00	R.00 R.00	PRANCHA: 01/01

REFORMA TELHADO

ENDEREÇO: RUA ANA AMALIA LEITE, 406 Centro - MOSTARDAS/ RS	Prefeito Municipal Ginezi José Nazareth de Souza
COLABORAÇÃO:	RESPOSTA TÉCNICA Documento assinado digitalmente DIEGO VITORINO SILVEIRA DA SILVA Data: 12/02/2025 16:02:43-0305 Verifique em https://validar.jst.gov.br/
DATA: 05/02/2025	Arquiteto e Urbanista Diego Vitorino, CAURS: A155917-6