



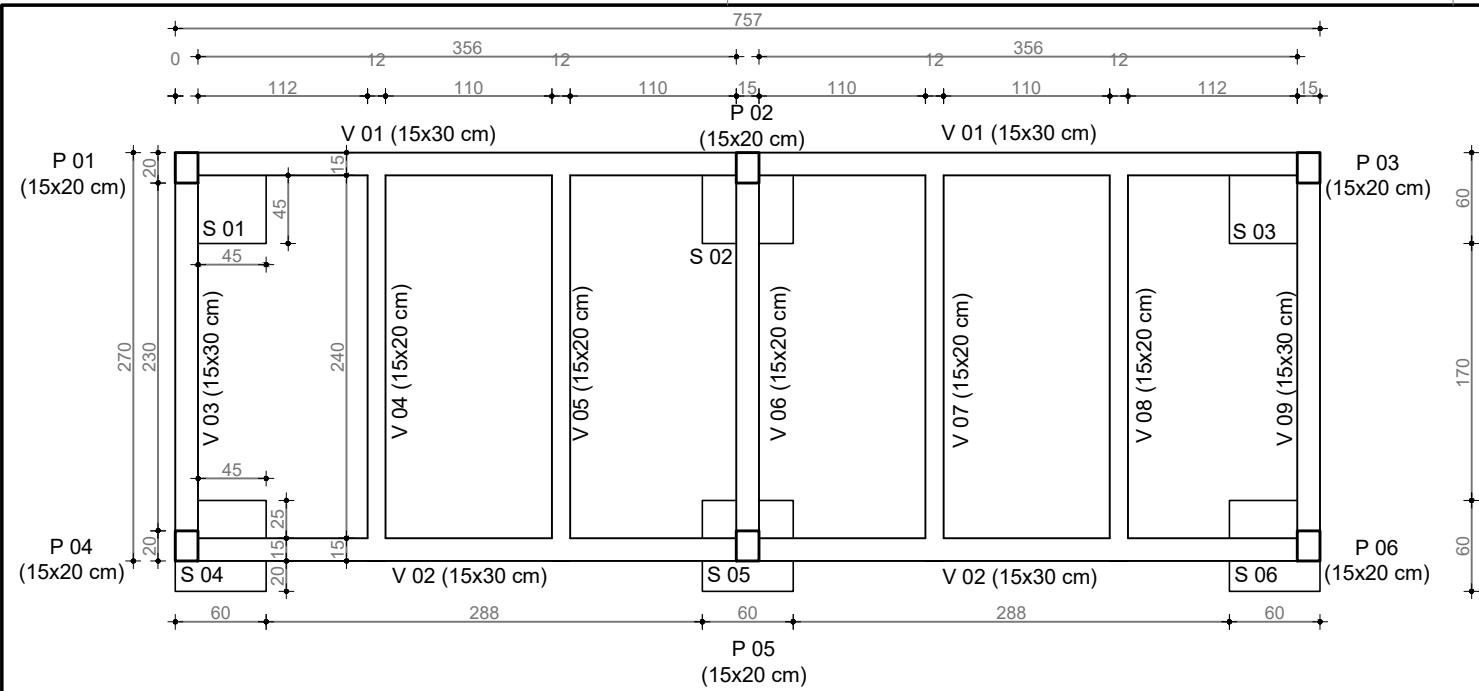


LOCAÇÃO DA FUNDAÇÃO
Escala: 1/50

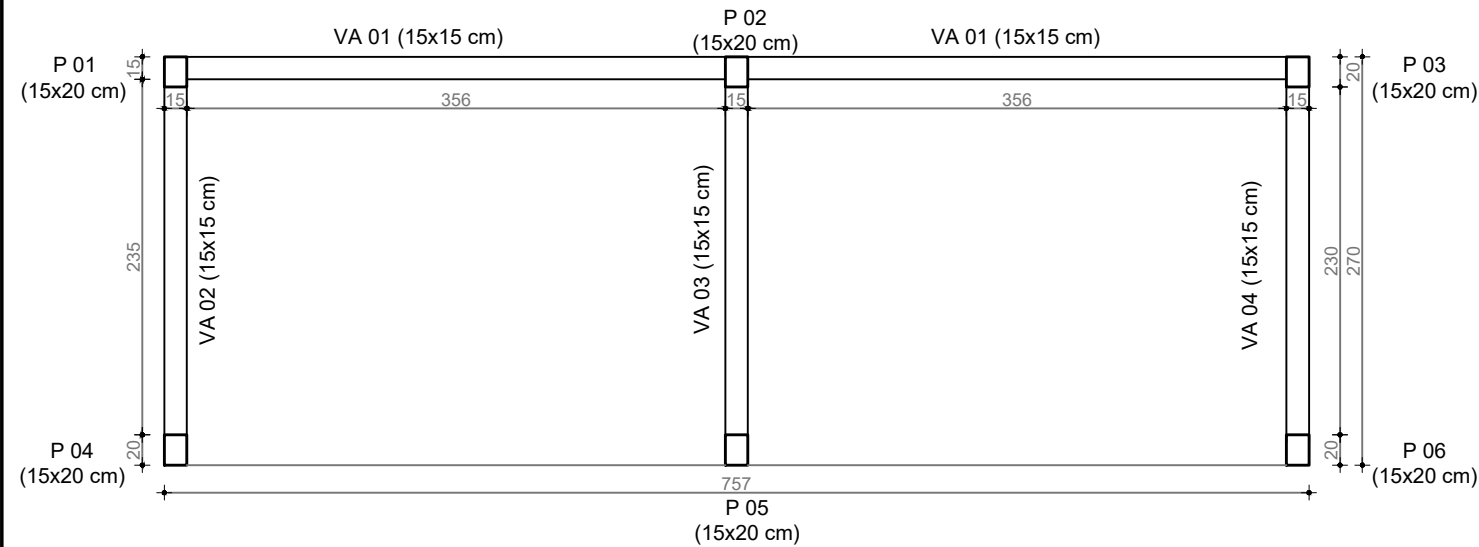


FORMAS DAS VIGAS DE AMARRAÇÃO
Escala: 1/50

V1 e V2 (15x30)cm

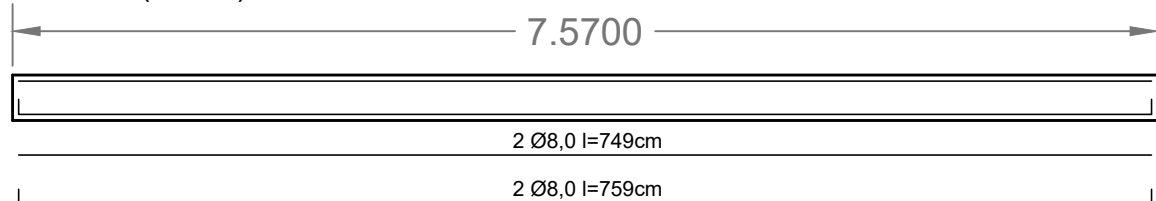


Corte Viga
esc. 1/25

V3, V6 e V09 (15x30)cm

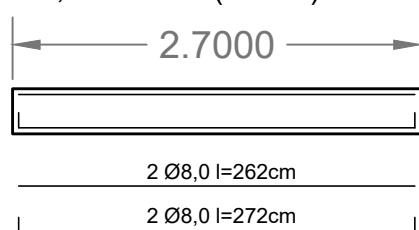

Corte Viga
esc. 1/25

V4, V5, V7 E V8 (15X20)cm

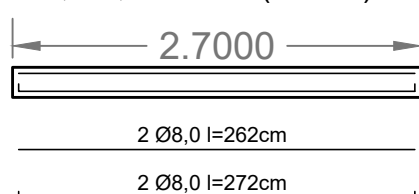


Corte Viga
esc. 1/25


Vigas Baldrame

esc. 1/50

VA1 (15x15)cm

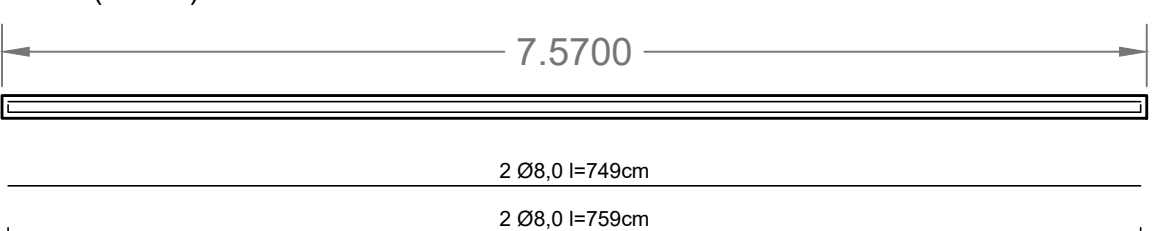


Corte Viga
esc. 1/25

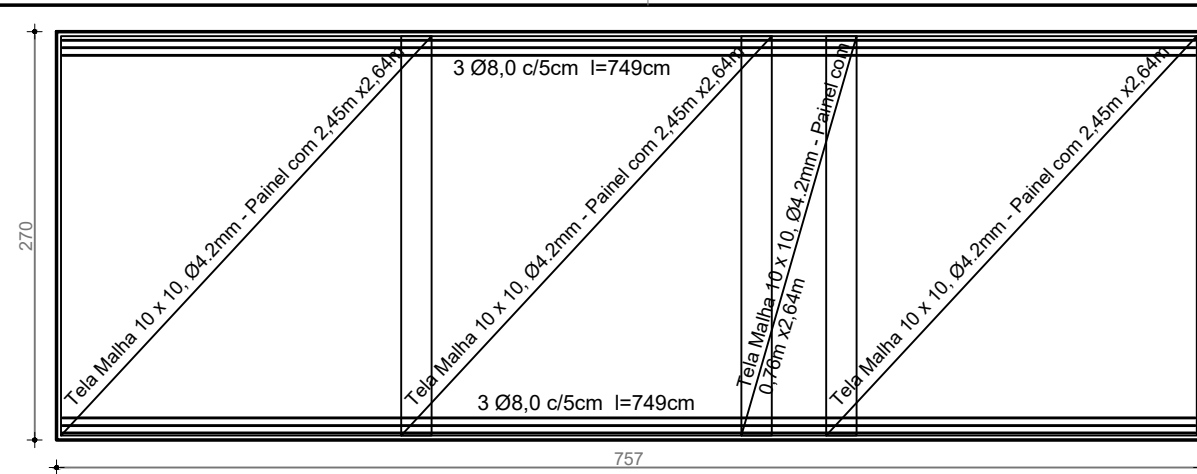


ARMAÇÃO DAS LAJES
Escala: 1/50

SAPATA:
S5

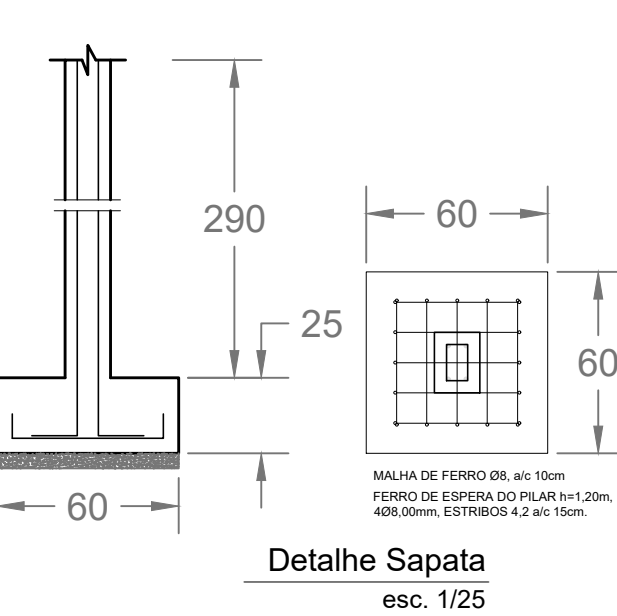


Detalhe Sapata
esc. 1/25

SAPATAS:
S1 e S3

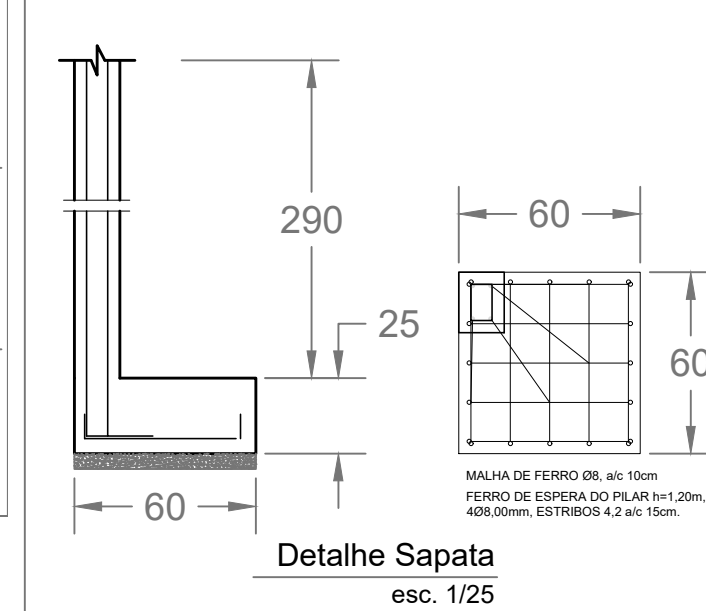


Detalhe Sapata
esc. 1/25

SAPATA:
S2

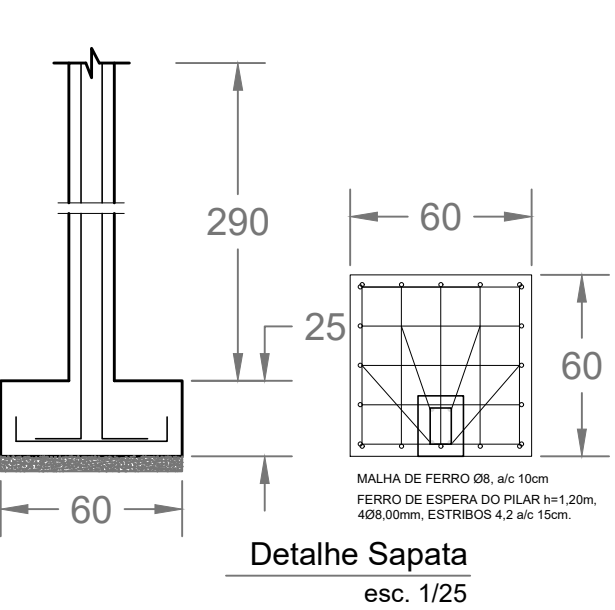

Detalhe Sapata
esc. 1/25

VA2, VA3 E VA4 (15x15)cm

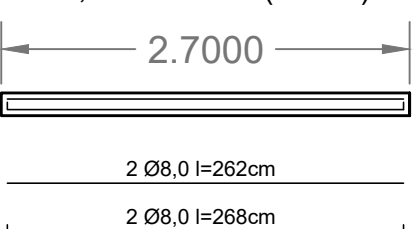


Corte Viga
esc. 1/25

Vigas de Amarração


esc. 1/50

SAPATAS:
S4 e S6

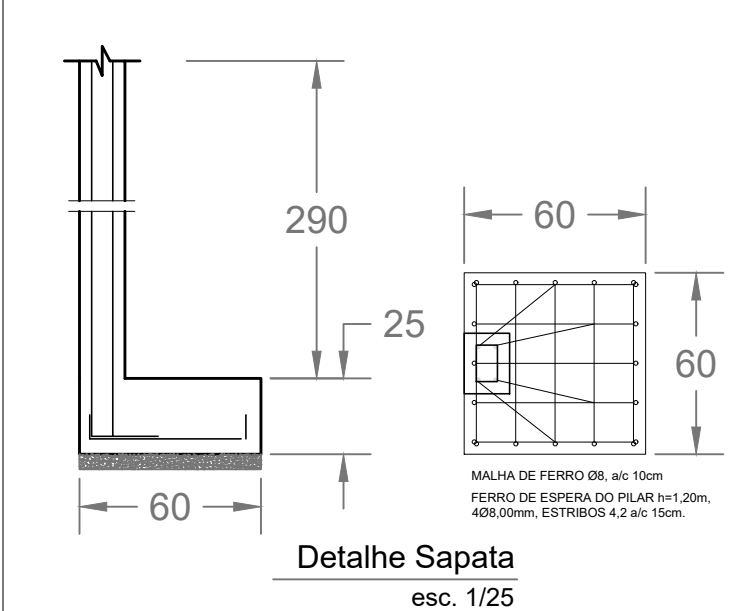

Detalhe Sapata
esc. 1/25

PILAR:
P1, P2, P3, P4, P5 E P6

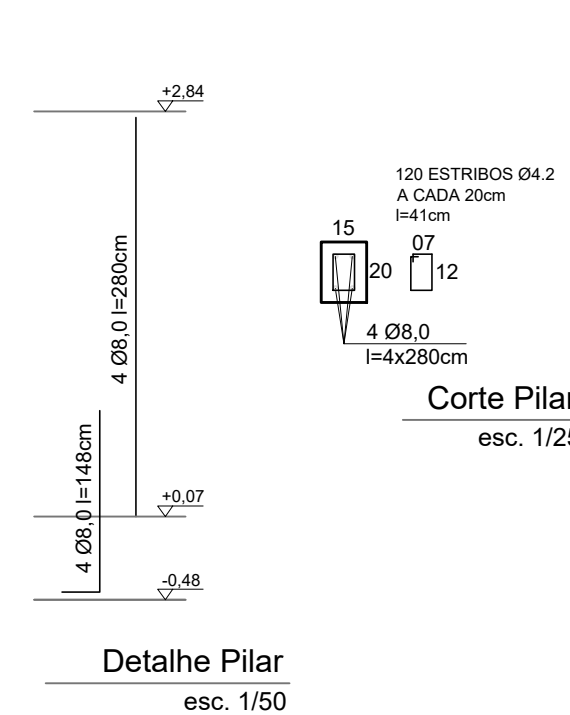

Corte Pilar
esc. 1/25

Detalhe Pilar
esc. 1/50



PREFEITURA MUNICIPAL DE MOSTARDAS

RUA BENTO GONÇALVES, Nº1020, FONE (51) 367 311 66

OBRA: CONSTRUÇÃO DE 28 GAVETAS ESCALA: Escala Indicada ÁREA: 22,24 m² FORMATO: 600x297

DISCRIMINAÇÃO: Estruturais REVISÃO: R.00 R.00 R.00 R.00 PRANCHA: 02/02

PROJETO DE AMPLIAÇÃO DO CEMITÉRIO

ENDEREÇO: : MOSTARDAS/ RS

COLABORAÇÃO:

DATA:

Prefeito Municipal
PREFEITURA MUNICIPAL DE MOSTARDAS-RS
RESP. TÉCNICO:
Engº Felipe Favretto CREA-RS 222320