


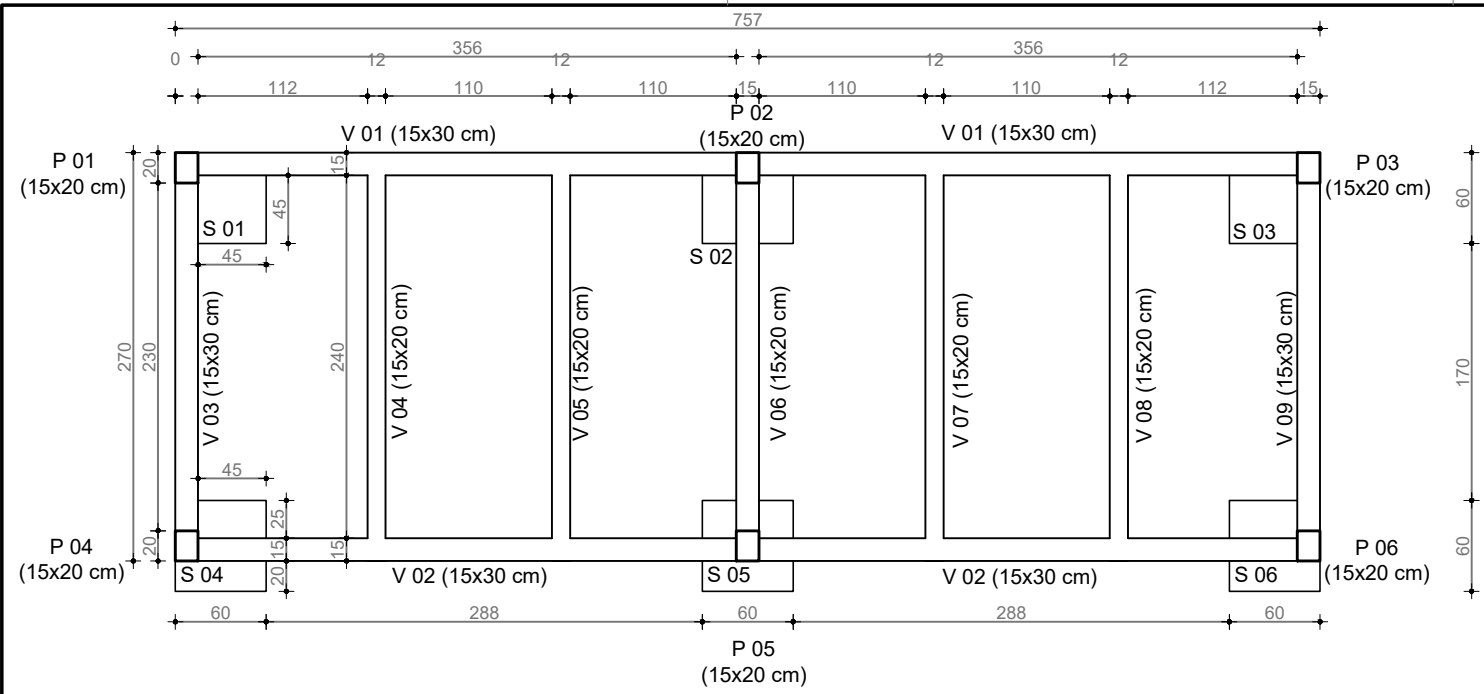
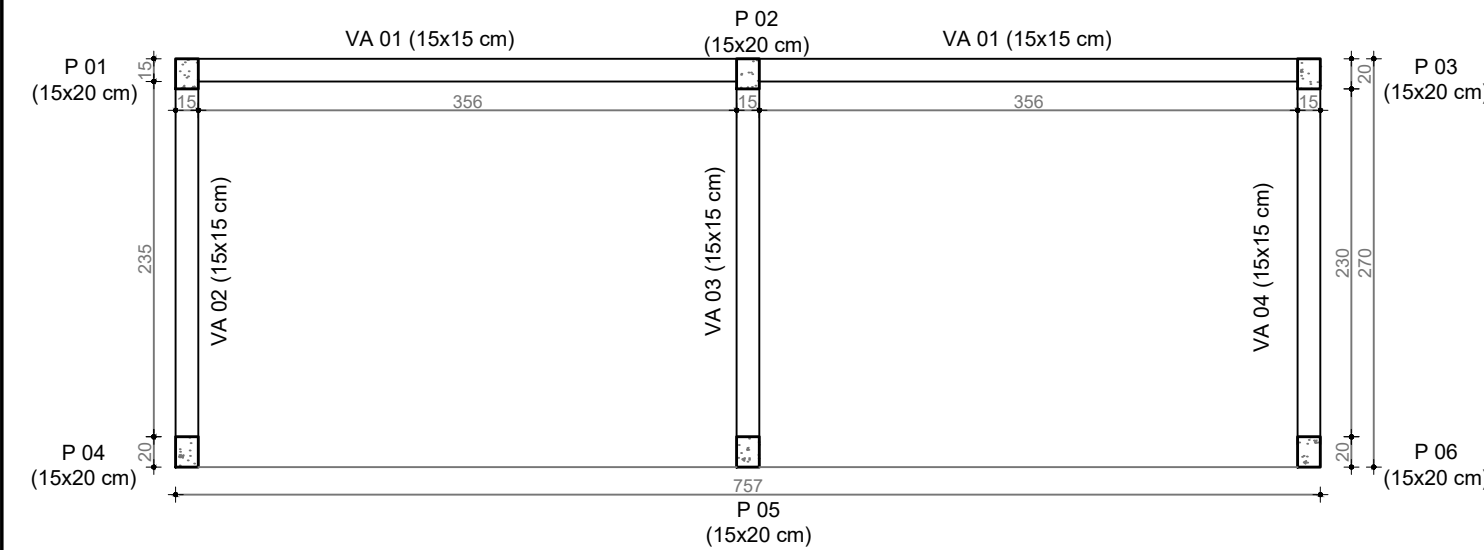
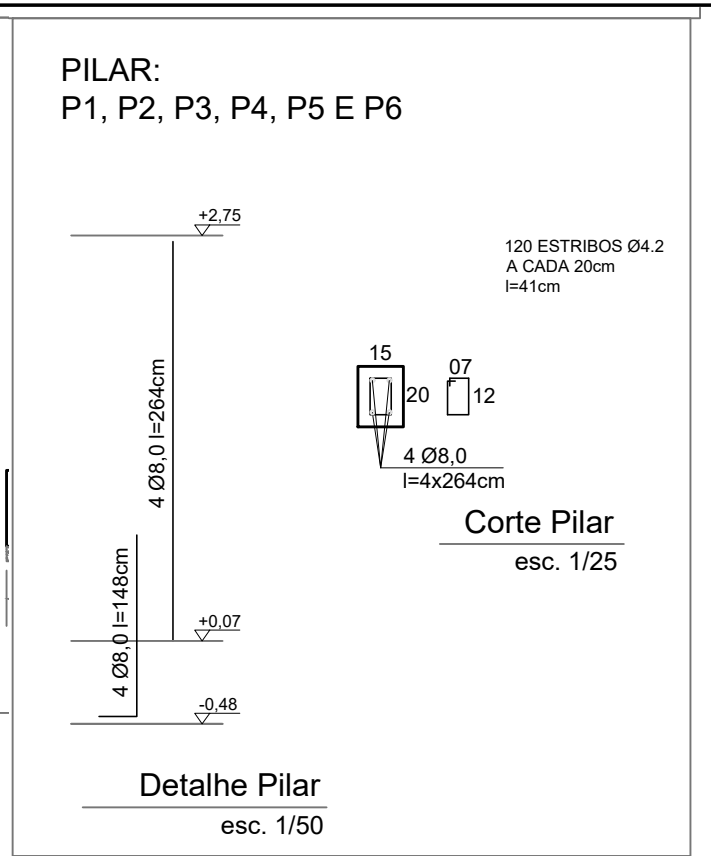
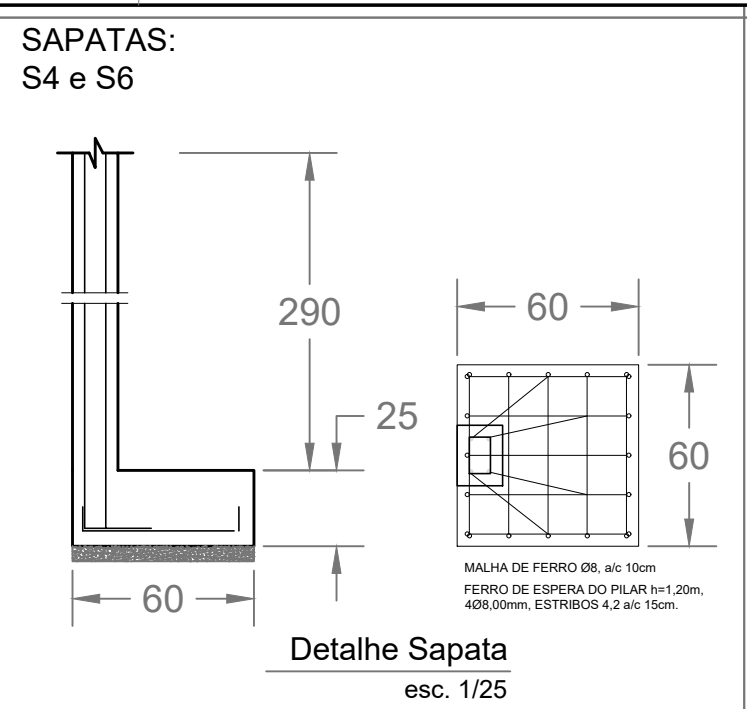
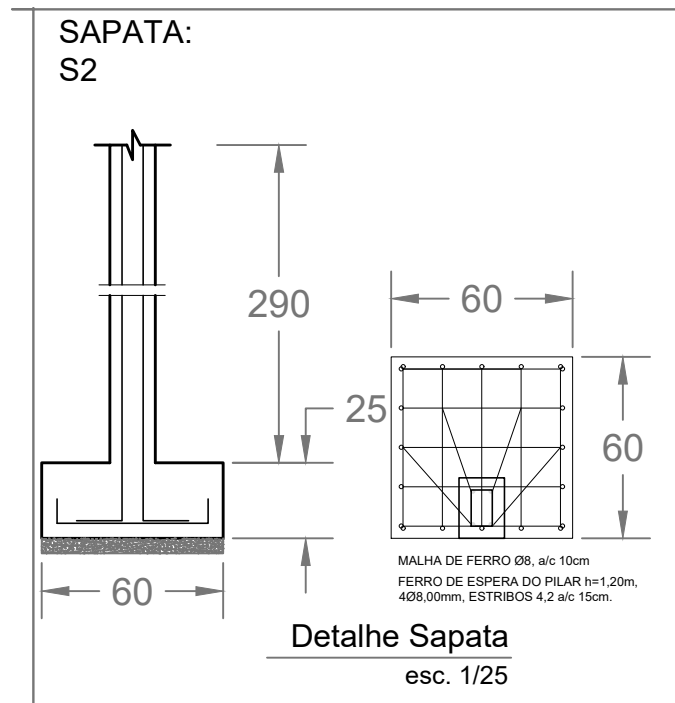
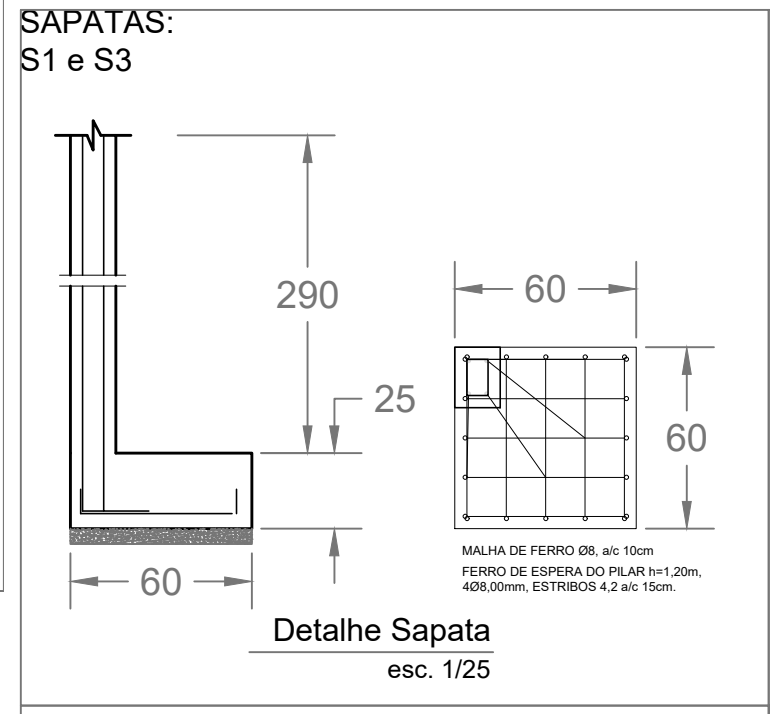
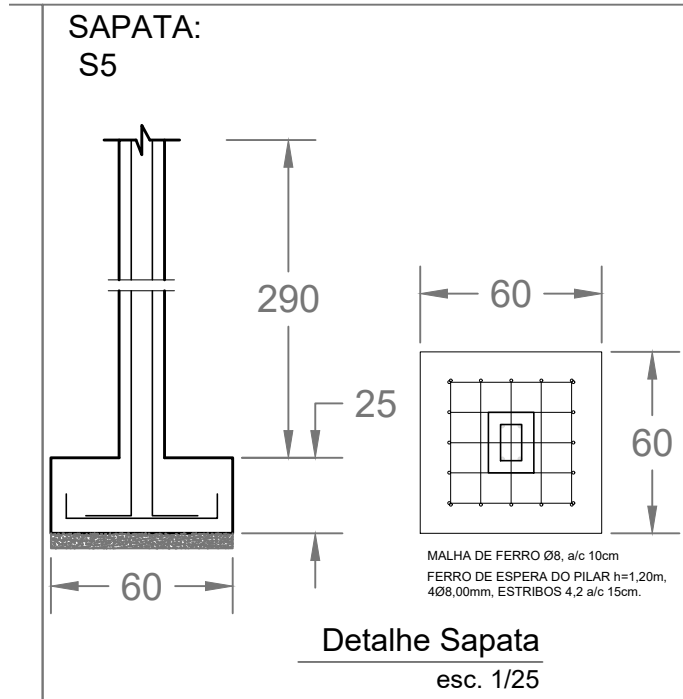
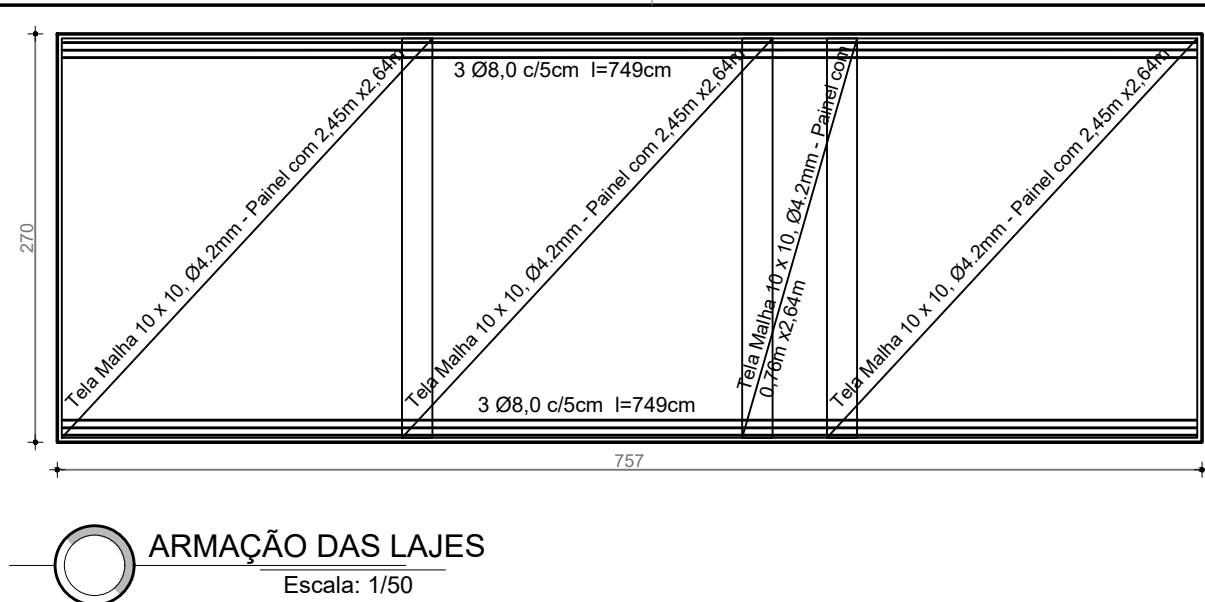


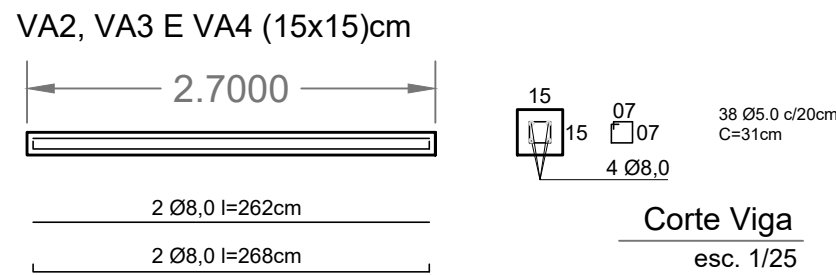

LOCAÇÃO DA FUNDAÇÃO
Escala: 1/50

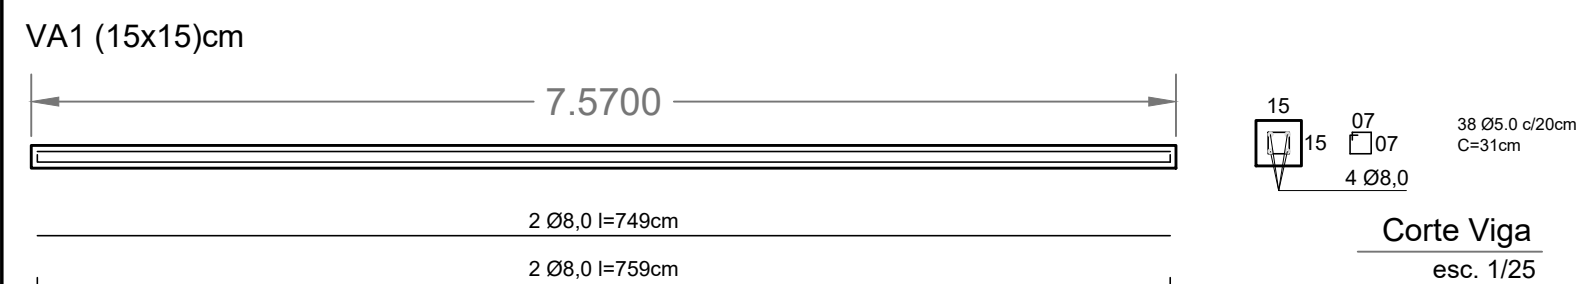

FORMAS DAS VIGAS DE AMARRAÇÃO
Escala: 1/50

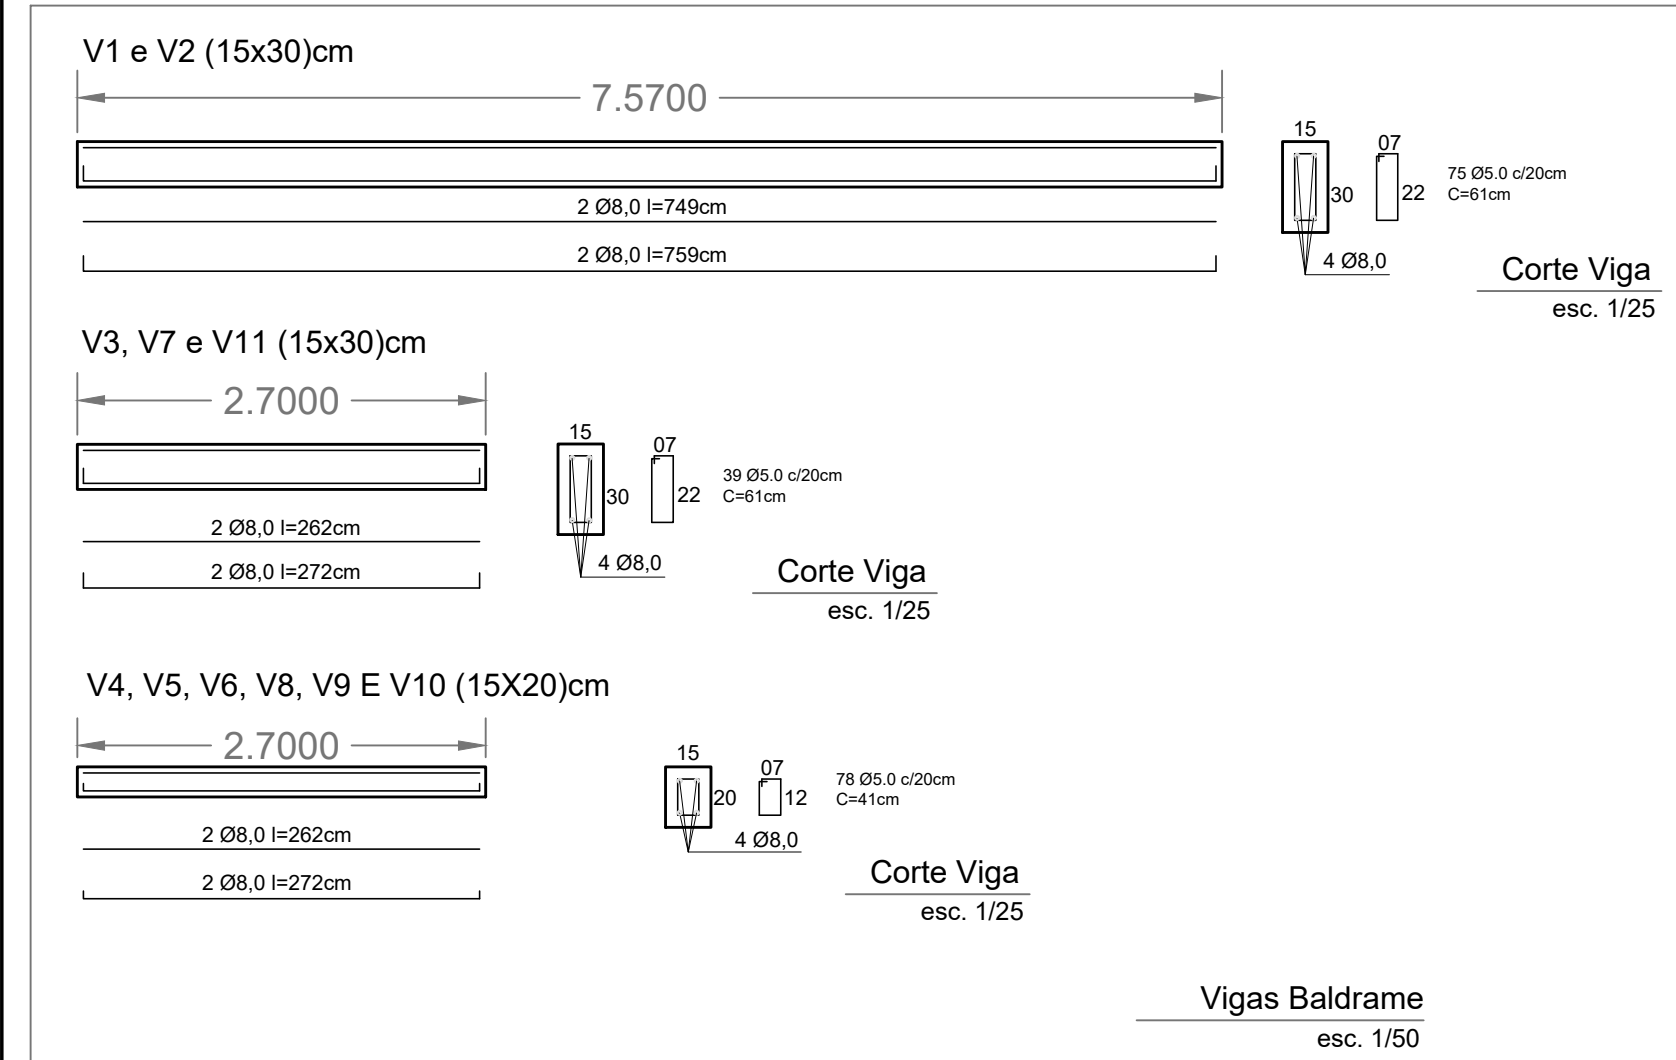

PREFEITURA MUNICIPAL DE MOSTARDAS

RUA BENTO GONÇALVES, Nº1020, FONE (51) 367 311 66

OBRA: CONSTRUÇÃO DE 32 GAVETAS	ESCALA: Escala Indicada	ÁREA: 22,24 m²	FORMATO: 600x297
DISCRIMINAÇÃO: Estruturais	REVISÃO: R.00 R.00 R.00 R.00	PRANCHA: 02/02	
PROJETO DE AMPLIAÇÃO DO CEMITÉRIO			
ENDEREÇO: : MOSTARADAS/ RS		Prefeito Municipal PREFEITURA MUNICIPAL DE MOSTARDAS-RS RESP. TÉCNICO: Engº Felipe Favretto CREA-RS 222320	
COLABORAÇÃO:			
DATA:			