

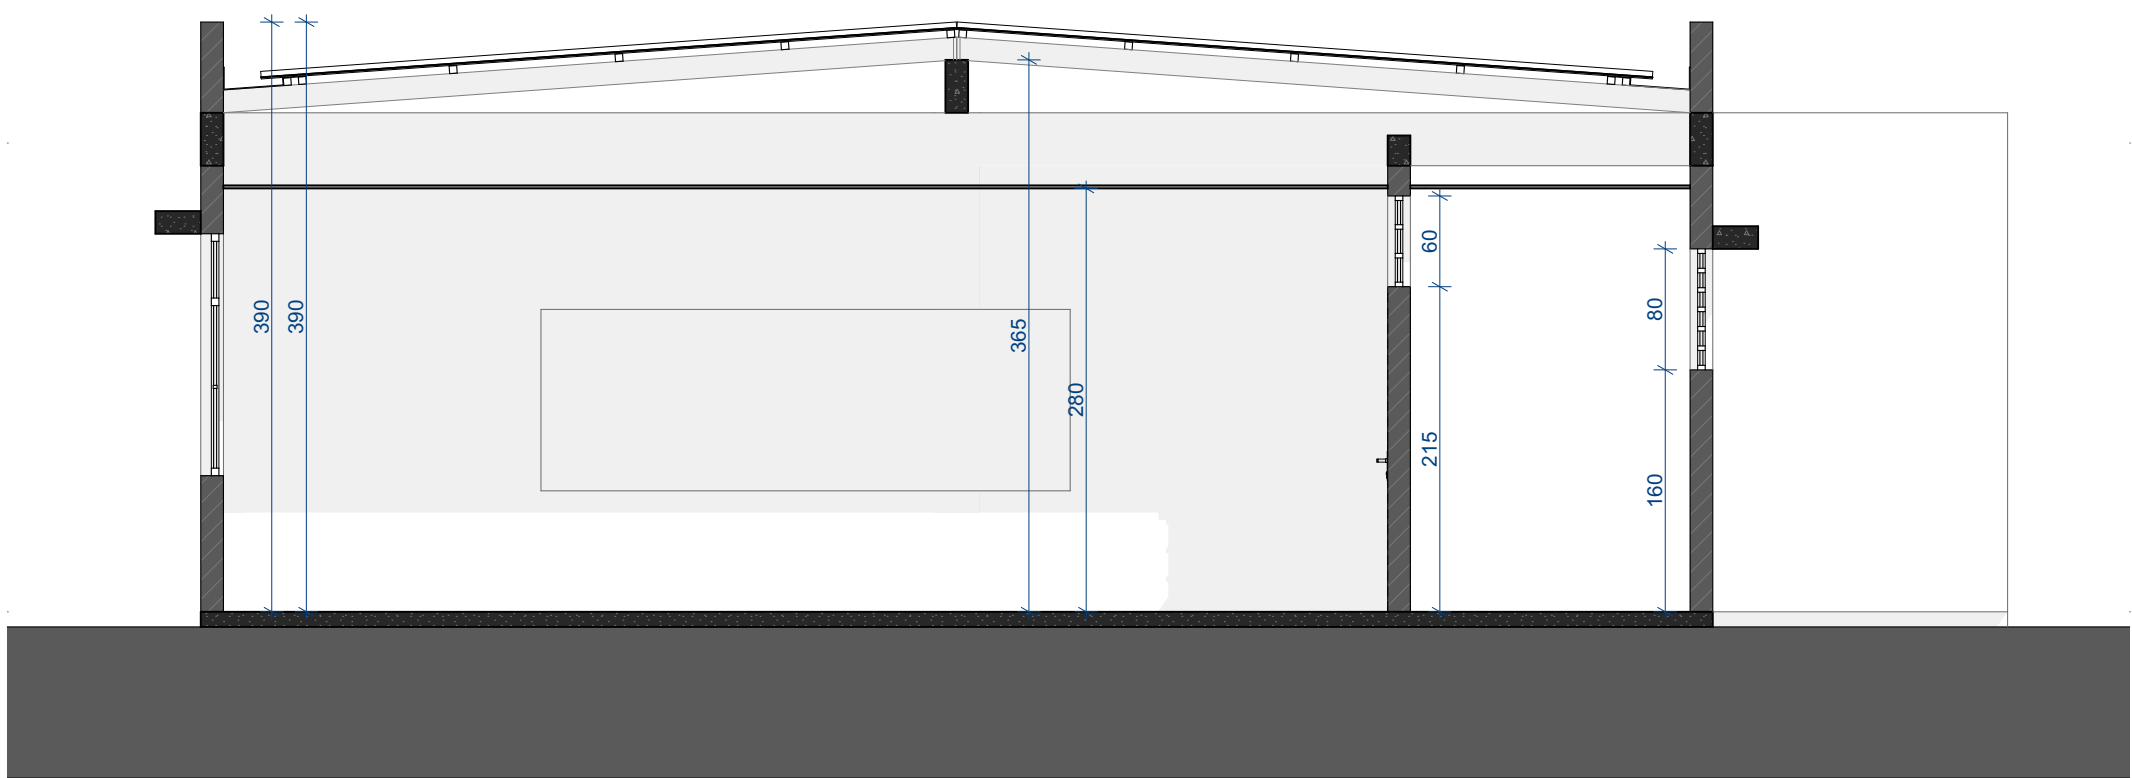


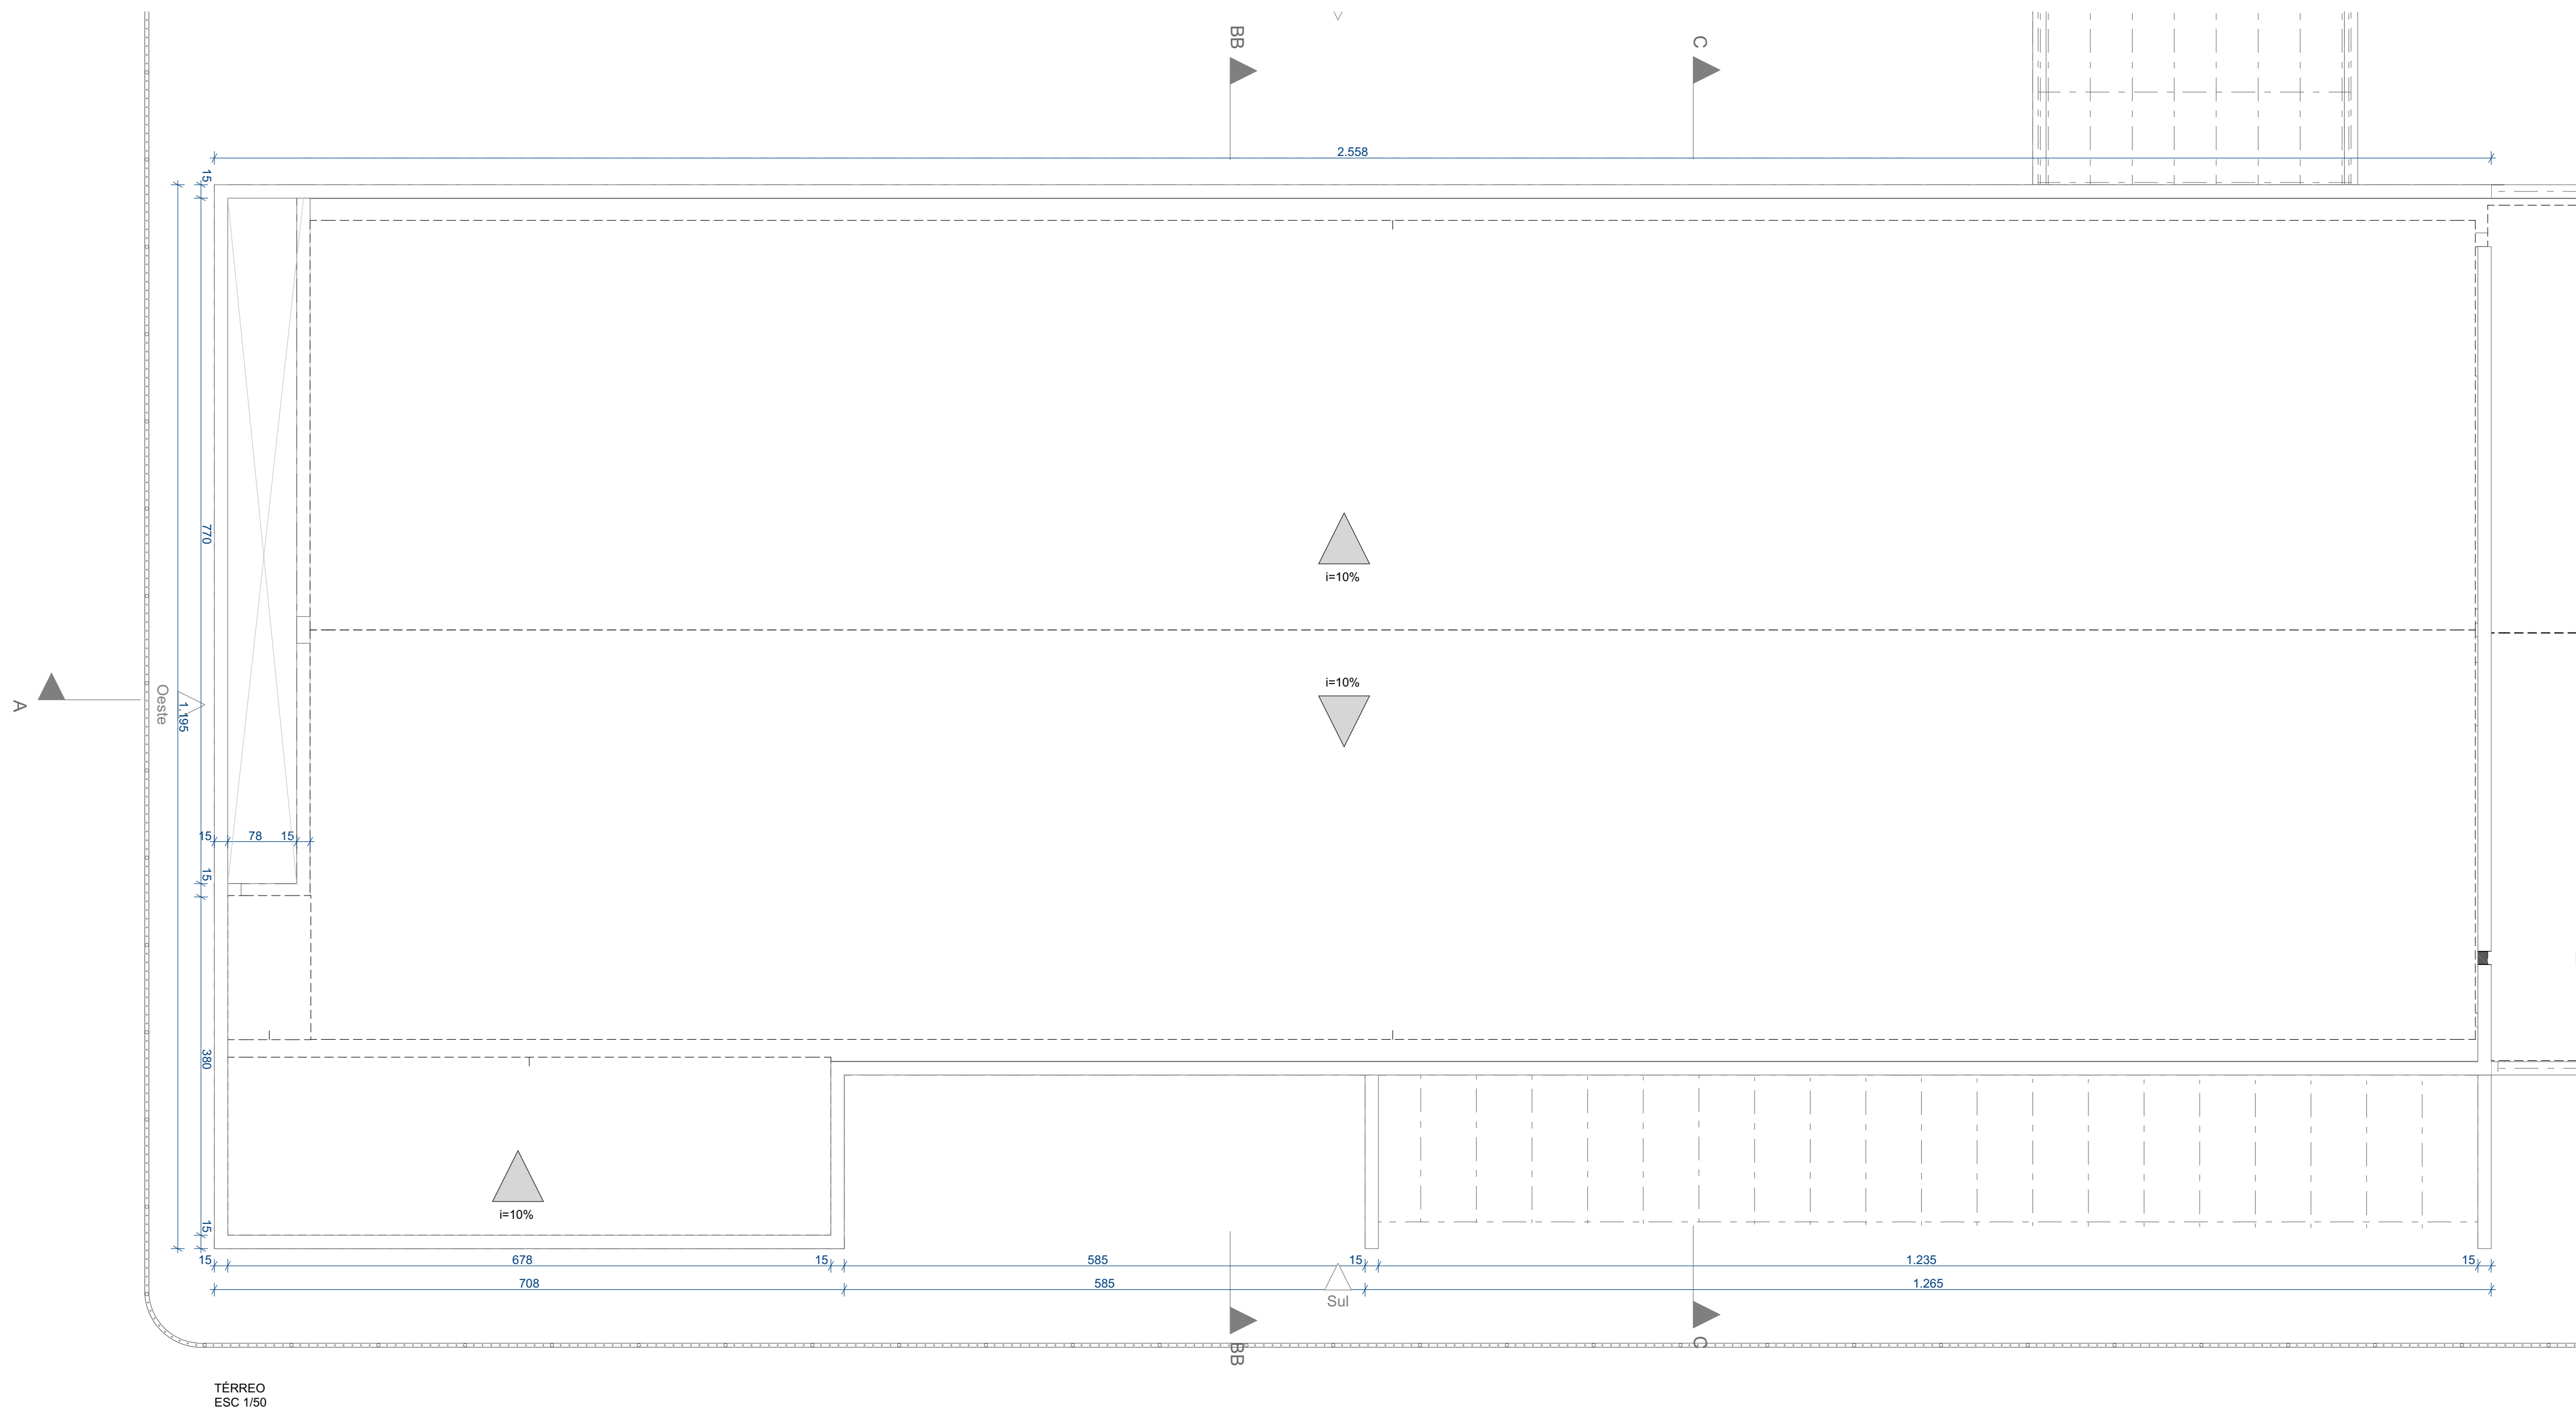

CORTE BB
ESC 1/50

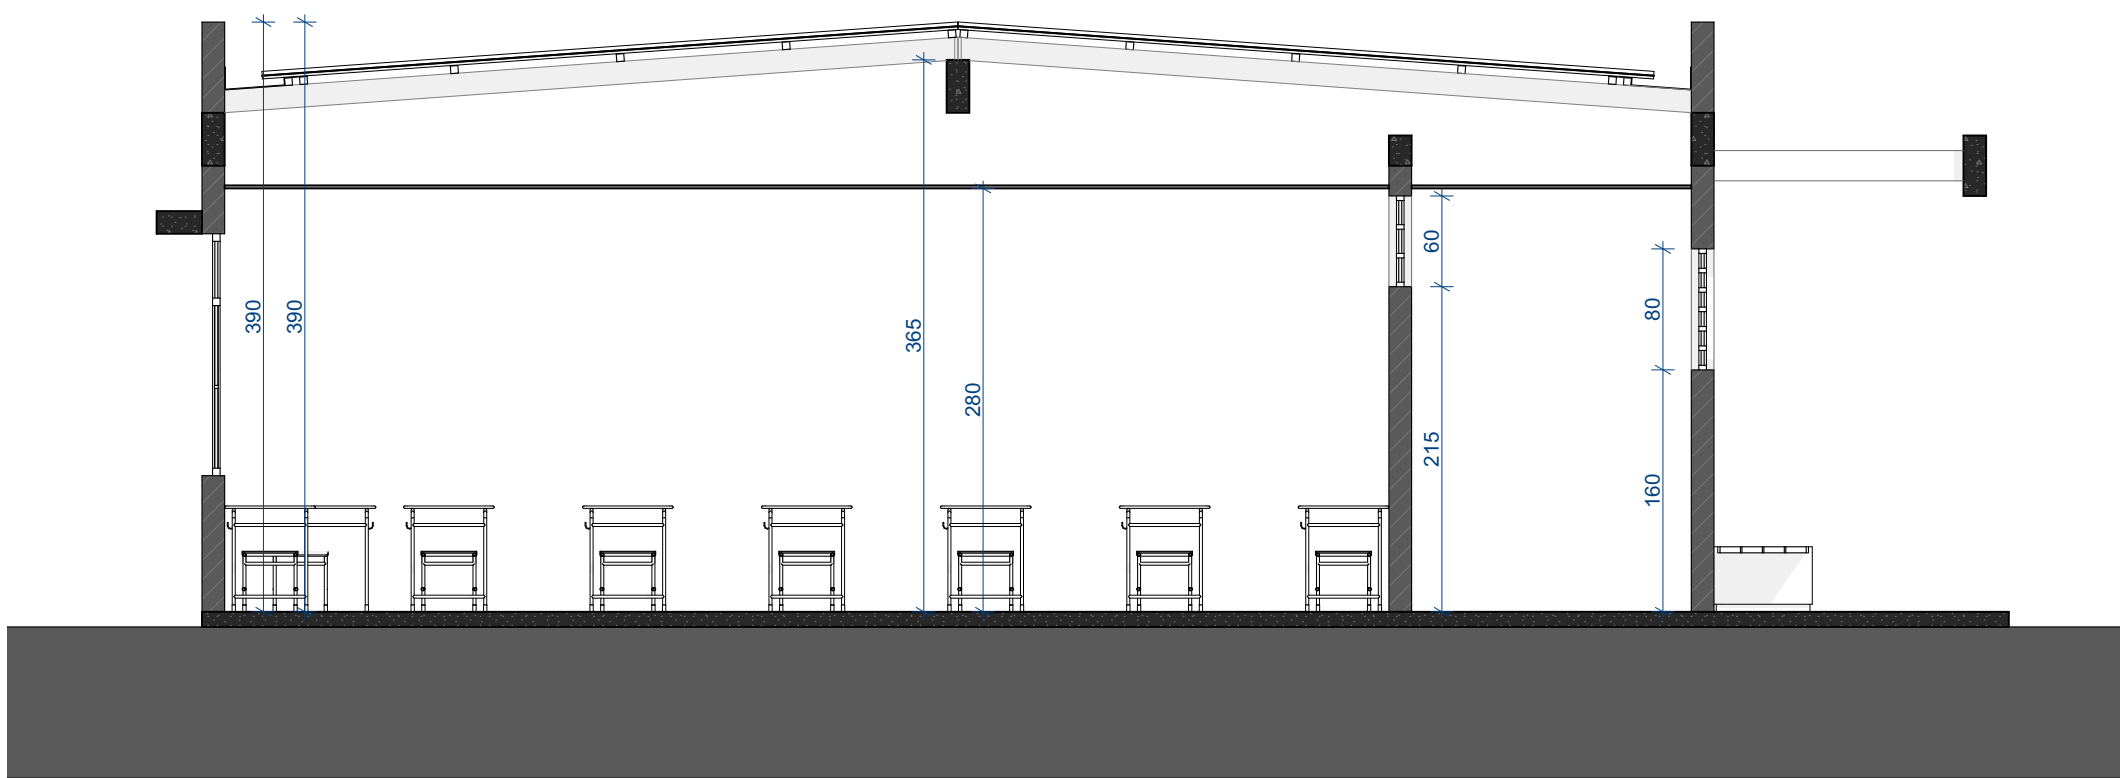

CORTE CC
ESC 1/50

REV.	DESCRIÇÃO	MODIFICADO POR	DATA



PREFEITURA MUNICIPAL DE MOSTARDAS

RUA BENTO GONÇALVES, Nº1020, FONE (51) 367 311 66

OBRA: REFORMA E AMPLIAÇÃO EMF MARCELO GAMA	ESCALA: Escala 1/50	ÁREA: 262,26m²	FORMATO: A1
---	------------------------	-------------------	----------------

DISCRIMINAÇÃO: Projeto Arquitetônico	REVISÃO: R.00 R.00 R.00 R.00	PRANCHA: 01/01
---	---------------------------------	-------------------

REFORMA E AMPLIAÇÃO

ENDEREÇO:
EMF MARCELO GAMA
Centro MOSTARDAS/
RS

COLABORAÇÃO:

DATA:
08/2025

Prefeito Municipal

Gilnei José Nazareth de Souza

RESP. TÉCNICO:
Documento assinado digitalmente
 DIEGO VITORINO SILVEIRA DA SILVA
Data: 28/07/2025 16:52:25-0500
Verifique em <https://validar.br.gov.br/>

Arquiteto e Urbanista Diego Vitorino, CAURS: A155917-6