





REMOÇÃO TELHADO
ESC 1/50

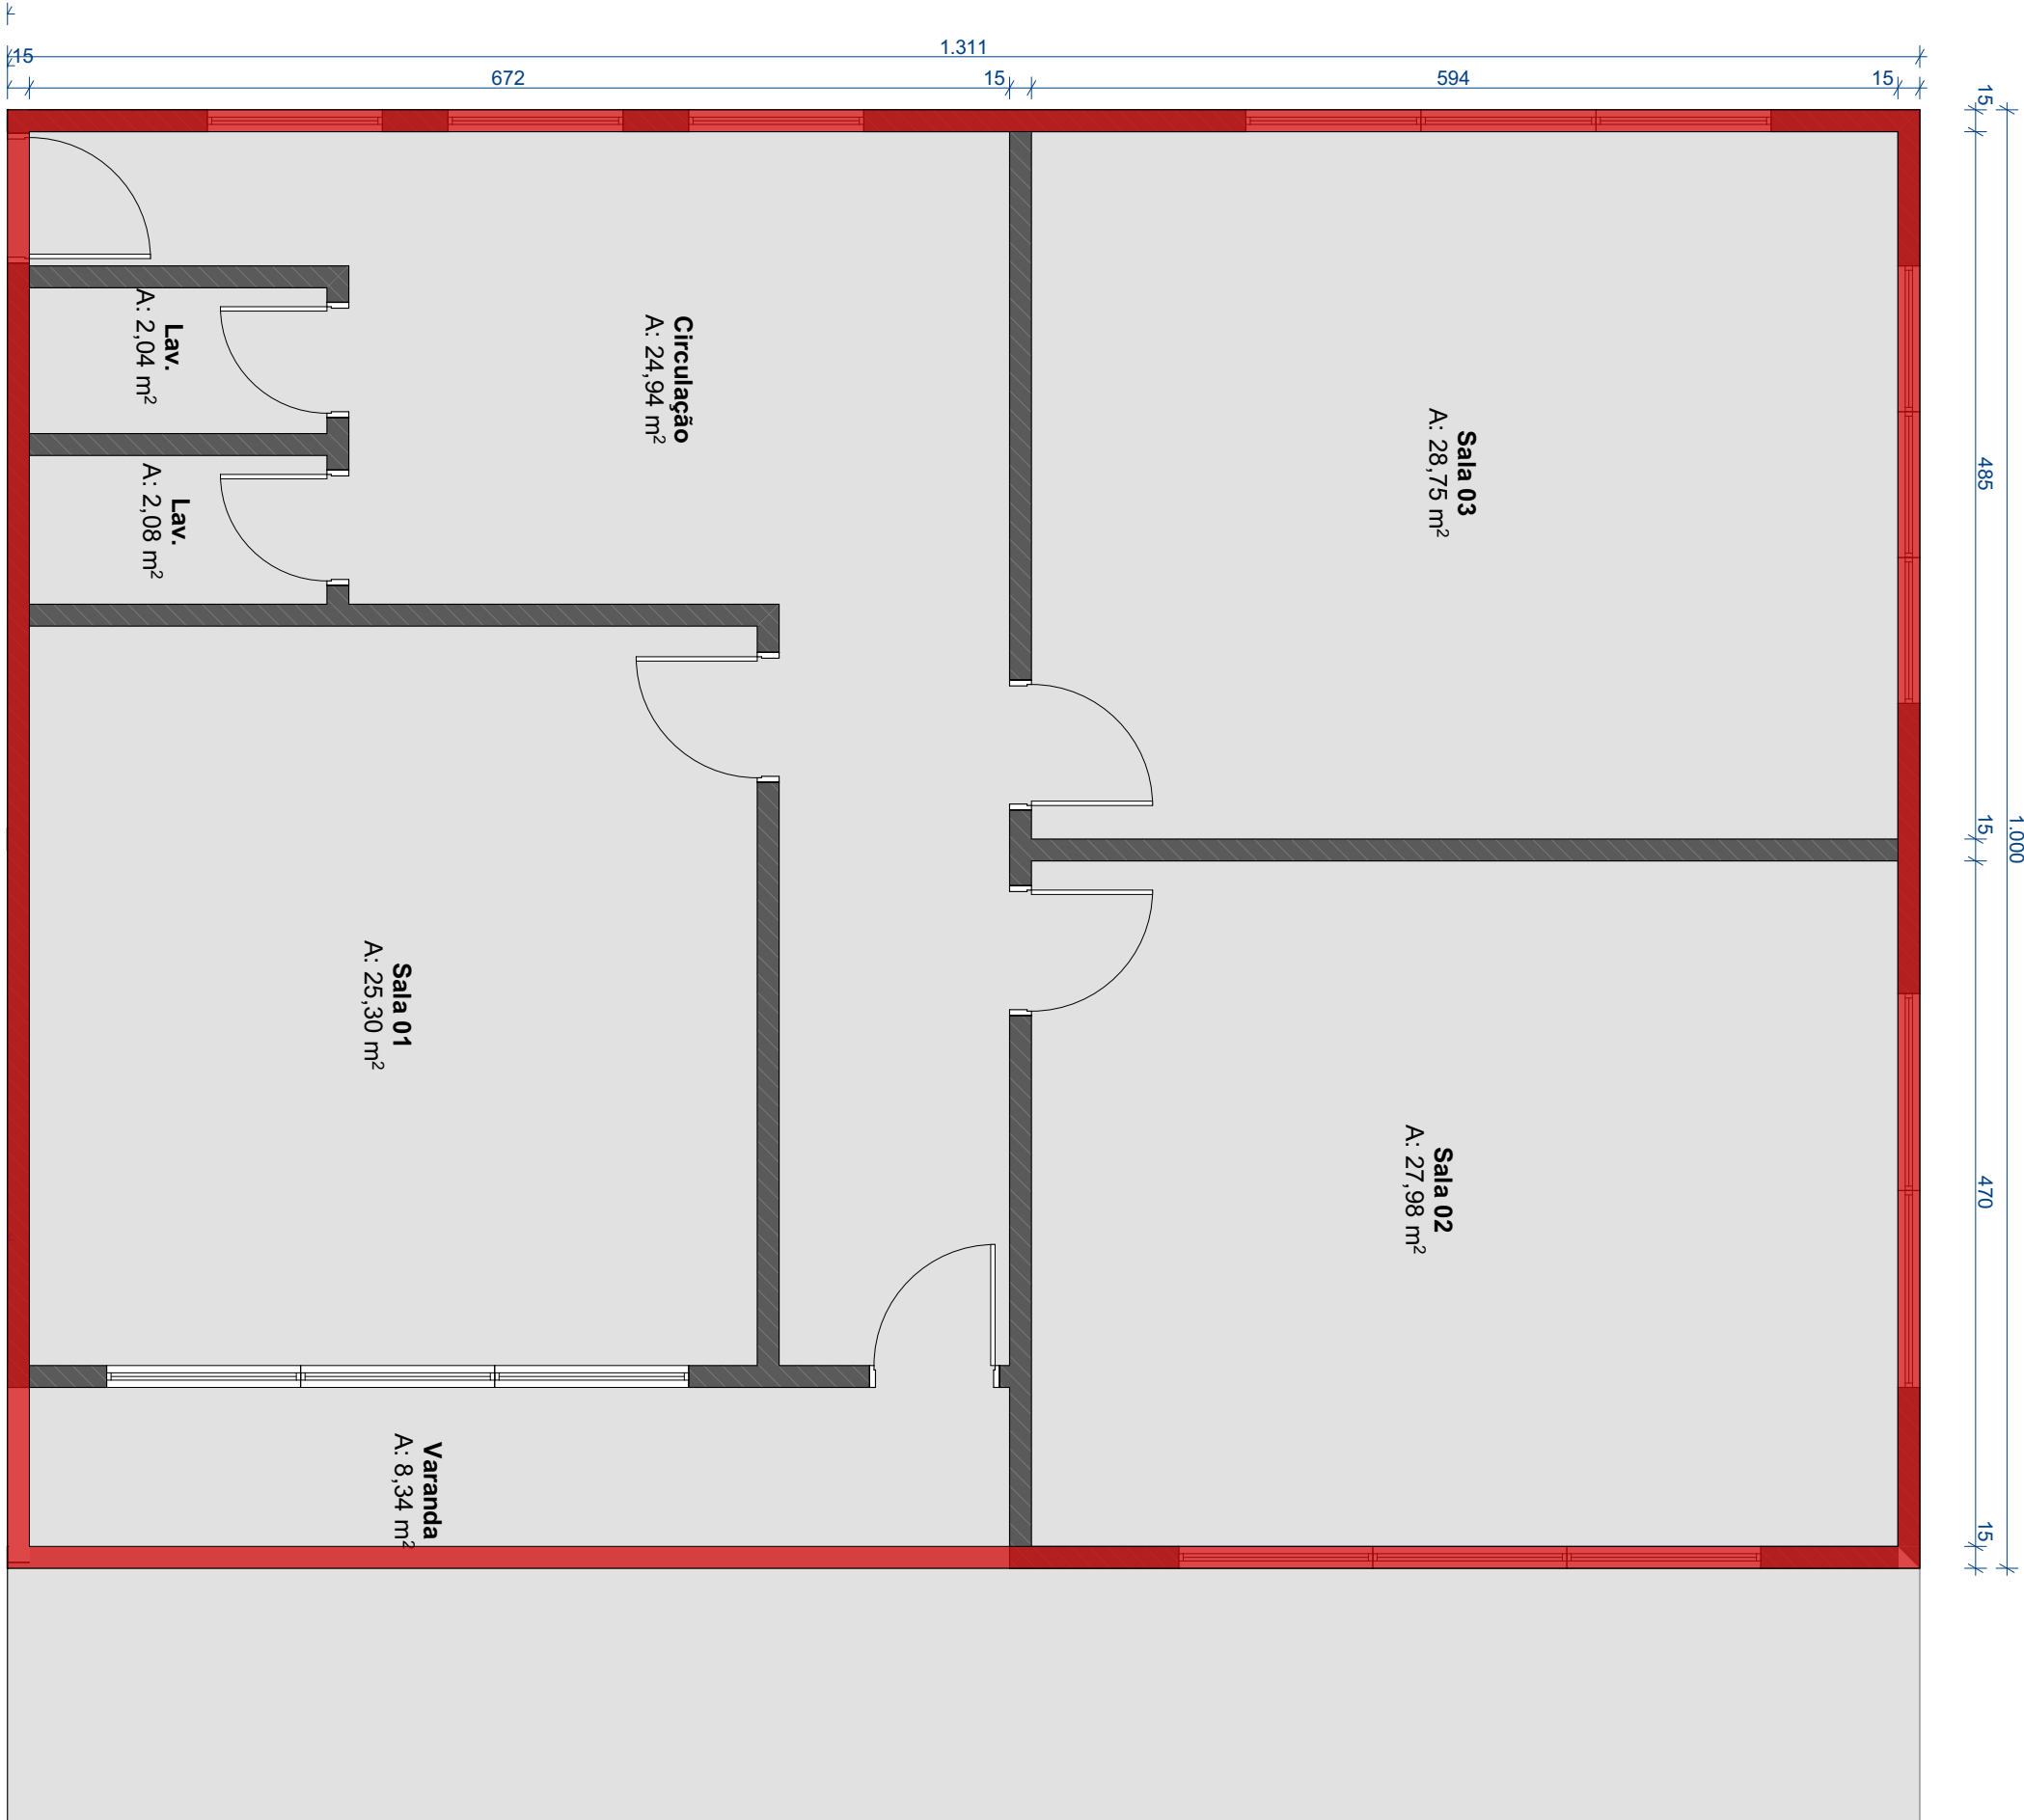

CONSTRUÇÃO PLATIBANDA
ESC 1/50



CONSTRUÇÃO TELHADO
ESC 1/50

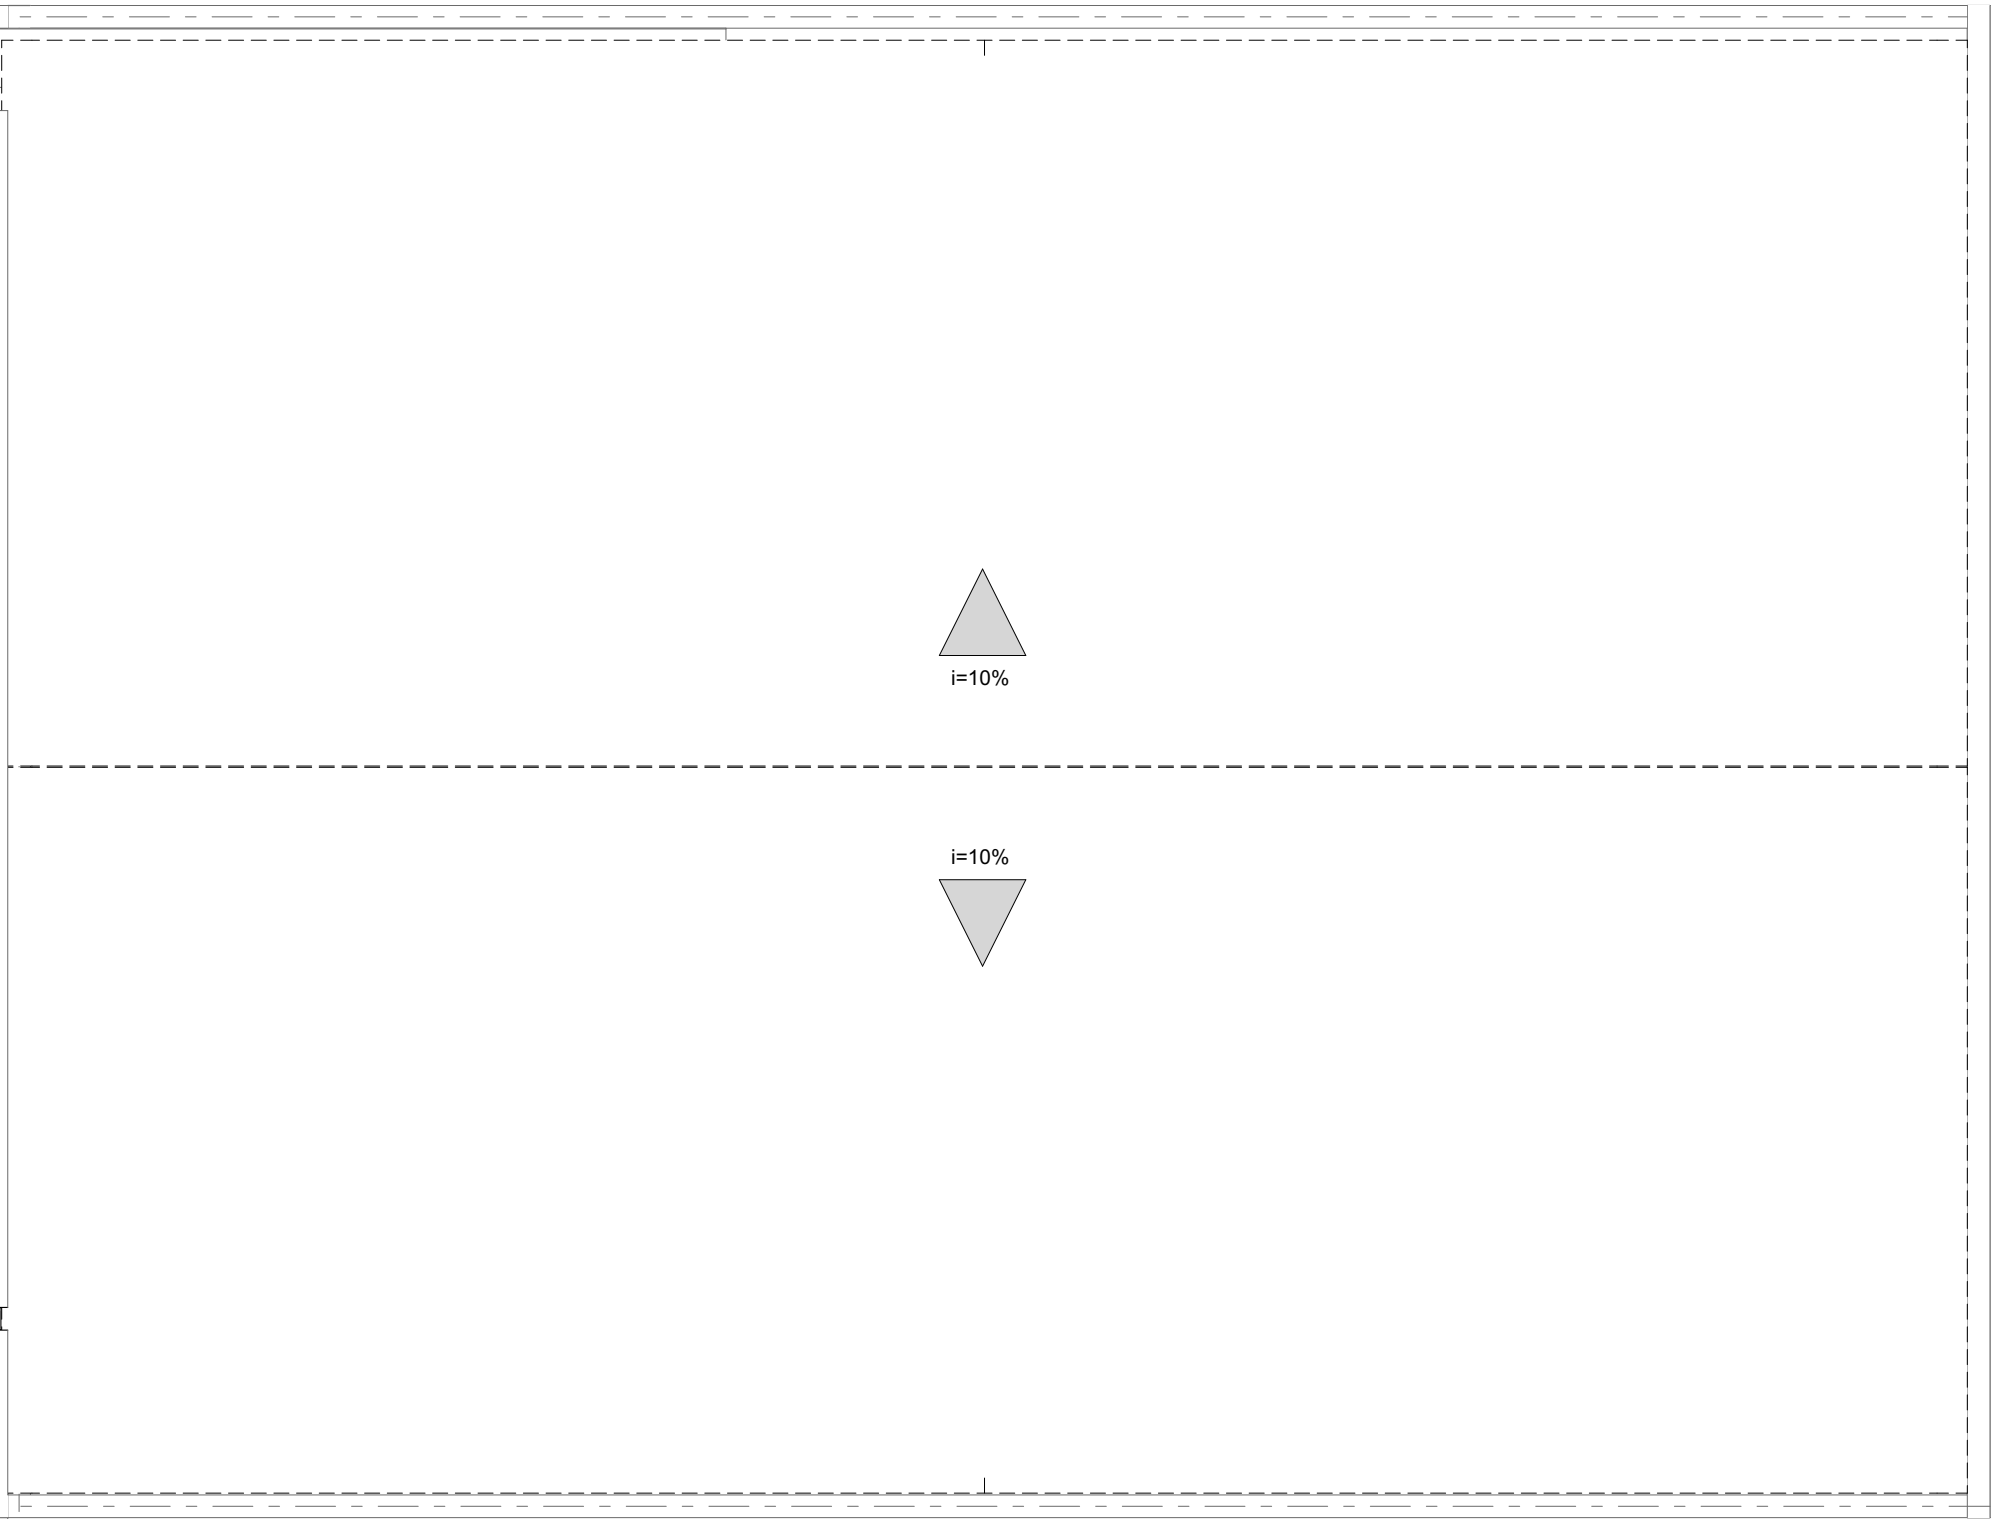

REV.	DESCRIÇÃO	MODIFICADO POR	DATA

PREFEITURA MUNICIPAL DE MOSTARDAS

RUA BENTO GONÇALVES, Nº1020, FONE (51) 367 311 66

OBRA:
REFORMA E AMPLIAÇÃO EMF MARCELO GAMA

ESCALA:
Escala 1/50

ÁREA:
262,26m²

FORMATO:
A1

DISCRIMINAÇÃO:
Projeto Arquitetônico

REVISÃO:
R.00 R.00
R.00 R.00

PRANCHA:
01/01

ENDEREÇO:
EMF MARCELO GAMA
Centro MOSTARDAS/RS

COLABORAÇÃO:

DATA:
08/2025

Prefeito Municipal

Gilnei José Nazareth de Souza

RESP. TÉCNICO:
Documento assinado digitalmente
DIEGO VITORINO SILVEIRA DA SILVA
Data: 29/07/2025 16:52:29-0500
Verifique em <https://validar.br.gov.br/>

Arquiteto e Urbanista Diego Vitorino, CAURS: A155917-6