



FACHADA SUL
ESC 1/50

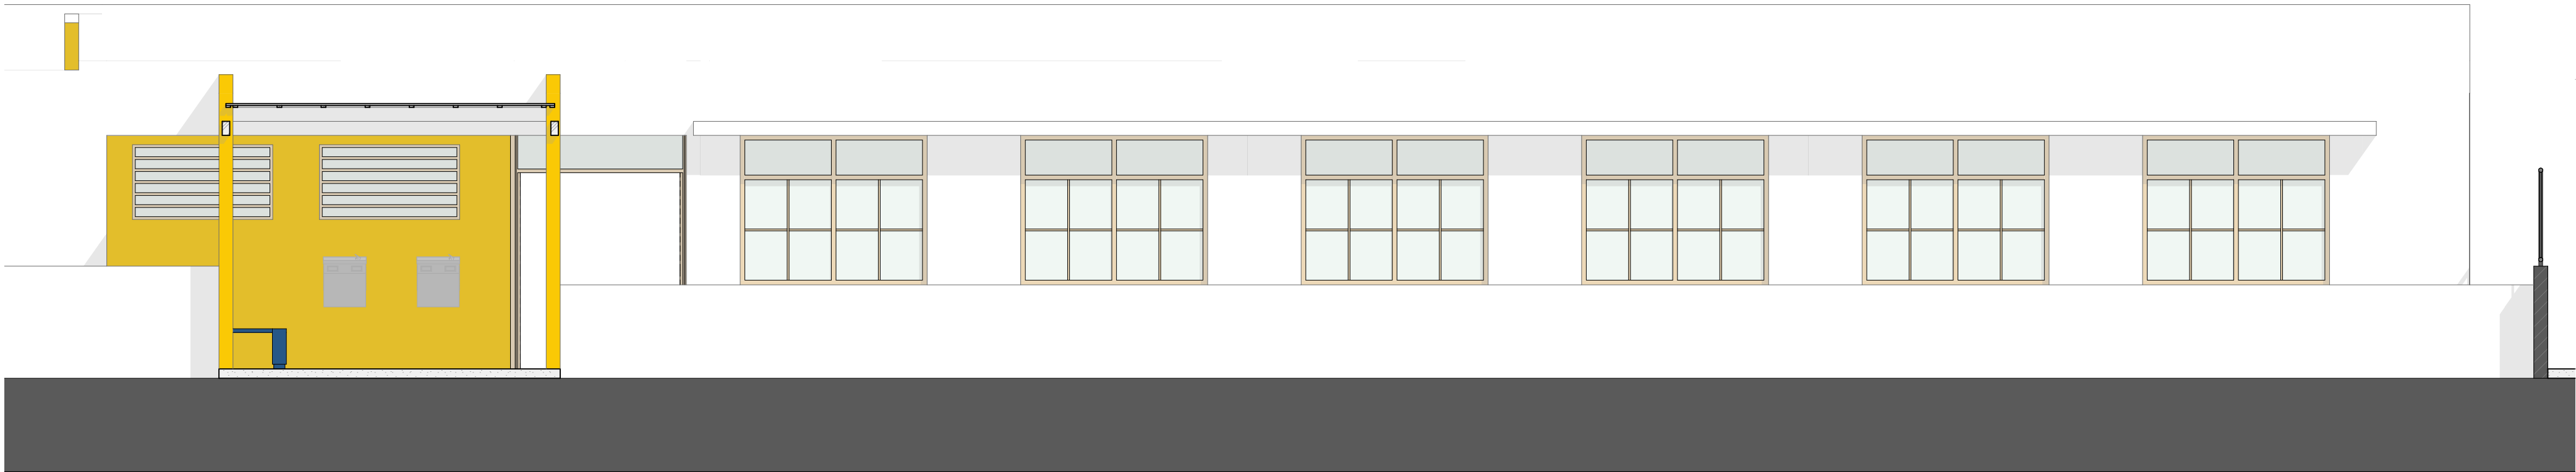


FACHADA NORTE
ESC 1/50

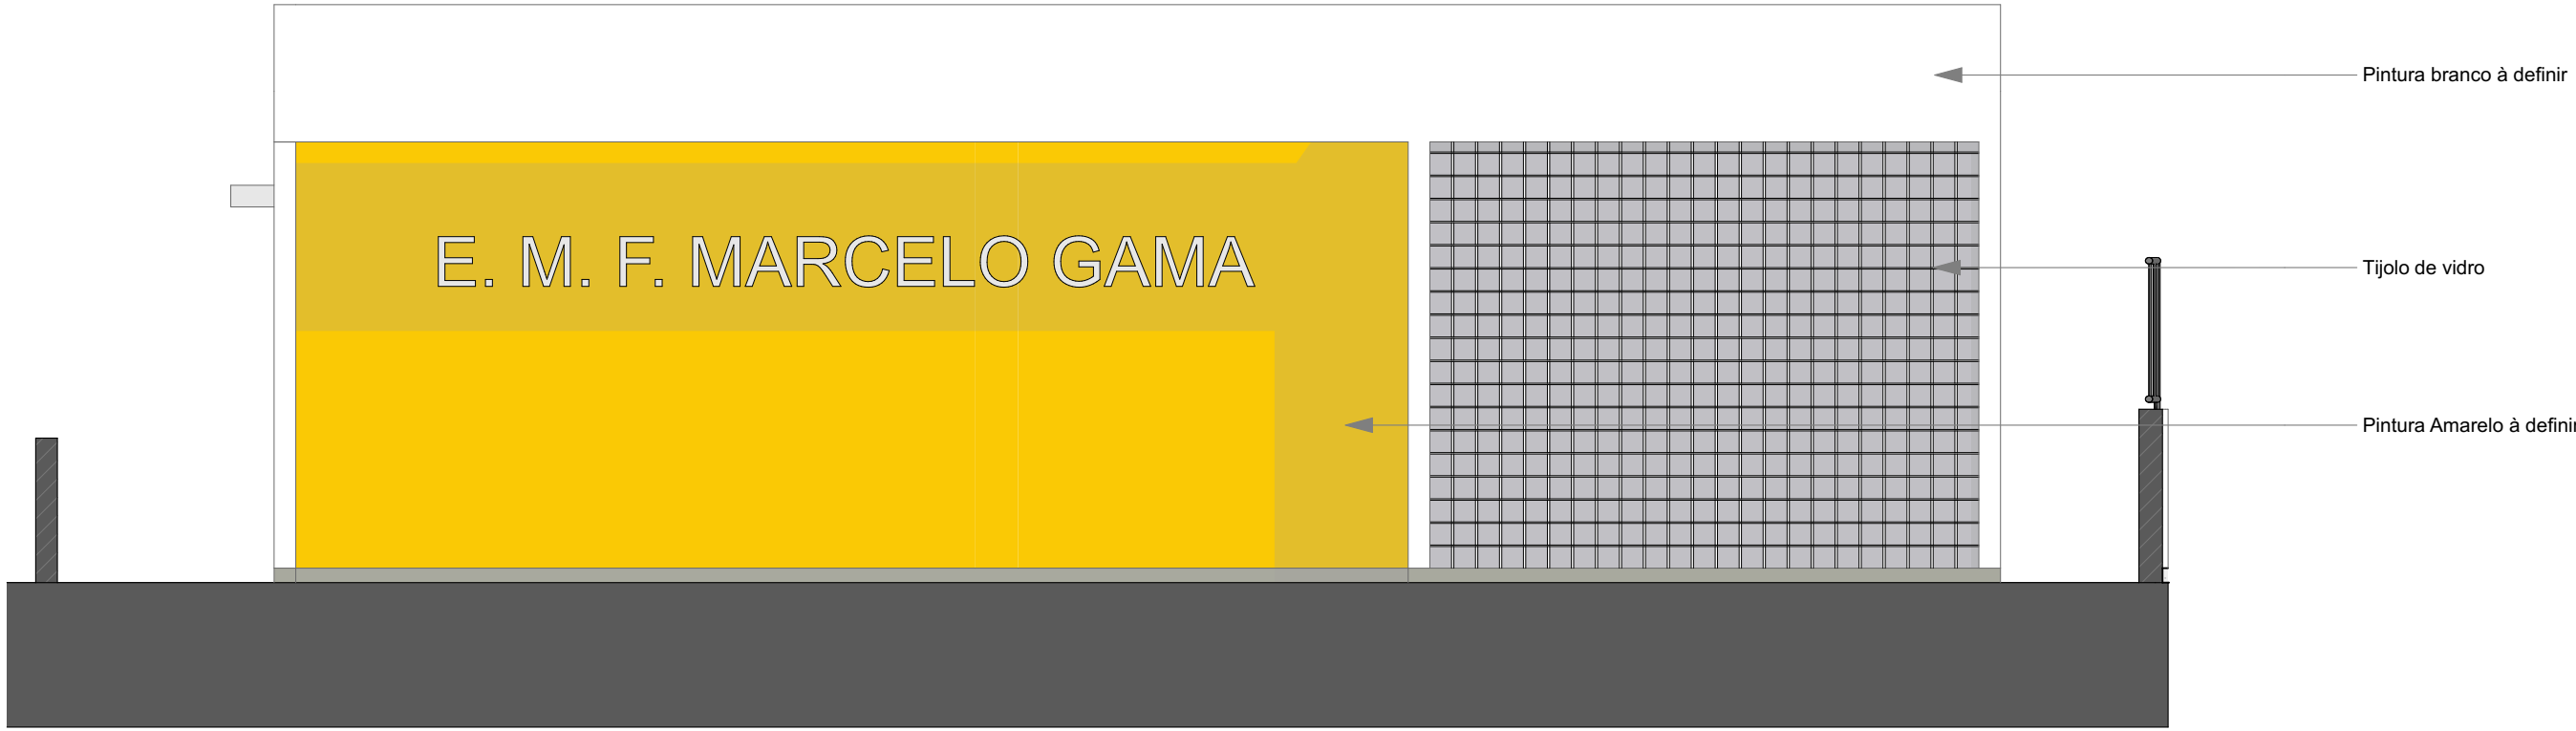

FACHADA OESTE
ESC 1/50

Mapa de Portas							
ID	P01	P01	P01	P01	P04	P20	P20
Nome Porta	Porta 26	Porta 26	Porta 26	Porta 26	Porta 26	Porta Dupla com Travessa 26	Porta Dupla com Travessa 26
Quantidade	2	2	2	3	3	1	1
Tamanho L x A	70×210	70×210	90×210	90×210	80×210	150×240	150×255
Orientação	D	E	E	D	E	D	E
Altura de soleira da Porta	0	0	0	0	0	0	0
Altura de padieira da Porta	210	210	210	210	210	240	255
Tipo de Abertura	Abrir Simples	Abrir Simples	Abrir Simples	Abrir Simples	Abrir Simples	Abrir Dupla	Abrir Dupla
Material	Madeira	Madeira	Madeira; Não definido	Madeira	Madeira	Aço Galvanizado	Aço Galvanizado
Símbolo 2D							
Vista Frente 3D							

Mapa de Janelas			
ID	J08	J08	J13
Nome Janela	Janela Multi-Caixa... Janela Multi-Caixa... Janela Dupla 26	Janela Multi-Caixa... Janela Multi-Caixa... Janela Dupla 26	Janela Dupla 26
Quantidade	6	8	6
Tamanho L x A	150×60	150×80	200×160
Altura de soleira da Janela	215	160	90
Altura da padieira da Janela	275	240	250
Tipo de Abertura	Basculante	Basculante	Correr 2 Folhas
Material	Alumínio	Alumínio	Alumínio
Símbolo 2D			
Vista Frente 3D			

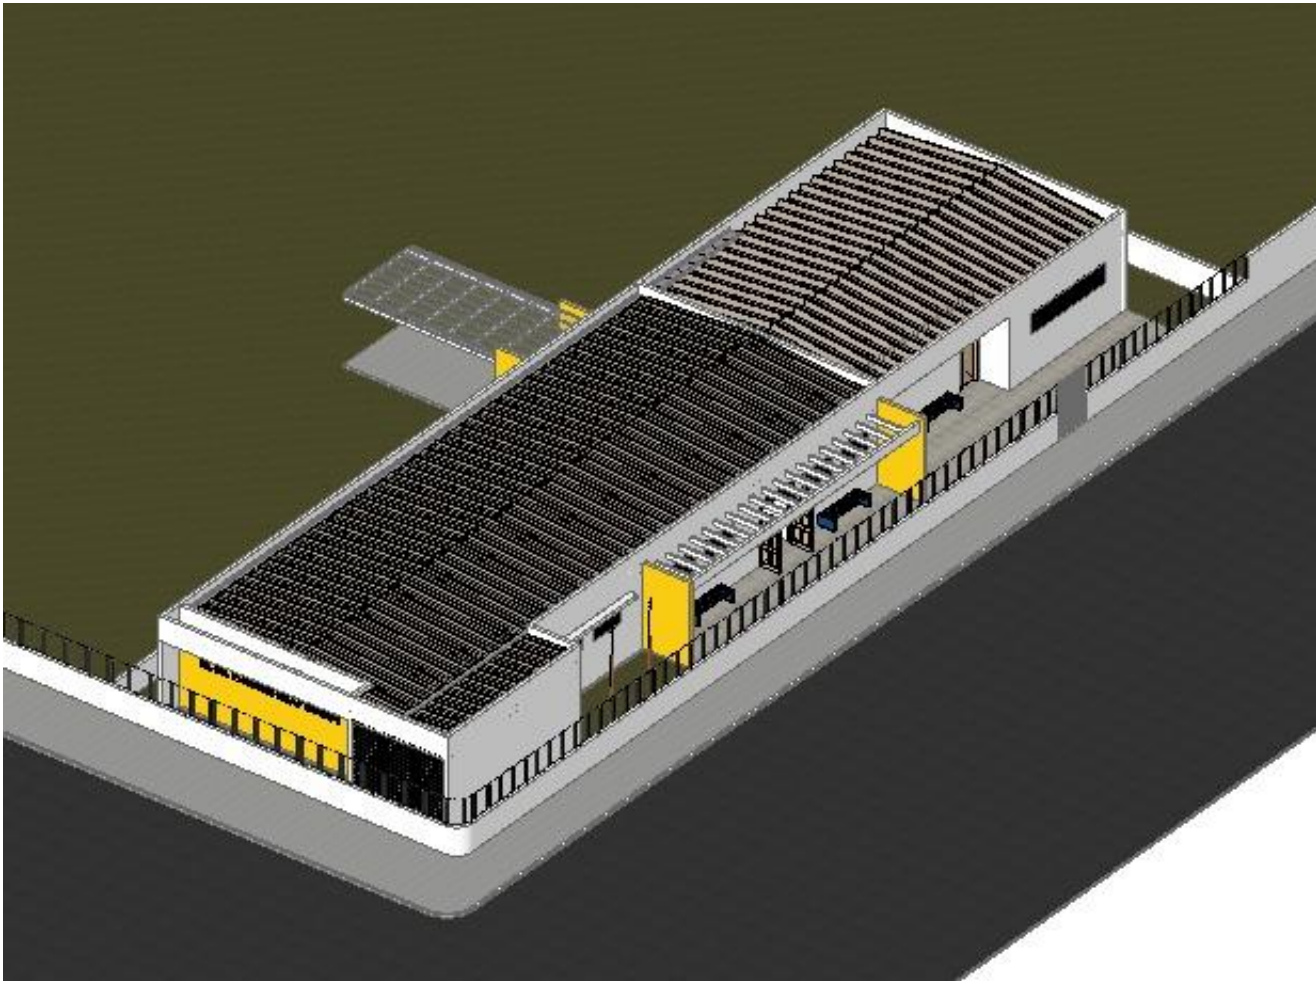

REV.	DESCRIÇÃO	MODIFICADO POR	DATA

PREFEITURA MUNICIPAL DE MOSTARDAS

RUA BENTO GONÇALVES, Nº1020, FONE (51) 367 311 66

OBRA: REFORMA E AMPLIAÇÃO EMF MARCELO GAMA

ESCALA: Escala 1/50

ÁREA: 262,26m²

FORMATO: A1

DISCRIMINAÇÃO: Projeto Arquitetônico

REVISÃO: R.00 R.00 R.00

PRANCHAS: 01/01

ENDEREÇO: EMF MARCELO GAMA Centro MOSTARDAS/RS

COLABORAÇÃO:

DATA: 08/2025

Prefeito Municipal

Gilnei José Nazareth de Souza

Diego Vitorino Silveira da Silva

Arquiteto e Urbanista Diego Vitorino, CAURS: A155917-6