


A

B

C

D

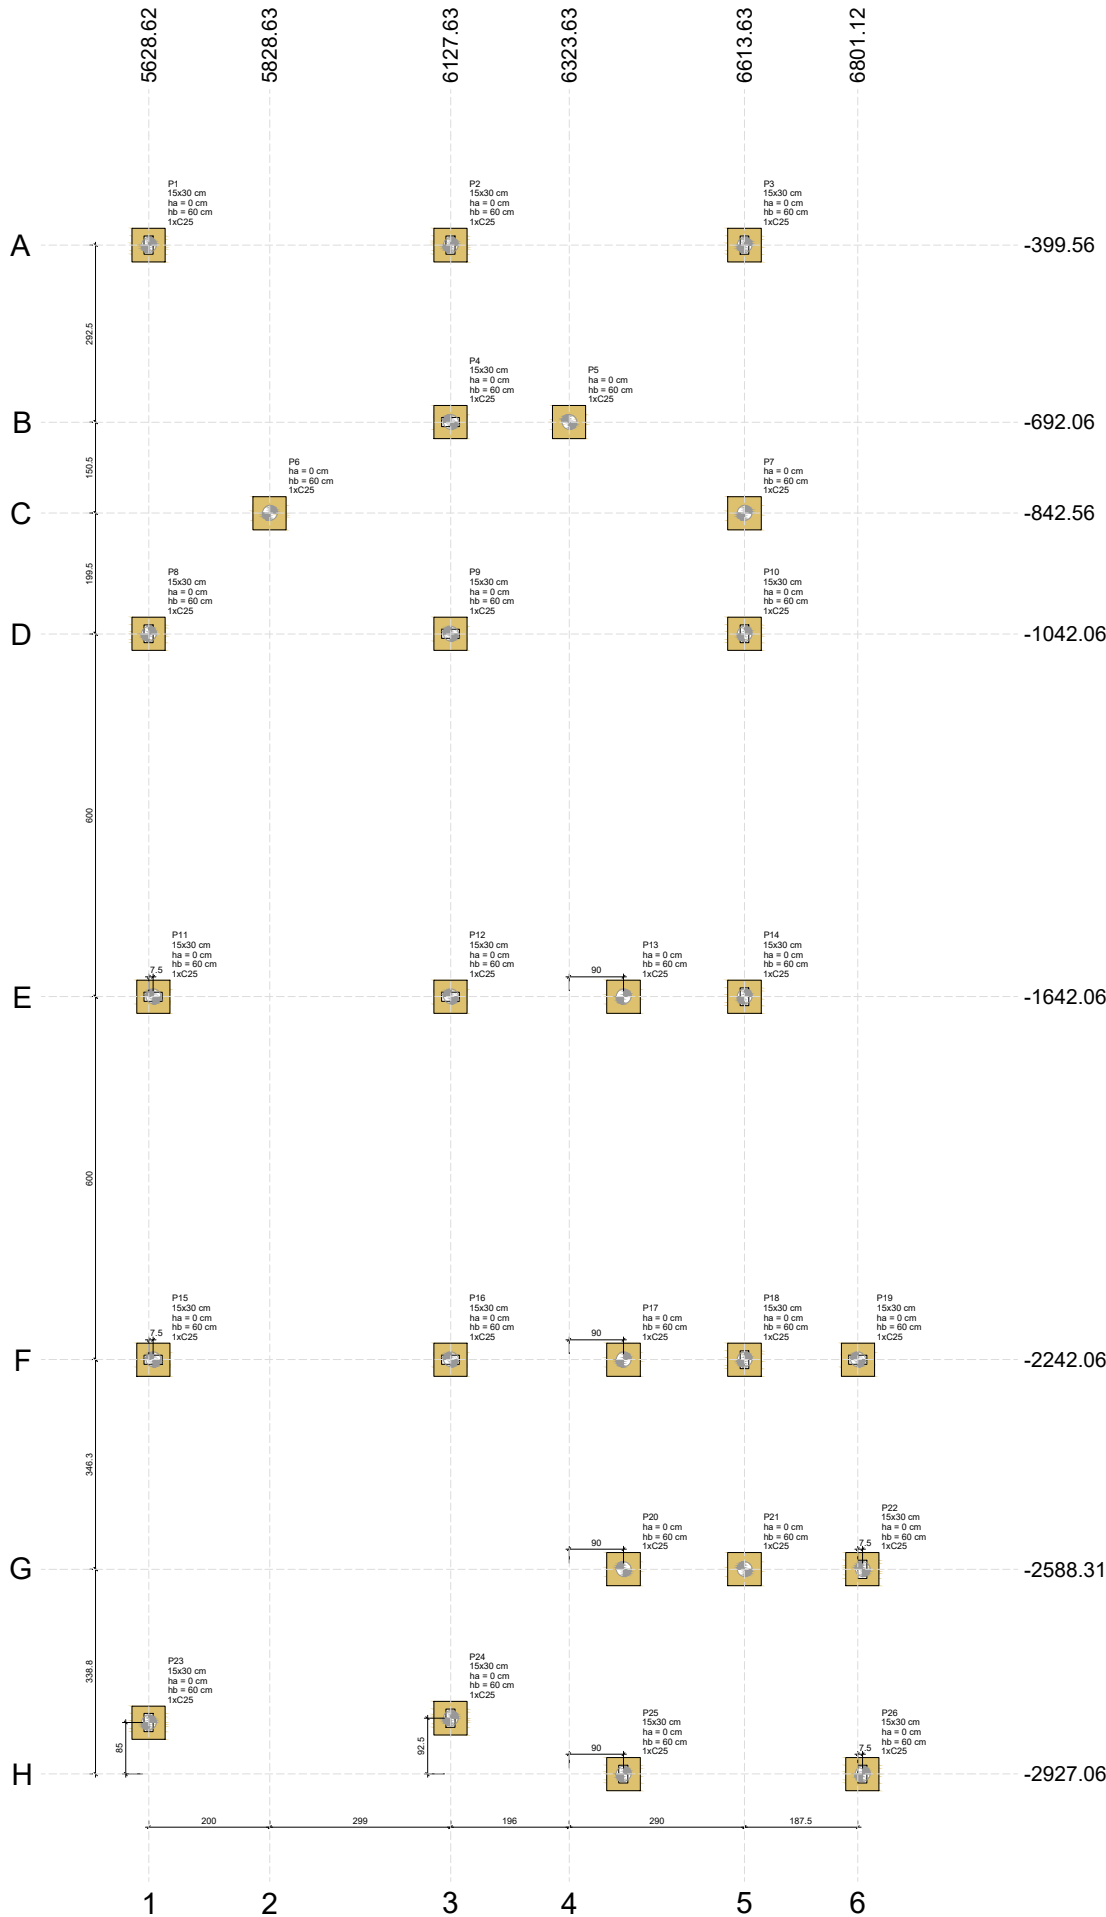

Rua Bento Gonçalves - Centro

Obra

AMPLIAÇÃO MARCELO GAMA

Mostardas/RS

Projetista

Akauã Rotava
CREA 236397

Proprietário

Município de Mostardas

Projeto



Pavimento



Conteúdo

Conteúdo desta prancha

Documento assinado digitalmente
AKAUA SAMPAIO DA FONSECA ROTAVA
Data: 25/07/2025 10:08:30-0300
Verifique em <https://validar.iti.gov.br>

Prancha

2

Conjunto

Pran. Tot.

10

Data



Escala

Escala

Desenho



Conferência

Revisor