


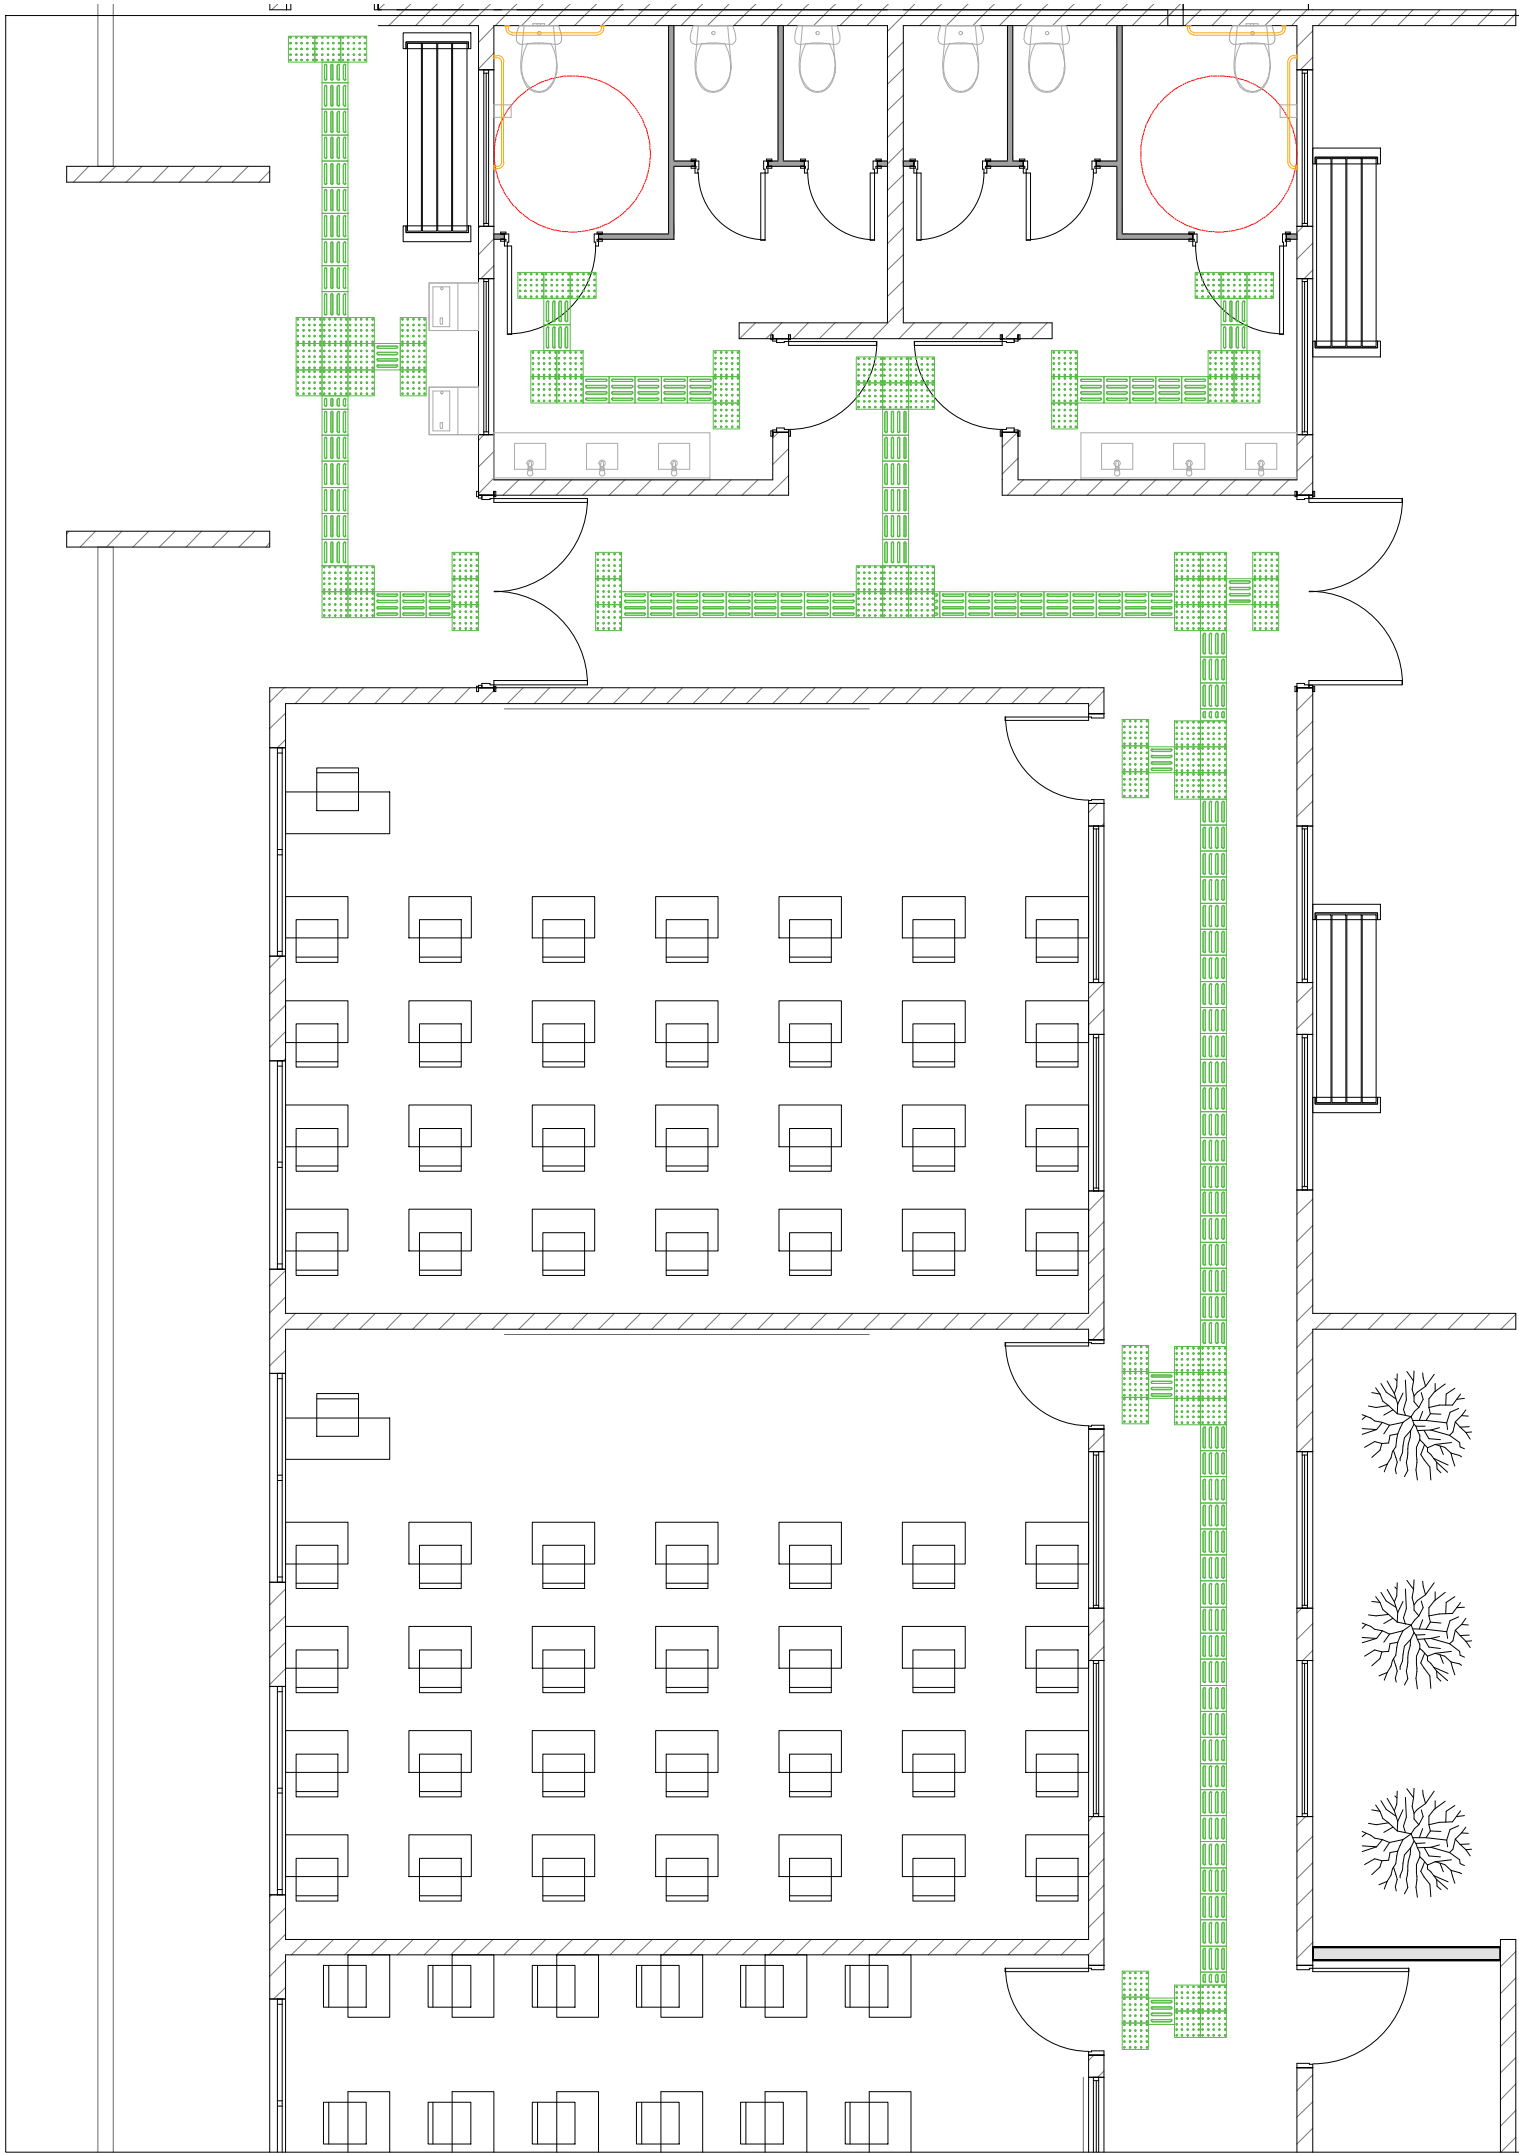

PREFEITURA DE MOSTARDAS
Rua Bento Gonçalves - Centro

Obra

AMPLIAÇÃO MARCELO GAMA
Mostardas/RS

Projetista

Akauã Rotava
CREA 236397

Proprietário

Município de Mostardas

Projeto

Projeto Acessibilidade

Pavimento

Térreo

Conteúdo

Documento assinado digitalmente
AKAUA SAMPAIO DA FONSECA ROTAVA
Data: 25/07/2025 10:09:52-0300
Verifique em <https://validar.it.gov.br>

Prancha

10

Conjunto	Pran. Tot.
	10

Data	10/07/2025	Escala	Escala	Desenho	Conferência
------	------------	--------	--------	---------	-------------