

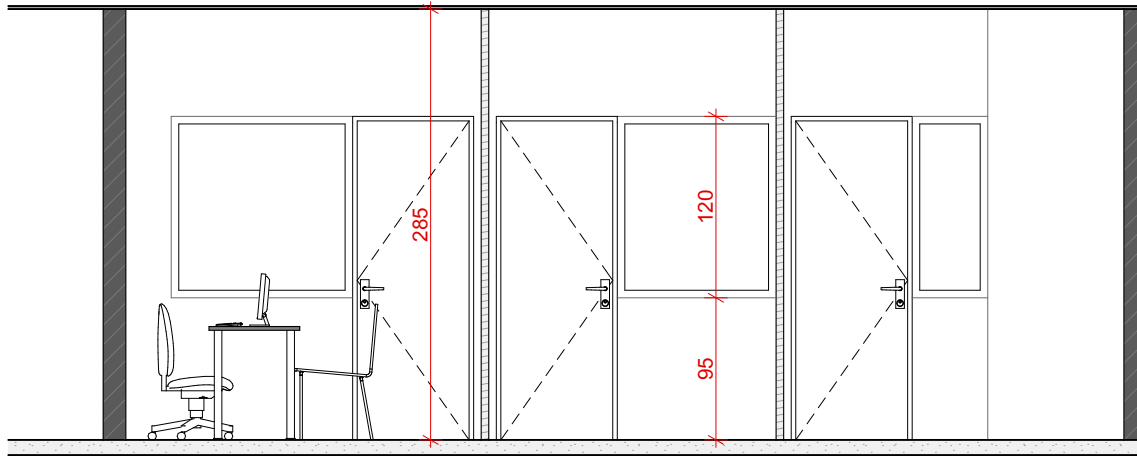
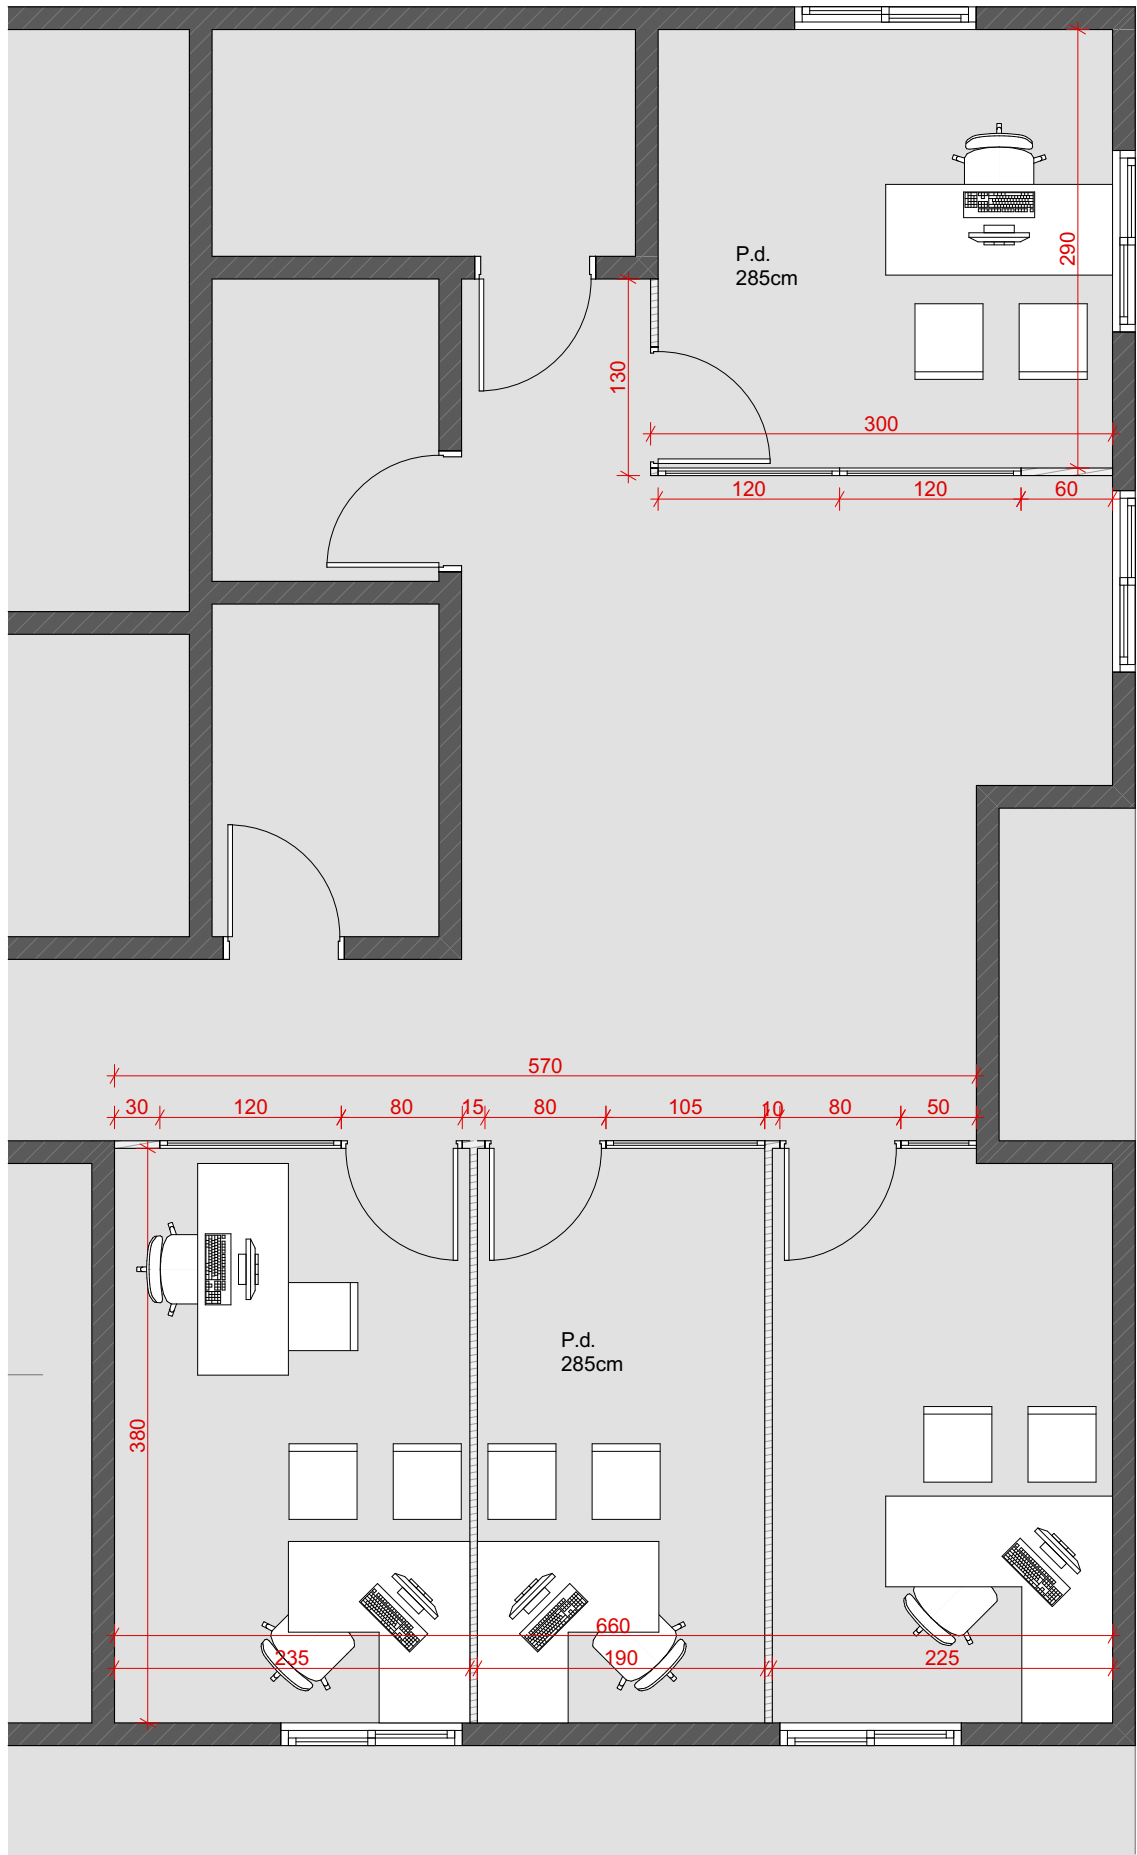


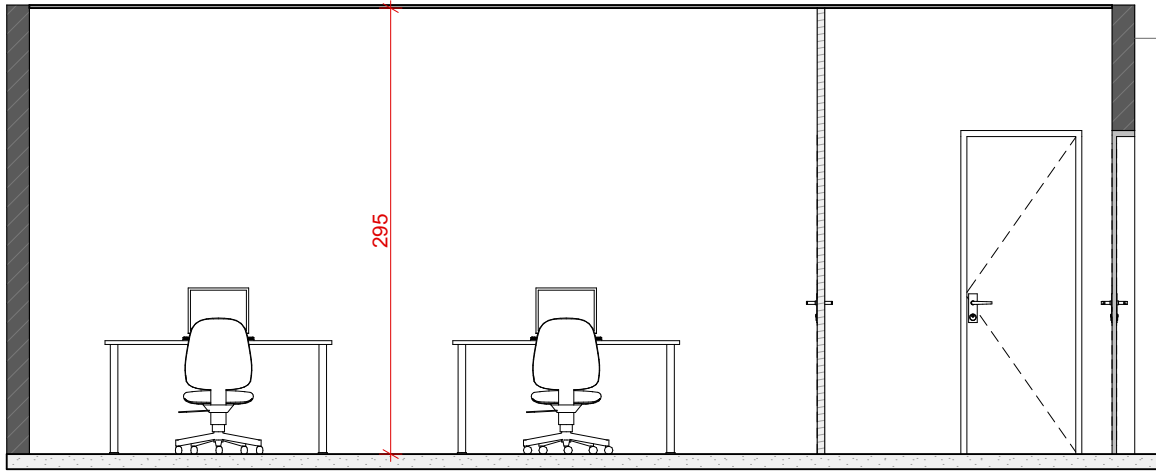

SALAS TRANSPORTE/MARCAÇÕES

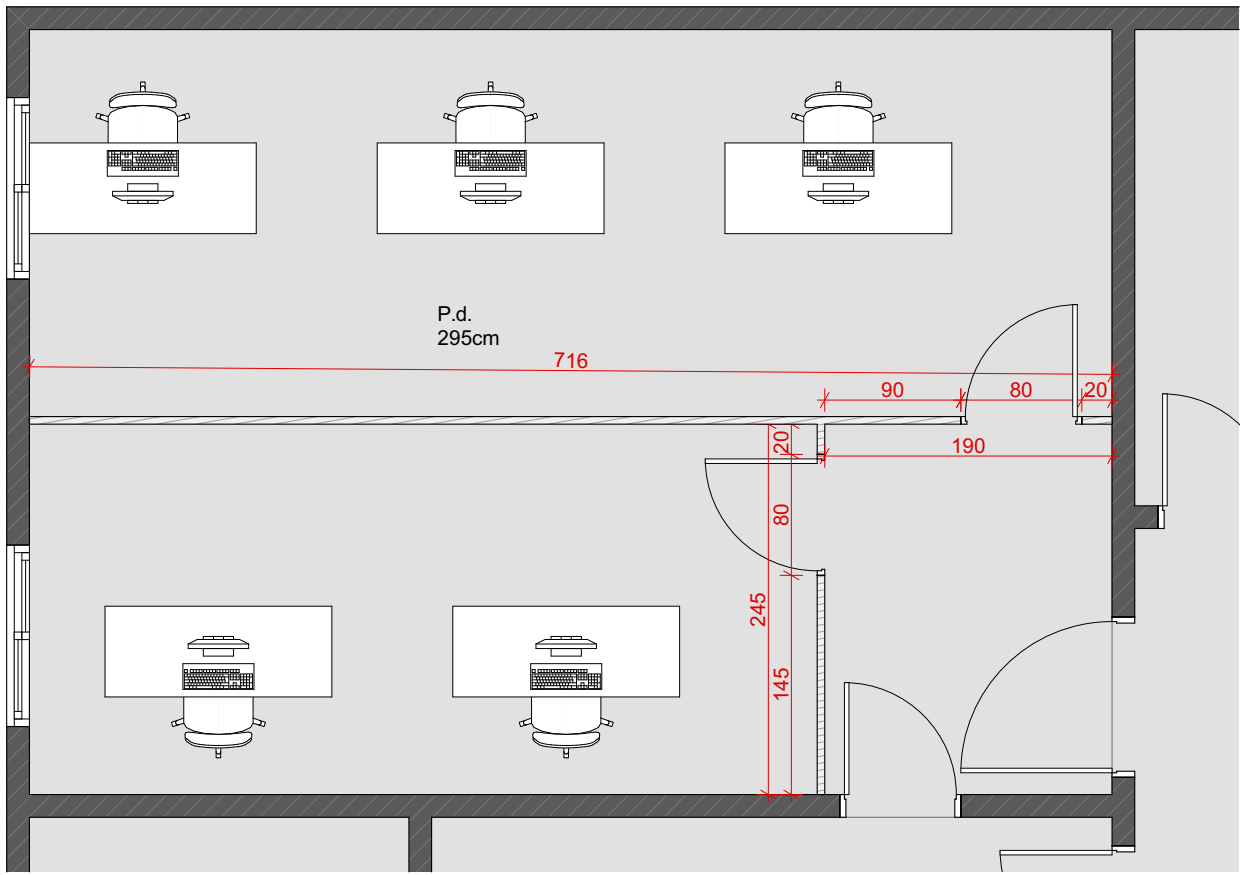

SALA VIGILÂNCIA

REV.	DESCRIÇÃO	MODIFICADO POR	DATA



PREFEITURA MUNICIPAL DE MOSTARDAS

RUA BENTO GONÇALVES, Nº1020, FONE (51) 367 311 66

OBRA:

DIVISÓRIAS ADMINISTRATIVO SAÚDE

ESCALA:

Escala 1/50

ÁREA:

70m²

FORMATO:

A1

DISCRIMINAÇÃO:

Projeto Arquitetônico

REVISÃO:

R.00 R.00
R.00 R.00

PRANCHA:

01/01

ENDEREÇO:

R. ANA AMALIA LEITE - 406
Centro MOSTARDAS/
RS

COLABORAÇÃO:

DATA:

AGOSTO 2025

Prefeito Municipal

PREFEITURA MOSTARDAS

RESP. TÉCNICO:

Arquiteto e Urbanista Diego Vitorino, CAURS: A155917-6