



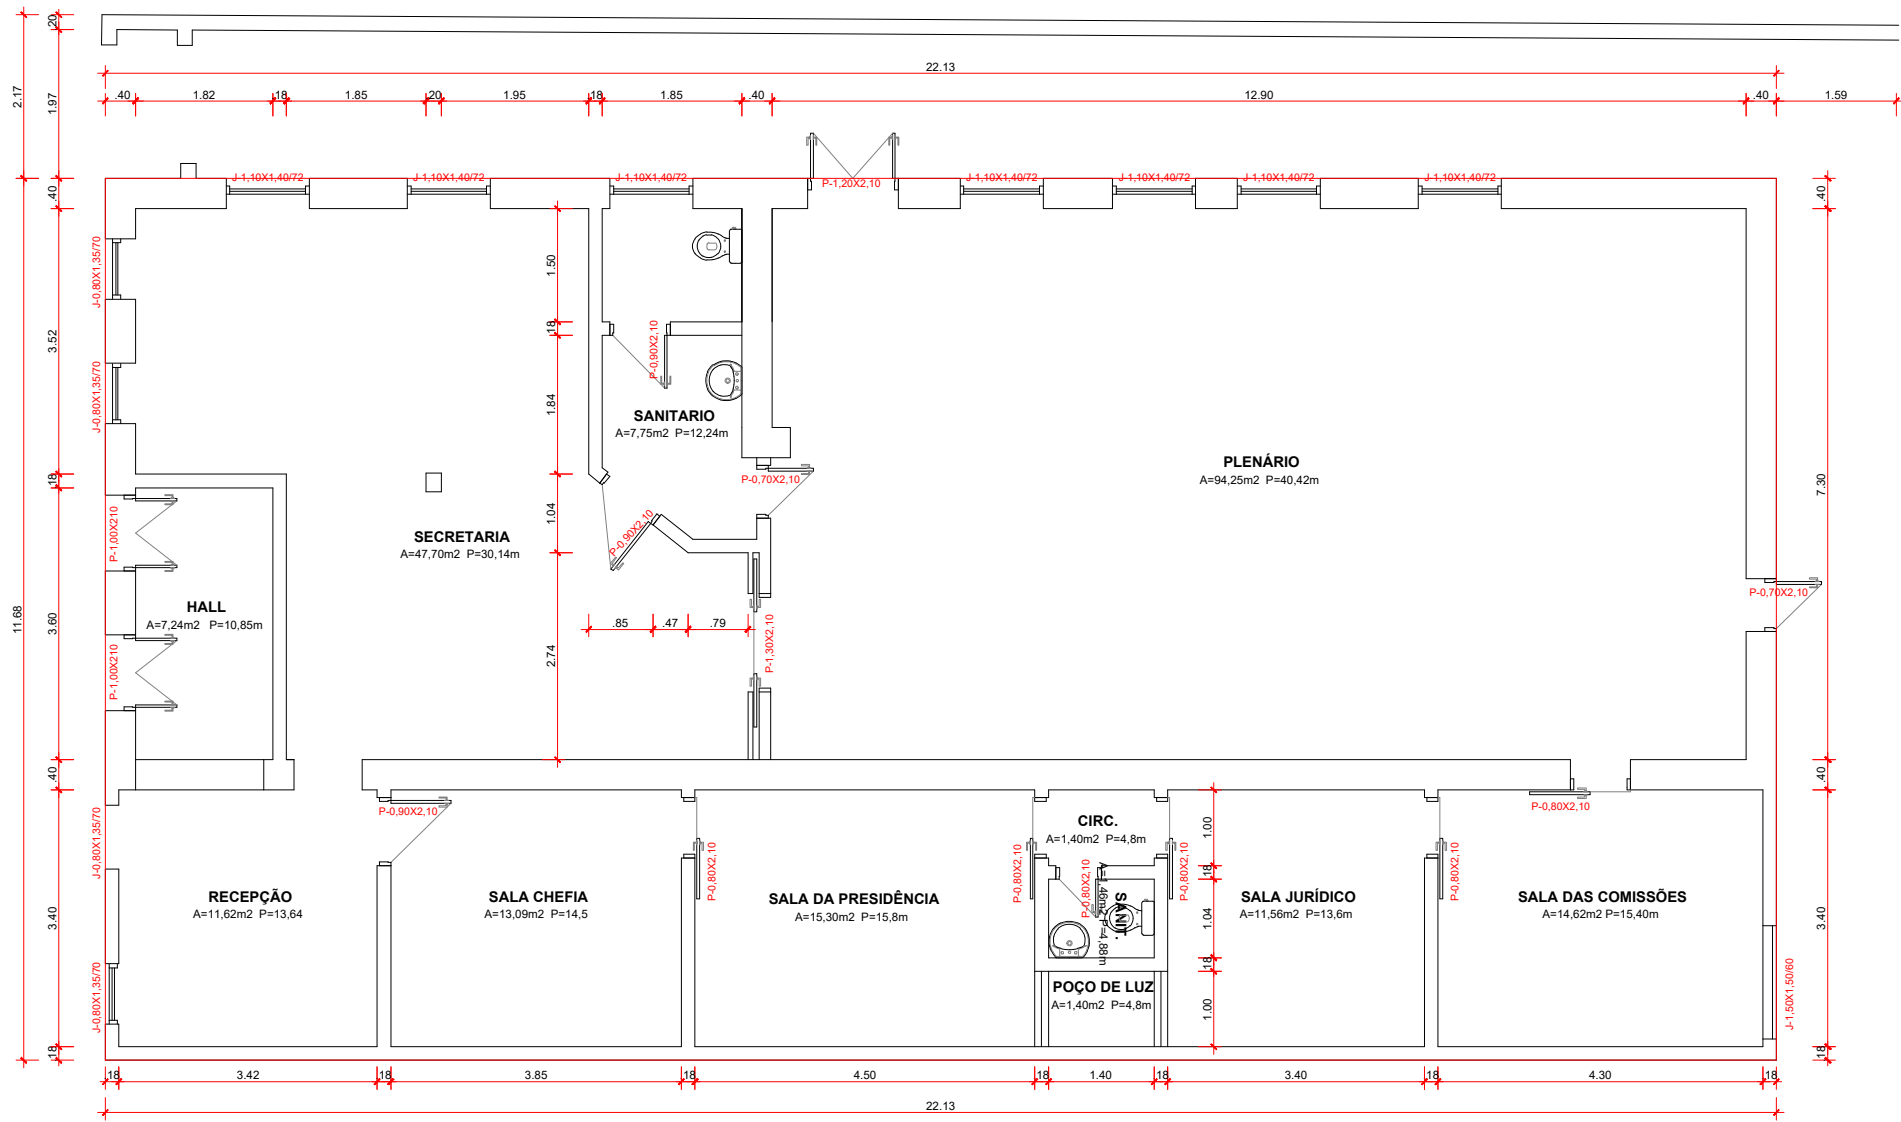

PLANTA BAIXA

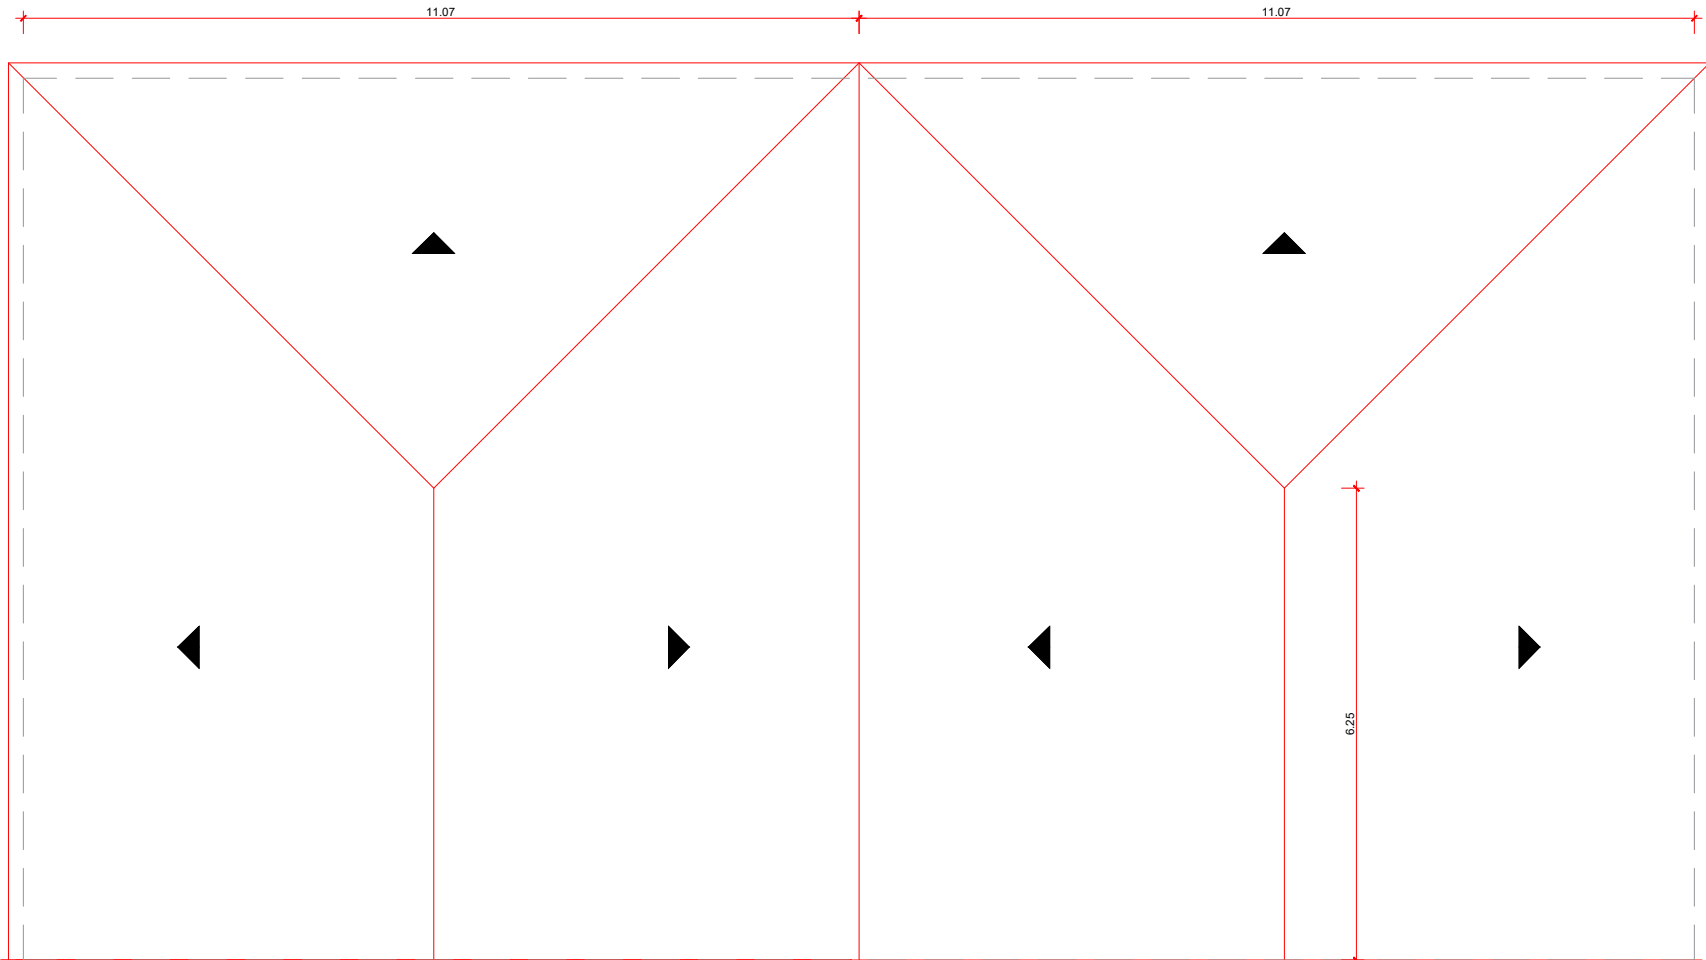

PLANTA COBERTURA



PREFEITURA DE MOSTARDAS
Rua Bento Gonçalves - Centro

Obra
REFORMA TELHADO CÂMARA VEREADORES
Mostardas/RS

Projetista	AKAUA SAMPAIO DA FONSECA ROTAVIA.033765020999 Assinado de forma digital por AKAUA SAMPAIO DA FONSECA ROTAVIA.033765020999 Data: 2025.11.11 10:41:57 -03'00'	Proprietário
Akauã Rotava CREA 236397		Município de Mostardas

Projeto	Projeto
Pavimento	Térreo/Cobertura
Conteúdo	Cobertura

Prancha	1
Conjunto	Pran. Tot.
	02

Data	11/11/2025	Escala	Escala	Desenho	Conferência
------	------------	--------	---------------	---------	-------------