




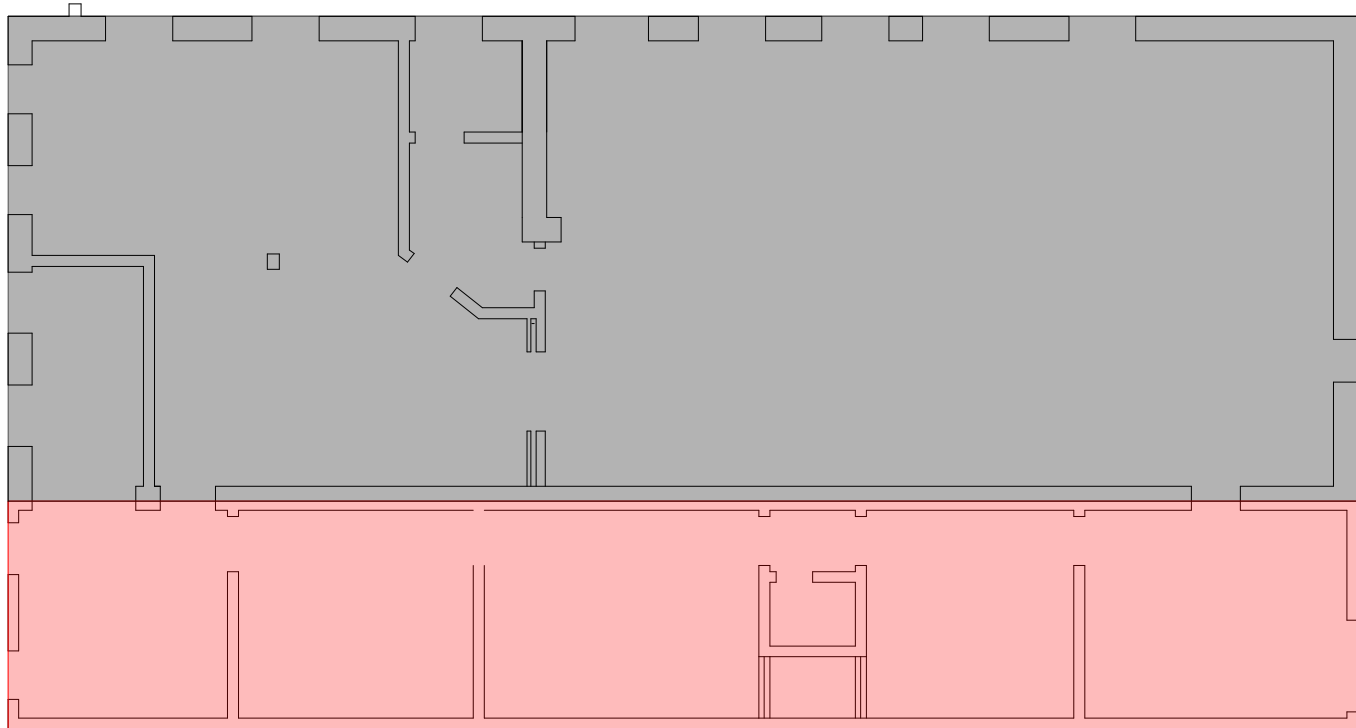

PLANTA IDENTIFICAÇÃO ESTRUTURAS

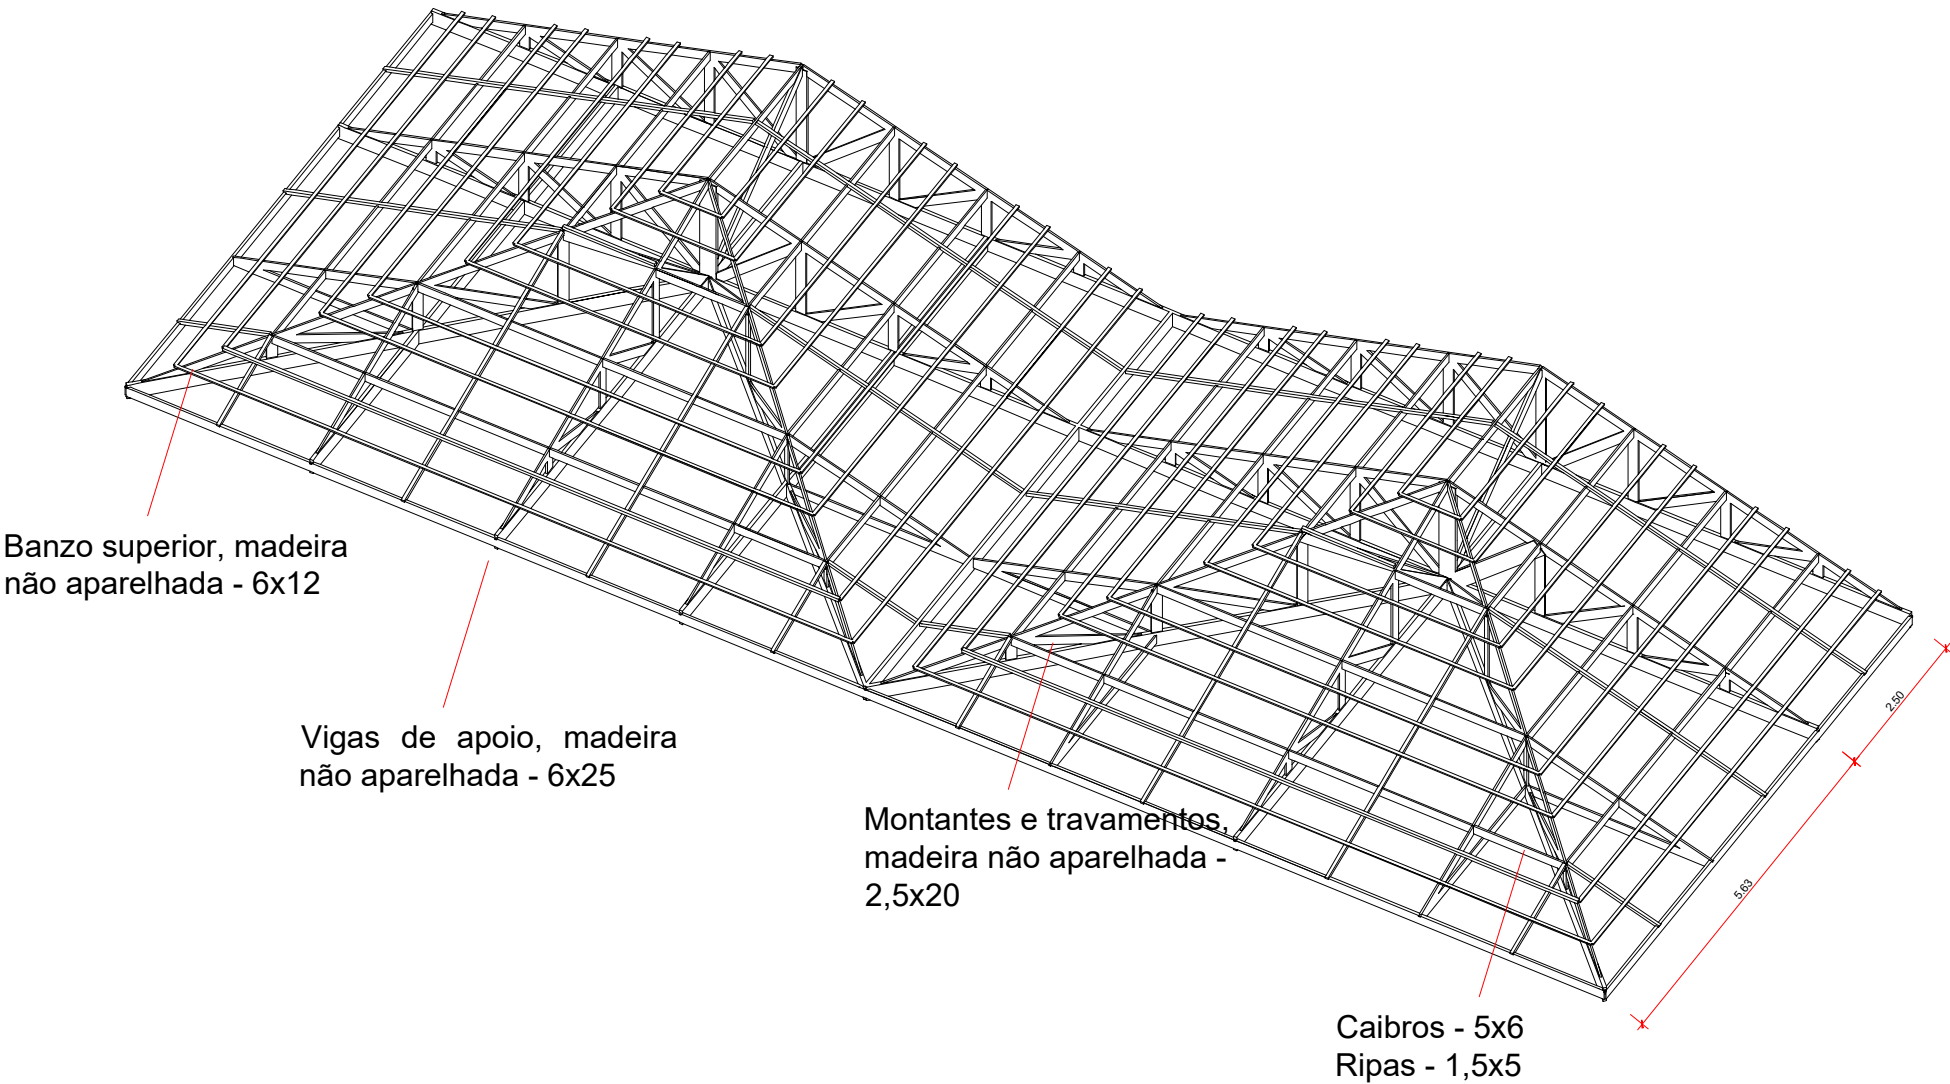


VISTA

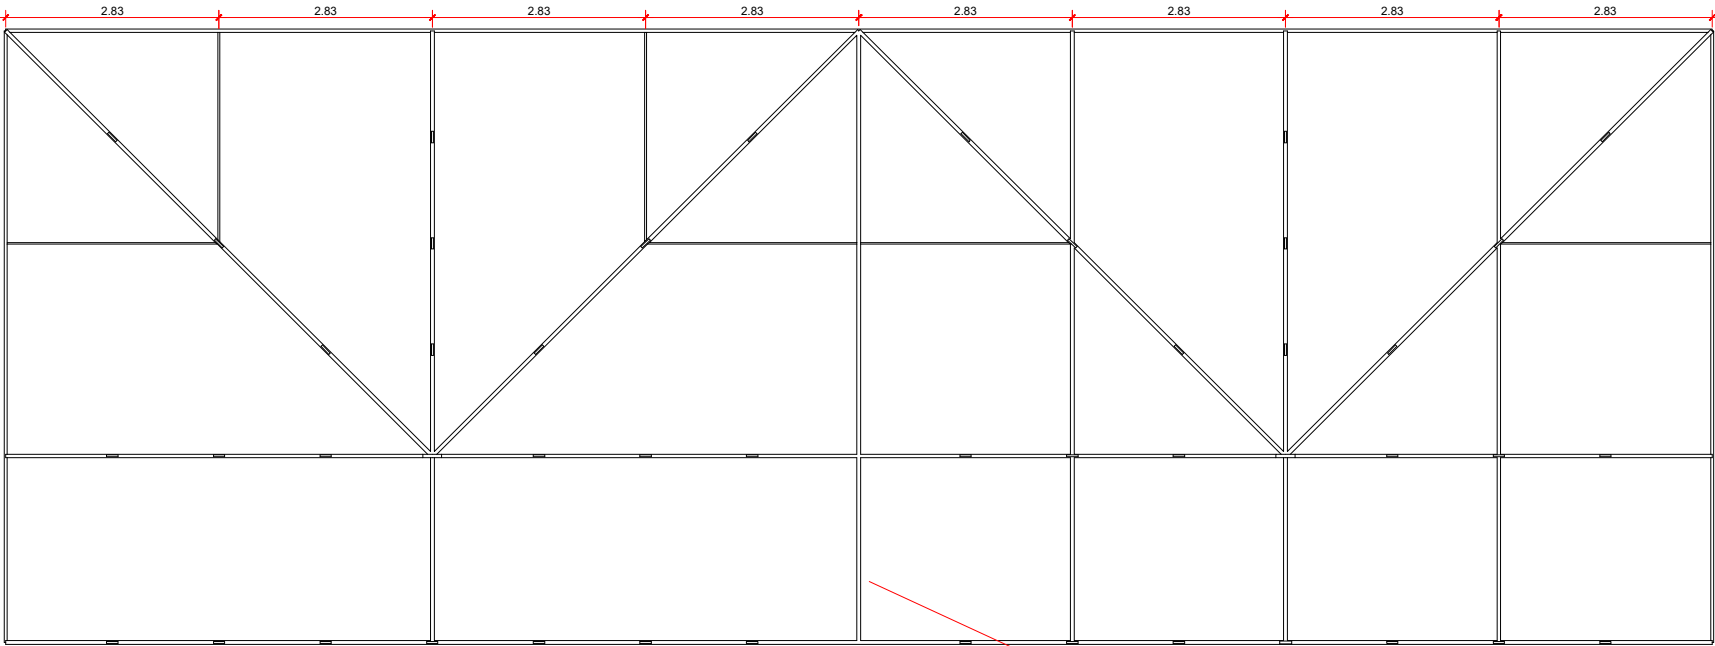

Calha em chapa de aço galvanizado - 30x20

PLANTA BAIXA ESTRUTURA TESOURAS

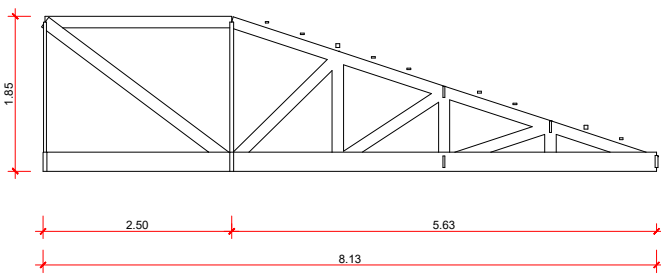

TESOURA CENTRAL



PREFEITURA DE MOSTARDAS
Rua Bento Gonçalves - Centro

Obra			
REFORMA TELHADO CÂMARA VEREADORES			
Mostardas/RS			
Projeto		Proprietário	
Projeto		Município de Mostardas	
Pavimento		Prancho	
Térreo/Cobertura		2	
Conteúdo		Conjunto	
Cobertura		Pran. Tot.	
Data		Conferência	
11/11/2025		02	
Escala		Escala	
Desenho		Conferência	