


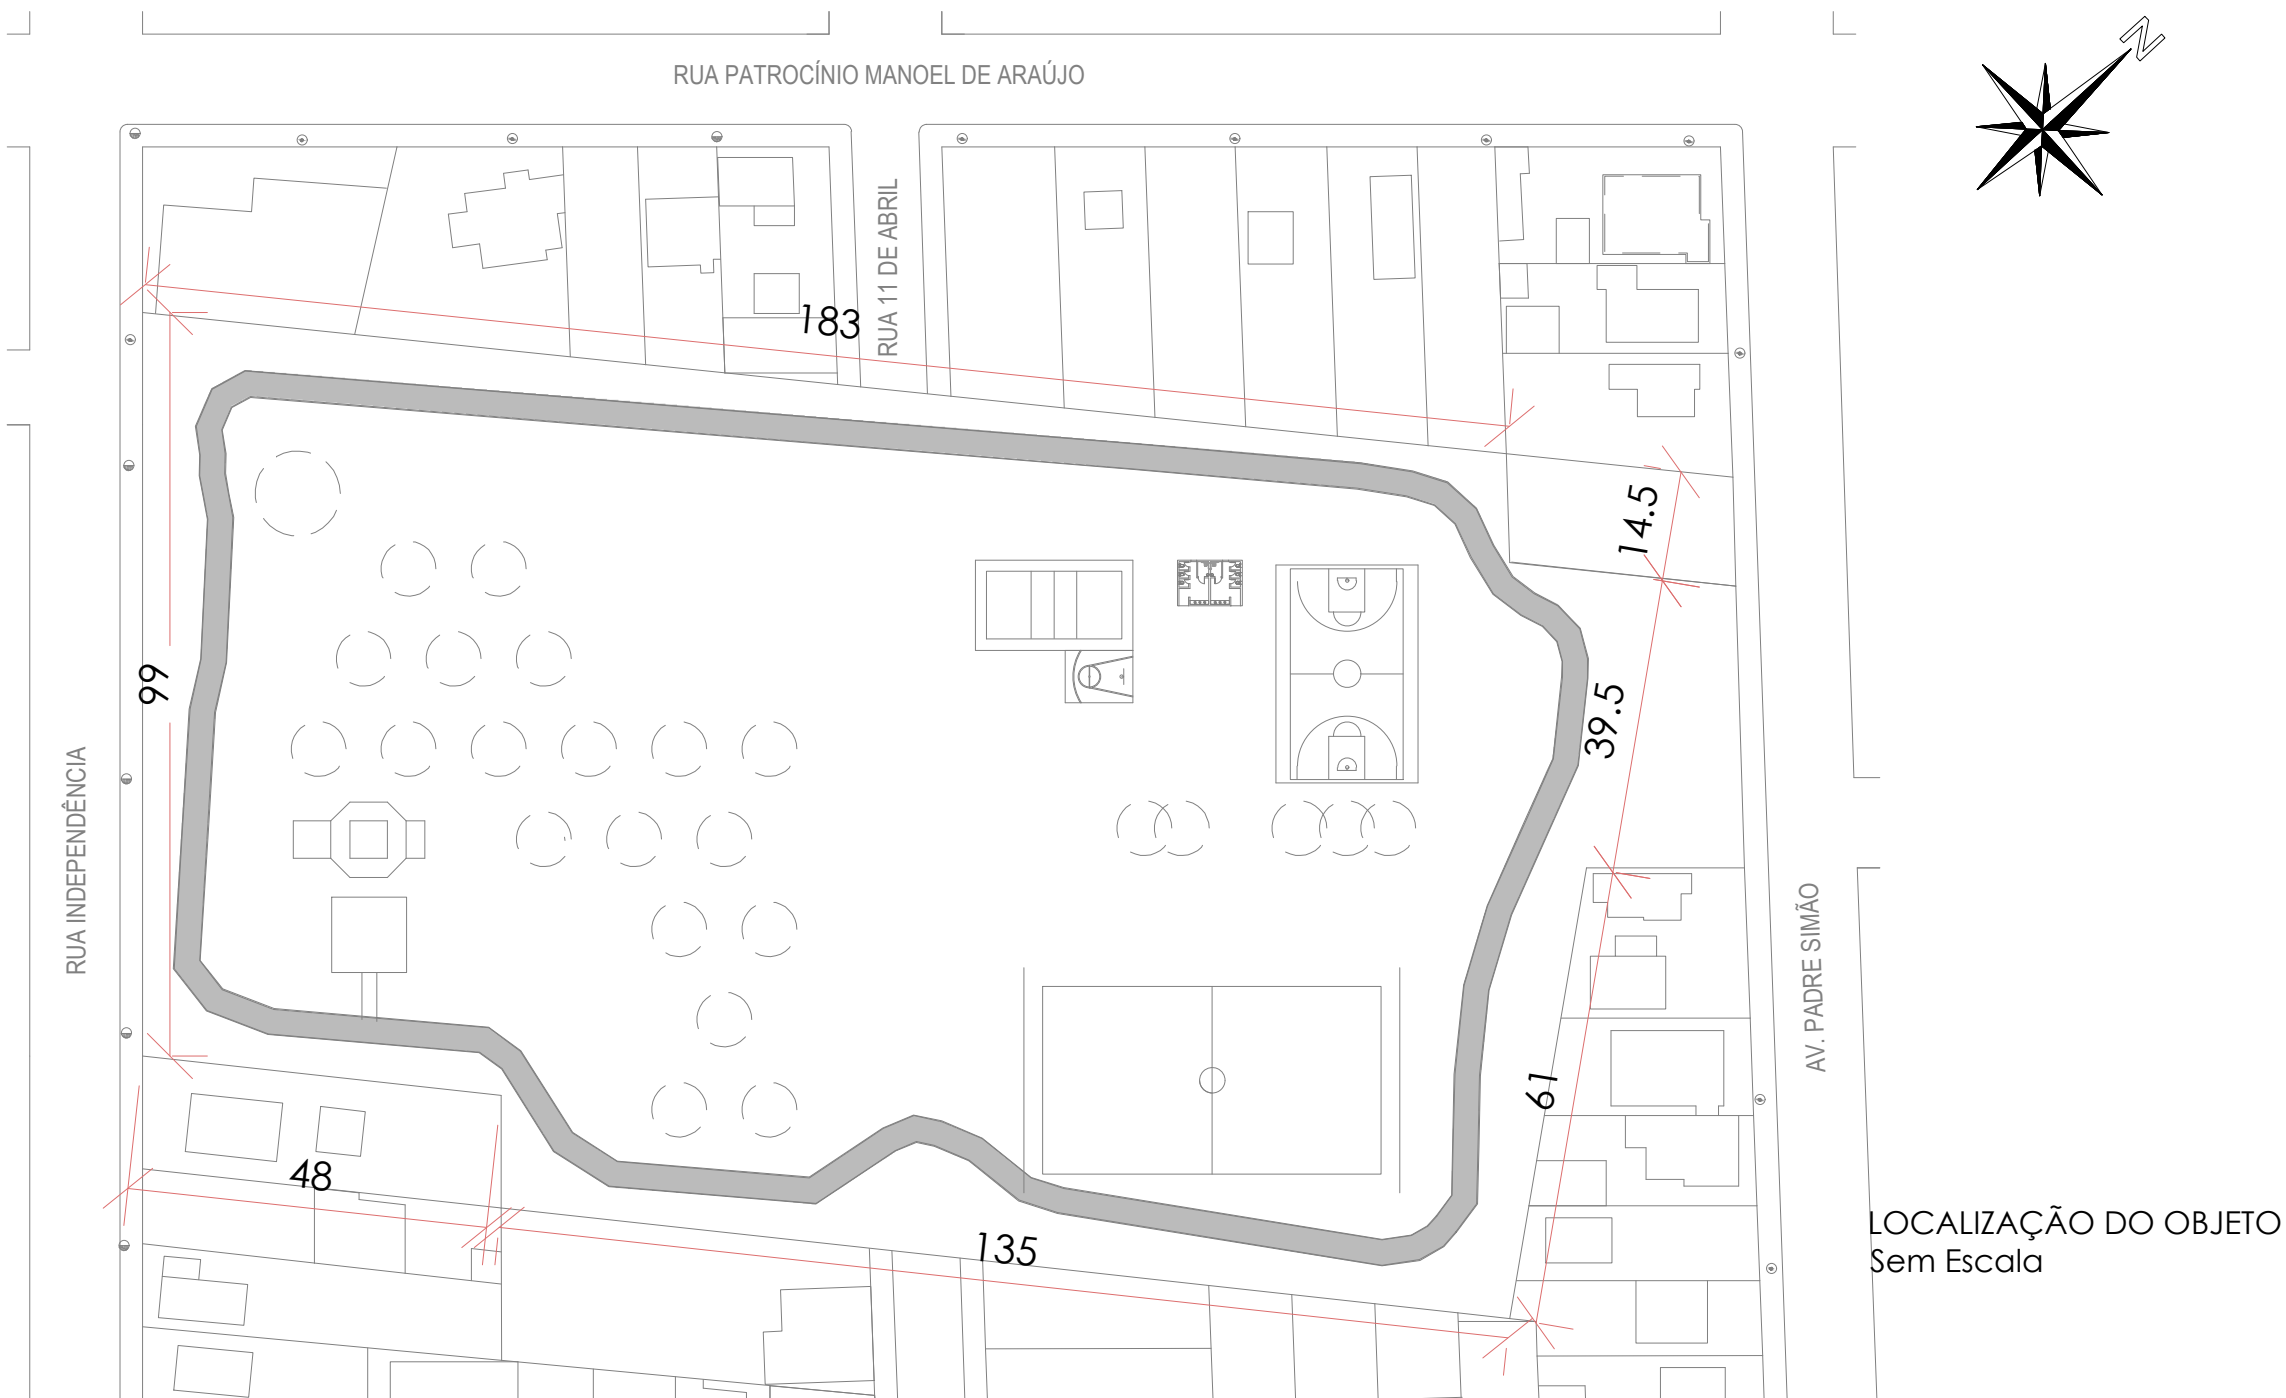


LOCALIZAÇÃO DO OBJETO
Sem Escala



DRENAGEM
Sem Escala

Faixa pintada com largura de 10cm -
ambos lados

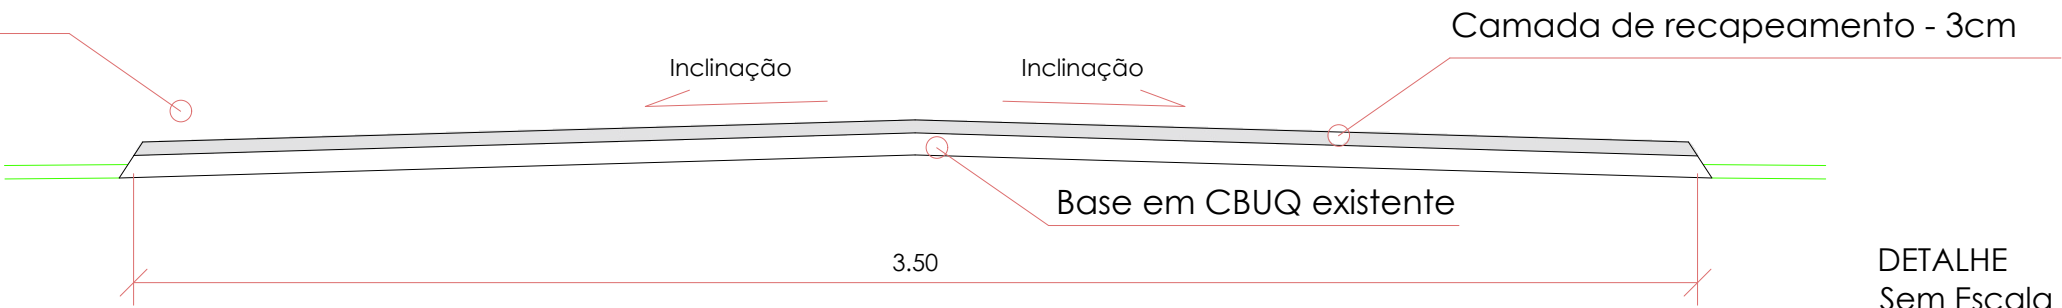

DETALHE
Sem Escala



PREFEITURA DE MOSTARDAS
Rua Bento Gonçalves - Centro

Obra			
Mostardas/RS			
Projeto			
Projeto de Recapeamento e Drenagem			
Pavimento			
Conteúdo			
Data			
17/11/2025			
Escala			
Desenho			
Conferência			
Proprietário			
Município de Mostardas			
Prancha			
1			
Conjunto			
Pran. Tot.			
01			