




TÉRREO
1/50

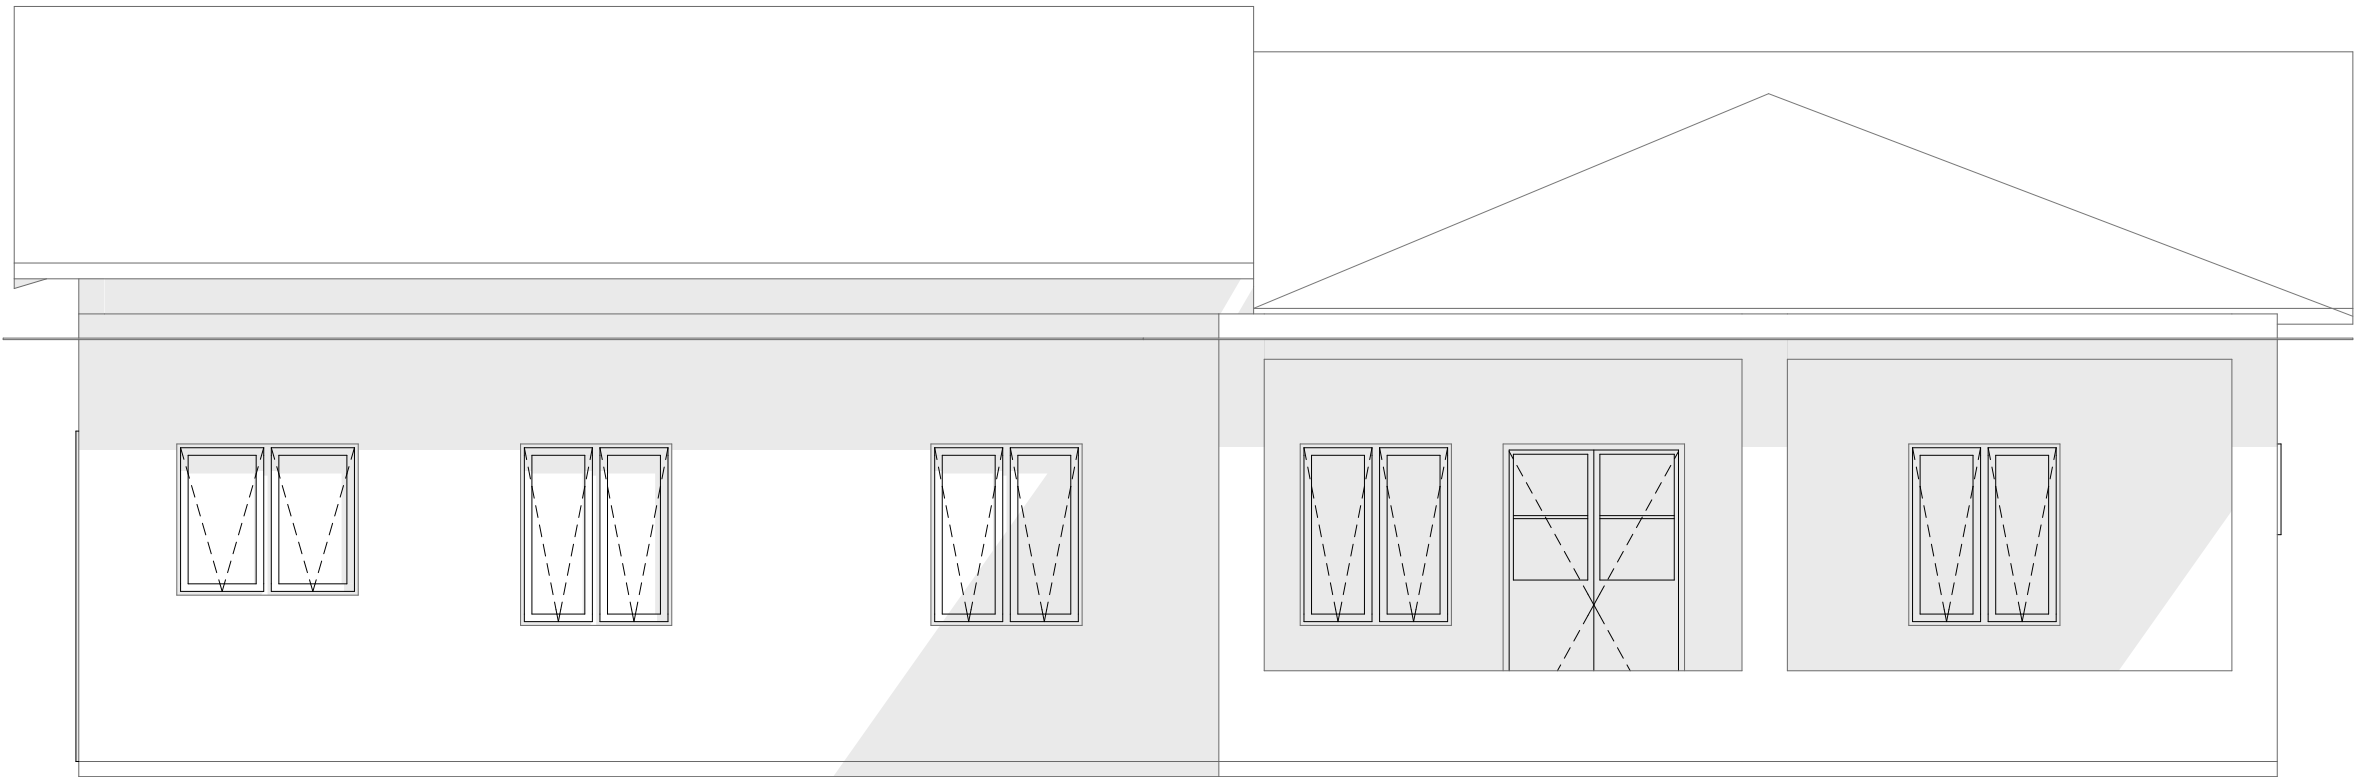

VISTA FRONTAL
1/50

REV.	DESCRIÇÃO	MODIFICADO POR	DATA

PREFEITURA MUNICIPAL DE MOSTARDAS

RUA BENTO GONÇALVES, Nº1020, FONE (51) 367 311 66

OBRA:
Reforma UBS Capitão Décio Azambuja Velho

ESCALA:
1:50

ÁREA:
313,75m²

FORMATO:
A1

DISCRIMINAÇÃO:
Reforma Geral

REVISÃO: R.00 R.00
R.00 R.00

PRANCHA:
1

Reforma UBS Capitão Décio Azambuja Velho

ENDEREÇO:
Rsc 101 km 196 Solidão Mostardas RS
Mostardas
RS

COLABORAÇÃO:

DATA:
06/08/2025

Prefeito Municipal

Gilnei José Nazareth

RESP. TÉCNICO:
Documento assinado digitalmente
DIEGO VITORINO SILVEIRA DA SILVA
Data: 07/08/2025 13:30:46-0300
Verifique em <https://validar.br.gov.br>

Arquiteto e Urbanista Diego Vitorino S., CAURS: A155917-6