


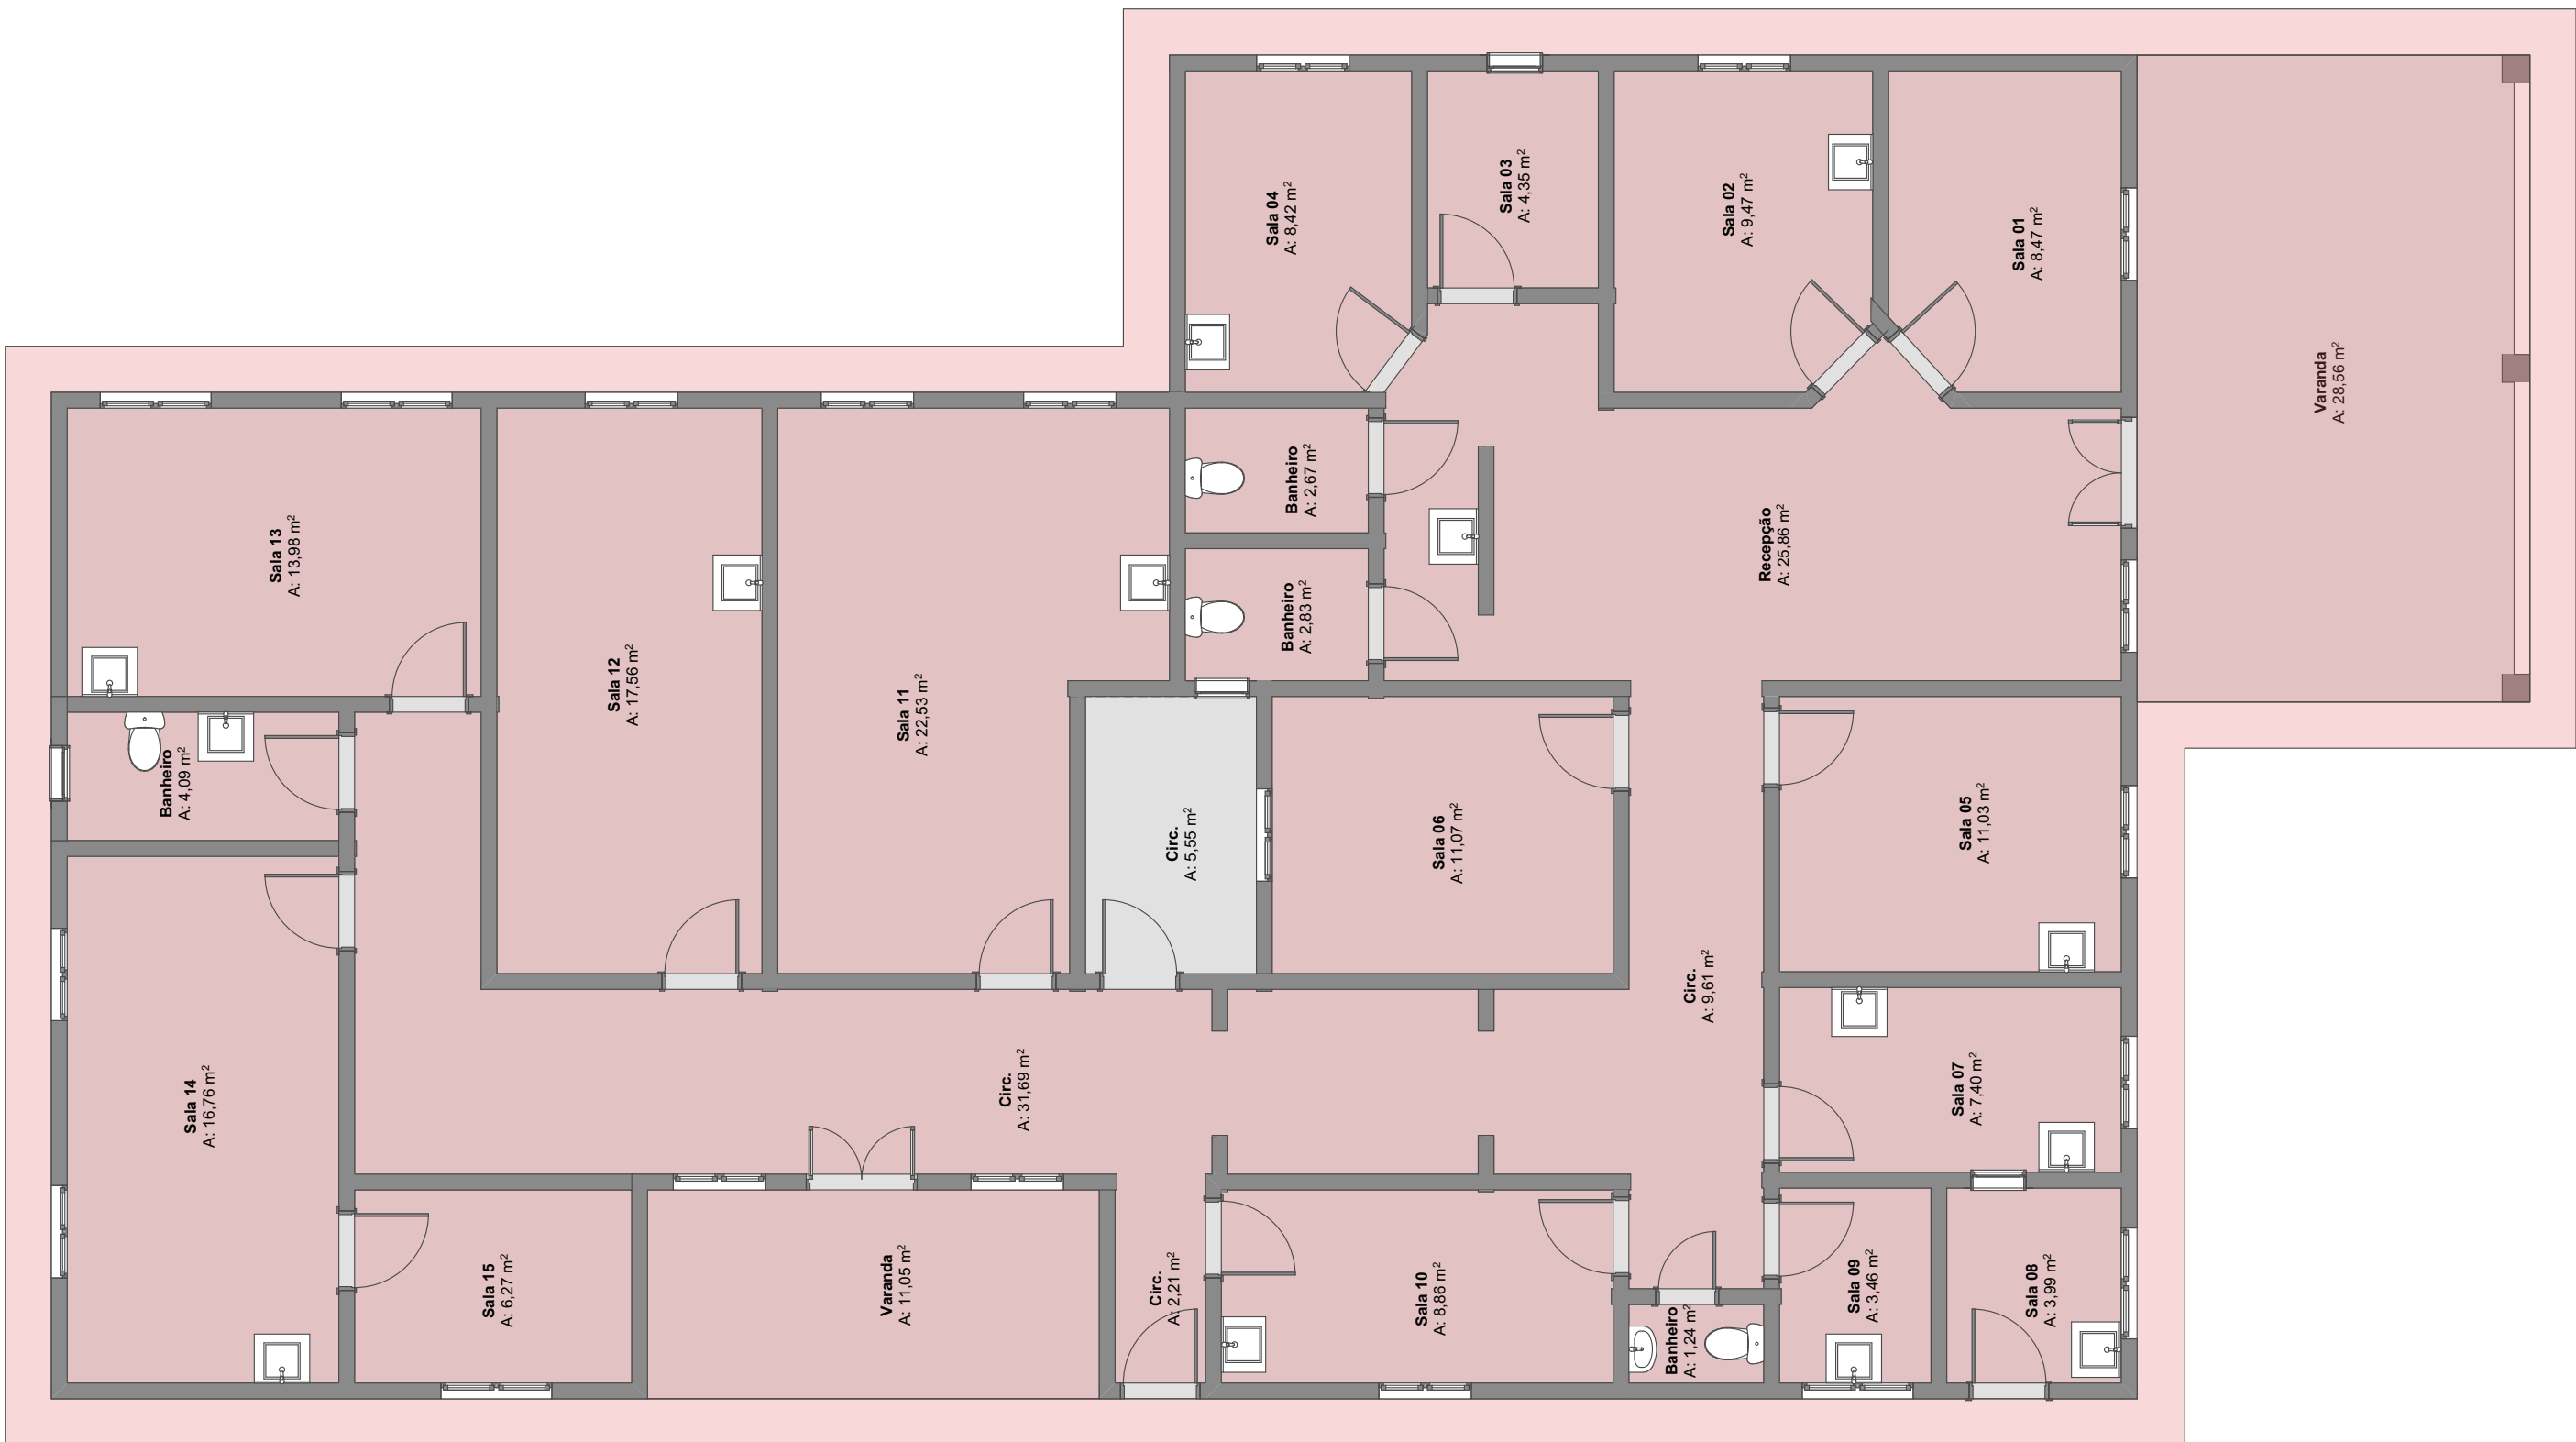

■ Instalação de Revestimentos Cerâmico (cor à definir)  
Altura 1m



■ Troca de Forro/Instalação Forro PVC

| REV. | DESCRIÇÃO | MODIFICADO POR | DATA |
|------|-----------|----------------|------|
|      |           |                |      |
|      |           |                |      |
PREFEITURA MUNICIPAL DE MOSTARDAS

RUA BENTO GONÇALVES, Nº1020, FONE (51) 367 311 66

OBRA:  
Reforma UBS Capitão Décio Azambuja Velho

ESCALA:  
1:75

ÁREA:  
313,75m²

FORMATO:  
A1

DISCRIMINAÇÃO:  
Reforma Geral

REVISÃO: R.00 R.00  
R.00 R.00

PRANCHA:  
1

ENDEREÇO:  
Rsc 101 km 196 Solidão Mostardas RS  
Mostardas RS

COLABORAÇÃO:

DATA:  
06/08/2025

Prefeito Municipal  
  
Gilnei José Nazareth

RESP. TÉCNICO:  
Documento assinado digitalmente  
DIEGO VITORINO SILVA DA SILVA  
Data: 07/08/2025 13:30:46-0300  
Verifique em <https://validar.sil.gov.br>

Arquiteto e Urbanista Diego Vitorino S., CAURS: A155917-6