




REV.	DESCRIÇÃO	MODIFICADO POR	DATA

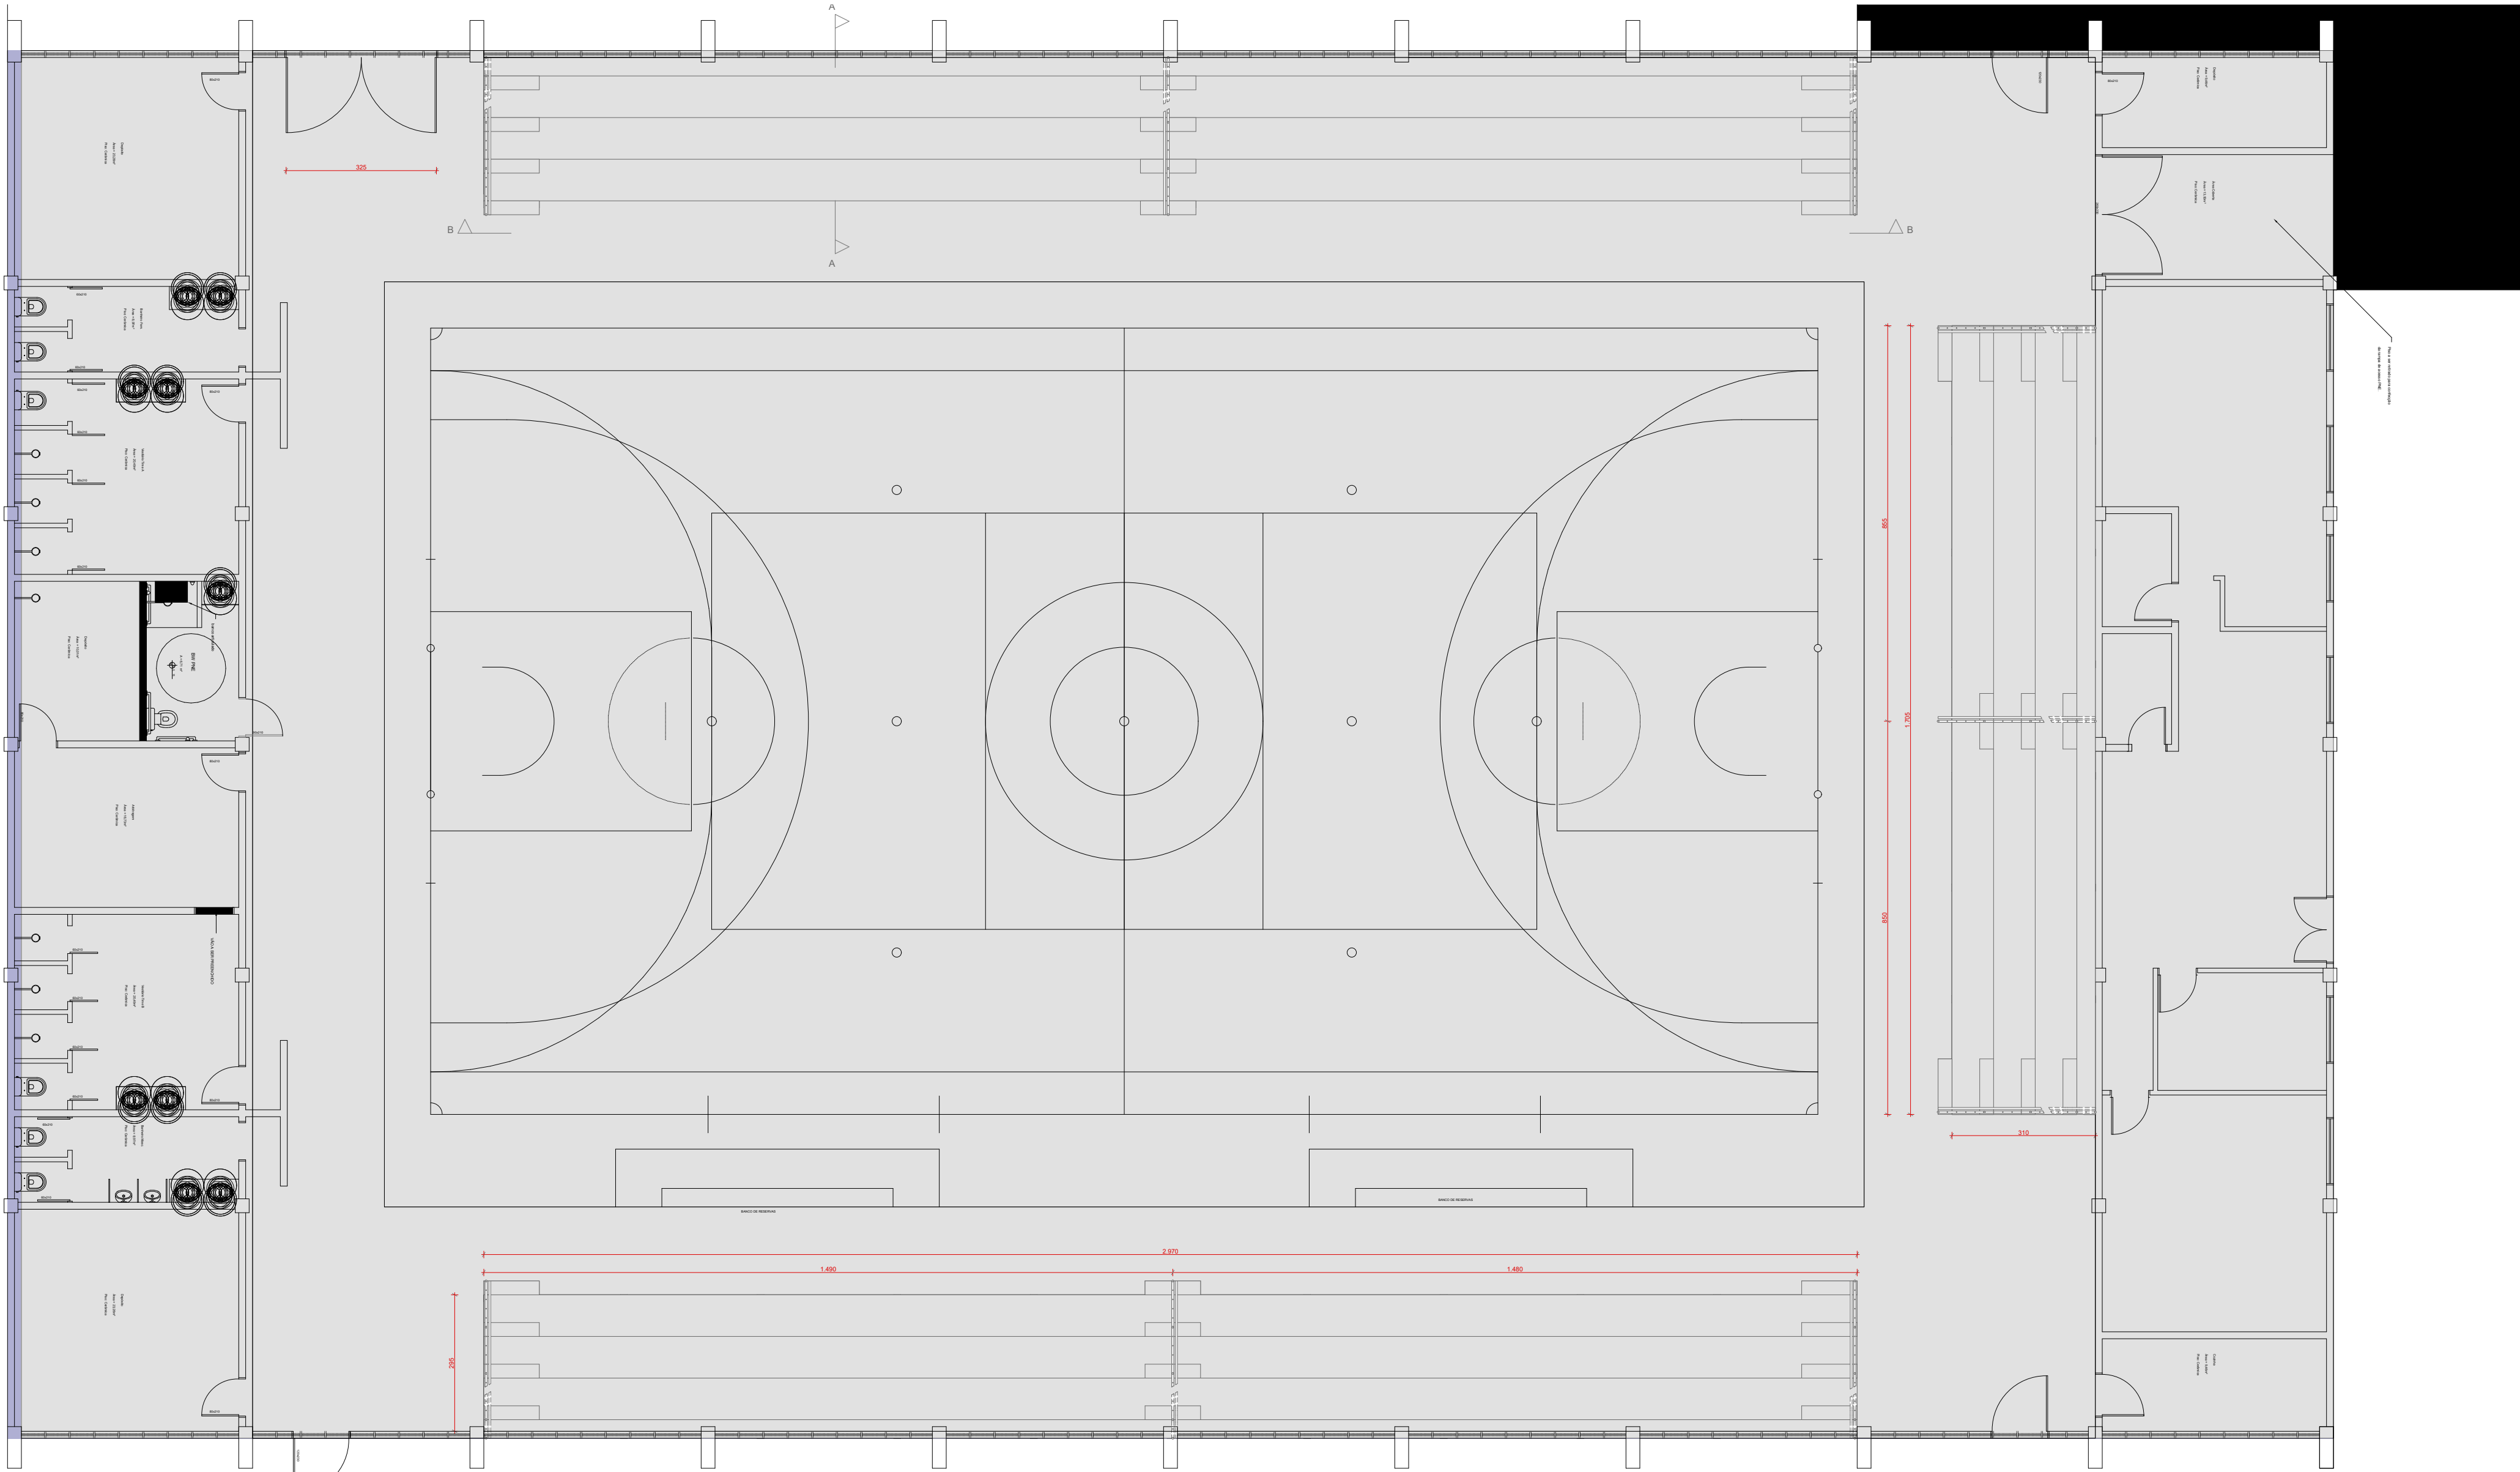

Planta
Esc 1/100

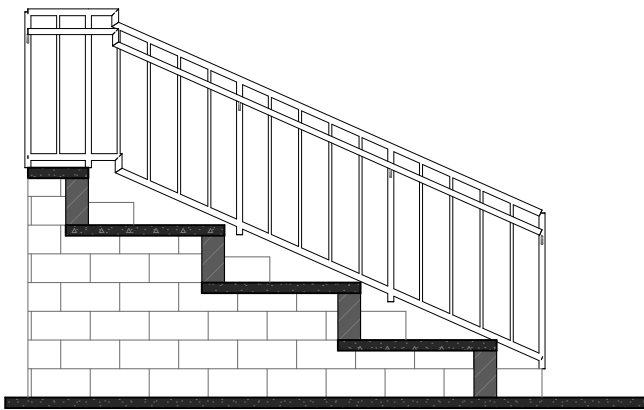

Corte "AA"
Esc 1/50

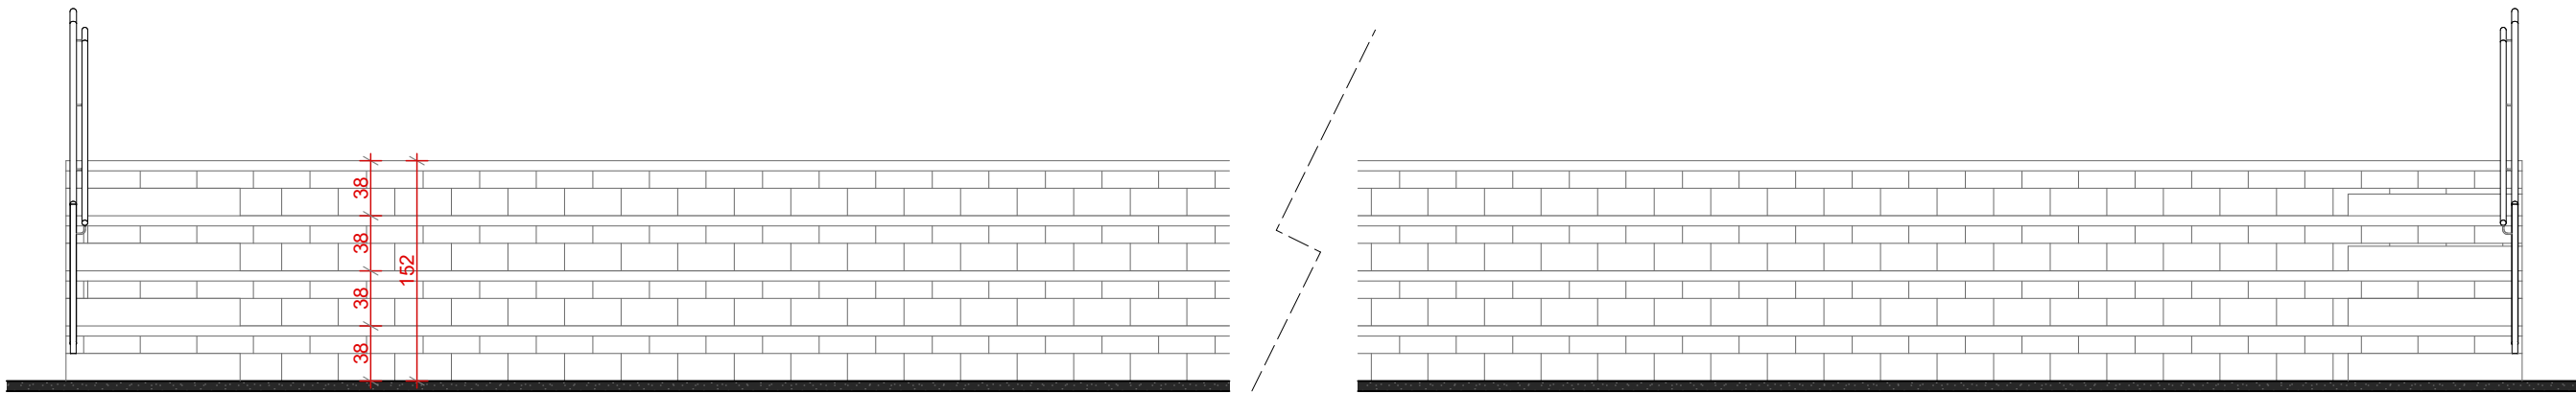

Corte "BB"
Esc 1/50



PREFEITURA MUNICIPAL DE MOSTARDAS
RUA BENTO GONÇALVES, Nº1020, FONE (51) 367 311 66

OBRA: REFORMA GINÁSIO DE ESPORTES	ESCALA: Escala 1/100	ÁREA: 1.510m²	FORMATO: A1
DISCRIMINAÇÃO: Projeto Arquitetônico	REVISÃO: R.00 R.00	R.00 R.00	PRANCHA: 01/01
REFORMA GERAL			
ENDEREÇO: Av. Pe. Simão, 141 Centro - MOSTARDAS/ RS		Prefeito Municipal Gilnei José Nazareth de Souza	
COLABORAÇÃO:		RESP. TÉCNICO goubi Documento assinado digitalmente DIEGO VITORINO SILVEIRA DA SILVA Data: 27/01/2026 13:25:17 -0300 Verifique em https://validar.br.gov.br	
DATA: Janeiro /2026		Arquiteto e Urbanista Diego Vitorino, CAURS: A155917-6	