

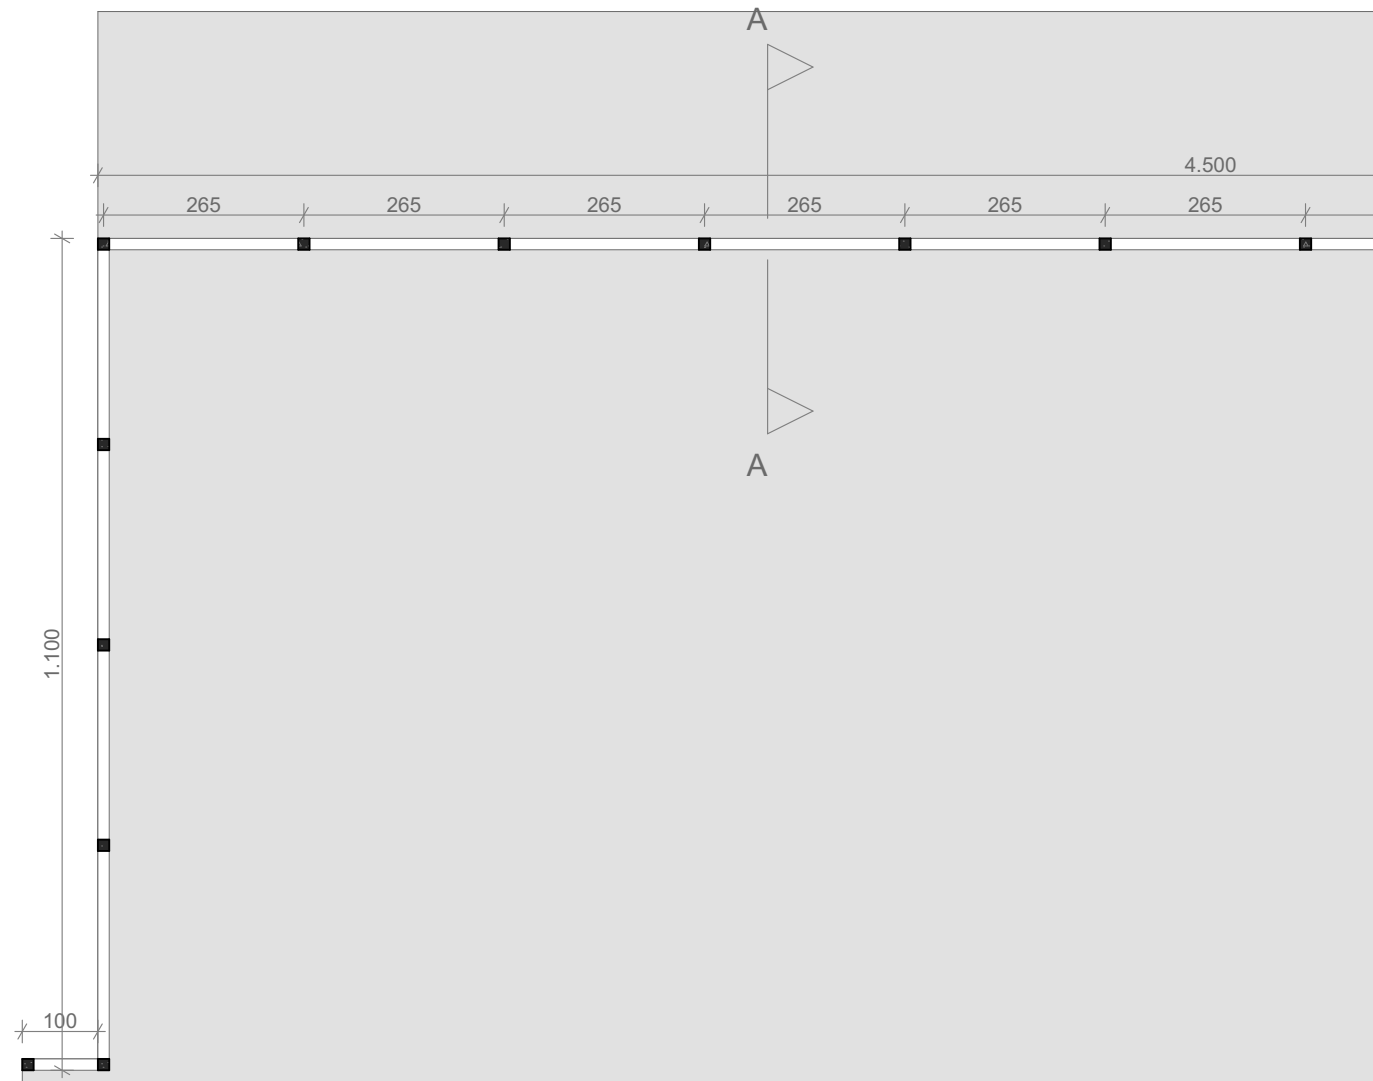


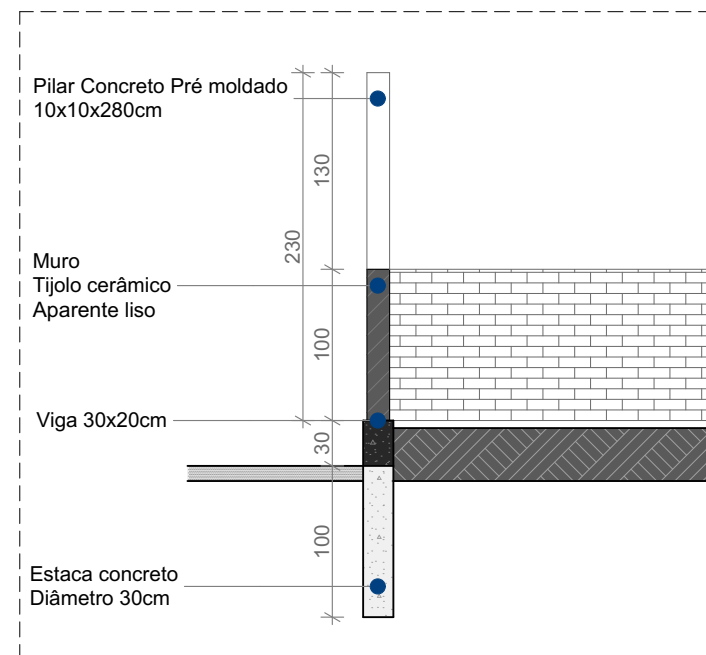

PLANTA TÉRREO
ESC 1/50

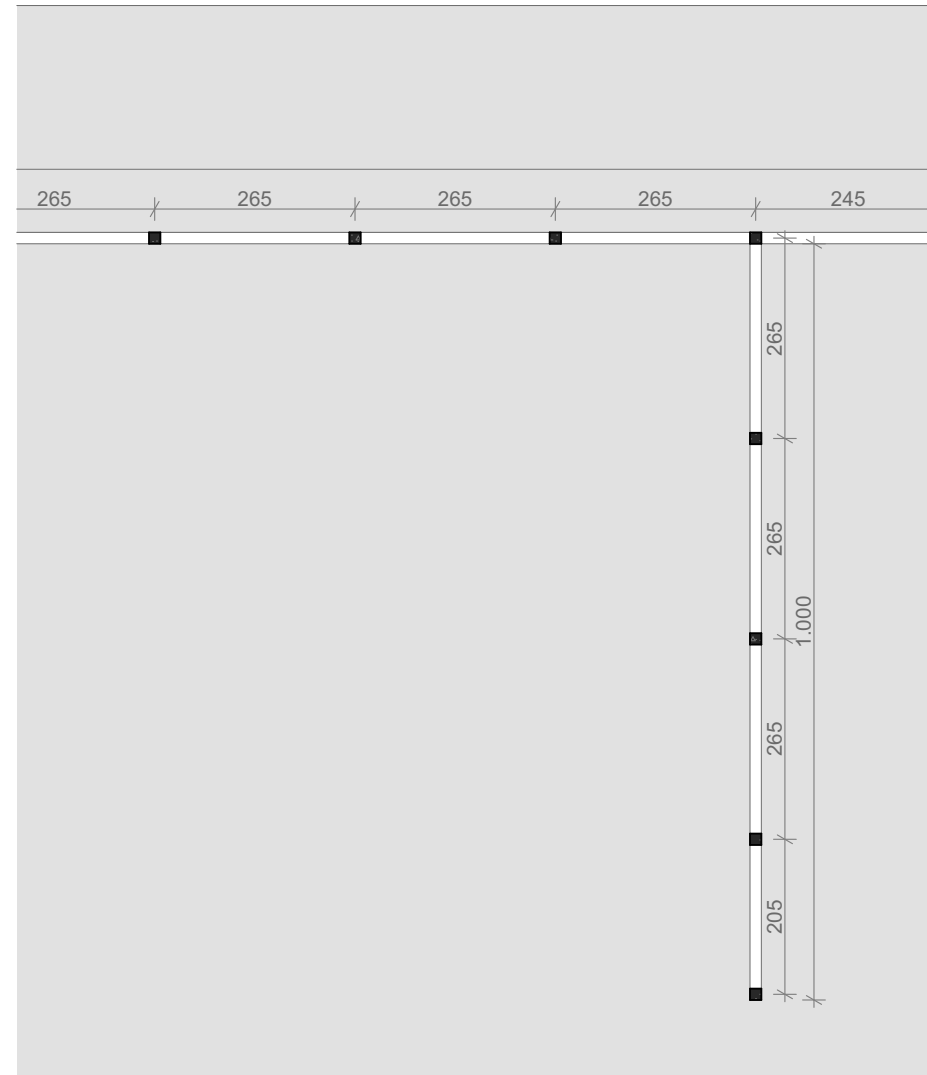

CORTE "AA"
ESC 1/50

				PREFEITURA MUNICIPAL DE MOSTARDAS			
RUA BENTO GONÇALVES, Nº1020, FONE (51) 367 311 66							
OBRA:		ESCALA:		ÁREA:		FORMATO:	
MURO EMEI VÓ TOTA		Escala 1/50		70m²		A1	
DISCRIMINAÇÃO:				REVISÃO:		PRANCHA:	
Projeto Arquitetônico				R.00 R.00 R.00 R.00		01/01	
REFORMA PISO E COBERTURA							
ENDEREÇO:				Prefeito Municipal			
R. ANA AMALIA LEITE - 408 Centro MOSTARDAS/ RS				PREFEITURA MOSTARDAS			
COLABORAÇÃO:				RESP. TÉCNICO:			
DATA:				Arquiteto e Urbanista Diego Vitorino, CAURS: A155917-6			
AGOSTO 2026							