




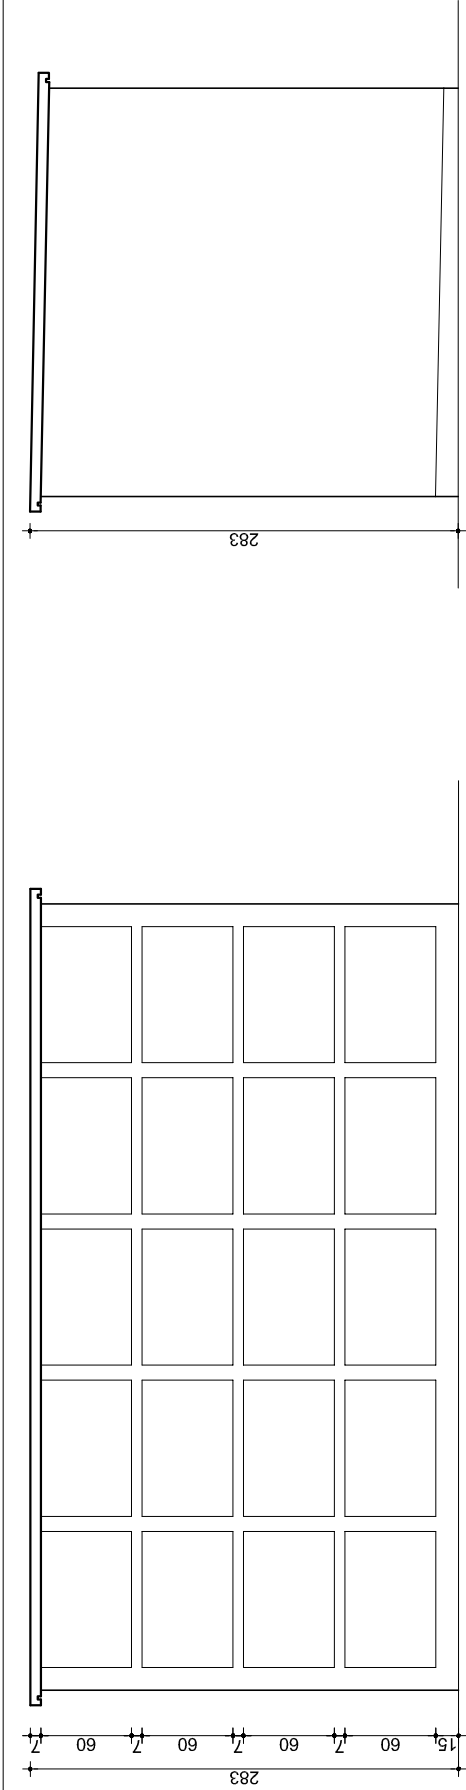


FACHADA PRINCIPAL
esc. 1/50

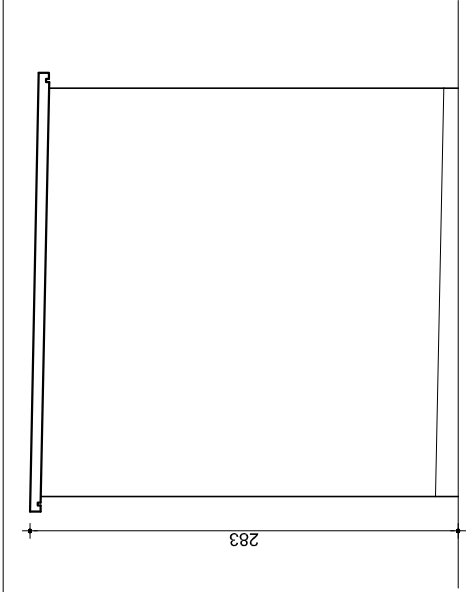


FACHADA LATERAL
esc. 1/50

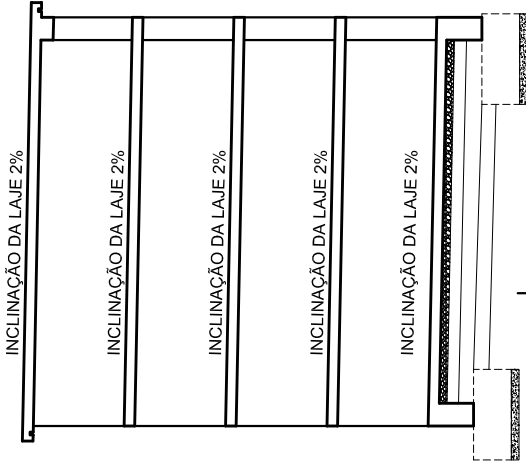


CORTE B'B
esc. 1/50

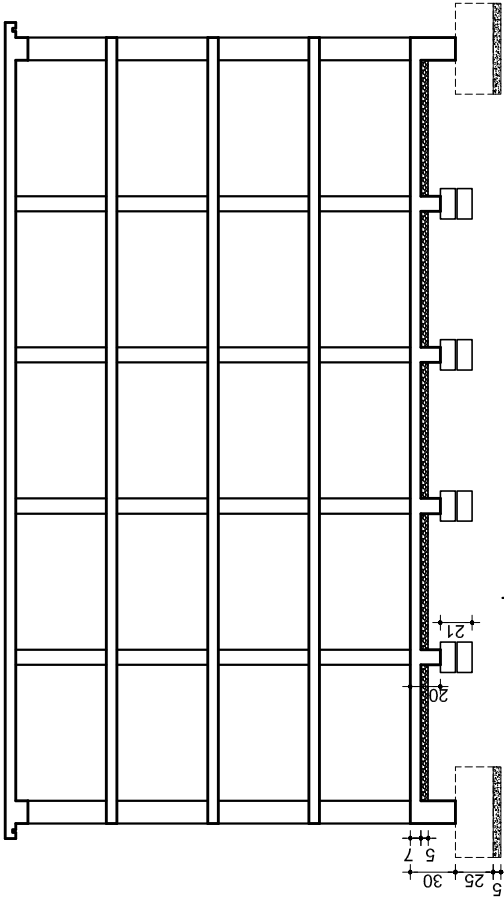

CORTE A'A
esc. 1/50

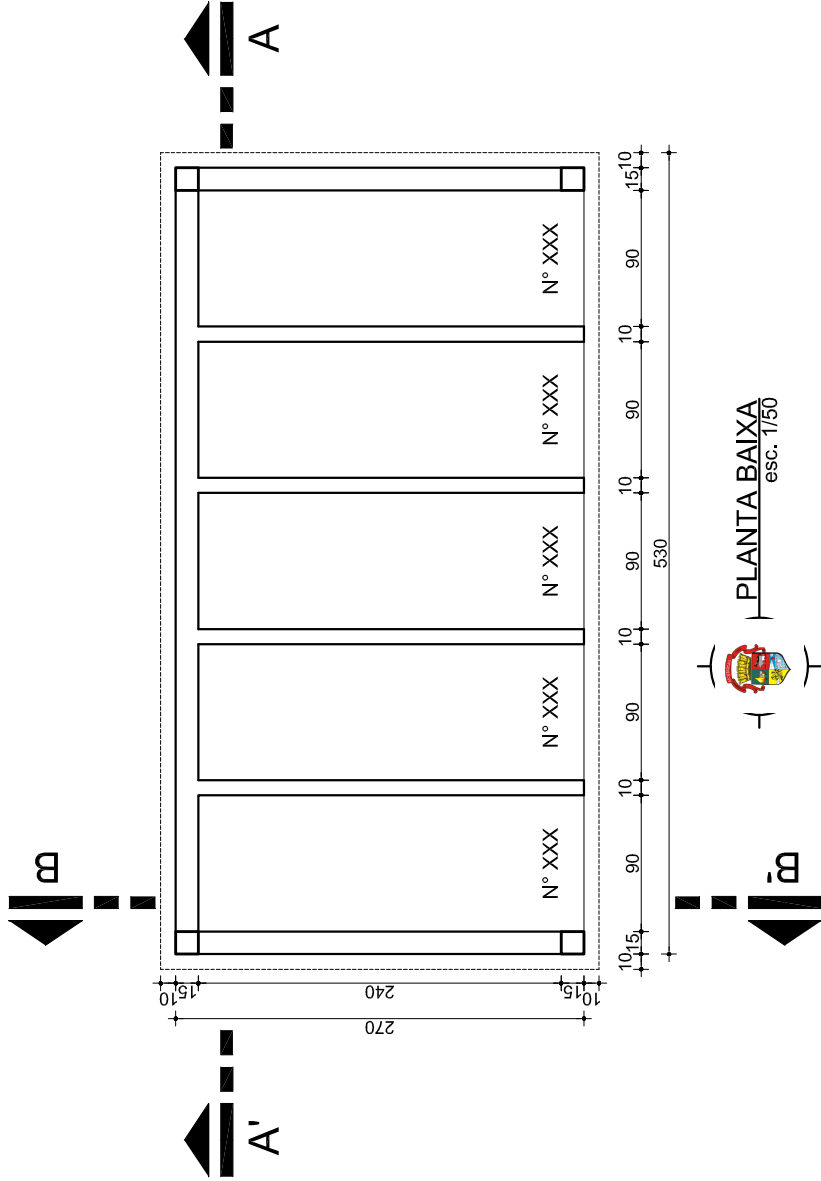

PLANTA BAIXA
esc. 1/50

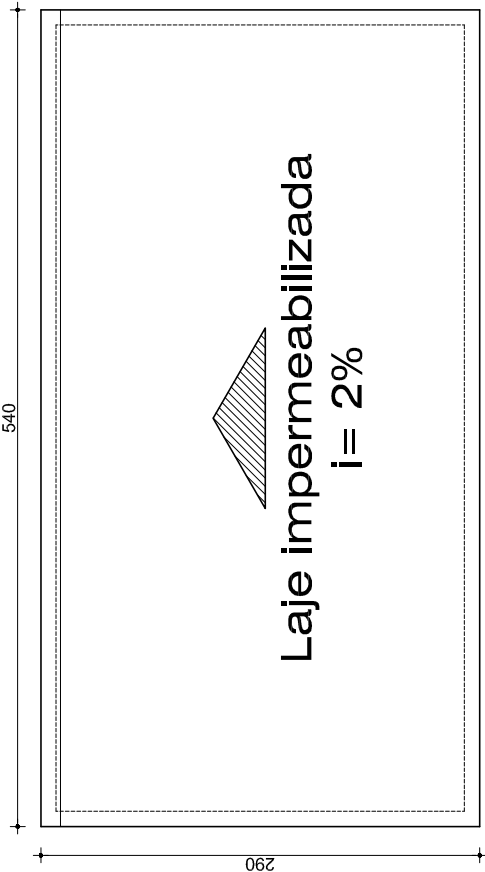

PLANTA DE COBERTURA
esc. 1/50



PREFEITURA MUNICIPAL DE MOSTARDAS

RUA BENTO GONÇALVES, Nº1020, FONE (51) 367 311 66

OBRA: CONSTRUÇÃO DE 44 GAVETAS

ESCALA: Escala Indicada

ÁREA: 34,36 m²

FORMATO: 600x297

DISCRIMINAÇÃO: Planta Baixa, Cortes e Fachada

REVISÃO: R.00 R.00 R.00

PRANCHA: 02/02

PROJETO DE AMPLIAÇÃO DO CEMITÉRIO MUNICIPAL NA SEDE

ENDEREÇO: Rua: Feliciano de Moura, nº 311, Cemitério Municipal
BAIRRO: Centro
MOSTARADAS/ RS

Prefeito Municipal

Moisés Batista Pedone de Souza

RESP. TÉCNICO:

COLABORAÇÃO:

DATA: ABRIL/2019

Eng° Civil SILVANO ARAUJO PEREIRA, CREA-RS: 215450