



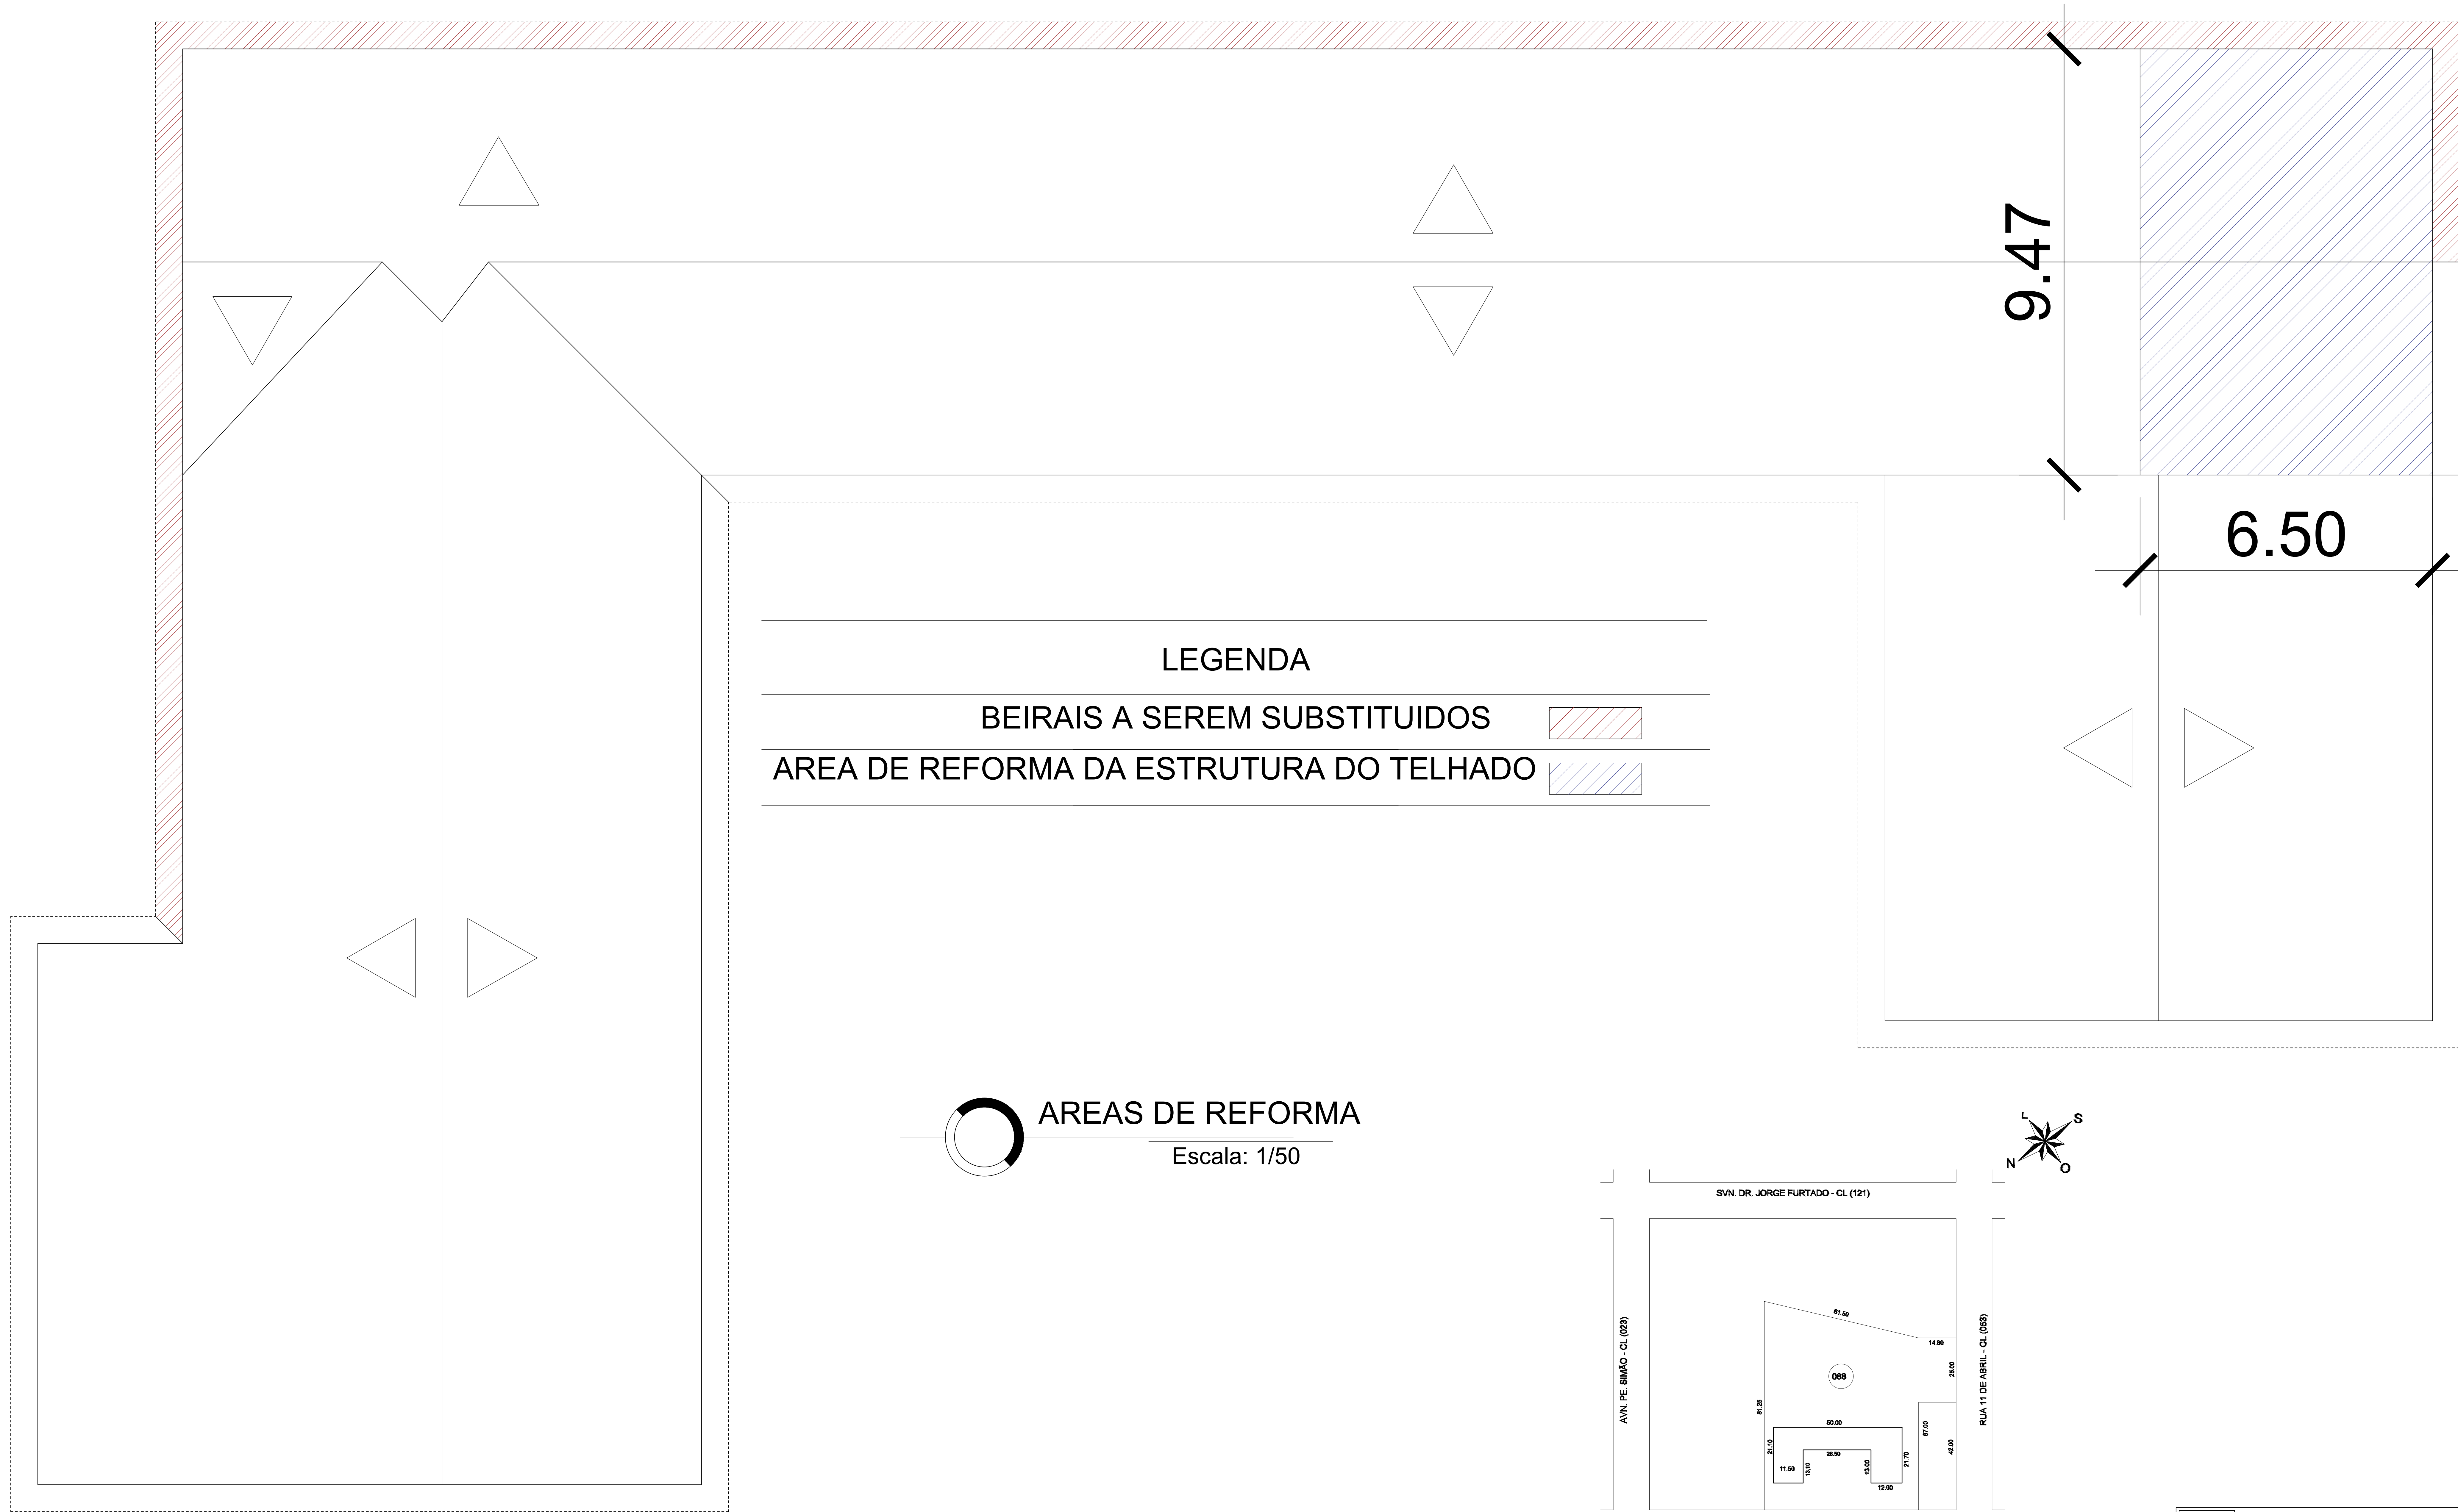

AREAS DE REFORMA

Escala: 1/50

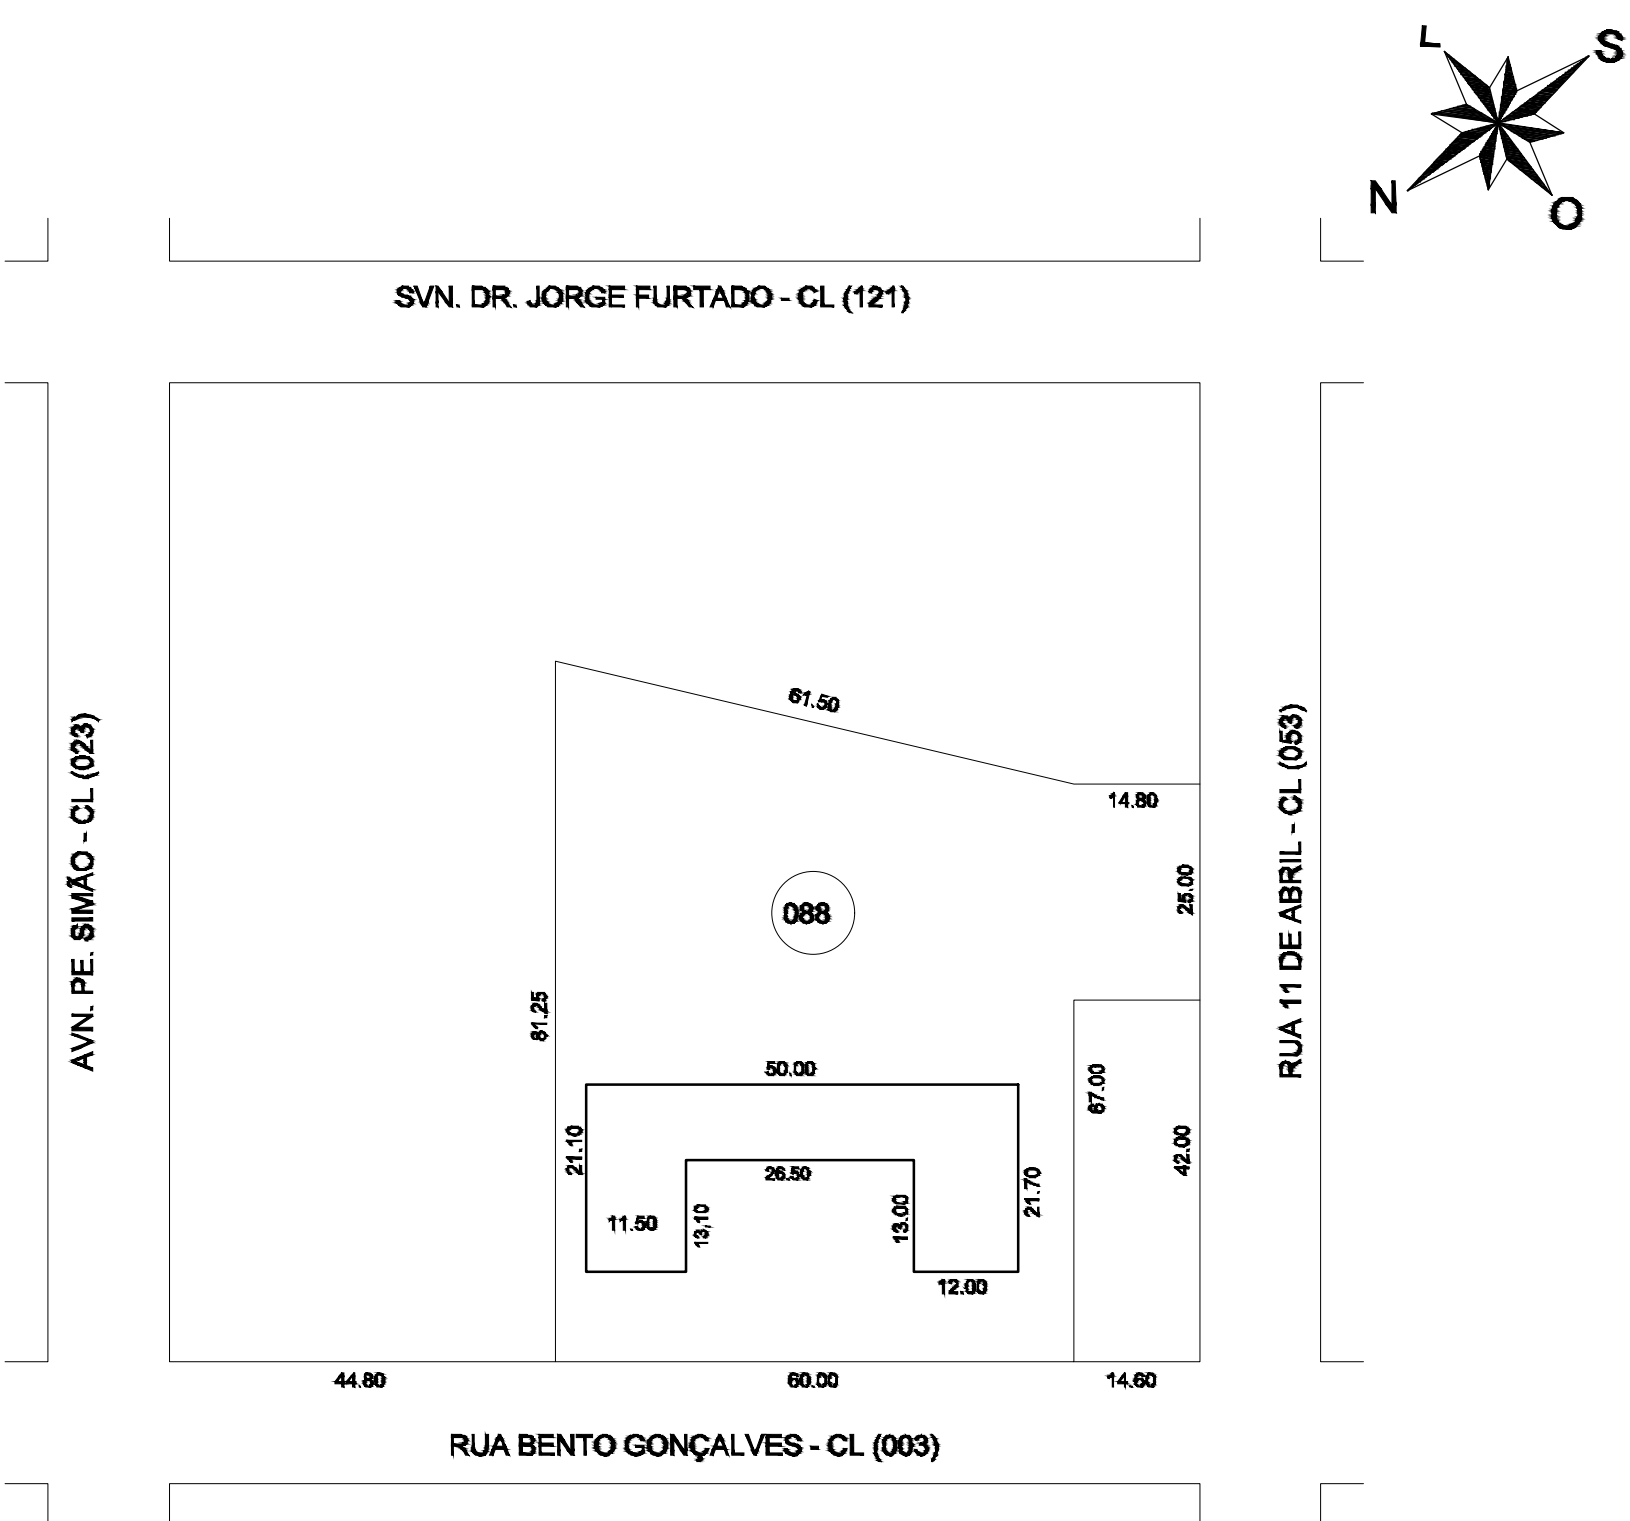

PREFEITURA MUNICIPAL DE MOSTARDAS			
RUA BENTO GONÇALVES, Nº1020, FONE (51) 367 311 66			
OBRA: Reforma Telhado escola Marcelo Gama	ESCALA: Escala Indicada	ÁREA: 1036 m²	FORMATO: A0
DISCRIMINAÇÃO: VER PRANCHAS	REVISÃO: R.00 R.00	PRANCHAS: 01/01	
PROJETO REFORMA TELHADO ESCOLA MARCELO GAMA			
ENDEREÇO: RUA BENTO GONÇALVES 1233 BARRIO: CENTRO MOSTARADAS/RS		Prefeito Municipal Mônica Batista Pedone de Souza RESP. TÉCNICO:	
COLABORAÇÃO:			
DATA: OUTUBRO/2020	Engº CIVIL FELIPE FAVRETTO, CREA-RS: 222320		