

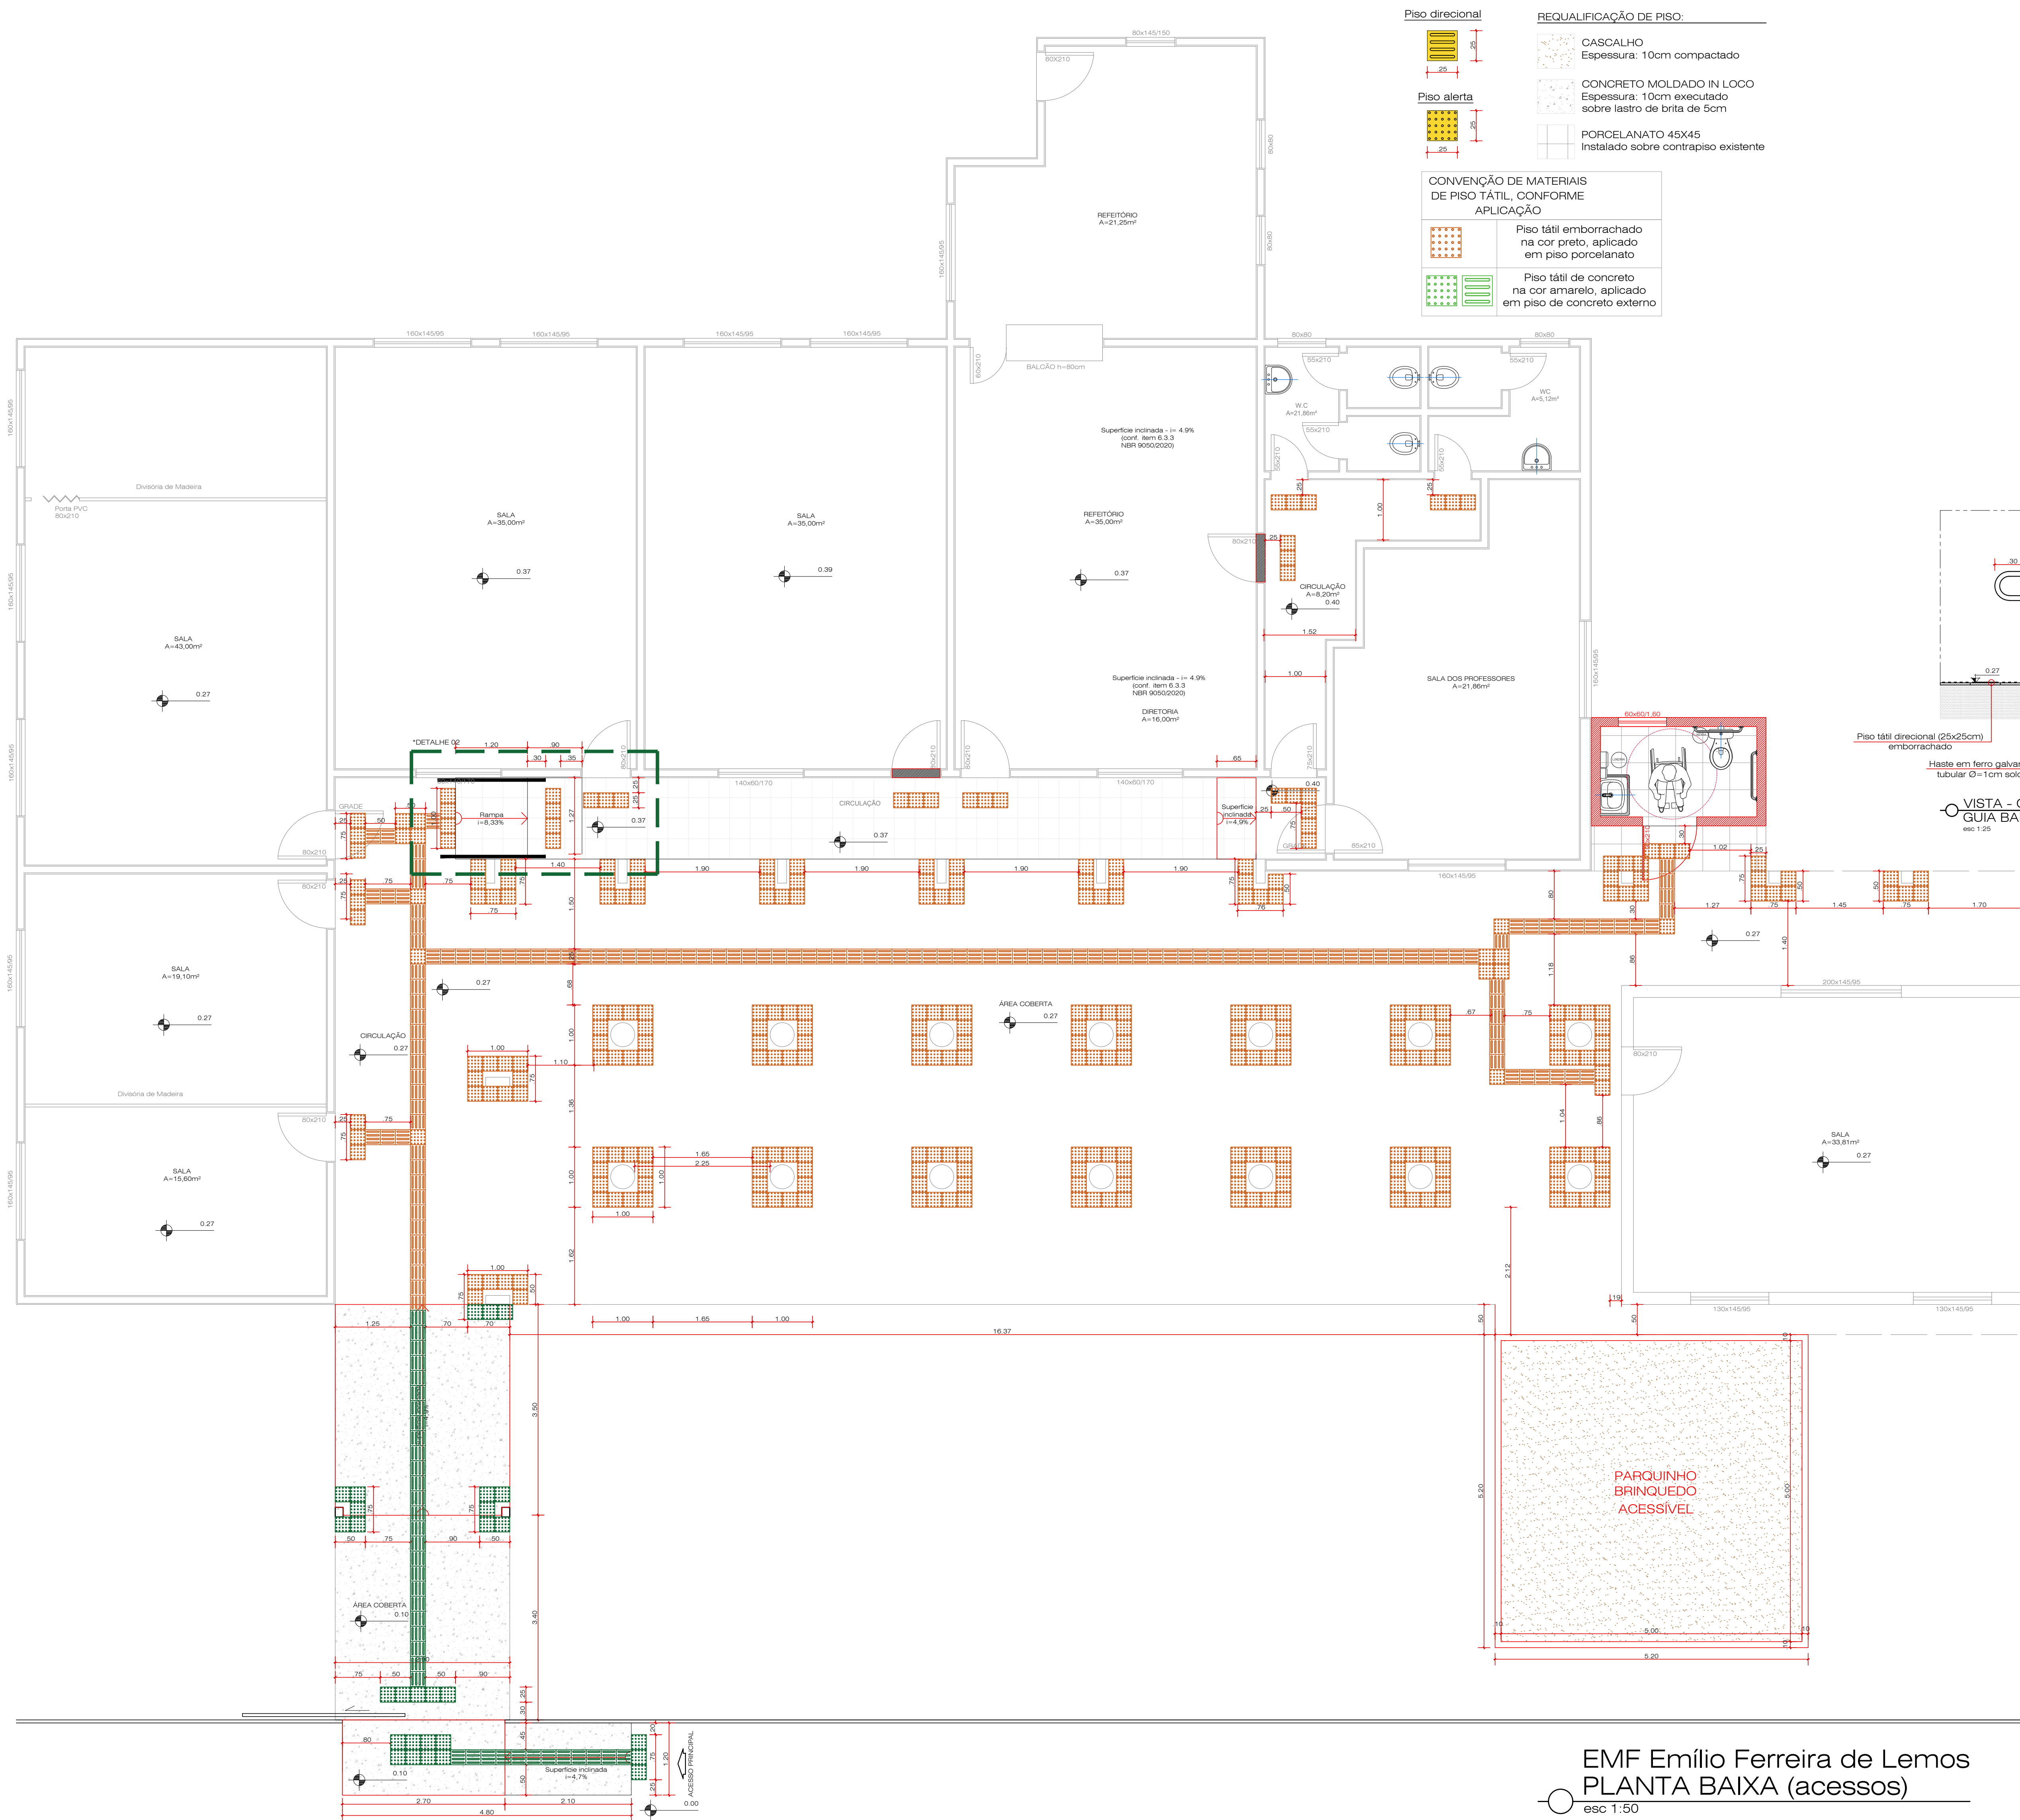
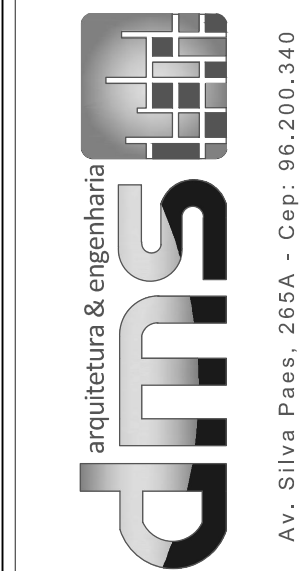
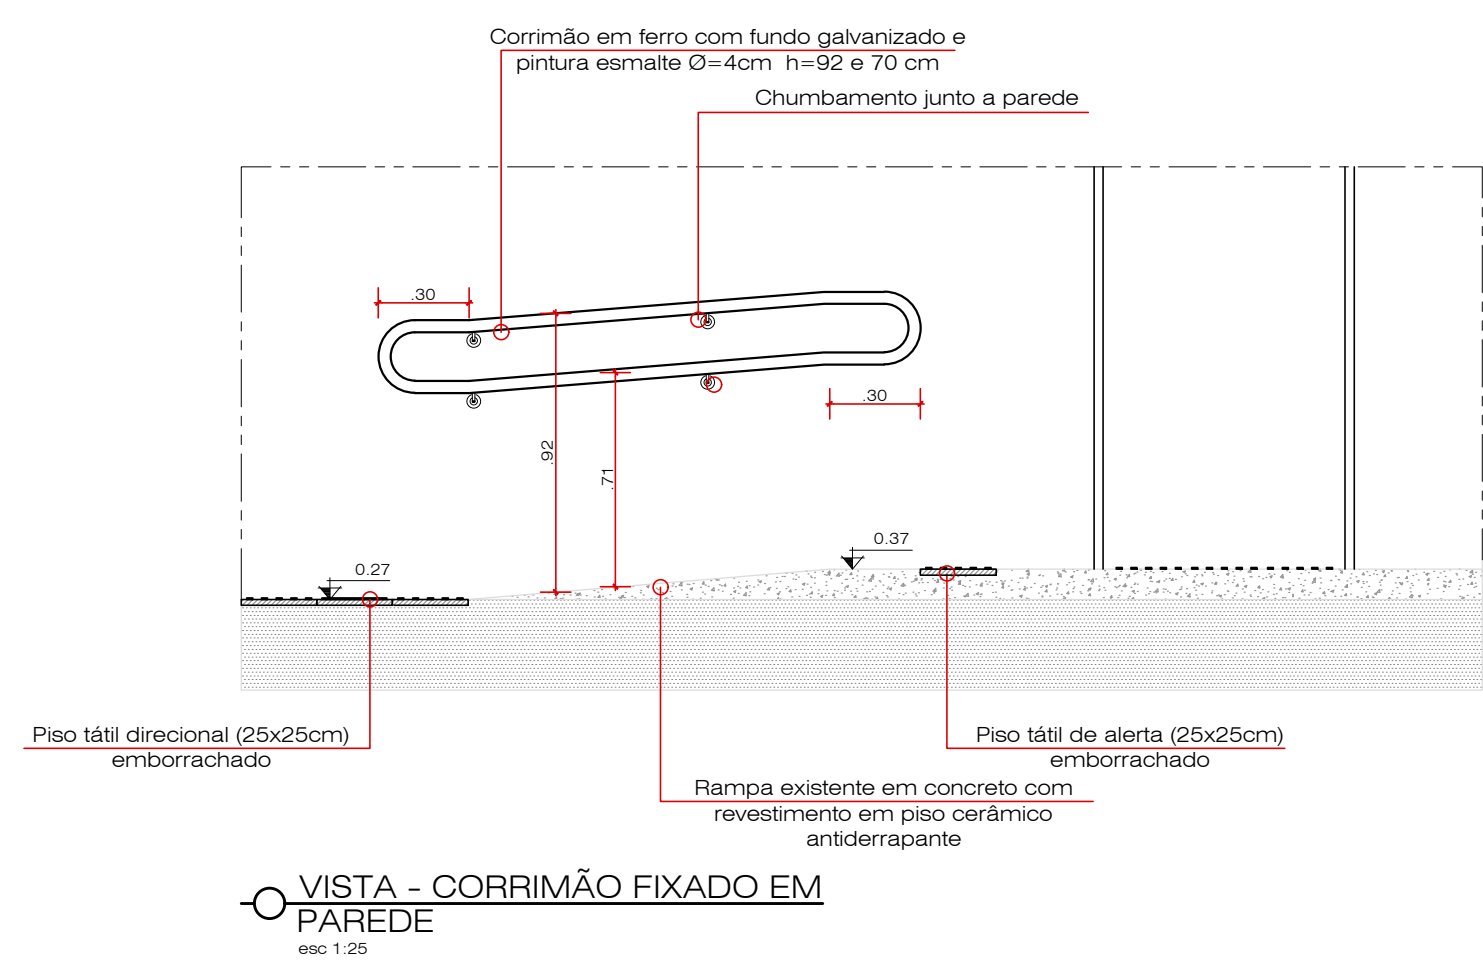


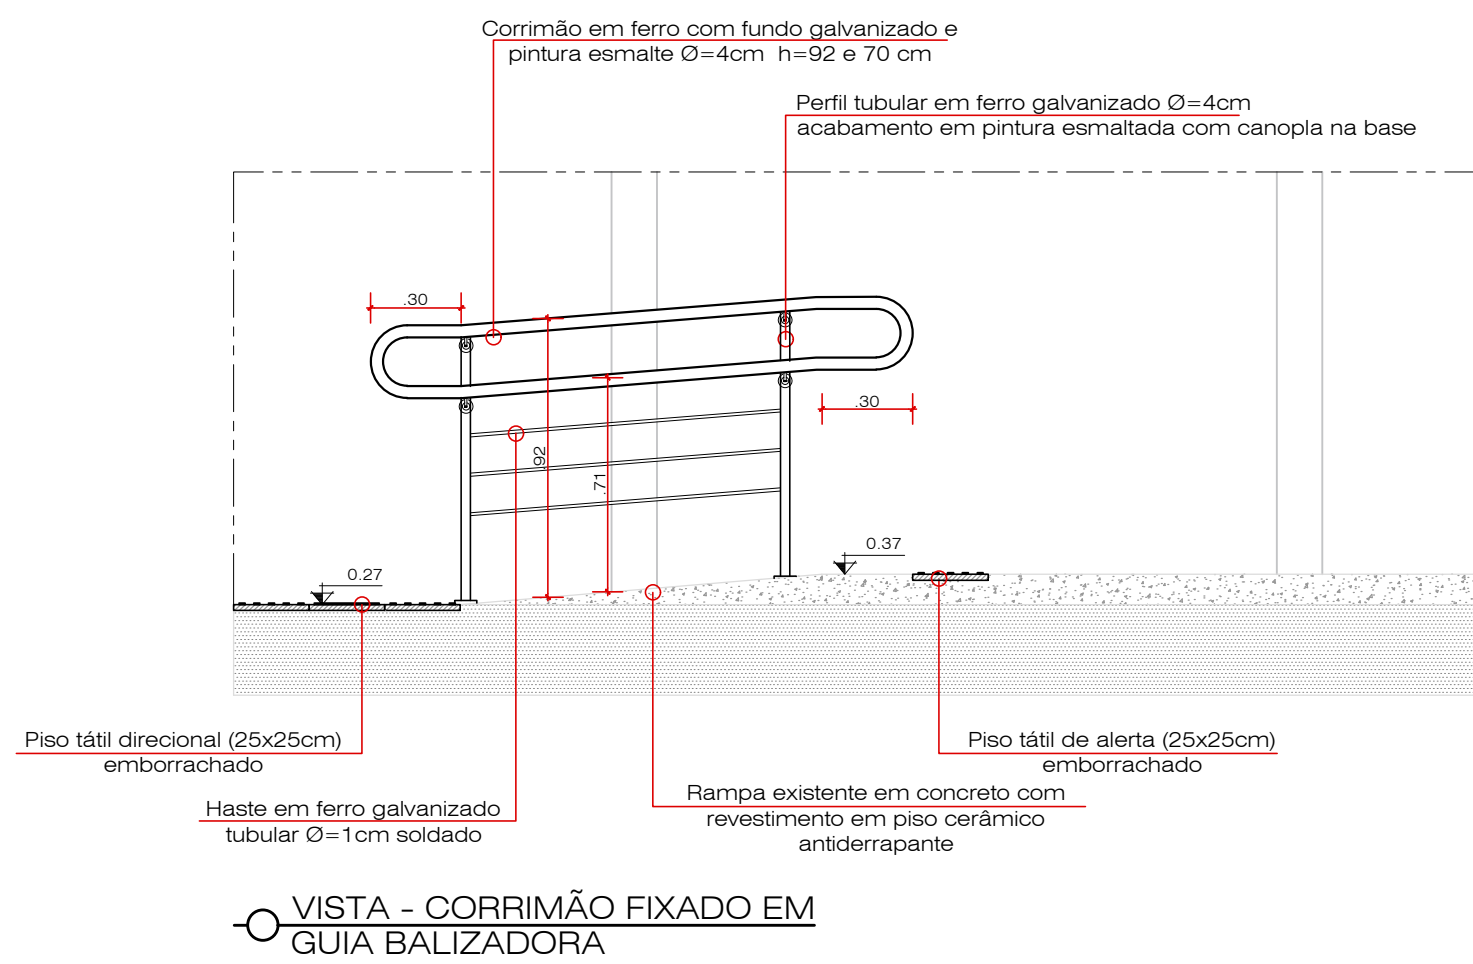

EMF Emílio Ferreira de Lemos
PLANTA BAIXA (acessos)
esc 1:50

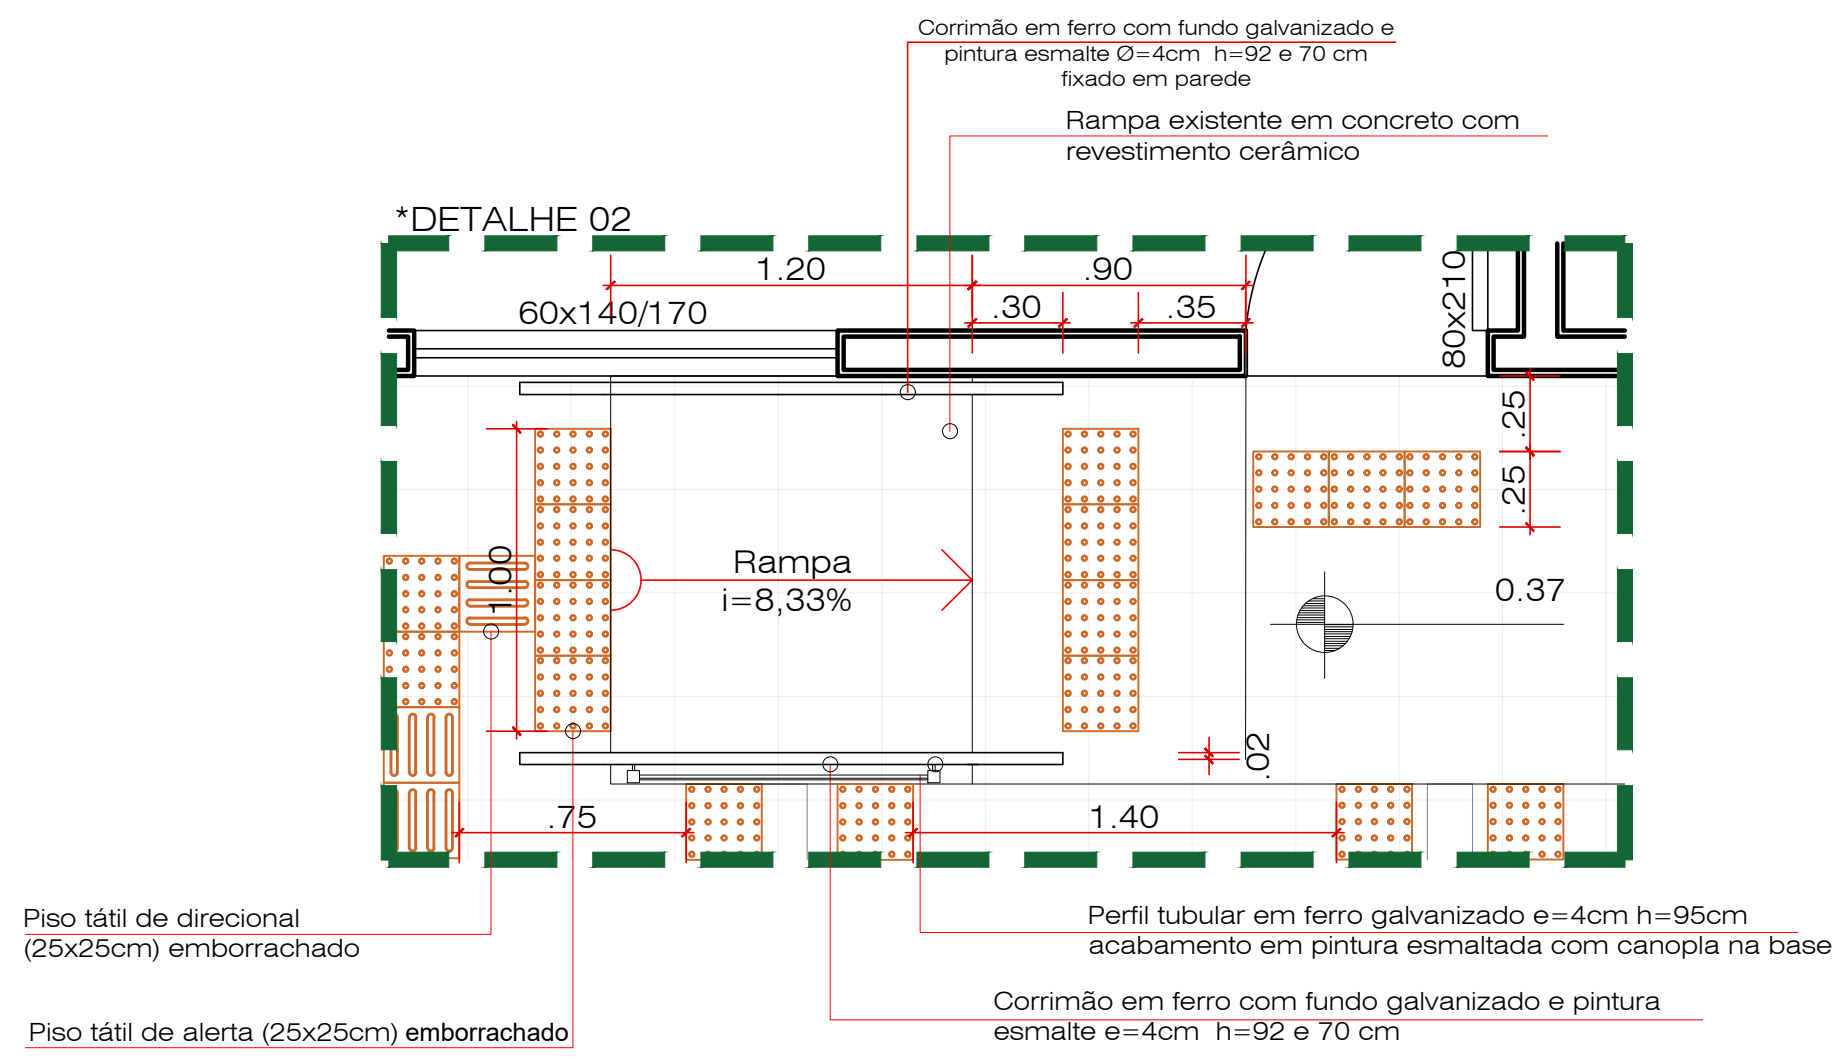

Arquitetura & Engenharia

Av. Silveira Pass. 255A - Cep: 96.200-340
Criciúma - SC
CNPJ: 08.000.922/0001-40

Projeto de Adequação de Acessibilidade

PLANTA DE ACESSOS E PERCURSOS/DETALHAM. DE RAMPAS

EMF EMÍLIO FERREIRA DE LEMOS

RSCS-101, Km 244, Valim

MUNICÍPIO DE MOSTARDAS

CNPJ: 88.000.922/0001-40

Responsável Técnico do Projeto:

Lenon Lopes Westphal - Eng. Civil CREA/RS 205.087

Equipe técnica:

Arq. e Urbanista Marina Norberg
Eng. Civil Daniel Gaudêncio G. da Silva
Eng. Civil Rodrigo Marques de Freitas
Assist. Eng. Civil Helena Almeida

Escala:

Indi- cada

Desenho: ARQ

Folha: 02/03

Data: 20/01/2022

Arquivo digital: Clientes\2021\1506_Mostardas_Projeto Executivo