


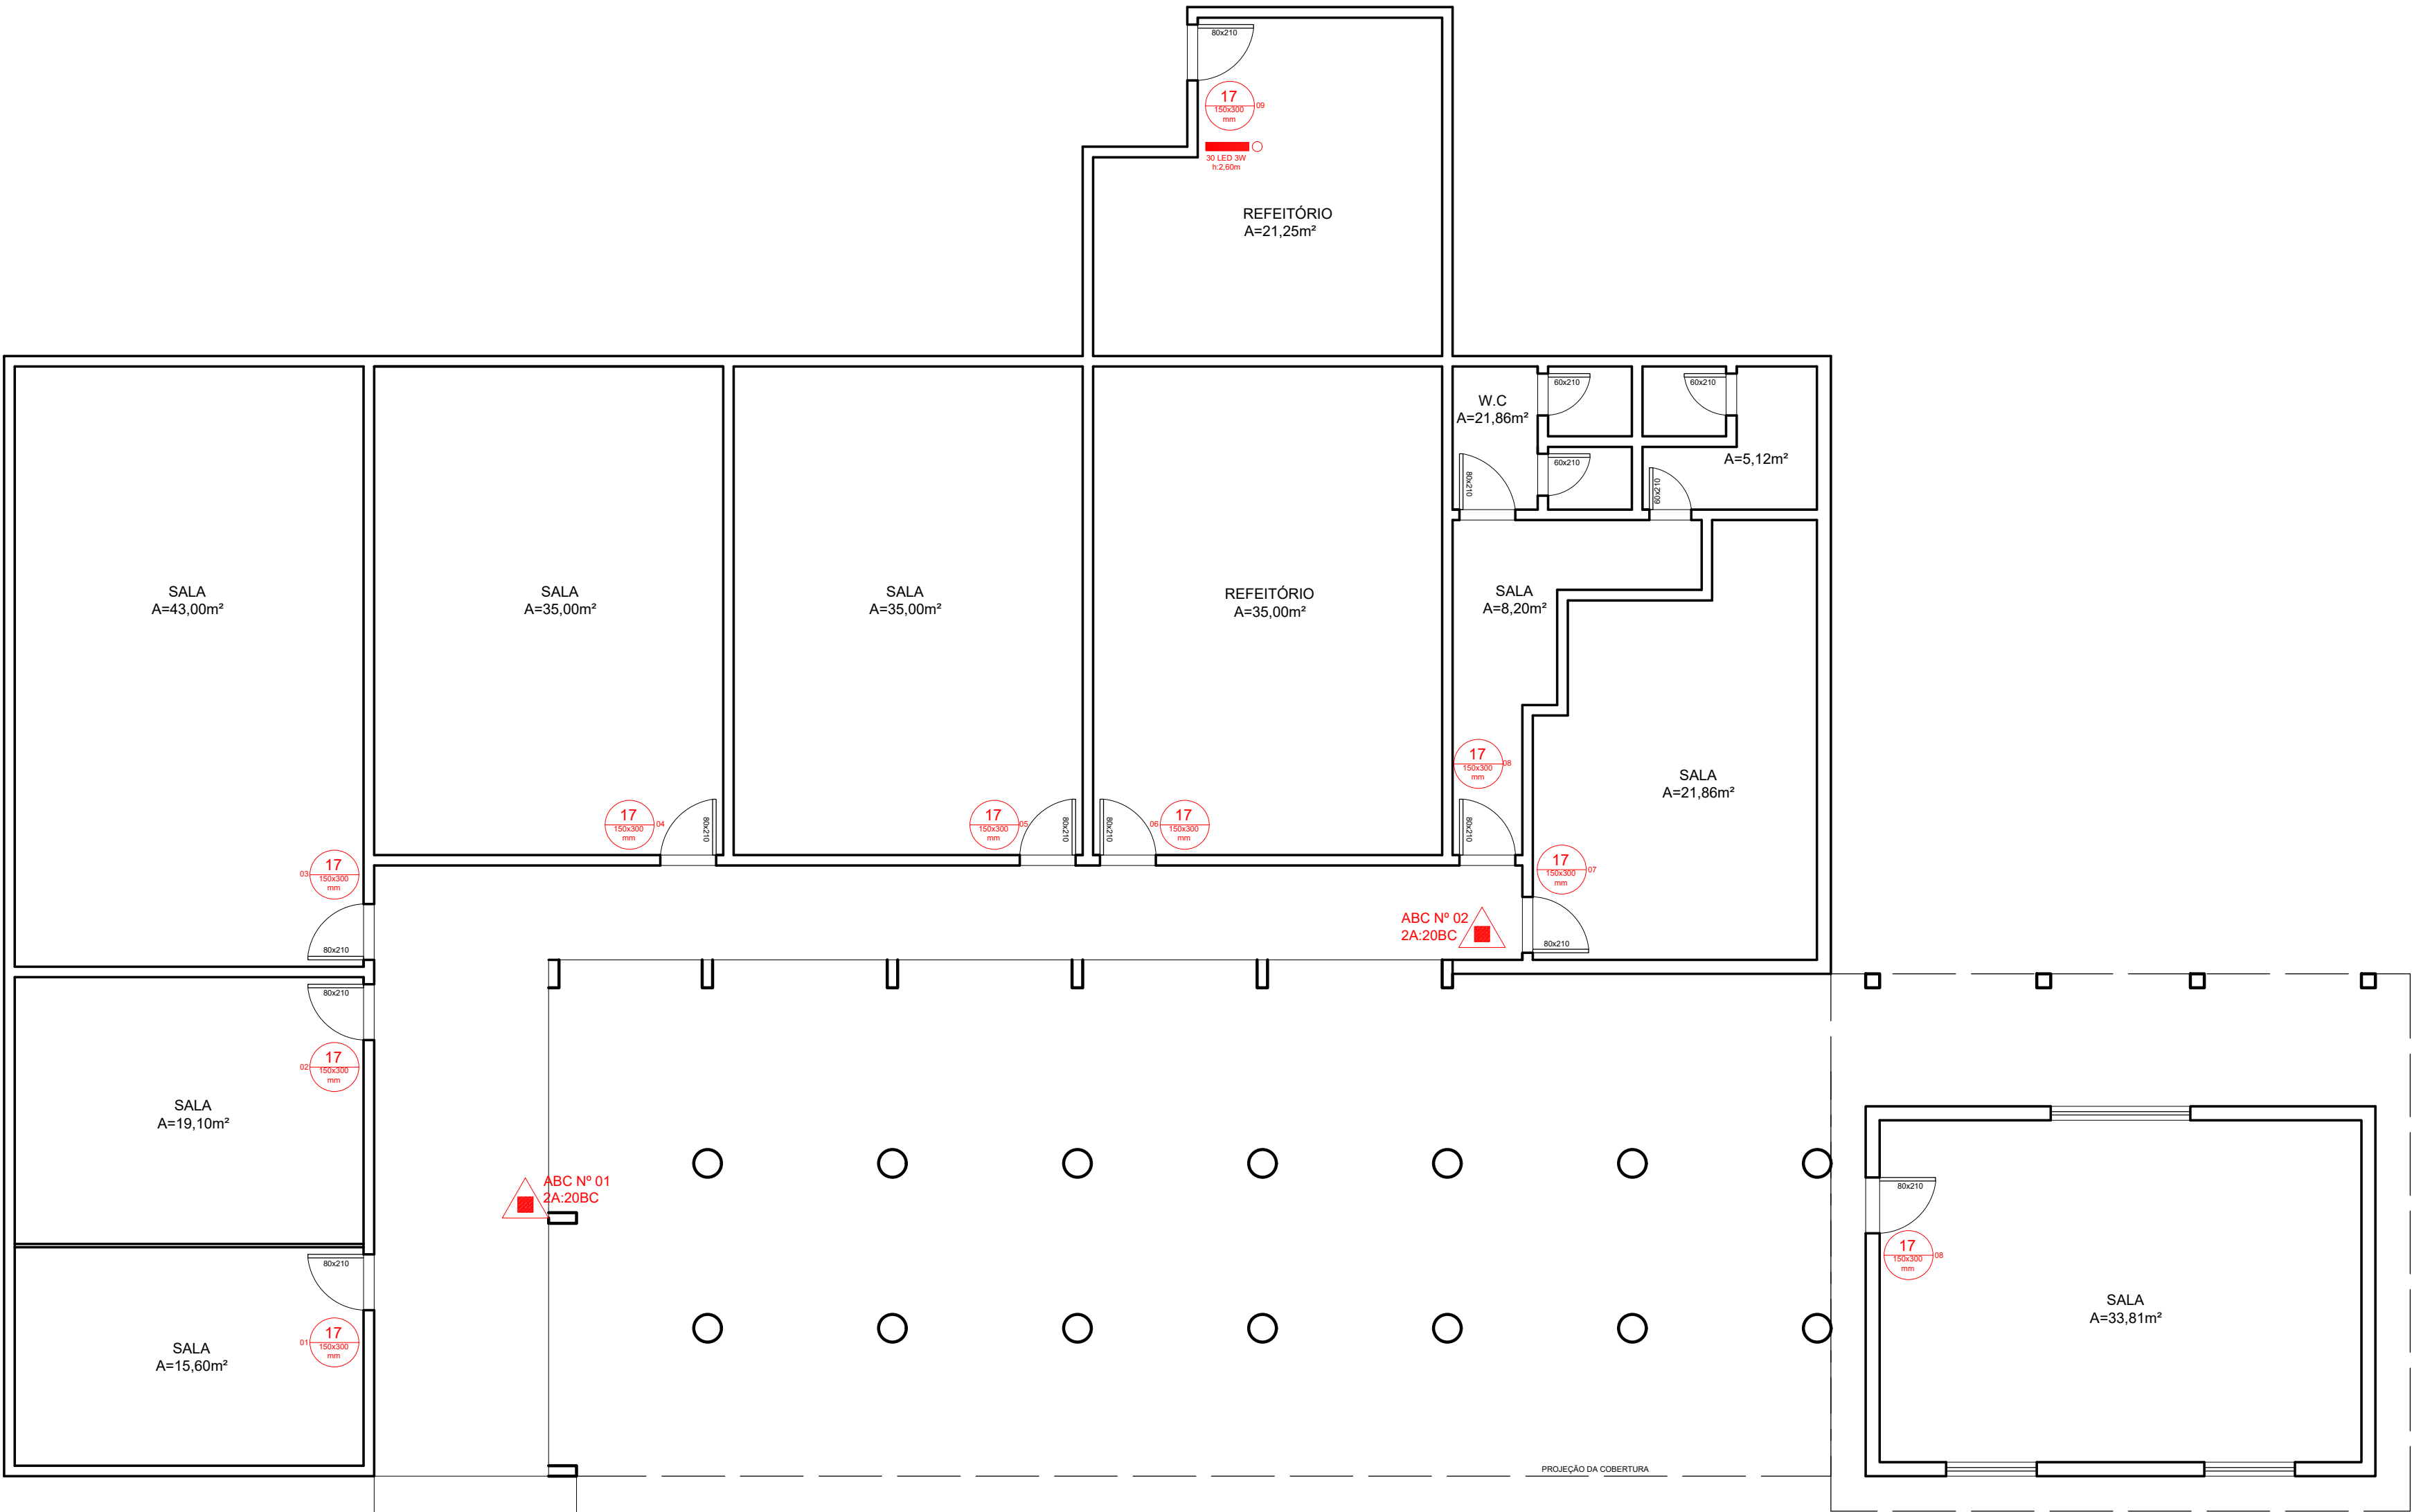

PLANTA BAIXA PAV. TÉRREO
Esc 1:75

Gás
A=2,00m²
BG-N° 03
20BC

LEGENDA		
	Extintor Tipo Espuma	
	Extintor Pó Tipo BC	
	Extintor Tipo CO2	
	Extintor Tipo Água Pressur.	
	Extintor Pó Tipo ABC	
LEGENDA SINALIZAÇÃO FOTOLUMINESCENTE		CÓDIGO
	Proibido Fumar	1 100 mm
	Indicação Sentido de Saída	13 100x300 mm
	Indicação Sentido de Saída	13 100x300 mm
	Indicação Sentido de Saída Escada	16 100x300 mm
	Indicação de Saída Sobre Porta	17 150x300 mm
	Risco de Choque Elétrico	9 100 mm
ACESSO A VIATURA		

PPCI - Plano de Prevenção e Proteção Contra Incêndio

E.M.E.F. EMÍLIO FERREIRA DE LEMOS

RSC-101, KM 244 Valim, Zona Rural - MOSTARDAS/RS

PROPRIETÁRIO: MUNICÍPIO DE MOSTARDAS	NATUREZA DA OCUPAÇÃO: 8512-1/00 - Educação Infantil - Pré Escola. 8513-9/00 - Ensino fundamental.	ESCALA: INDICADA
RESPONSÁVEL TÉCNICO: ARQ. SENDY NACHTIGAL RAMOS CAU A155744-0	ÁREA TOTAL: 507,43m²	DATA: 13/01/2022
		PRANCHIA: 01