
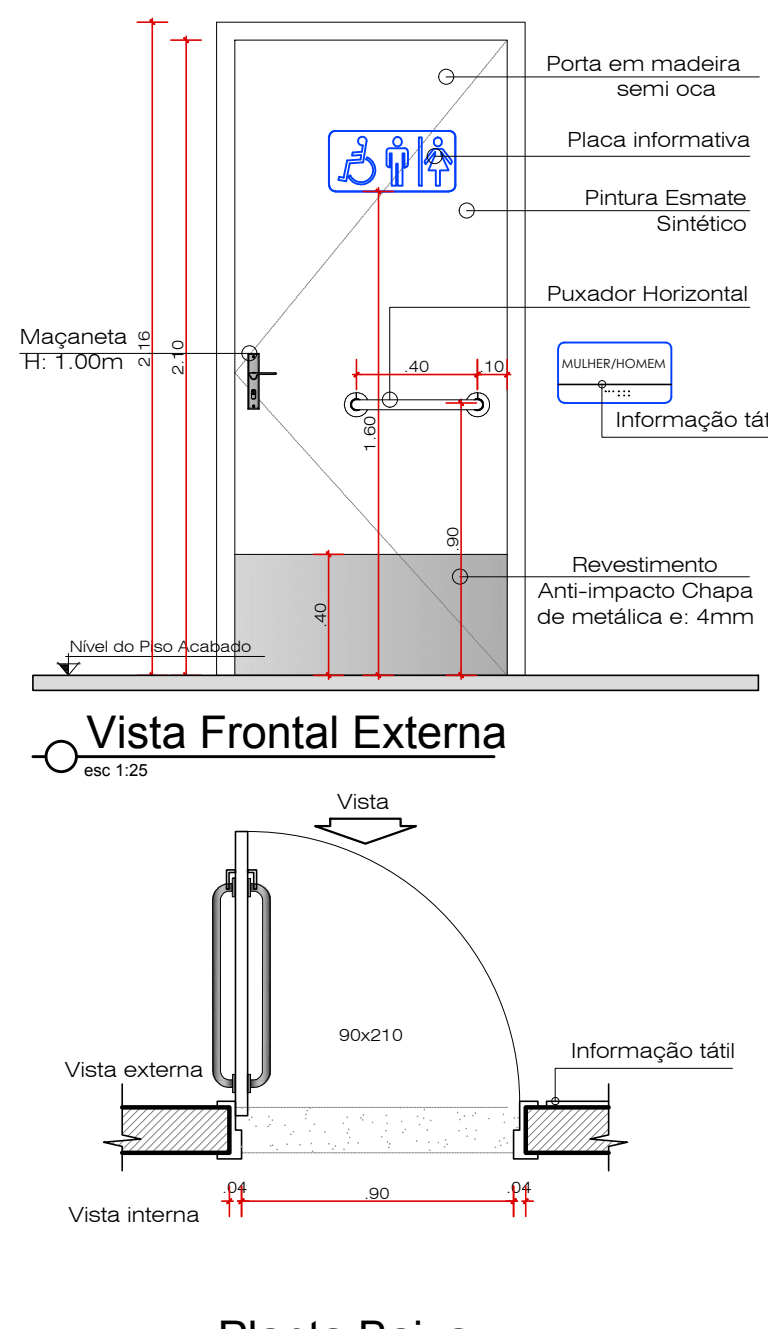
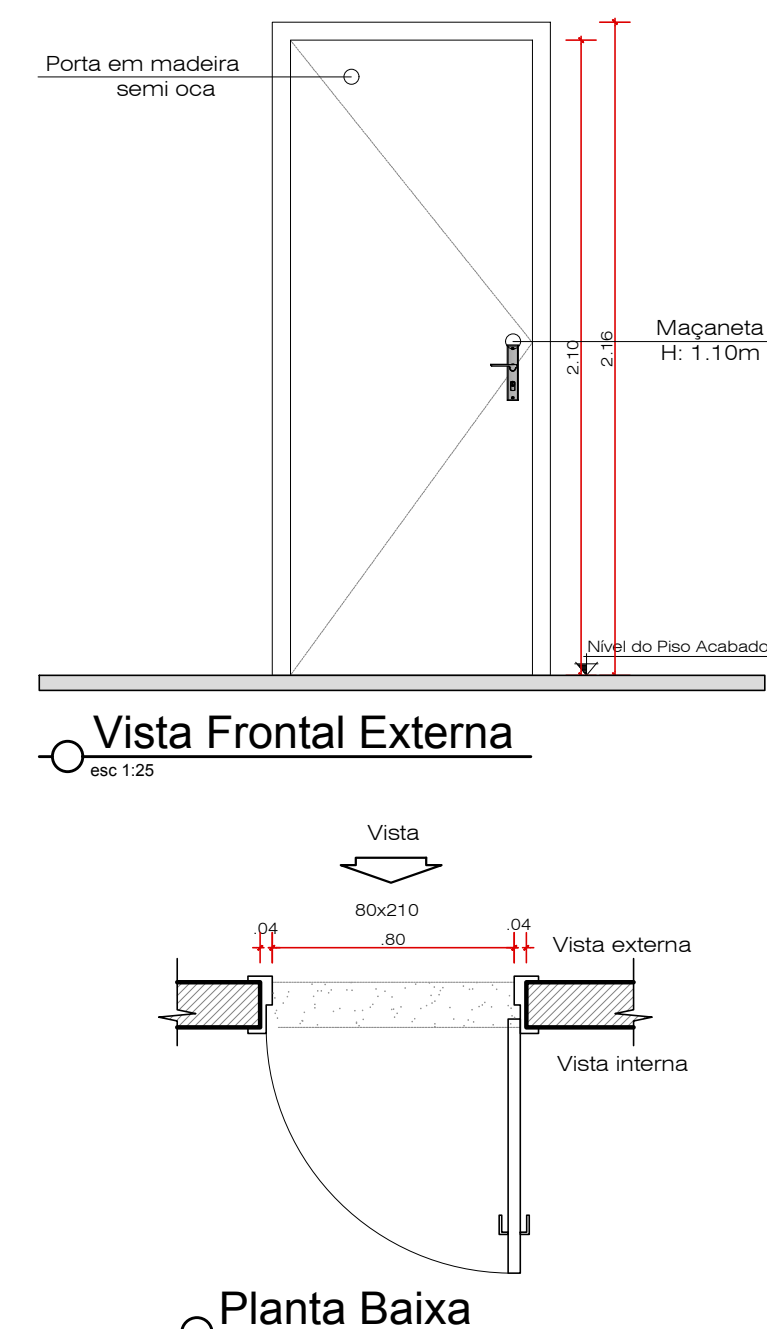
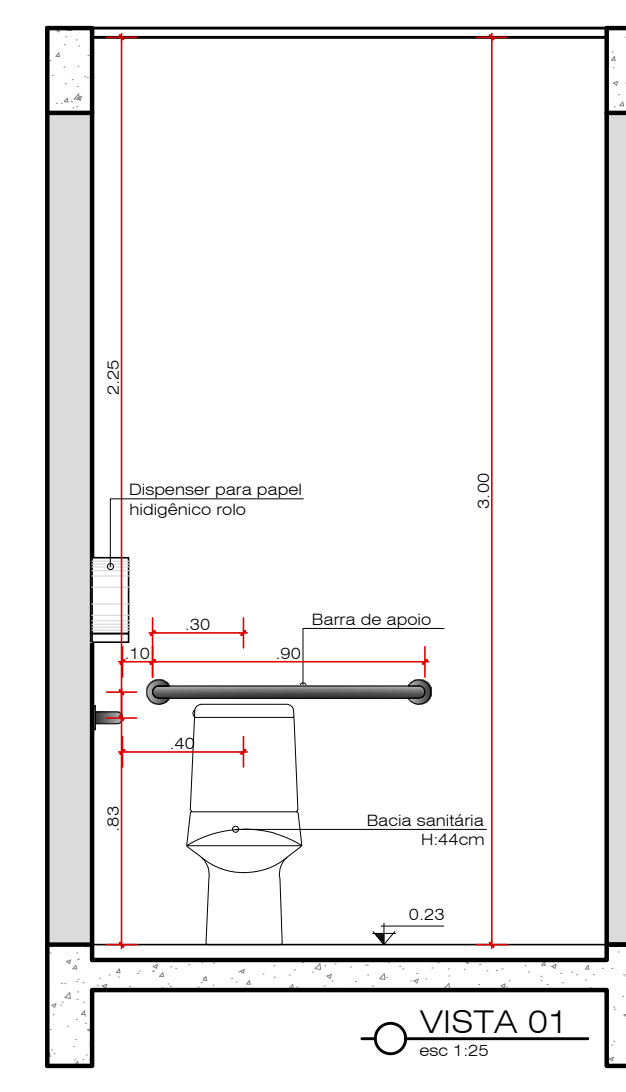
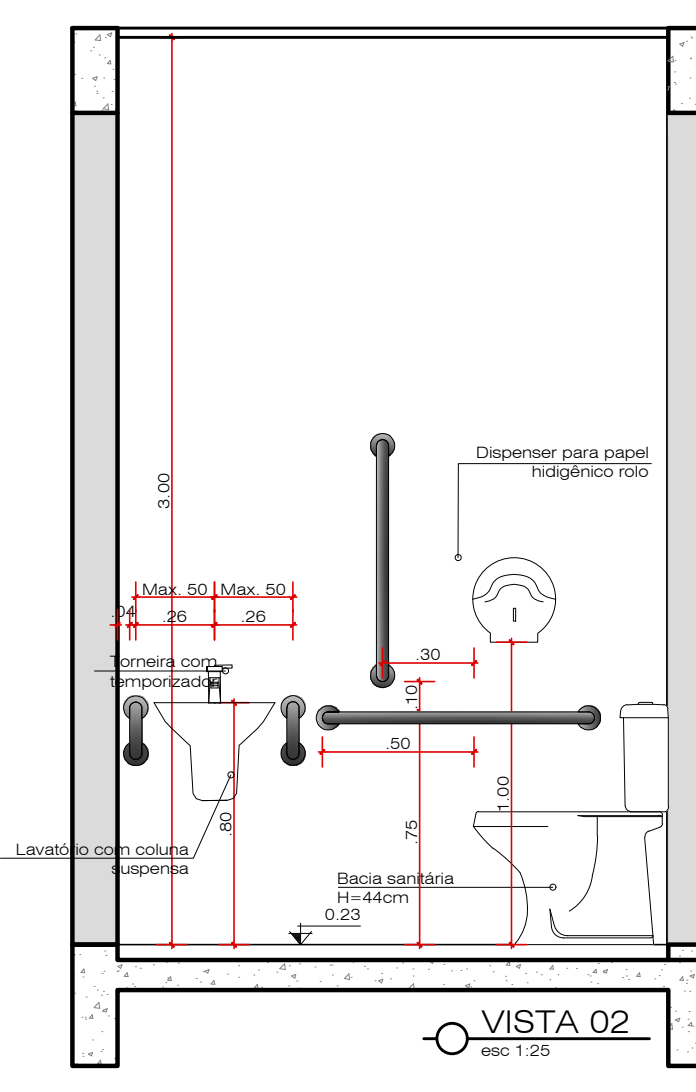
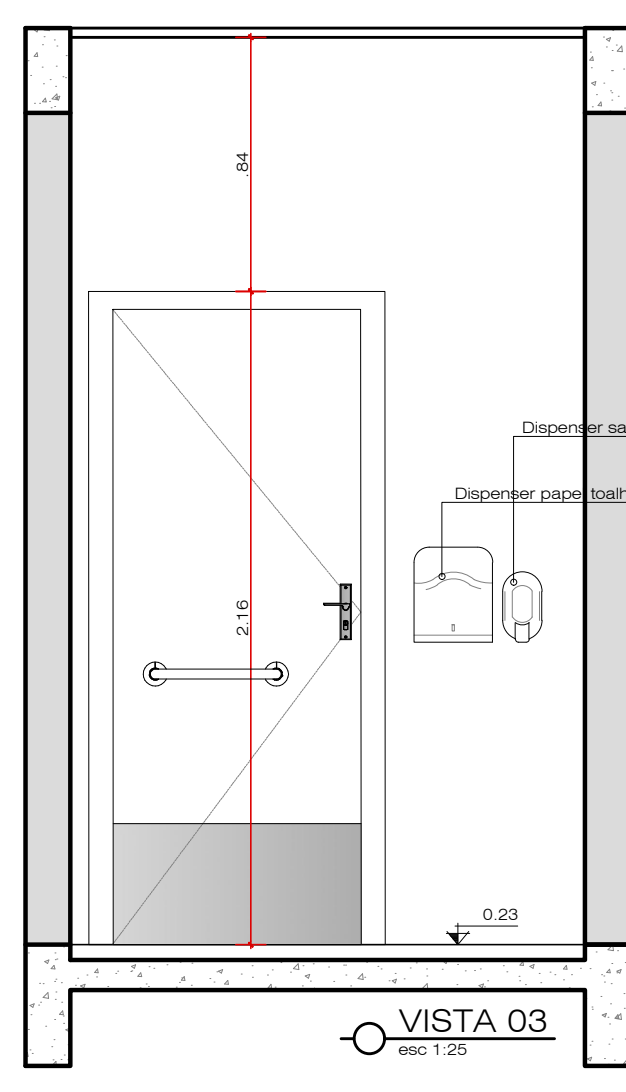
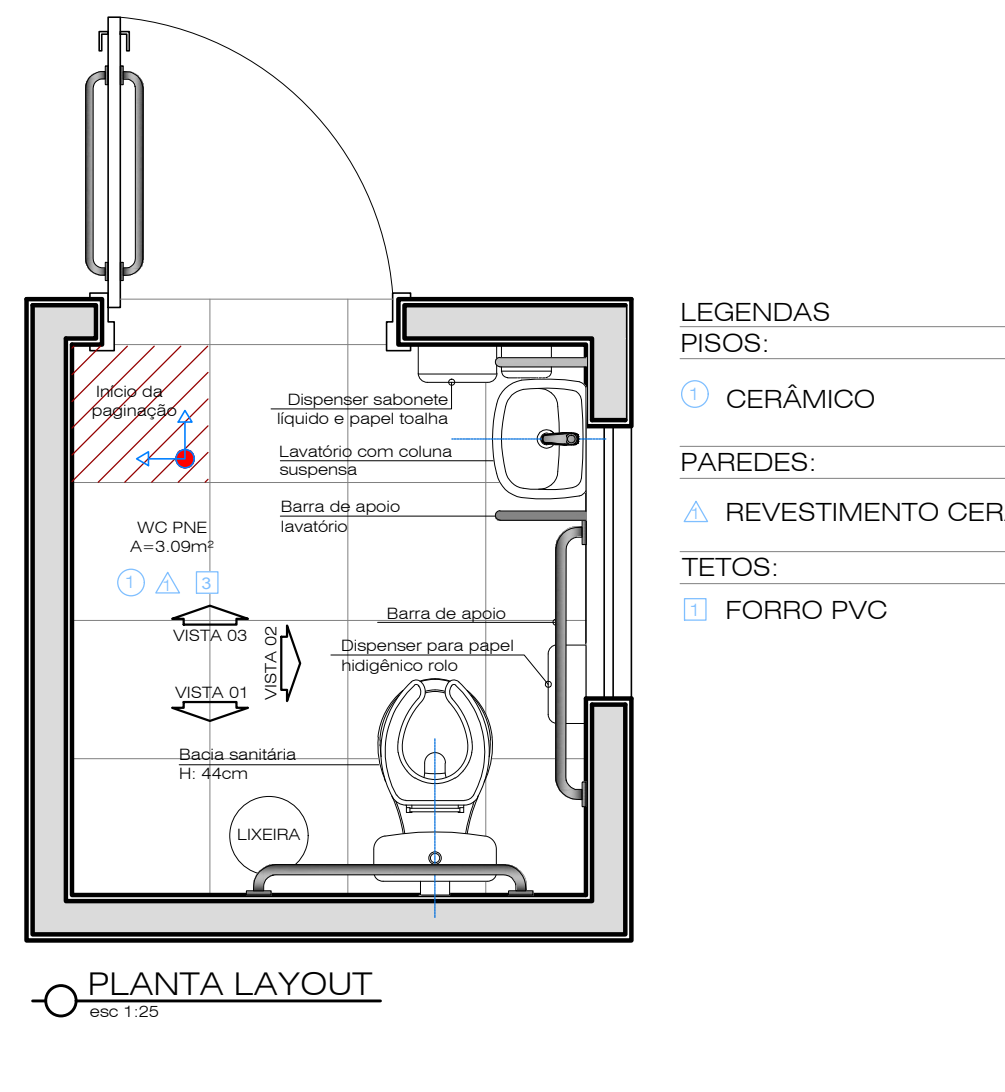


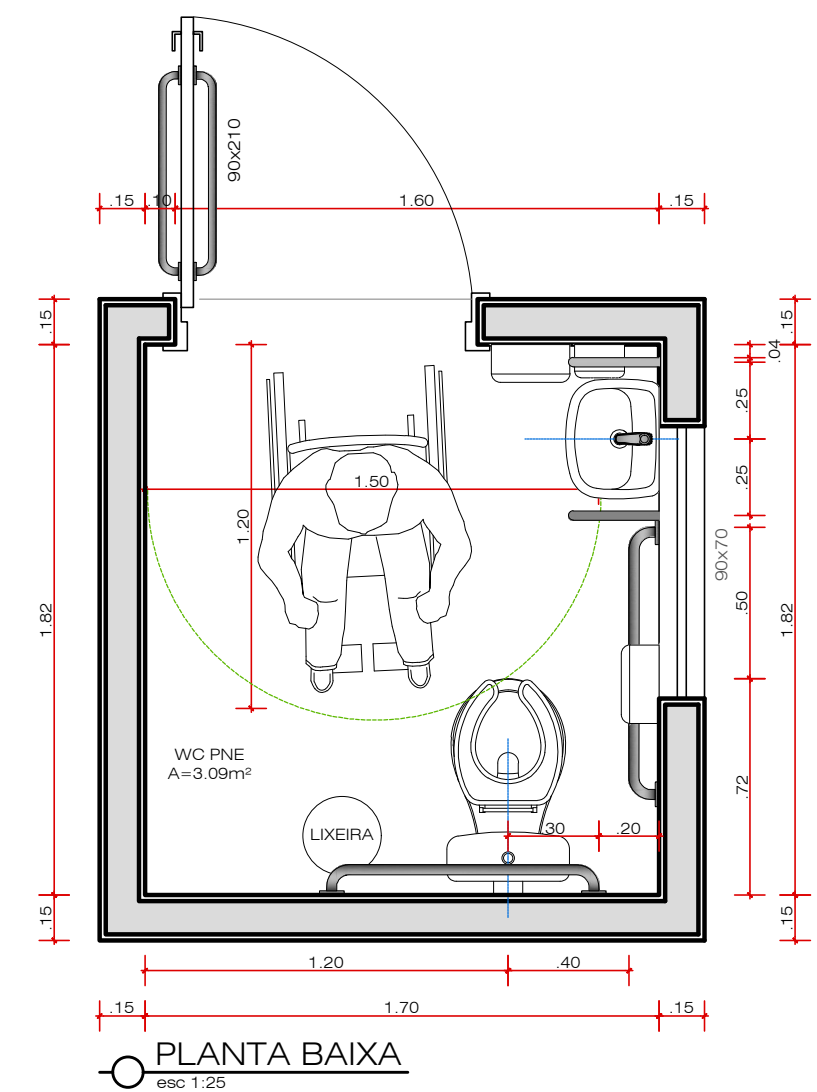

Planta Baixa
esc 1:25

Planta Baixa
esc 1:25

LEGENDAS

Demolição

A Construir

A Manter

OBSERVAÇÕES:

As calçadas e rampas existentes deverão ser demolidas de forma a oferecer condições de construção e nova calçada nos níveis estabelecidos em projeto.



De forma análoga, os pisos e revestimentos existentes nos locais de intervenção deverão ser retirados para oferecer base para as intervenções.

A locação e instalação dos pisos prototípicos se encontra na planta de locação de piso e detalhamento de rampas e calçadas.

Os trechos de todas as portas deverão ser retirados e instaladas maçanetas novas de acordo com padrão estabelecido em material descritivo.

O detalhamento do Banheiro Acessível, representado em detalhamento.

Na área de intervenção do Banheiro Adaptado, deverão ser retirados os pisos cerâmicos e forros. Estão sendo solicitadas a instalação de piso e forro novos nestas áreas.

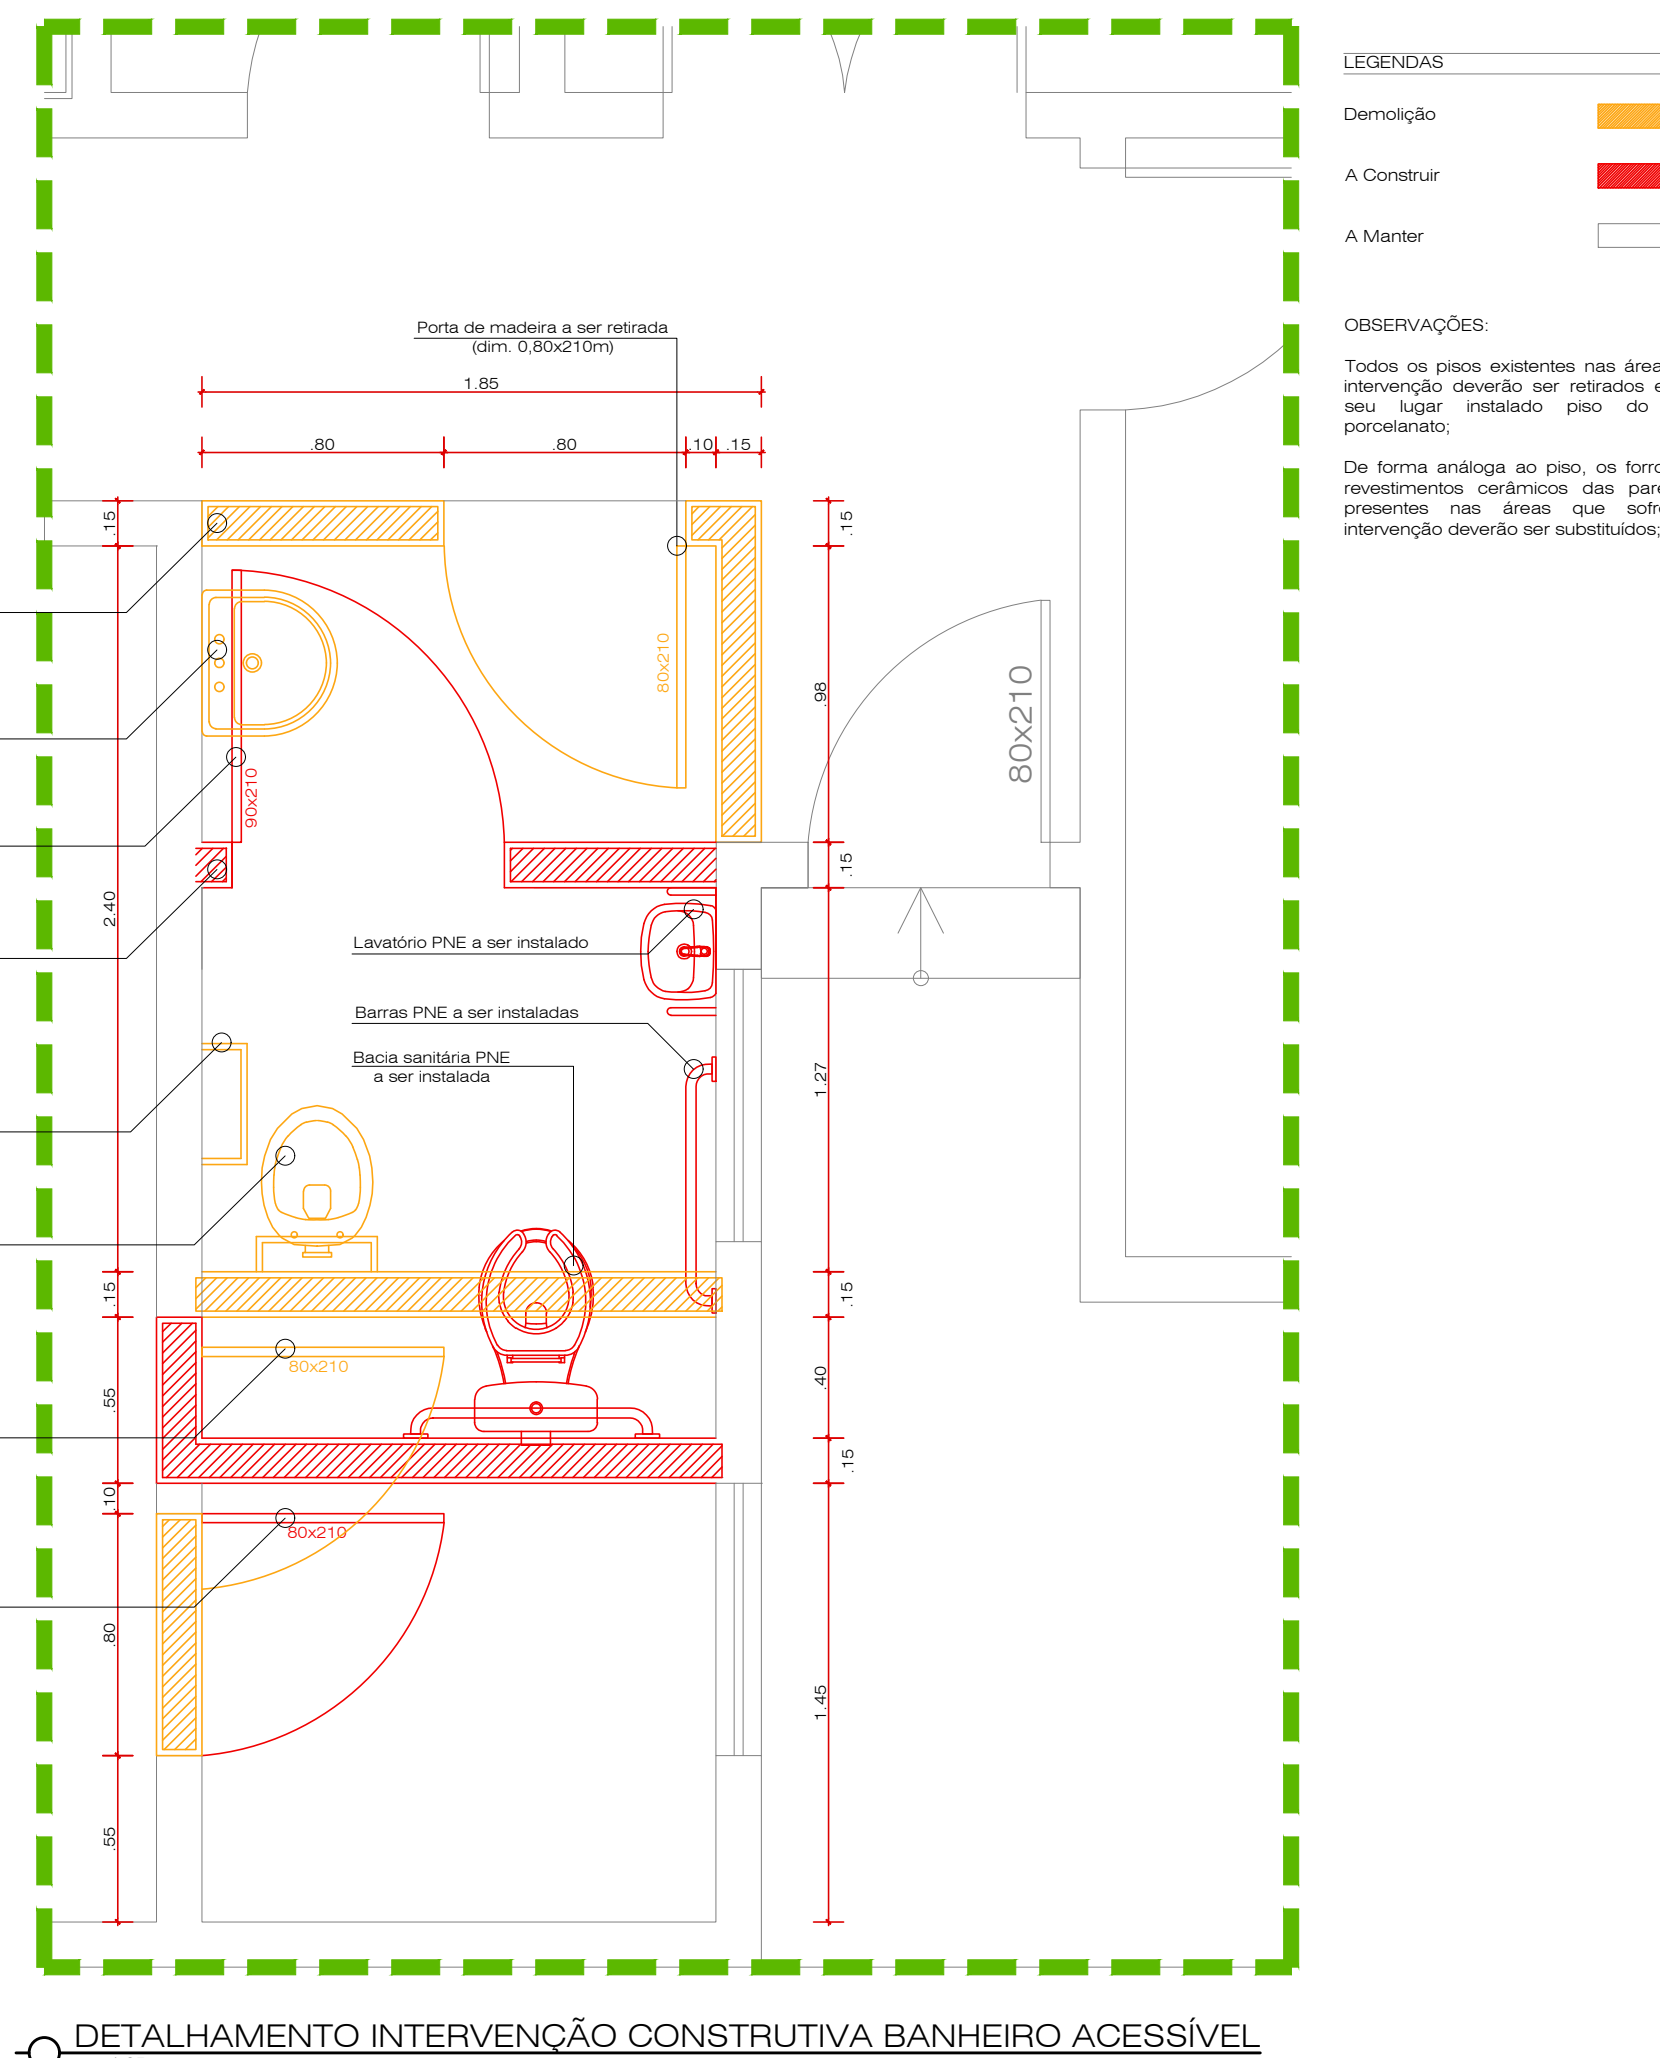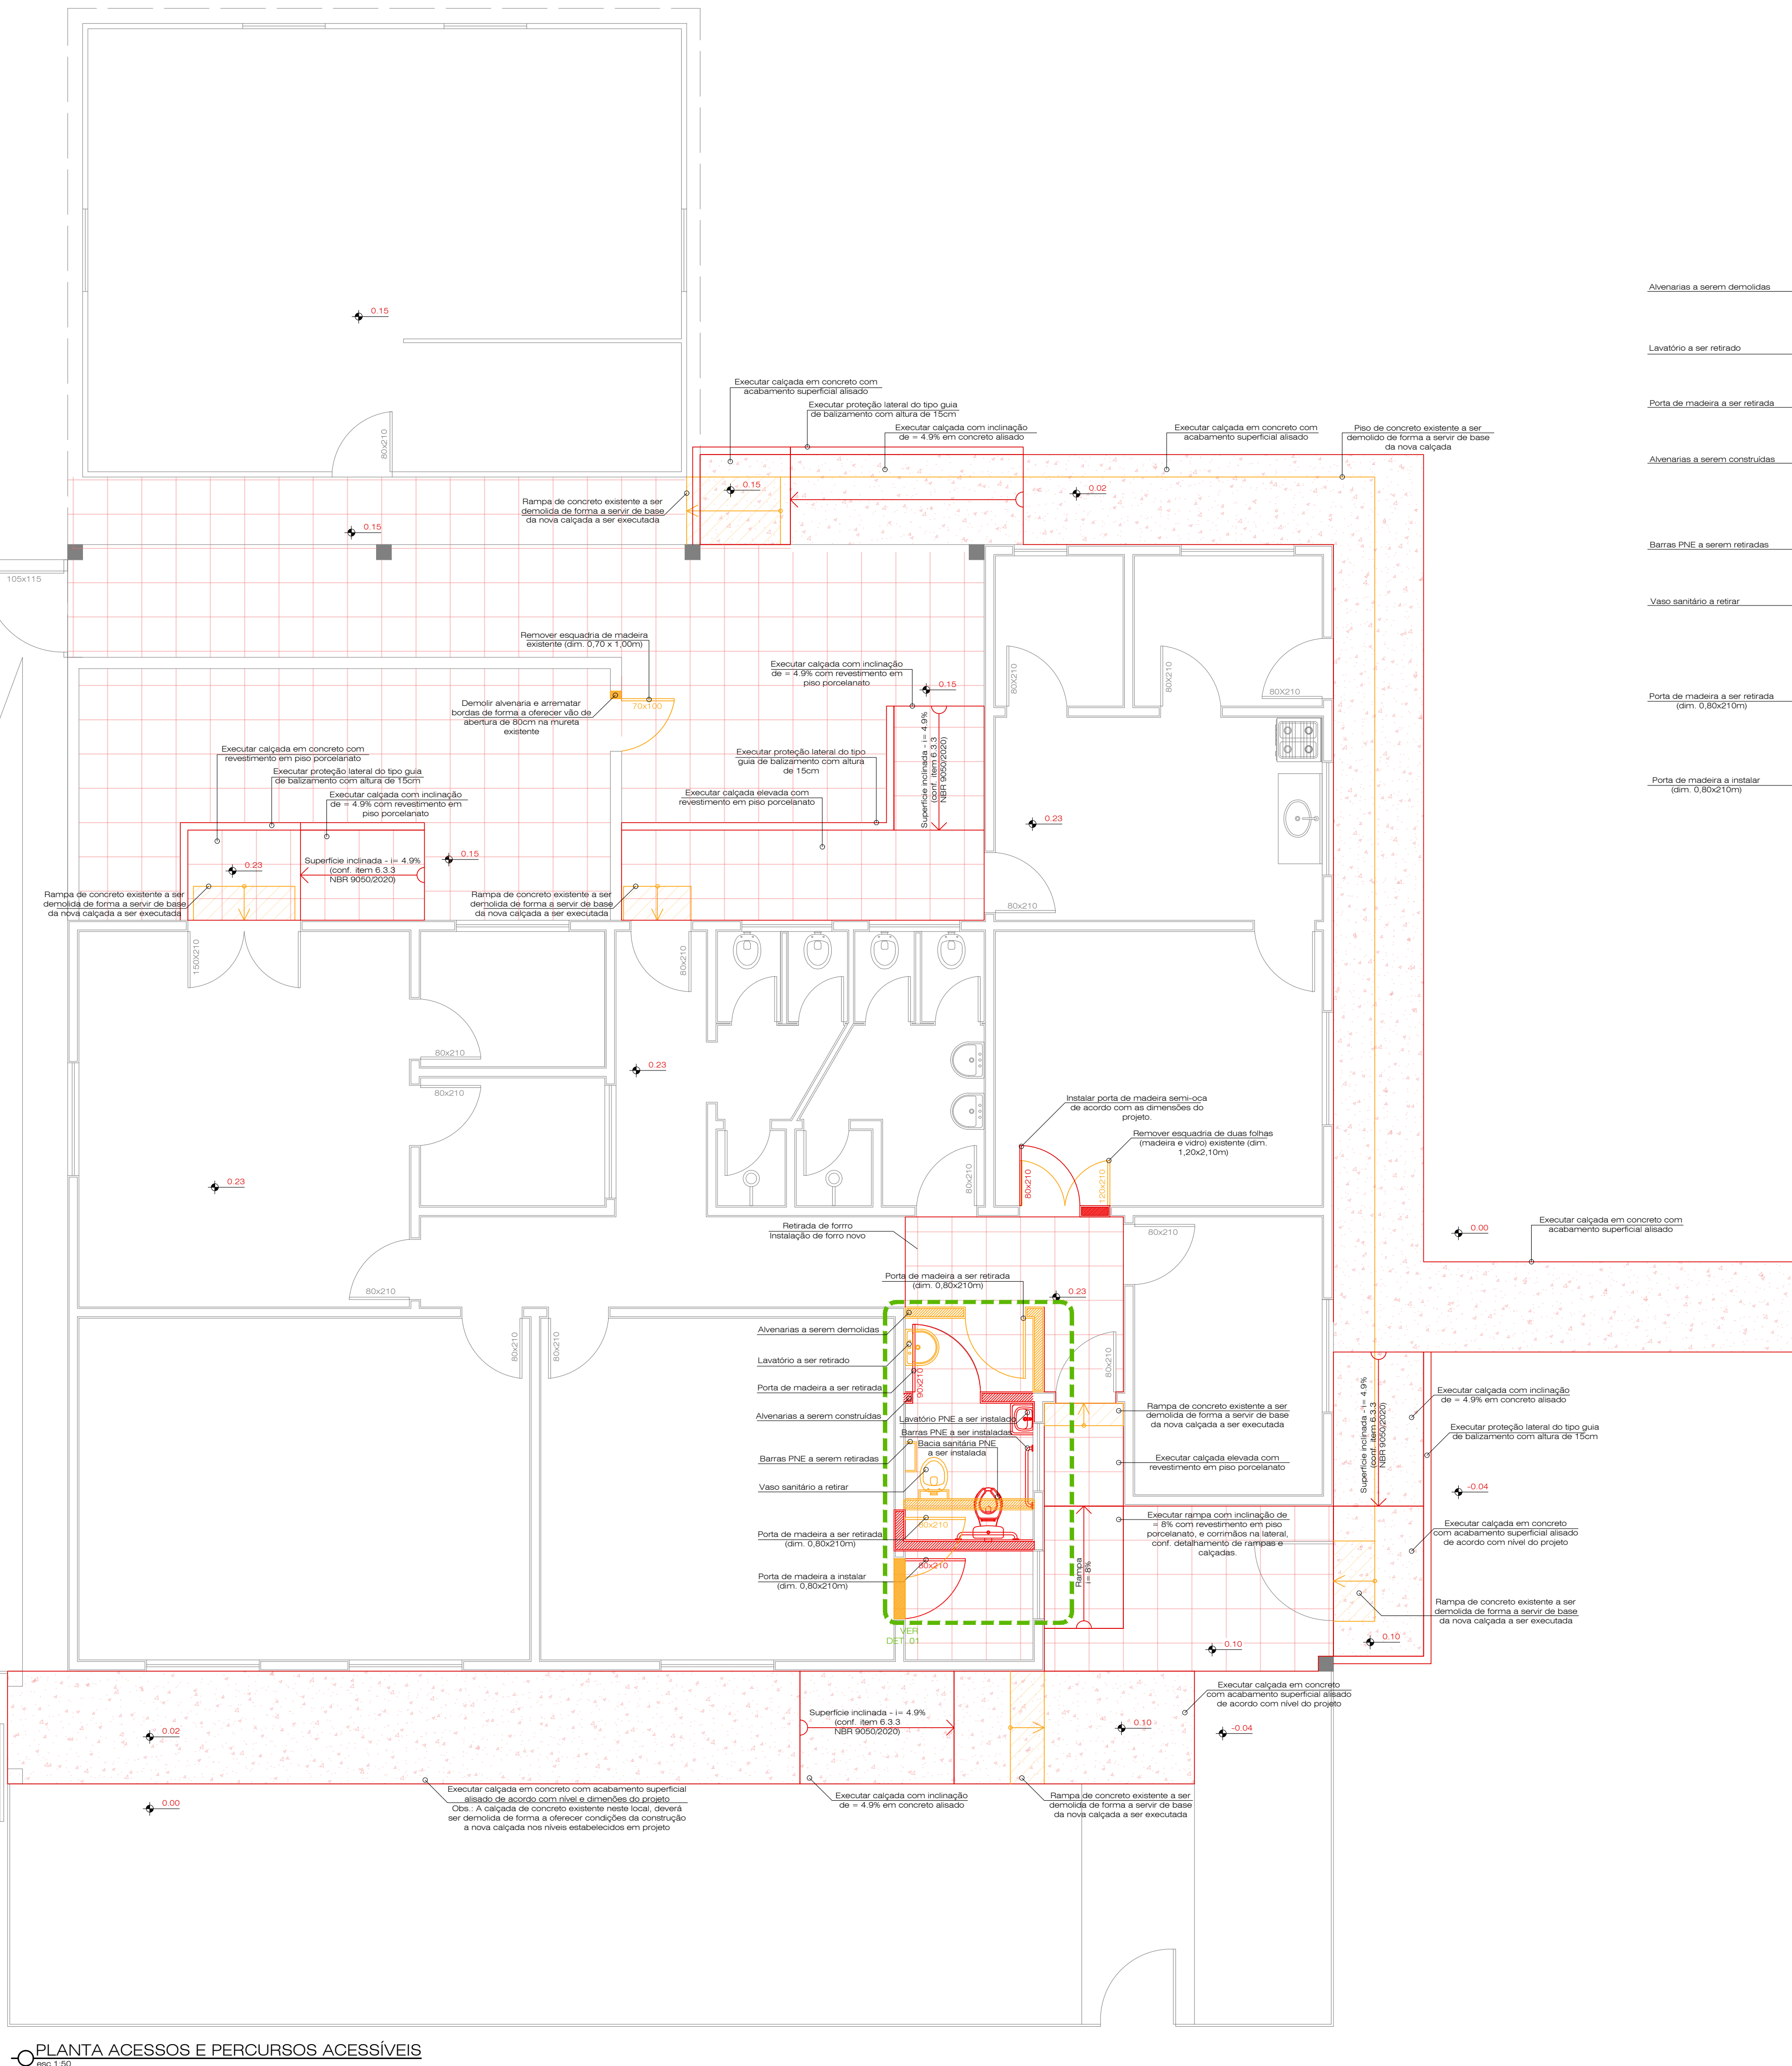

LEGENDAS

Demolição

A Construir

A Manter

OBSERVAÇÕES:

Todos os pisos existentes nas áreas de intervenção deverão ser retirados e em seu lugar instalado piso do tipo porcelanato.

De forma análoga ao piso, os forros e revestimentos existentes nos paredes, presentes nas áreas que sofrerem intervenção deverão ser substituídos.

01	19/01/2022	Emissão Final	D	LLW	LLW	RMF
00	22/12/2021	Emissão Inicial Para Aprovação	B	LLW	LLW	RMF
REVISÃO		NATUREZA DA REVISÃO	TE	ELAB.	VERIF.	APROV.
TE	TIPO DE EMISSÃO	A-PRELIMINAR B-P/ APROVAÇÃO C-CONHECIMENTO	D-P/ CONSTRUÇÃO E-COTAÇÃO H-P/ DETALHAMENTO	K-APROVADO P-CANCELADO Q-EMISSÃO FINAL	R-COUTROS S- P/ COMENTÁRIOS	
 arquitetura & engenharia dms Av. Silva Pass. 266A - Cx. P. 86. 910-3-00 Centro - Gramma - RS - 91204-000 E-mail: contato@dms.com.br - http://www.dms-rs.com.br PROJETO DE ADEQUAÇÃO DE ACESSIBILIDADE PLANTA DE INTERVENÇÕES E DETALHAMENTO BANHEIRO PNE EMEI DONA IOLANDA TESCHE Rua Pierre Zacca, nº 1462 MUNICÍPIO DE MOSTARDAS CNPJ: 88.000.922/0001-40 Responsável Técnico do Projeto: Lenon Lopes Westphal - Eng. Civil CREA/RS 205.087 Equipe técnica: Arq. e Urbanista Marina Norberg Eng. Civil Daniel Gaudêncio G. da Silva Eng. Civil Rodrigo Marques de Freitas Escala: Indi- cada Desenho: ARQ Folha: 01/03 Data: 08/11/2021 Arquivo digital: Cliente20211506_Mostardas_Projeto Executivo						



Av. Silva Paes, 268A - Cep: 86.200-340
Cep: 86.200-340
e-mail: contato@dms-arq.com.br - http://www.dms-arq.com.br