
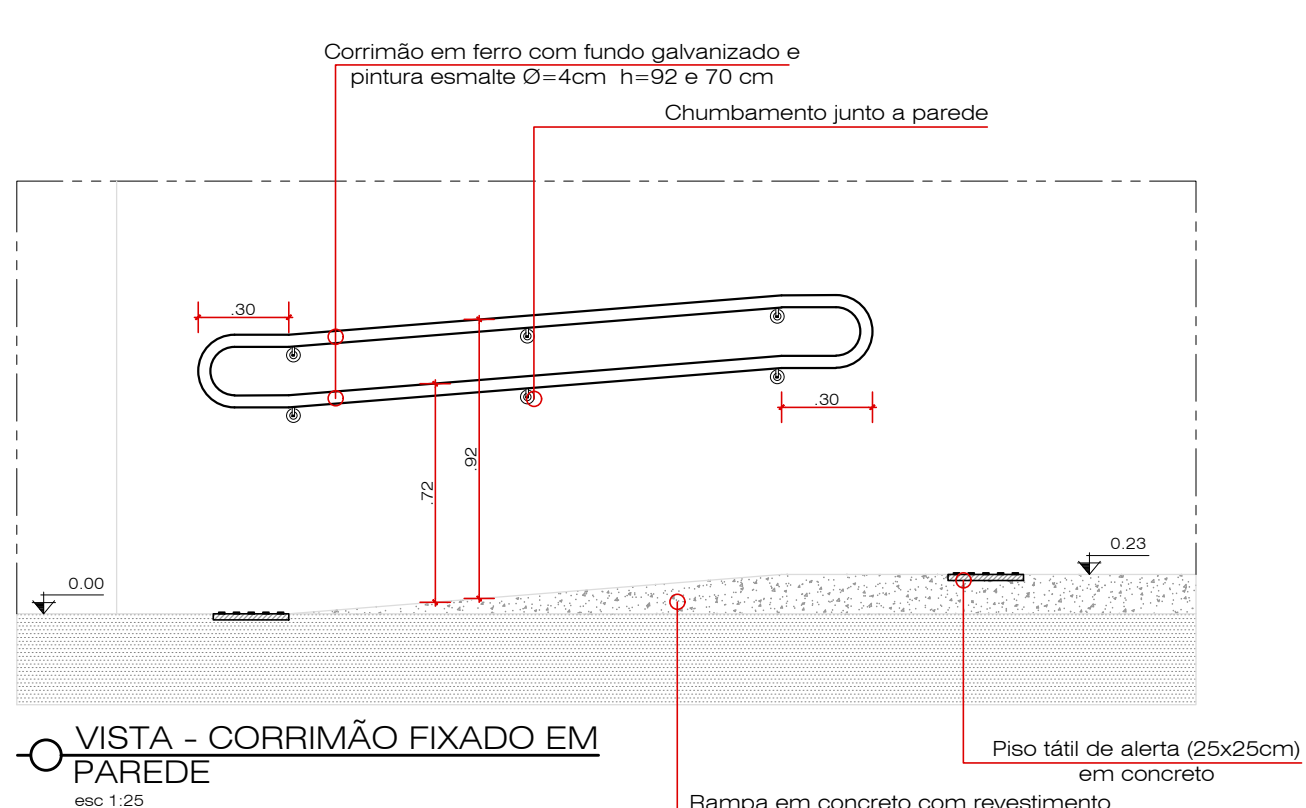
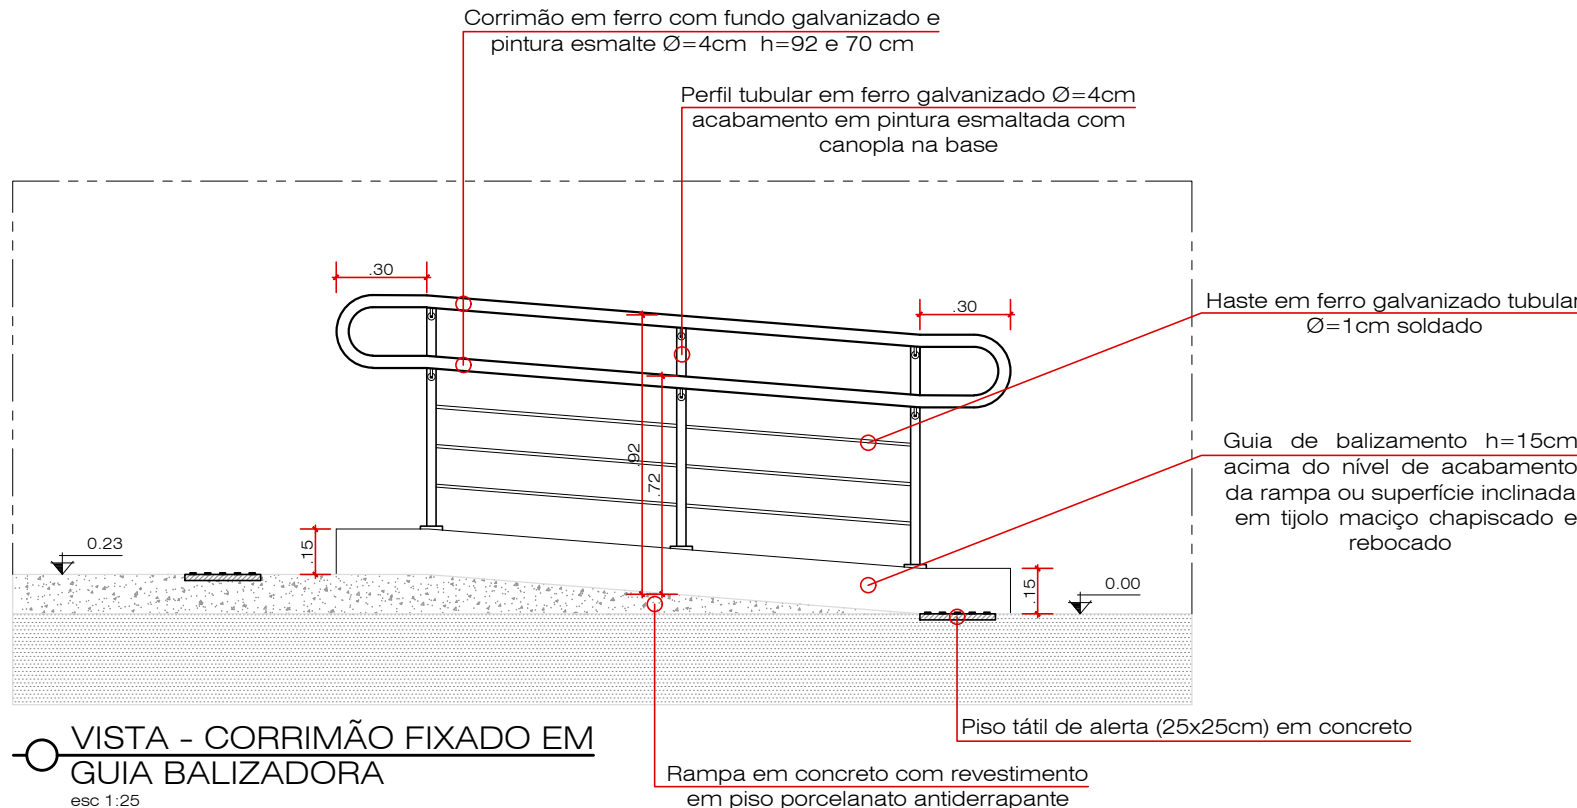
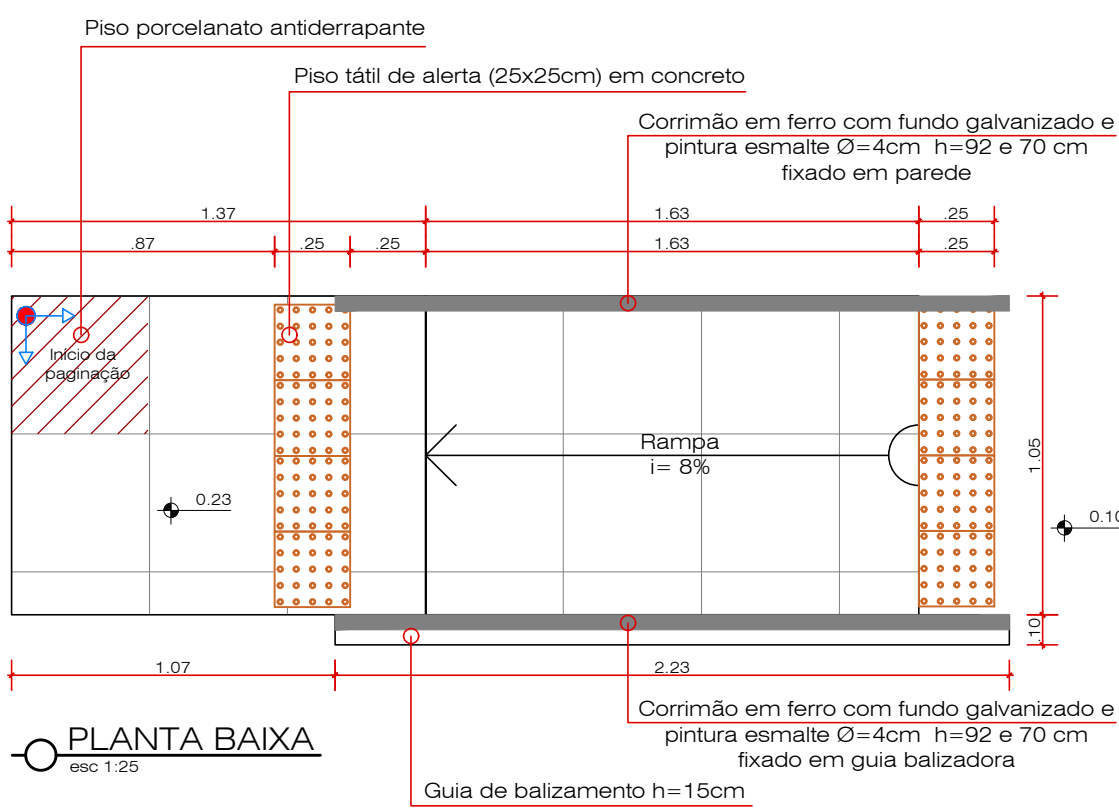


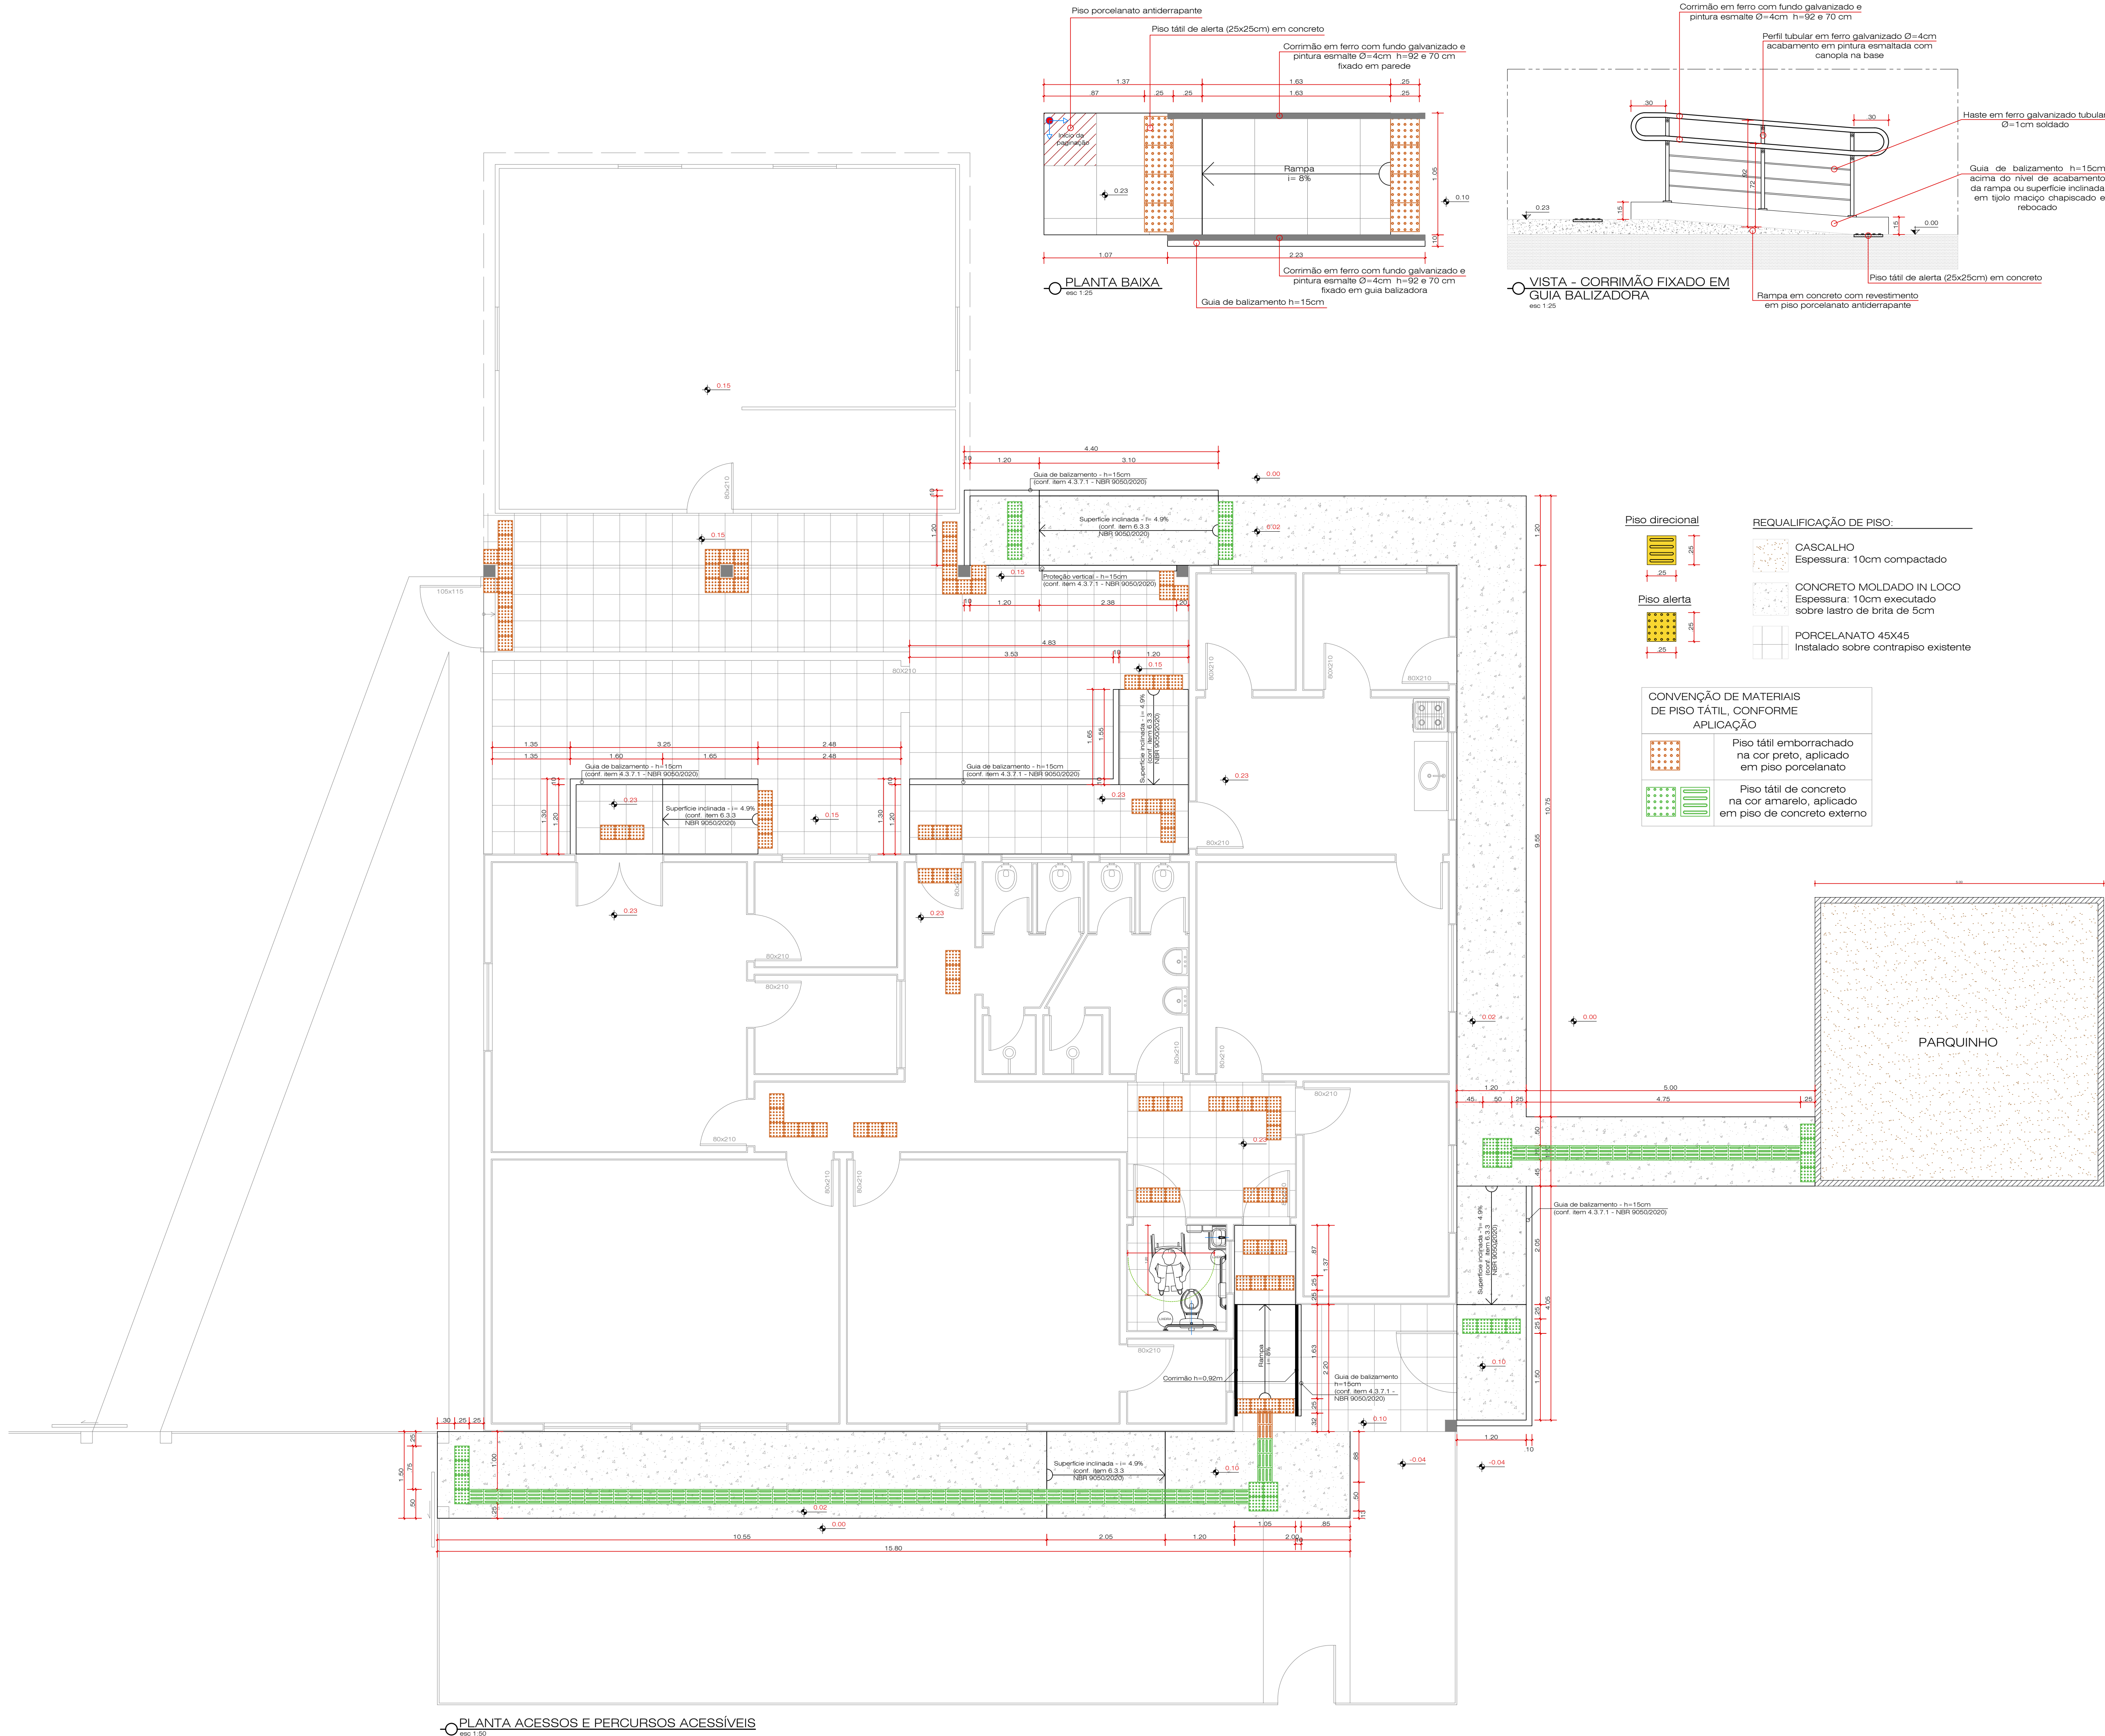

Piso direcional

Piso alerta

REQUALIFICAÇÃO DE PISO:

- CASCALHO
Espessura: 10cm compactado
- CONCRETO MOLDADO IN LOCO
Espessura: 10cm executado sobre lastro de brita de 5cm
- PORCELANATO 45X45
Instalado sobre contrapiso existente

CONVENÇÃO DE MATERIAIS DE PISO TÁTIL, CONFORME APLICAÇÃO

- Piso tátil emborrachado na cor preto, aplicado em piso porcelanato
- Piso tátil de concreto na cor amarelo, aplicado em piso de concreto externo

PLANTA ACESSOS E PERCURSOS ACESSÍVEIS
esc 1:50

01	19/01/2022	Emissão Final	D	LLW	LLW	RMF
00	22/12/2021	Emissão Inicial Para Aprovação	B	A	LLW	RMF
REVISÃO	DATA	NATUREZA DA REVISÃO	TE	ELAB.	VERIF.	APROV.
TE	TIPO DE EMISSÃO	A-PRELIMINAR B-P/ APROVAÇÃO C-CONHECIMENTO	D-P/ CONSTRUÇÃO E-COTAÇÃO H-P/ DETALHAMENTO	K-APROVADO P-CANCELADO Q-EMIÇÃO FINAL	R-OUTROS S-P/ COMENTÁRIOS	

PROJETO DE ADEQUAÇÃO DE ACESSIBILIDADE
PLANTA DE ACESSOS E PERCURSOS/ DETALHAM. DE RAMPAS

EMEÍ DONA IOLANDA TESCHE
Rua Pierre Zacca, nº 1462
MUNICÍPIO DE MOSTARDAS

CNPJ: 88.000.922/0001-40

Responsável Técnico do Projeto:
Lenon Lopes Westphal - Eng. Civil CREA/RS 205.087

Equipe técnica:
Arq. e Urbanista Marina Norenberg
Eng. Civil Daniel Gaudério G. da Silva
Eng. Civil Rodrigo Marques de Freitas

Escala: **Indi-**
cada

Desenho: **ARQ**
Folha: **02/03**

Data: 08/11/2021 Arquivo digital: Clientes\2021\1506_Mostardas_Projeto Executivo