



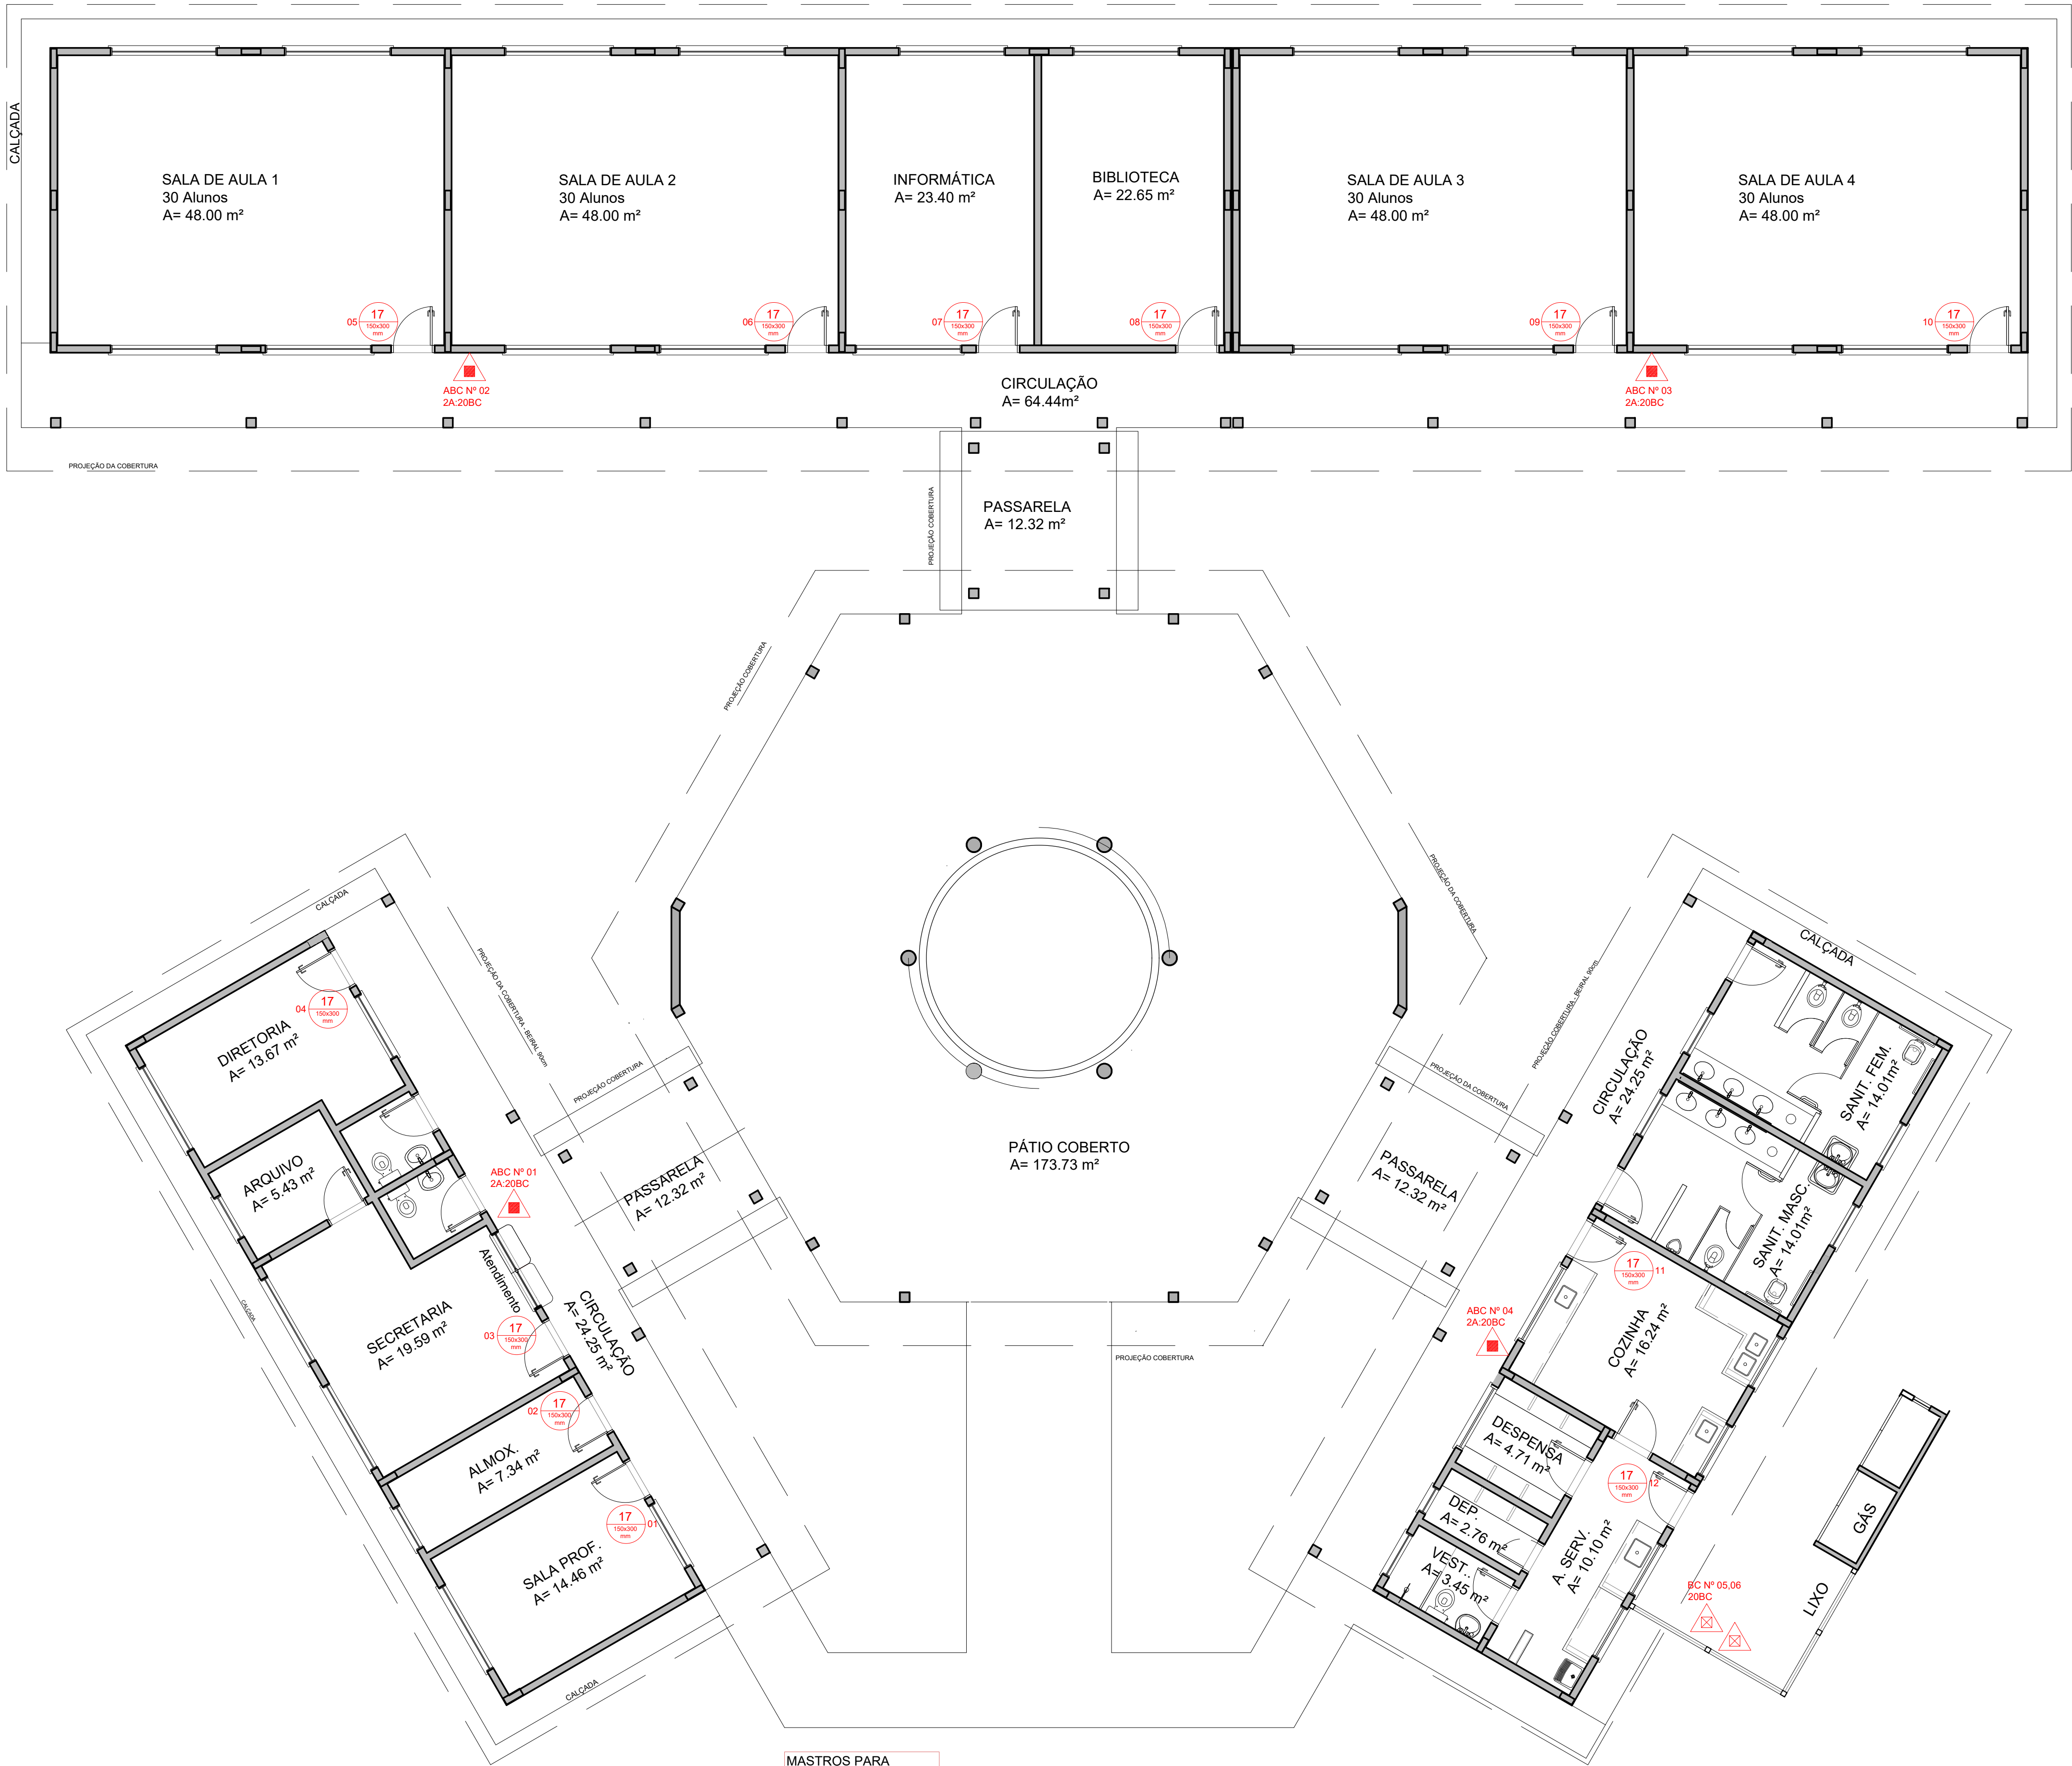

PLANTA BAIXA PAV. TÉRREO
Esc 1:75

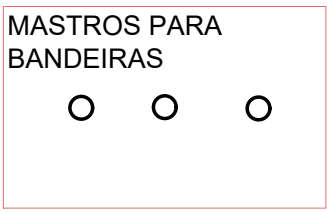

LEGENDA	
	Extintor Tipo Espuma Extintor Pó Tipo BC Extintor Tipo CO2 Extintor Tipo Água Pressur. Extintor Pó Tipo ABC
	25 100x300 mm
LEGENDA SINALIZAÇÃO FOTOLUMINESCENTE	CÓDIGO
	Proibido Fumar 1
	Indicação Sentido de Saída 13
	Indicação Sentido de Saída - Siga 14
	Indicação Sentido de Saída Escada 16
	Indicação de Saída Sobre Porta 17
	Risco de Choque Elétrico 9
 Ponto de Luz Blocos Autônomos 30 LED's - 2W. Altura de instalação: 2,5 m	
 Luminária de Emergência Bloco Autônomo Altura de instalação: 3 m	
 Rota de Fuga - Direção	
 Saída Final	
 Vaso Sobre Pressão - Caldeira	
 Hidrante Duplo	
 Hidrante Simples	
 Tubulação para Hidrante	
 Bomba de Recalque de água	
 Reserva de incêndio	
 GLP	
 ACIONADOR MANUAL	
 AVISADOR SONORO SIRENE	
 CENTRAL DE DETECÇÃO E ALARME	
 GERADOR	
 DETECTOR AUTOMÁTICO	
 ACESSO A VIATURA	

		PPCI - Plano de Prevenção e Proteção Contra Incêndio	
		E.M.E.F Quitéria Pereira do Nascimento	
RSC-101, KM 184 Casca, Zona Rural - MOSTARDAS/RS			
PROPRIETÁRIO: MUNICÍPIO DE MOSTARDAS	NATUREZA DA OCUPAÇÃO: 8512-1/00 - Educação Infantil - Pré-Escola. 8513-9/00 - Ensino Fundamental.	ESCALA: INDICADA	DATA: 13/01/2021
RESPONSÁVEL TÉCNICO: ARQ. SENDY NACHTIGAL RAMOS CAU.1155744-0	ÁREA TOTAL: 742,10m²	PRANCHAS: 01	