


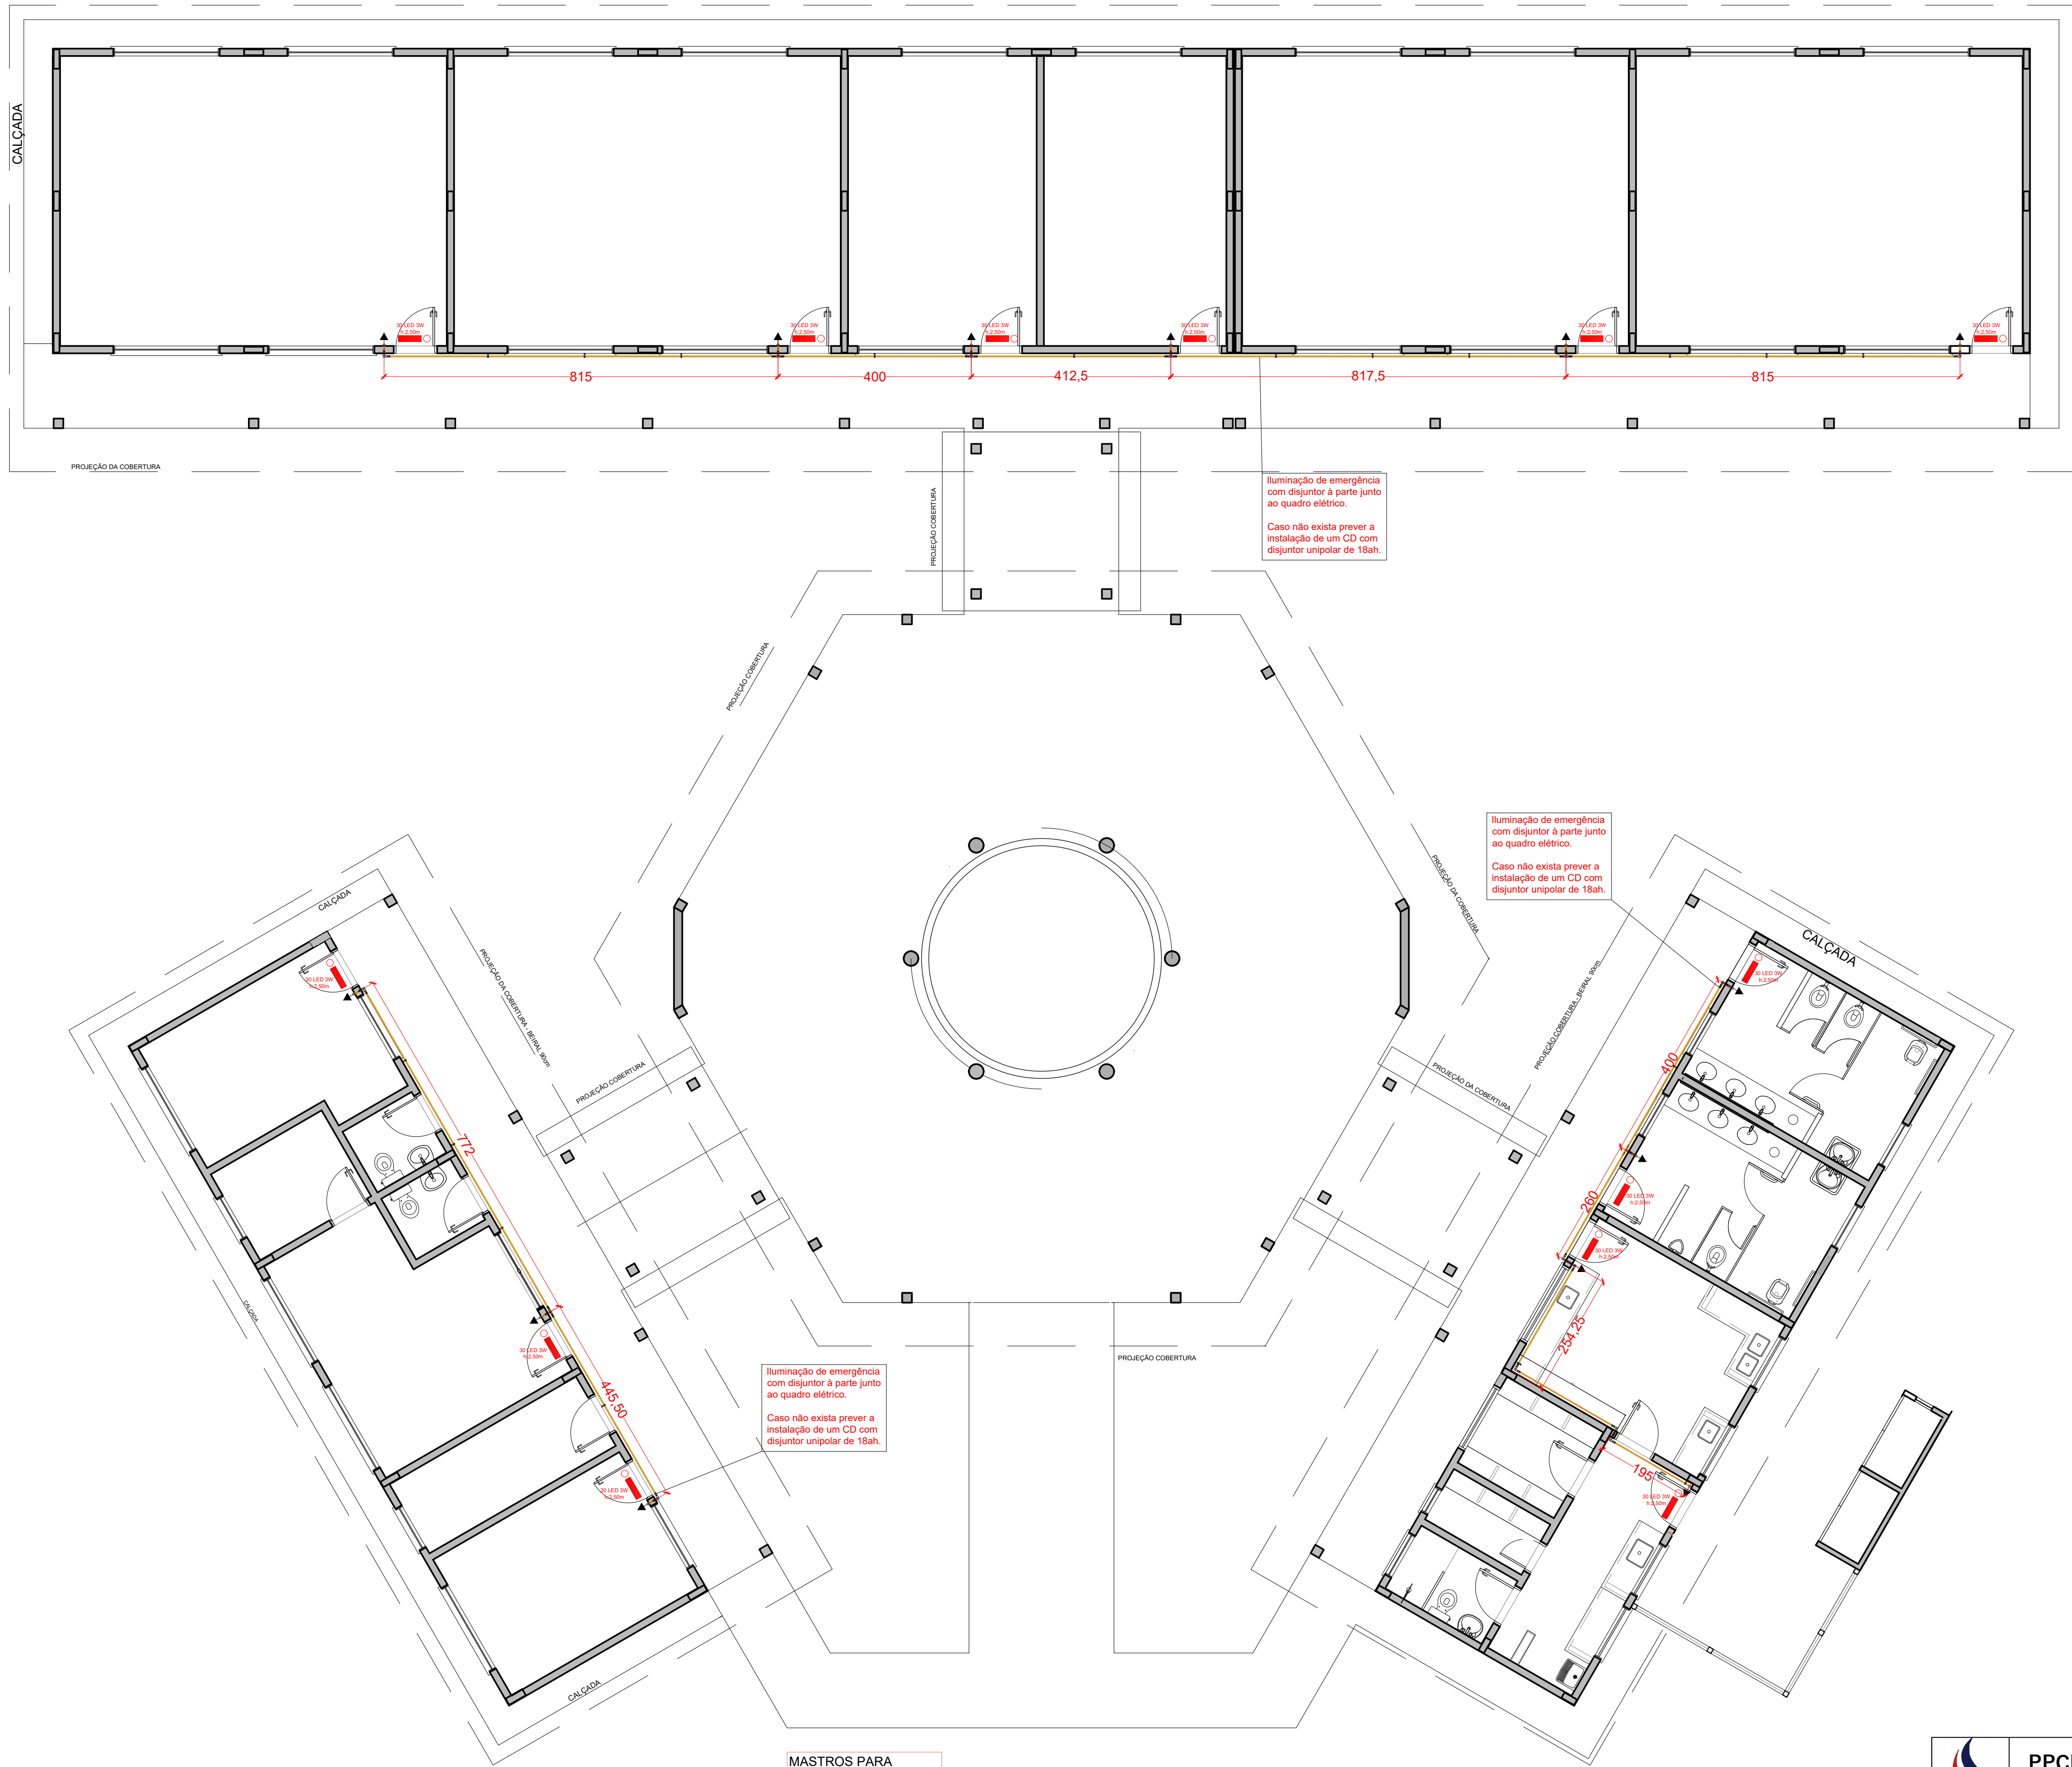

PLANTA BAIXA PAV. TÉRREO
Esc 1:75

MASTROS PARA
BANDEIRAS
○ ○ ○



PPCI - Plano de Prevenção e Proteção Contra Incêndio

E.M.E.F Quitéria Pereira do Nascimento

RSC-101, KM 184 Casca, Zona Rural - MOSTARDAS/RS

PROPRIETÁRIO: MUNICÍPIO DE MOSTARDAS	NATUREZA DA OCUPAÇÃO: 8512-1/00 - Educação Infantil - Pré-Escola. 8513-9/00 - Ensino Fundamental.	ESCALA: INDICADA
RESPONSÁVEL TÉCNICO: ARQ. SENDY NACHTIGAL RAMOS CAU.A155744-0	ÁREA TOTAL: 742,10m²	DATA: 13/01/2021
		PRANCHAS: 02