


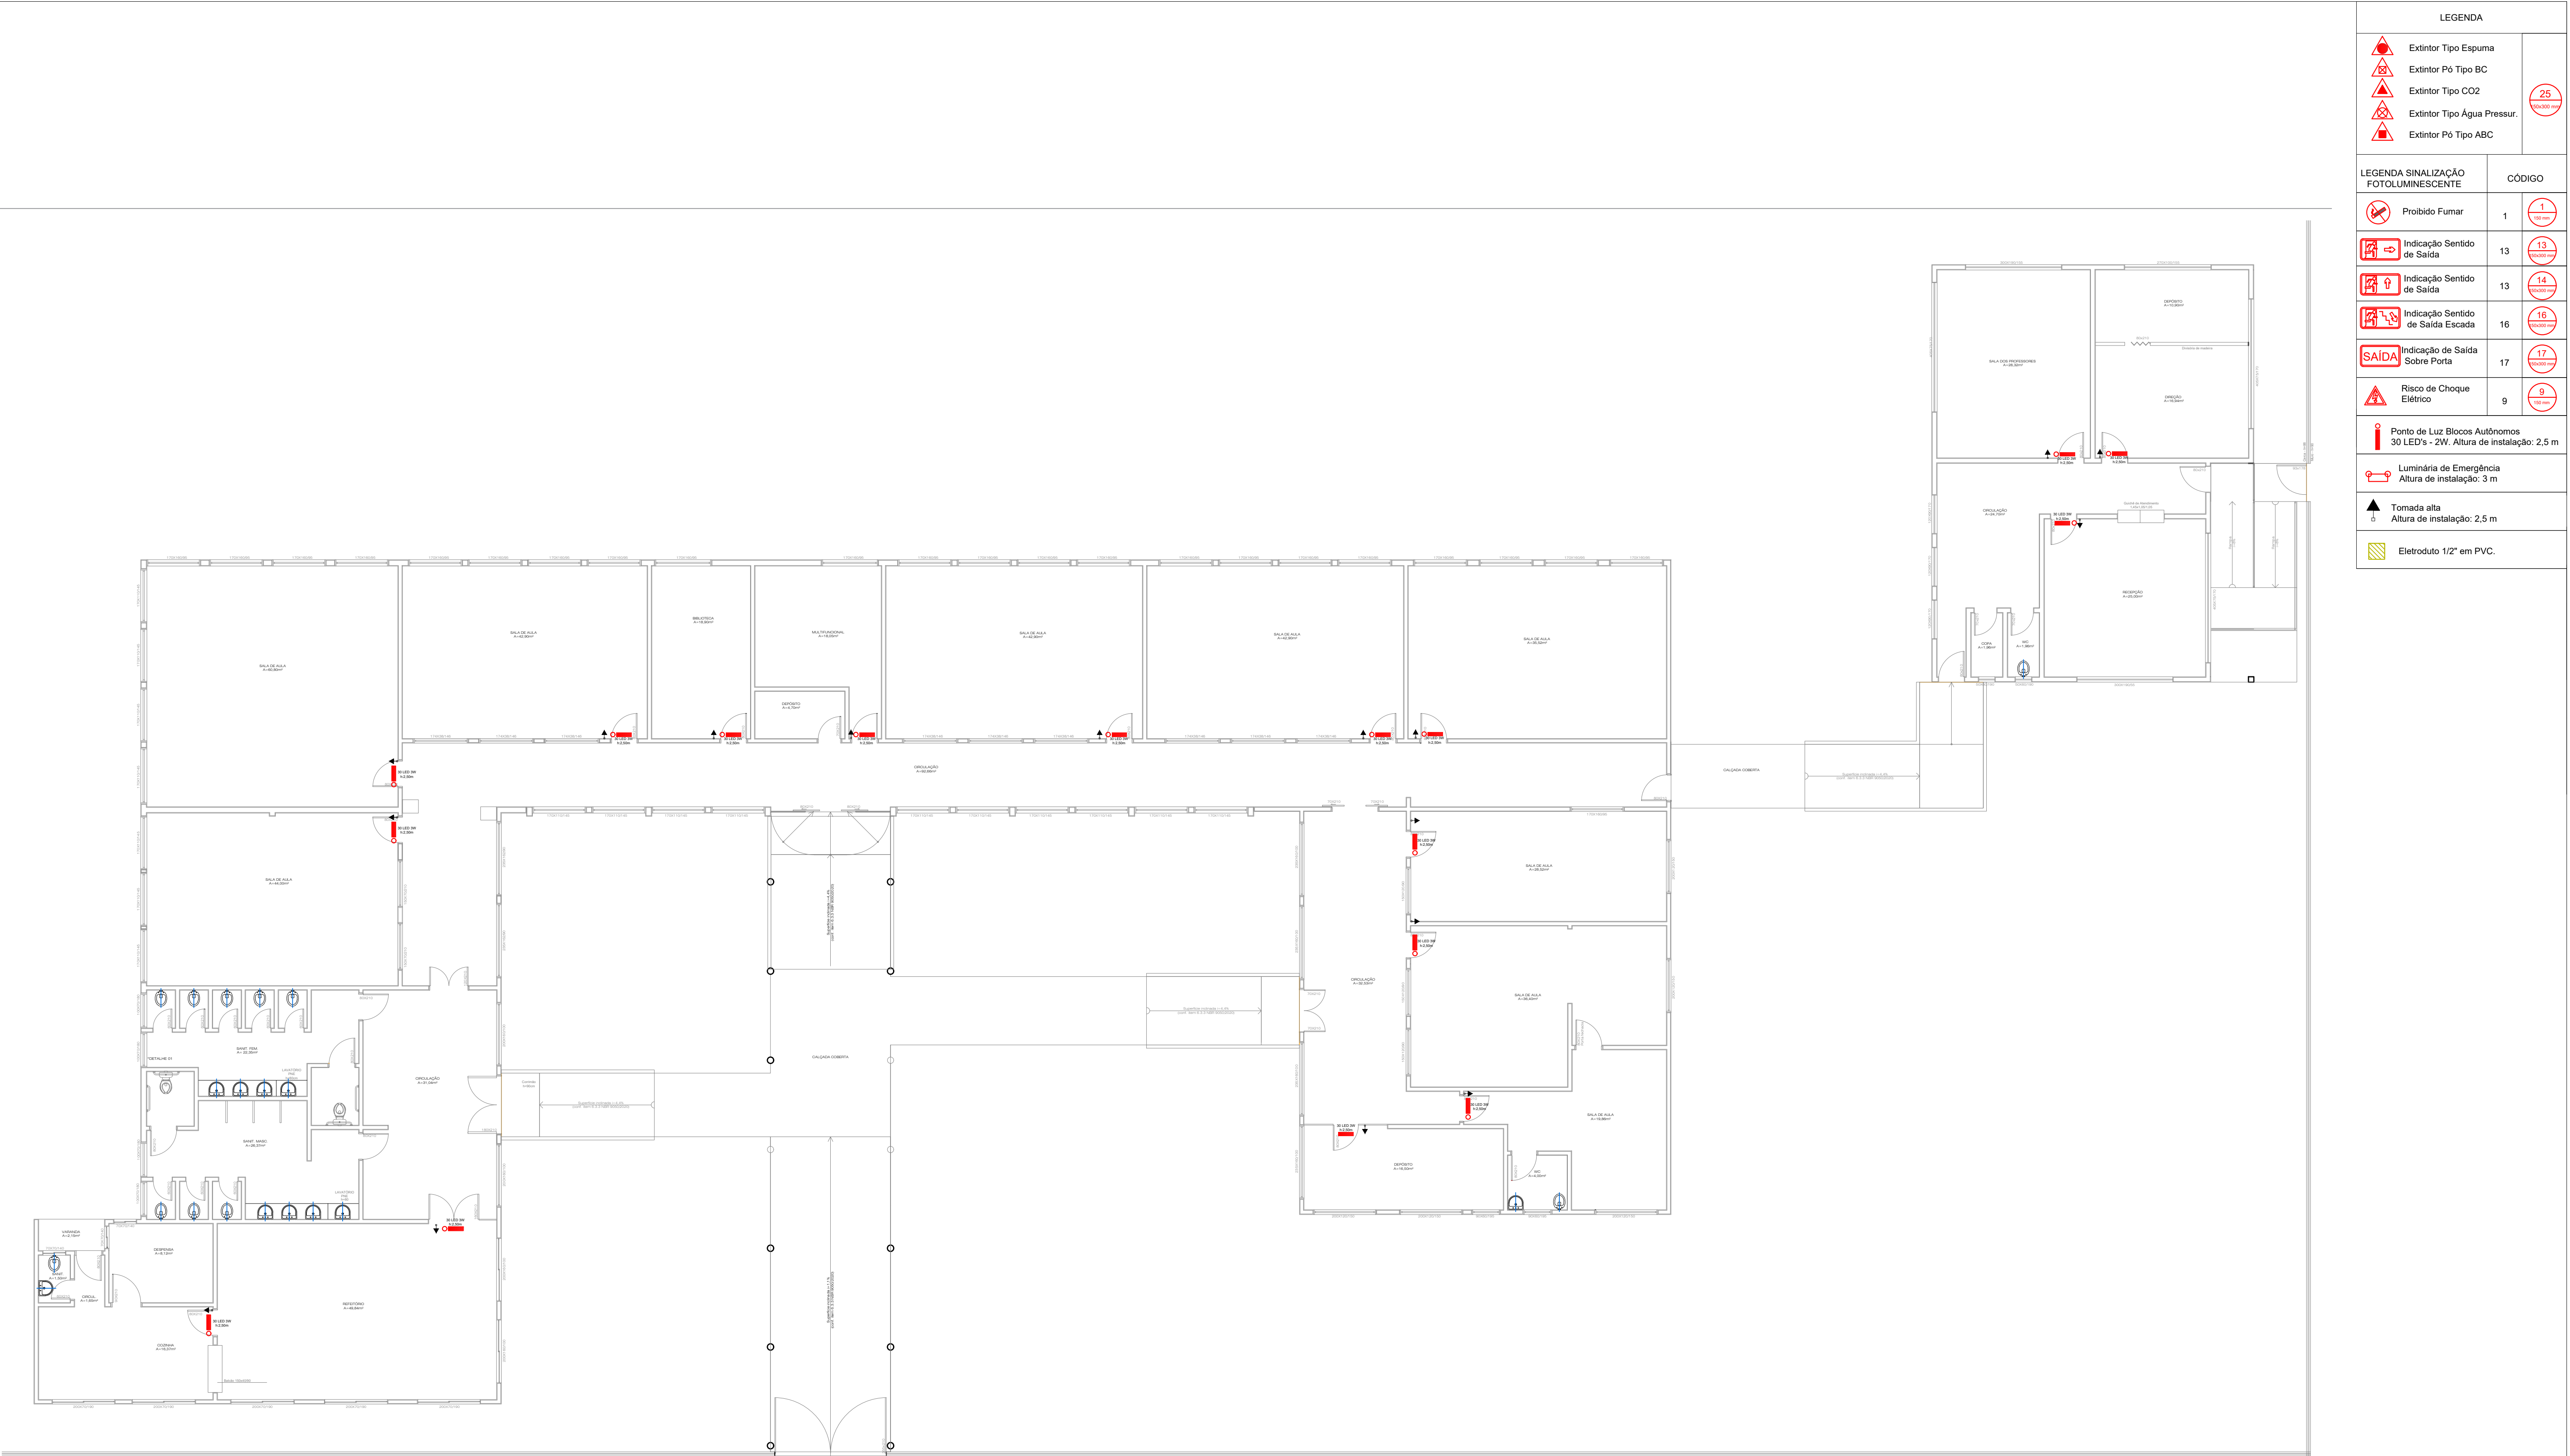

PLANTA BAIXA
250 1:50

LEGENDA		
	Extintor Tipo Espuma	
	Extintor Pó Tipo BC	
	Extintor Tipo CO2	
	Extintor Tipo Água Pressur.	
	Extintor Pó Tipo ABC	
LEGENDA SINALIZAÇÃO FOTOLUMINESCENTE		CÓDIGO
	Proibido Fumar	1
	Indicação Sentido de Saída	13
	Indicação Sentido de Saída Escada	13
	Indicação de Saída Sobre Porta	16
	Risco de Choque Elétrico	17
	Ponto de Luz Blocos Autônomos	9
	Luminária de Emergência	9
	Tomada alta	9
	Eletroduto 1/2" em PVC	9