


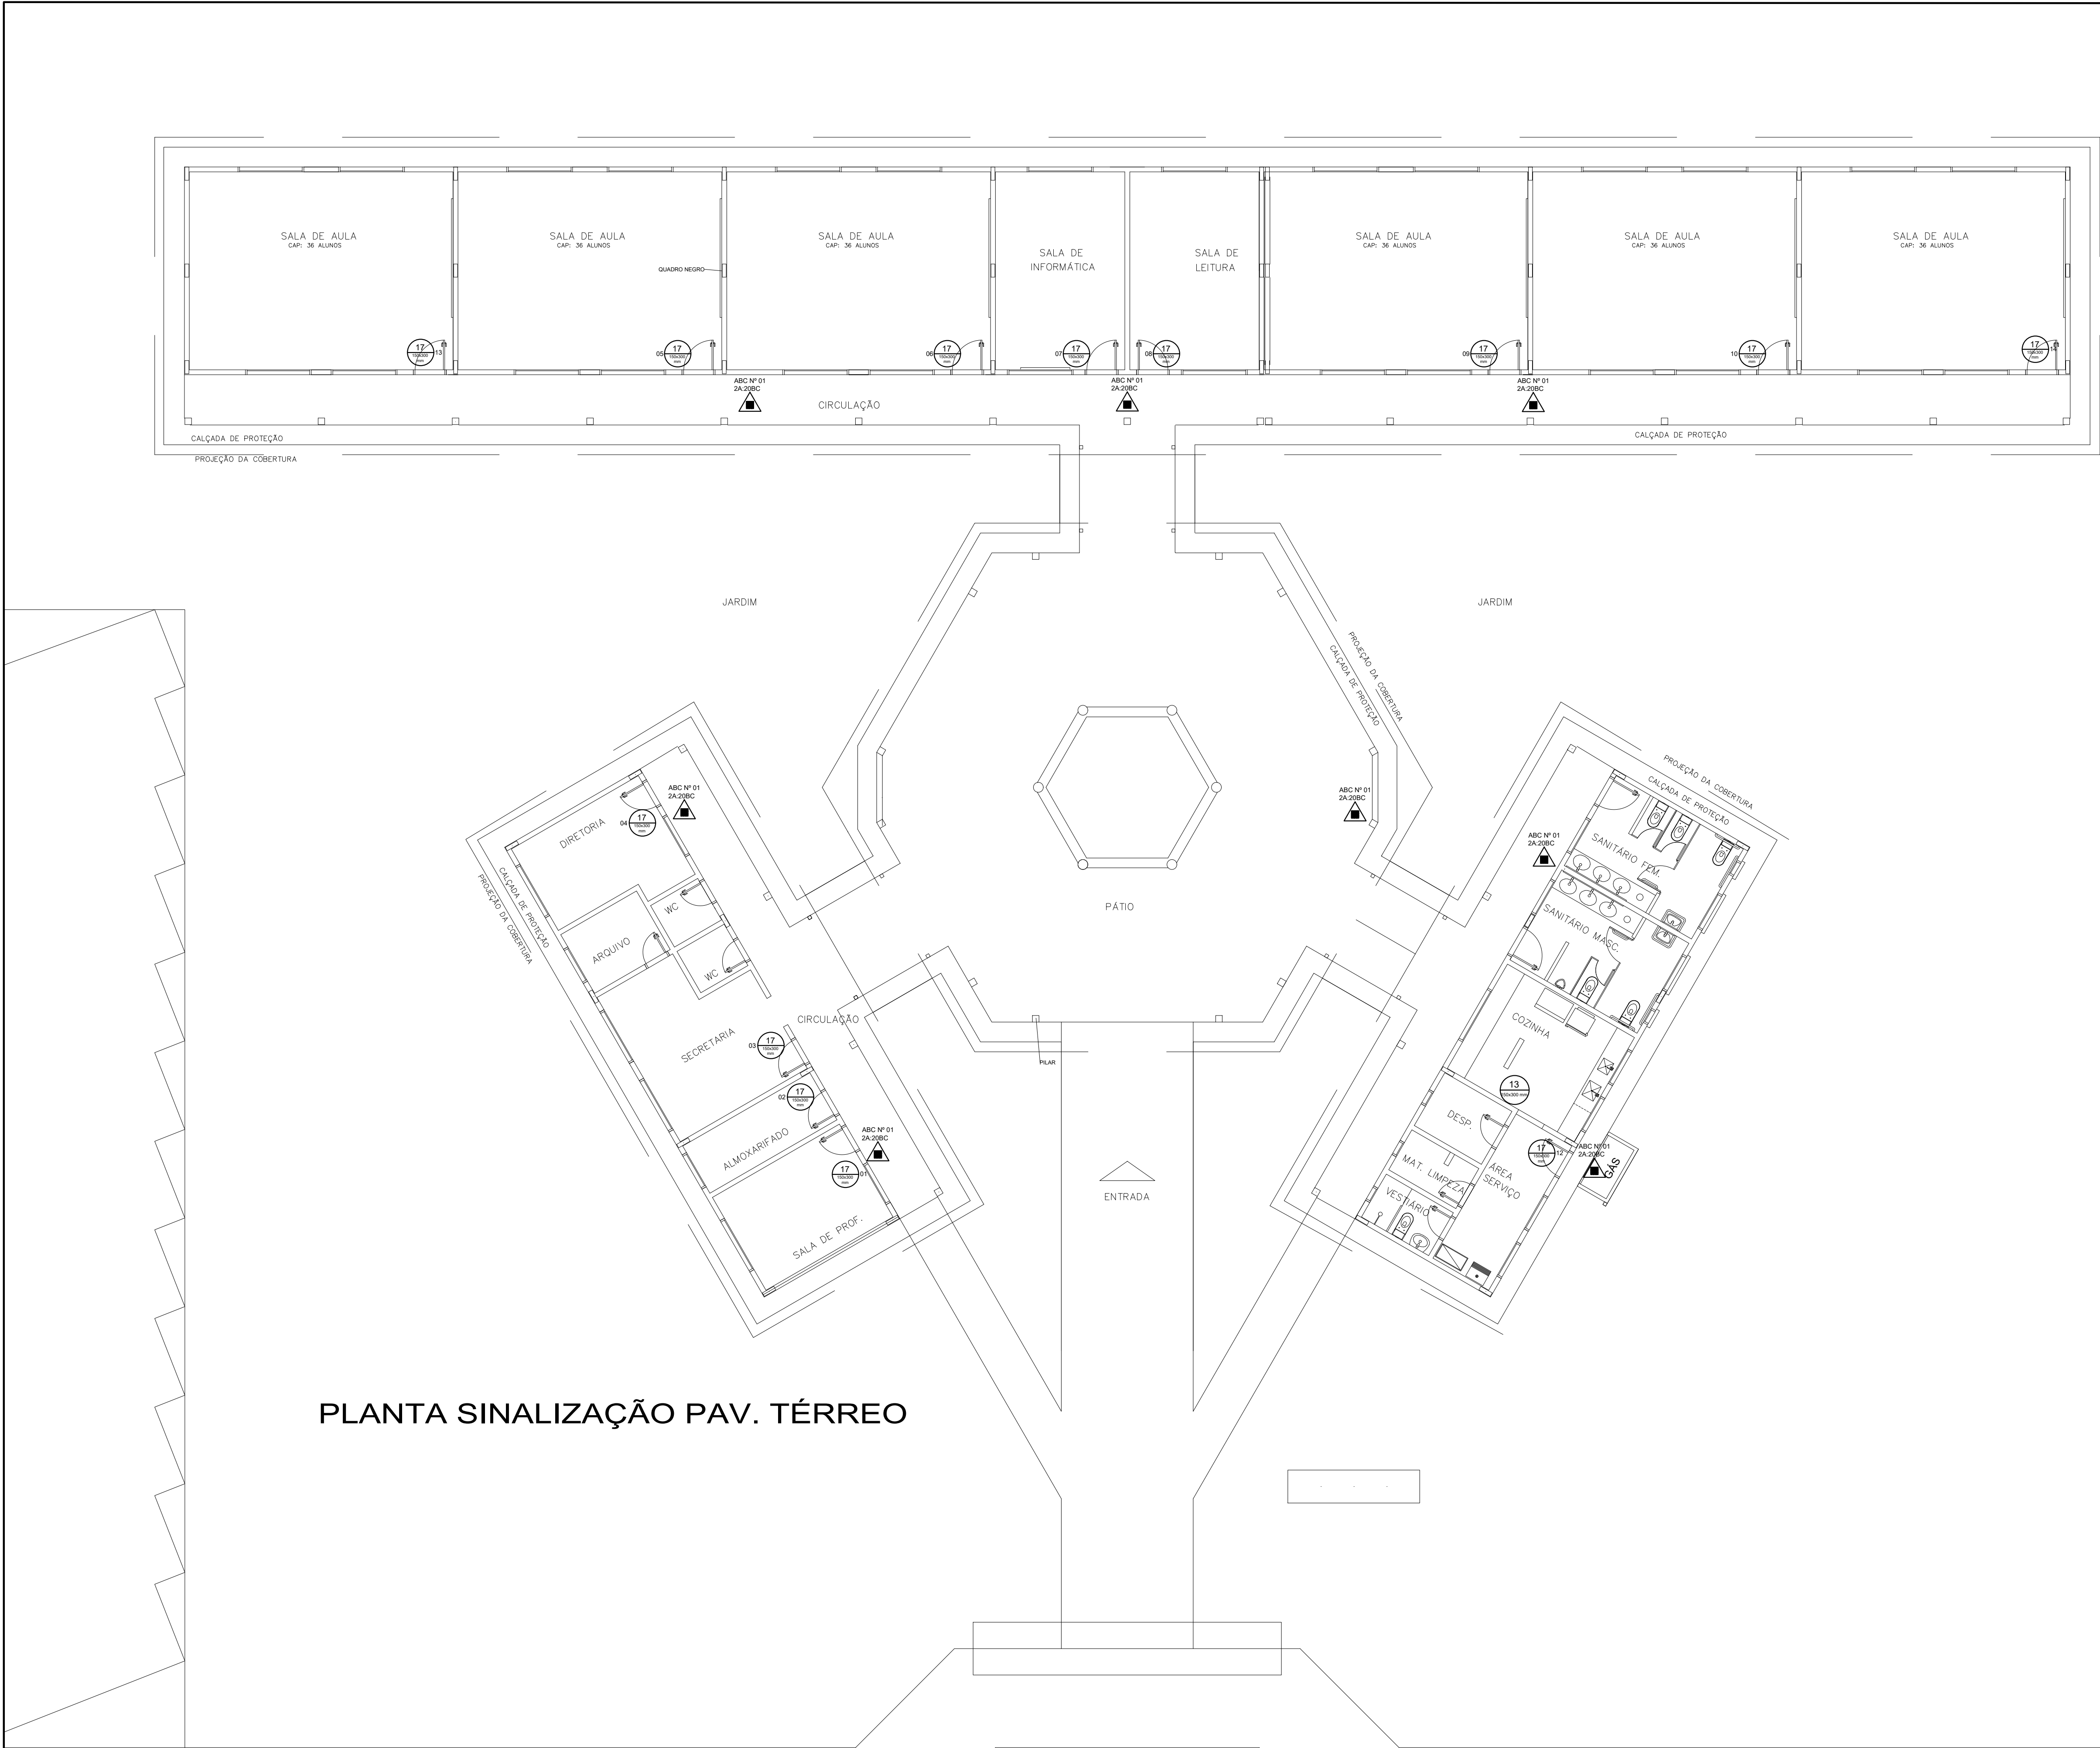

PLANTA SINALIZAÇÃO PAV. TÉRREO

LEGENDA		
	Extintor Tipo Espuma	25 100000 mm
	Extintor Pó Tipo BC	
	Extintor Tipo CO2	
	Extintor Tipo Água Pressur.	
	Extintor Pó Tipo ABC	
LEGENDA SINALIZAÇÃO FOTOLUMINESCENTE		CÓDIGO
	Proibido Fumar	1
	Indicação Sentido de Saída	13
	Indicação Sentido de Saída - Siga	14
	Indicação Sentido de Saída Escada	16
	Indicação de Saída Sobre Porta	17
	Risco de Choque Elétrico	9



PREFEITURA DO MUNICÍPIO DE MOSTARDAS
PPCI - Plano de Prevenção e Proteção Contra Incêndio

EMF Ruy Miguel Collares Victorino		
MUNICÍPIO DE MOSTARDAS	NATUREZA DA OUPAÇÃO: 8512-1-00 - Educação Infantil - Pré-Escola	ESCALA: 1:100
FELIPE FAVRETTO CREA-RS 222320	8513-1-00 - Ensino Fundamental	DATA: 30/02/2023
ÁREA TOTAL: 985,38m2		PROPOSTA: 02/02