
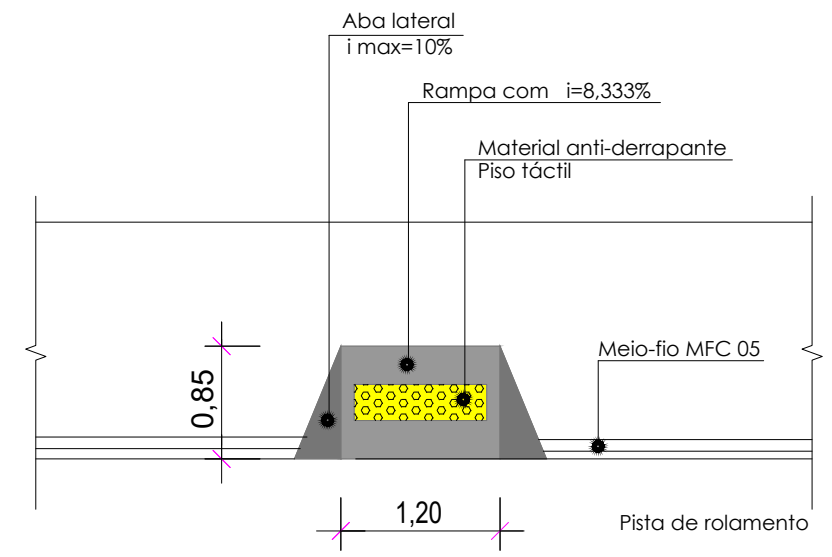
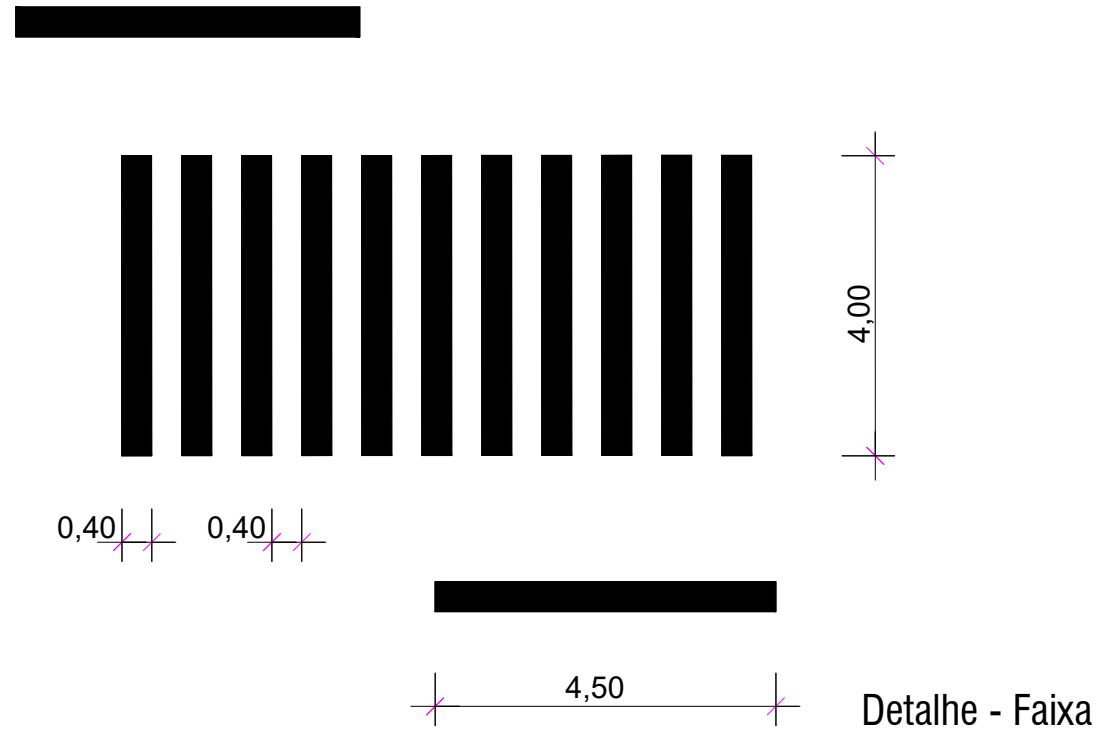


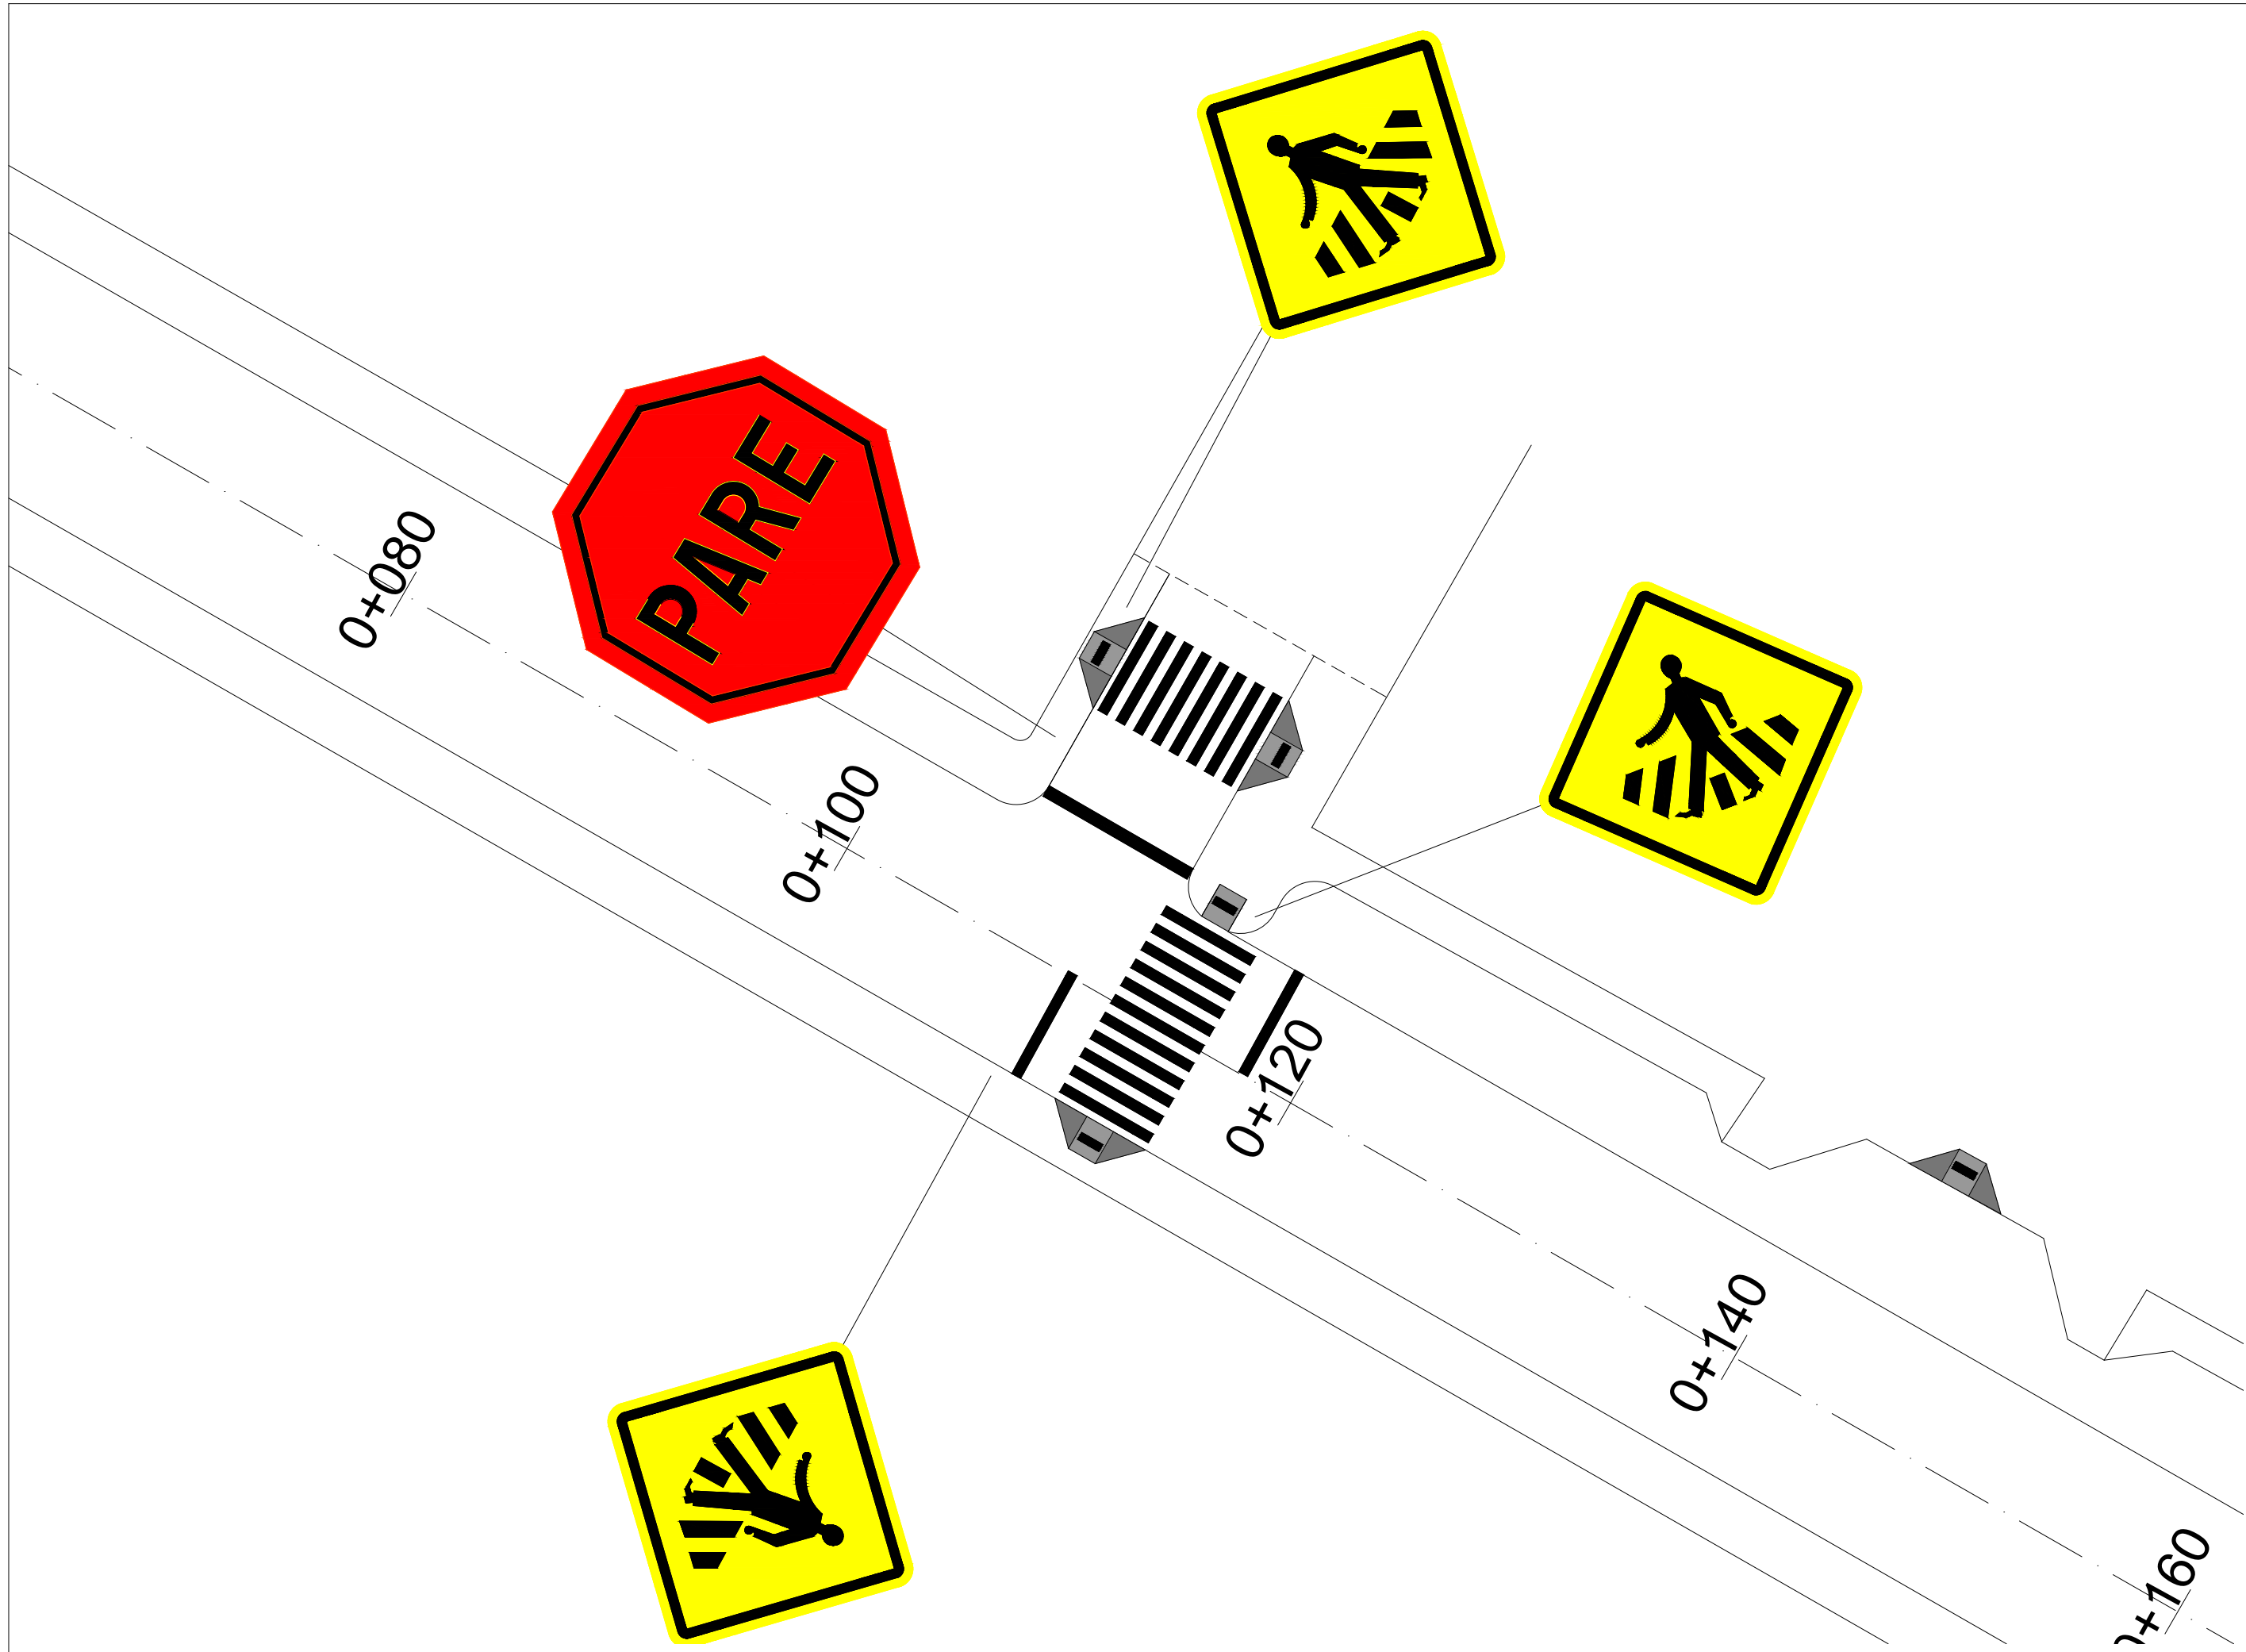

 PREFEITURA MUNICIPAL DE MOSTARDAS - RS			
TIPO: PROJETO PAVIMENTAÇÃO - SINALIZAÇÃO	PROPRIETÁRIO: Município de Mostardas	DATA: 2022	ESCALA: INDICADA PRANCHA: 3
LOCAL: Mostardas/RS	RESPONSÁVEL TÉCNICO: Akauá Sampaio da Fonseca Rotava - CREARS 236397		
TRECHO: Rua Arnaldo da Silva Terra			
ÁREA: 2070 m²			