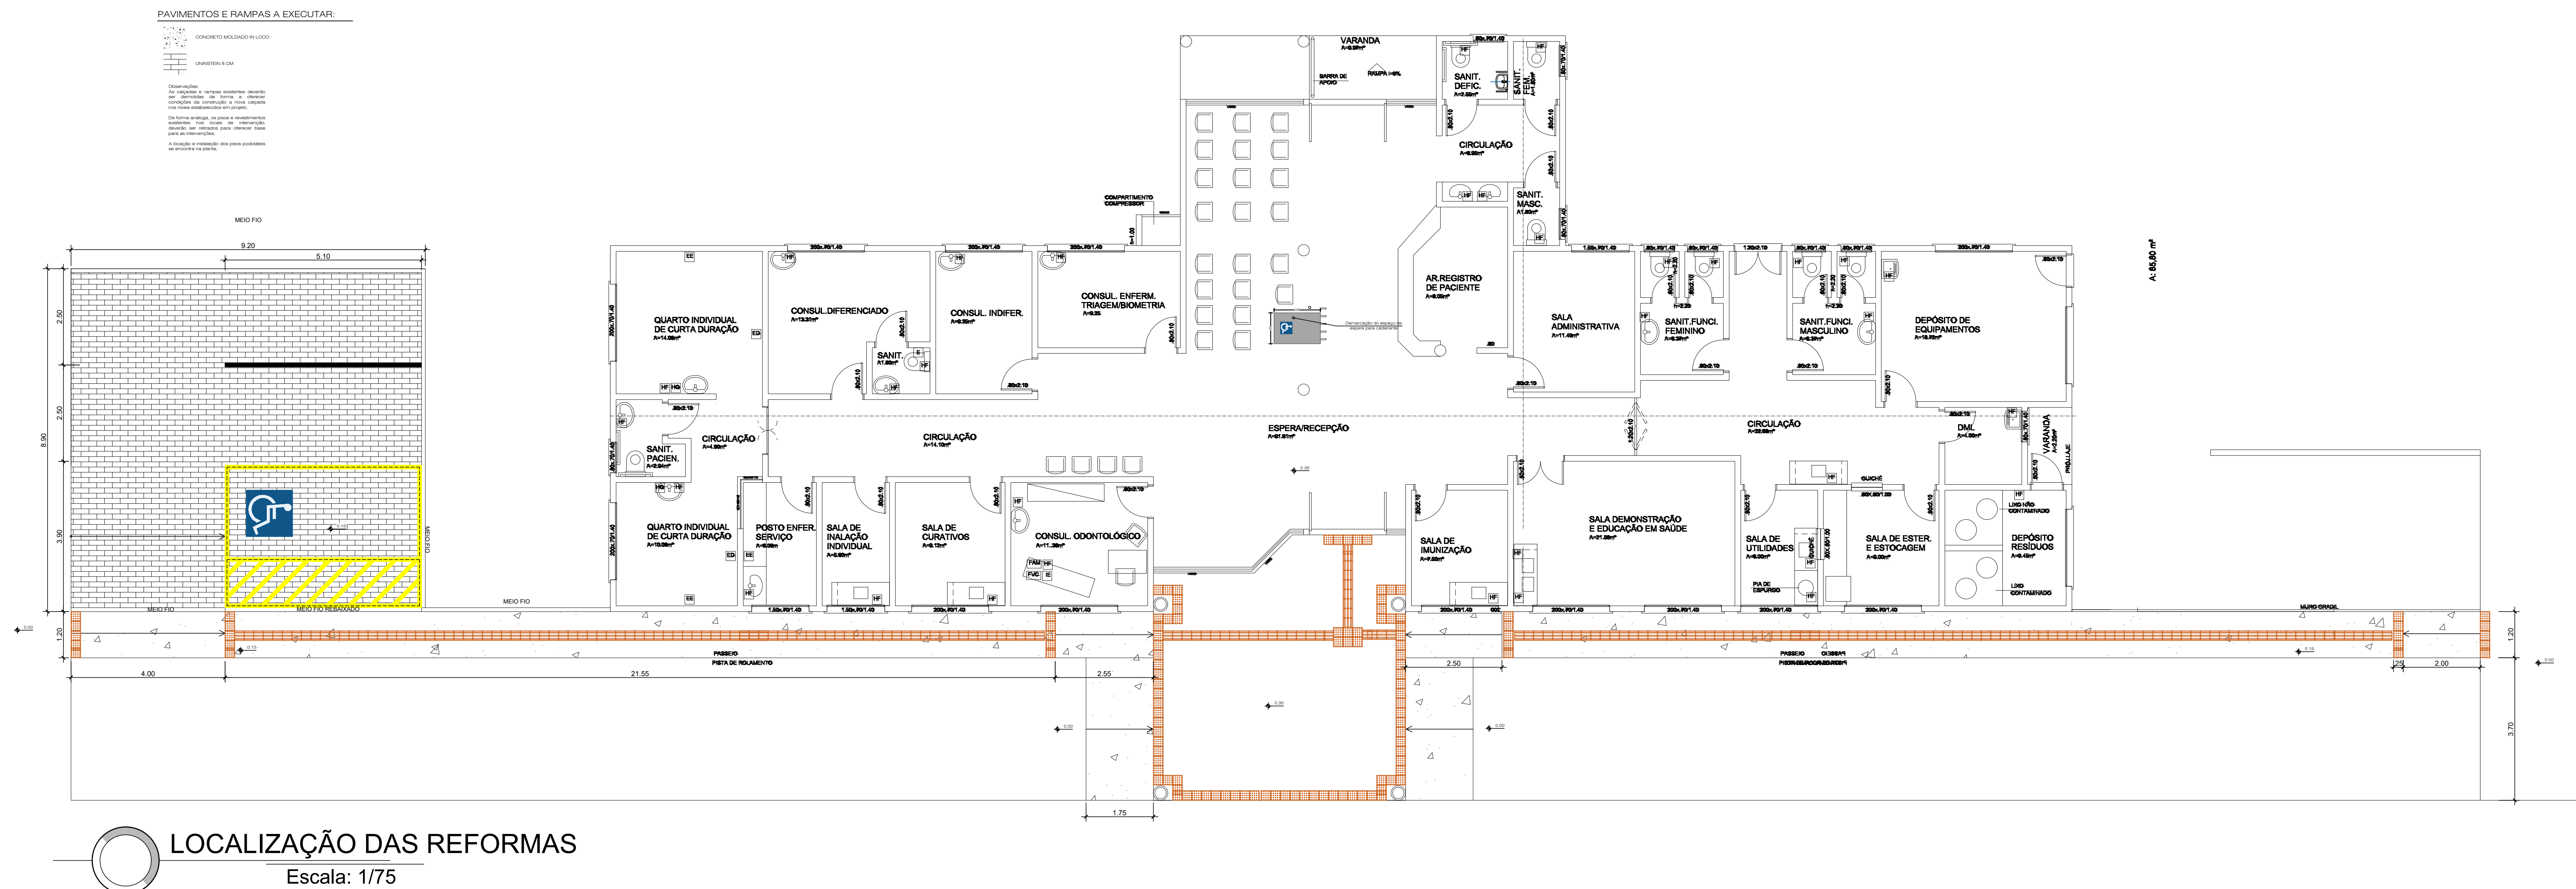


LOCALIZAÇÃO DAS REFORMAS

Escala: 1/75

 PREFEITURA MUNICIPAL DE MOSTARDAS			
RUA BENTO GONÇALVES, Nº1020, FONE (51) 367 311 66			
OBRA: REFORMA DA ESF III Centro Comunitário Dr Vaimor de Souza Machado	ESCALA: Escala Indicada	ÁREA: 610,73 m²	FORMATO: A3
DISCRIMINAÇÃO: VER PRANCHAS	REVISÃO: R.00 R.00	PRONCHAS: 01/02	
ENDEREÇO: Rua Ary Amélia Leite 406 Mostardas - RS		Assinado de forma digital por MOISES BATISTA PEDONE DE SOUZA-93800207087 Data: 2023.04.20 15:37:58 -0300 Moses Batista Pedone de Souza	
COLABORAÇÃO:		RESP. TÉCNICO: FELIPE FAVRETTO/01014394 074 Assinado de forma digital por FELIPE FAVRETTO/01014394 Data: 2023.04.20 15:37:58 -0300 Engº Civil FELIPE FAVRETTO, CREA-RS: 222320	
DATA: ABRIL/2023			