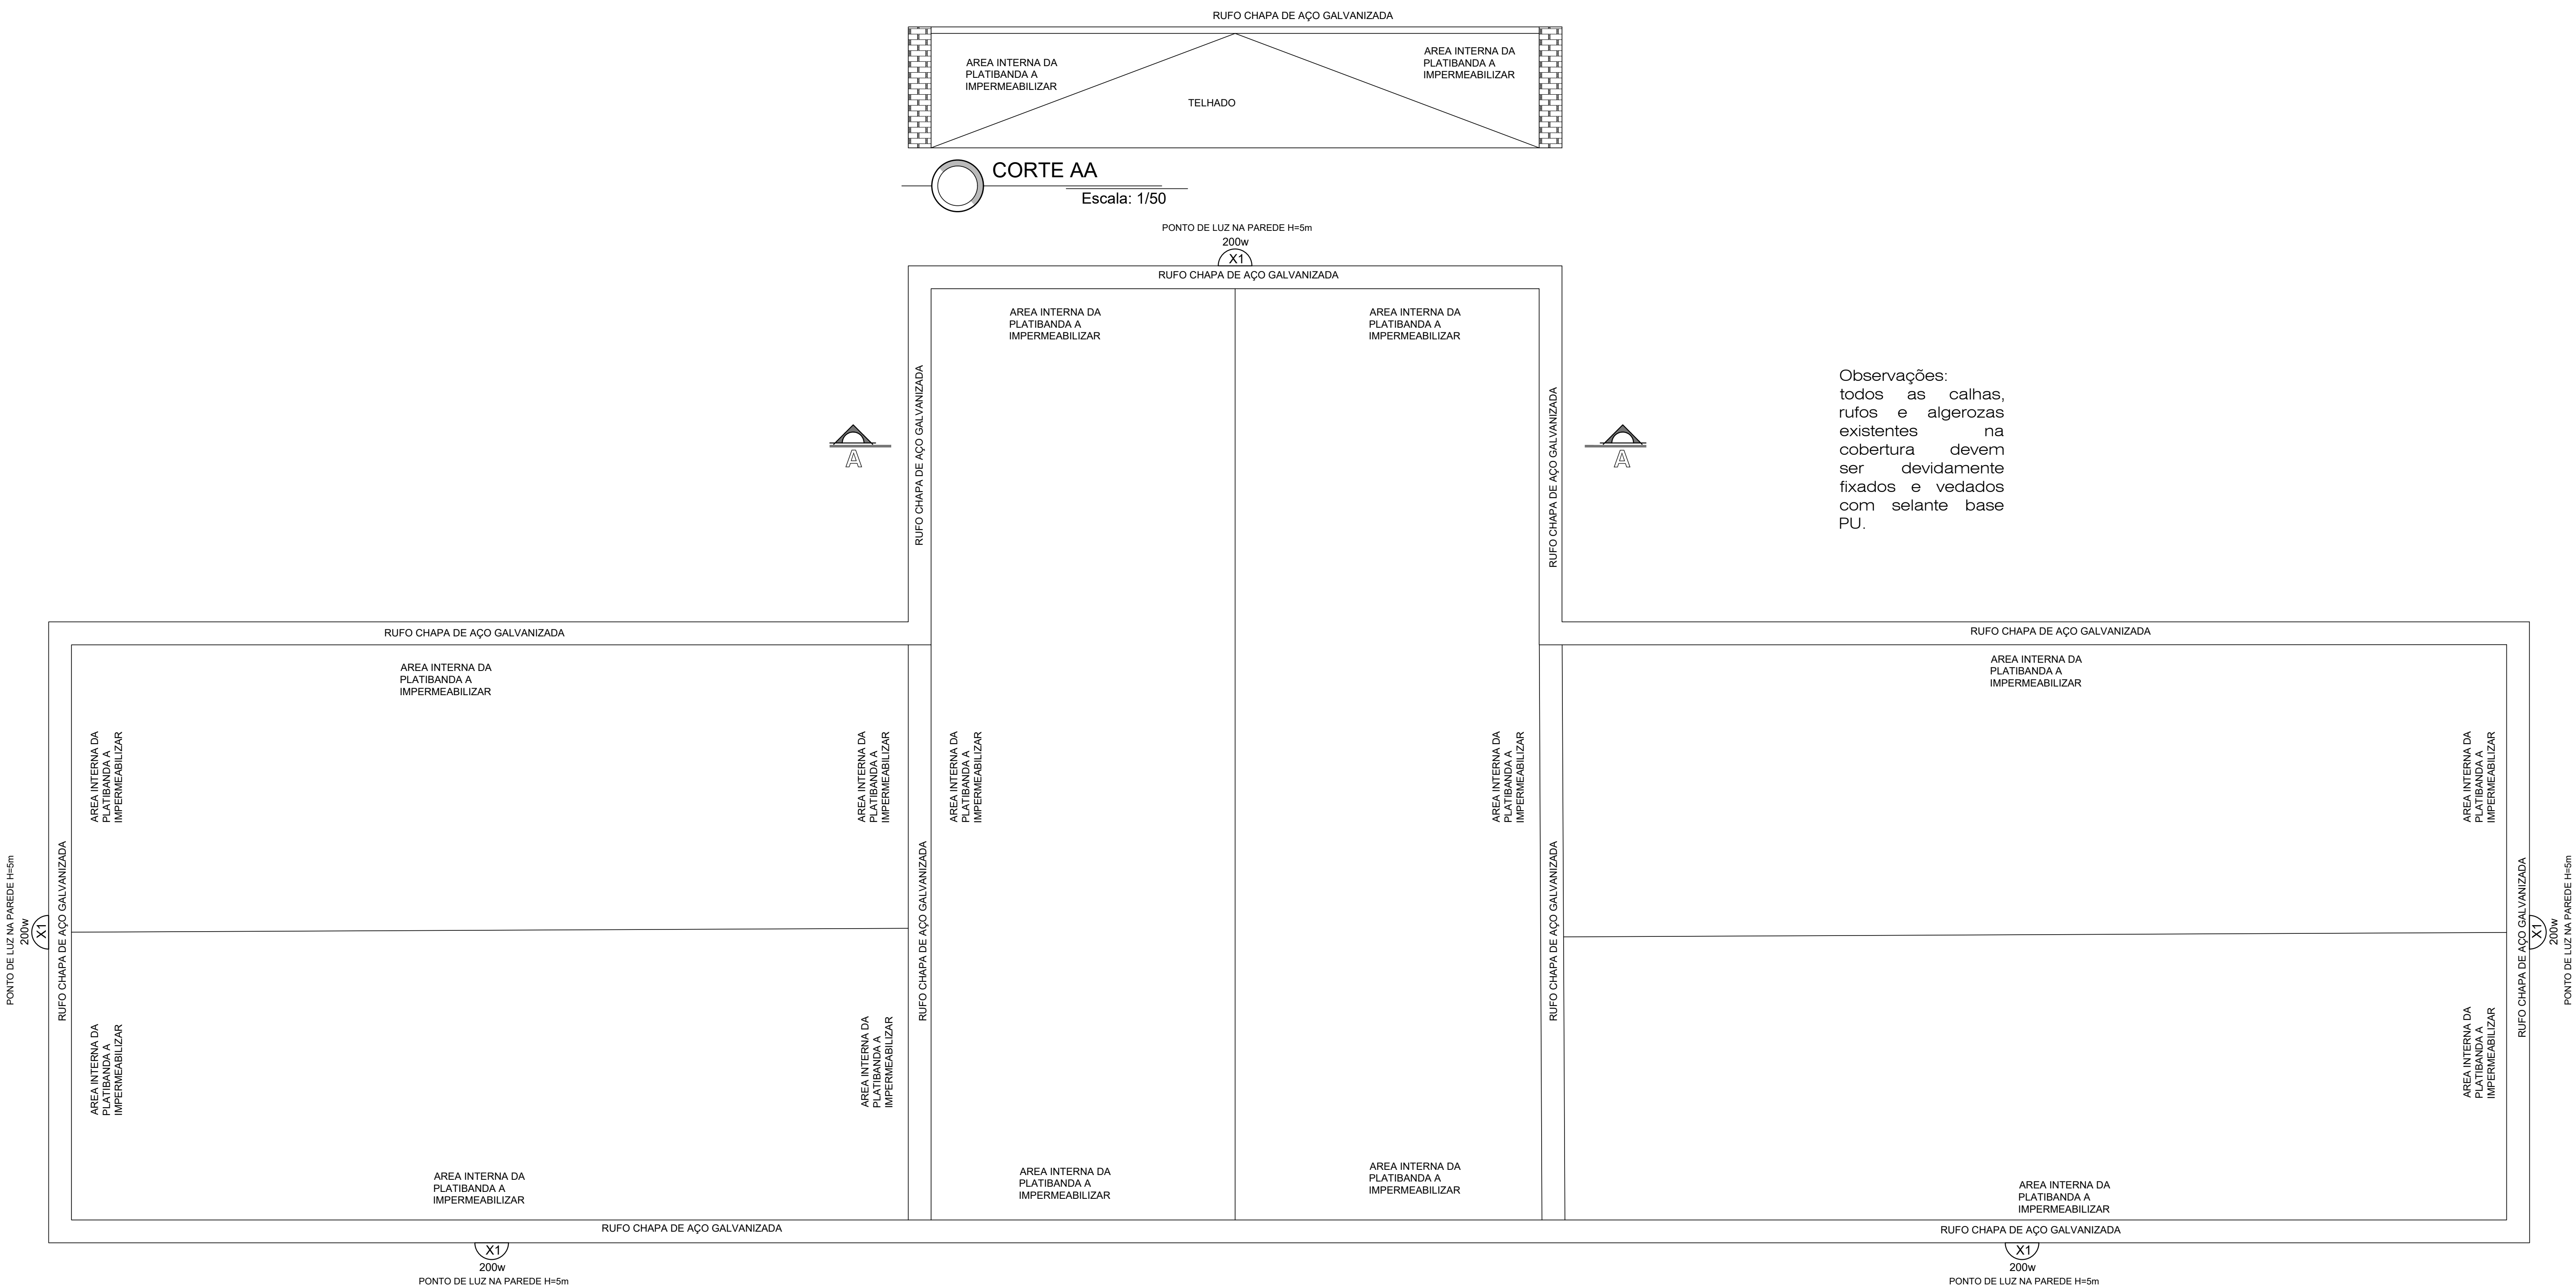


PLANTA DE COBERTURA SIMPLIFICADA

Escala: 1/50

			
PREFEITURA MUNICIPAL DE MOSTARDAS			
RUA BENTO GONÇALVES, Nº1020, FONE (51) 367 311 66			
OBRA:	ESCALA:	ÁREA:	FORMATO:
REFORMA DA ESF III Centro Comunitário Dr Vaimor de Souza Machado	Escala Indicado	610,73 m²	A3
DISCRIMINAÇÃO:	REVISÃO:	PRONCHA:	
VEDE PRONCHA	R.00 R.00	R.00 R.00	02/02
ENDEREÇO:	PREFEITO MUNICIPAL		
Rua Ana Amélia Leite 406 MOSTARDAS- RS	MOISES BATISTA FEDONE DE SOUZA-53800207087		
COLABORAÇÃO:	Monsenhor Batista Pedone de Souza		
DATA:	RESP. TÉCNICO:		
ABRIL/2023	FELIPE FAVRETTO-010143940		
	Assinatura de forma digital por FELIPE FAVRETTO-010143940 Data: 2023.04.20 15:38:27 74		
	Engº Civil FELIPE FAVRETTO, CREA-RS: 222320		