
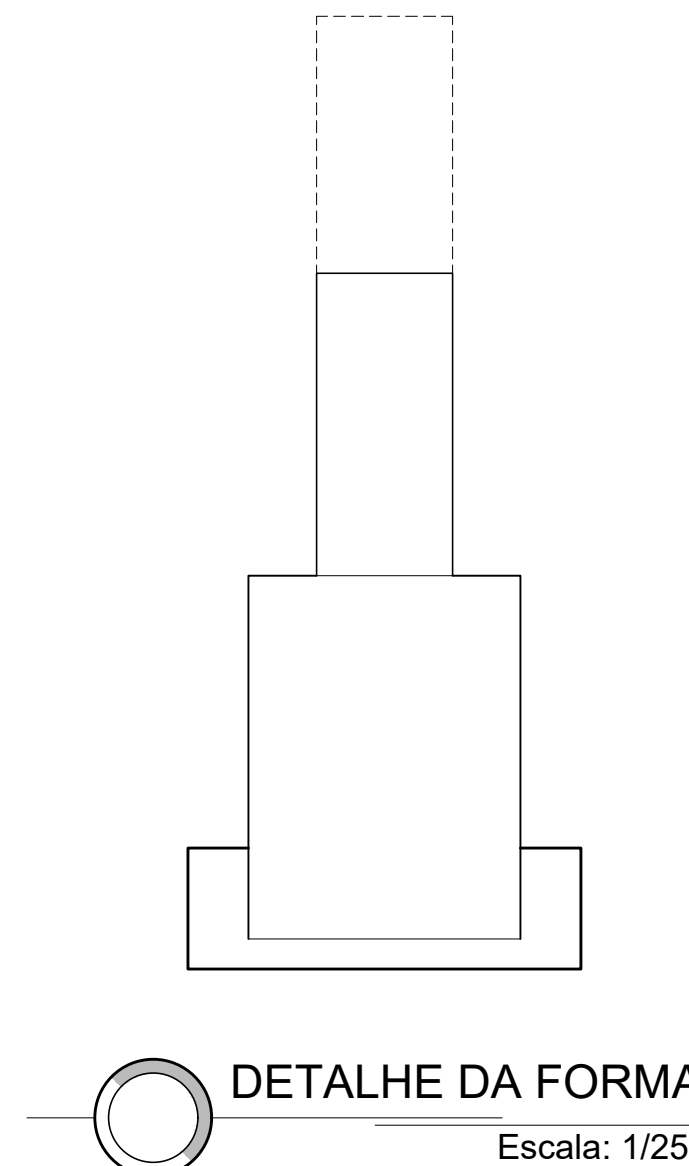
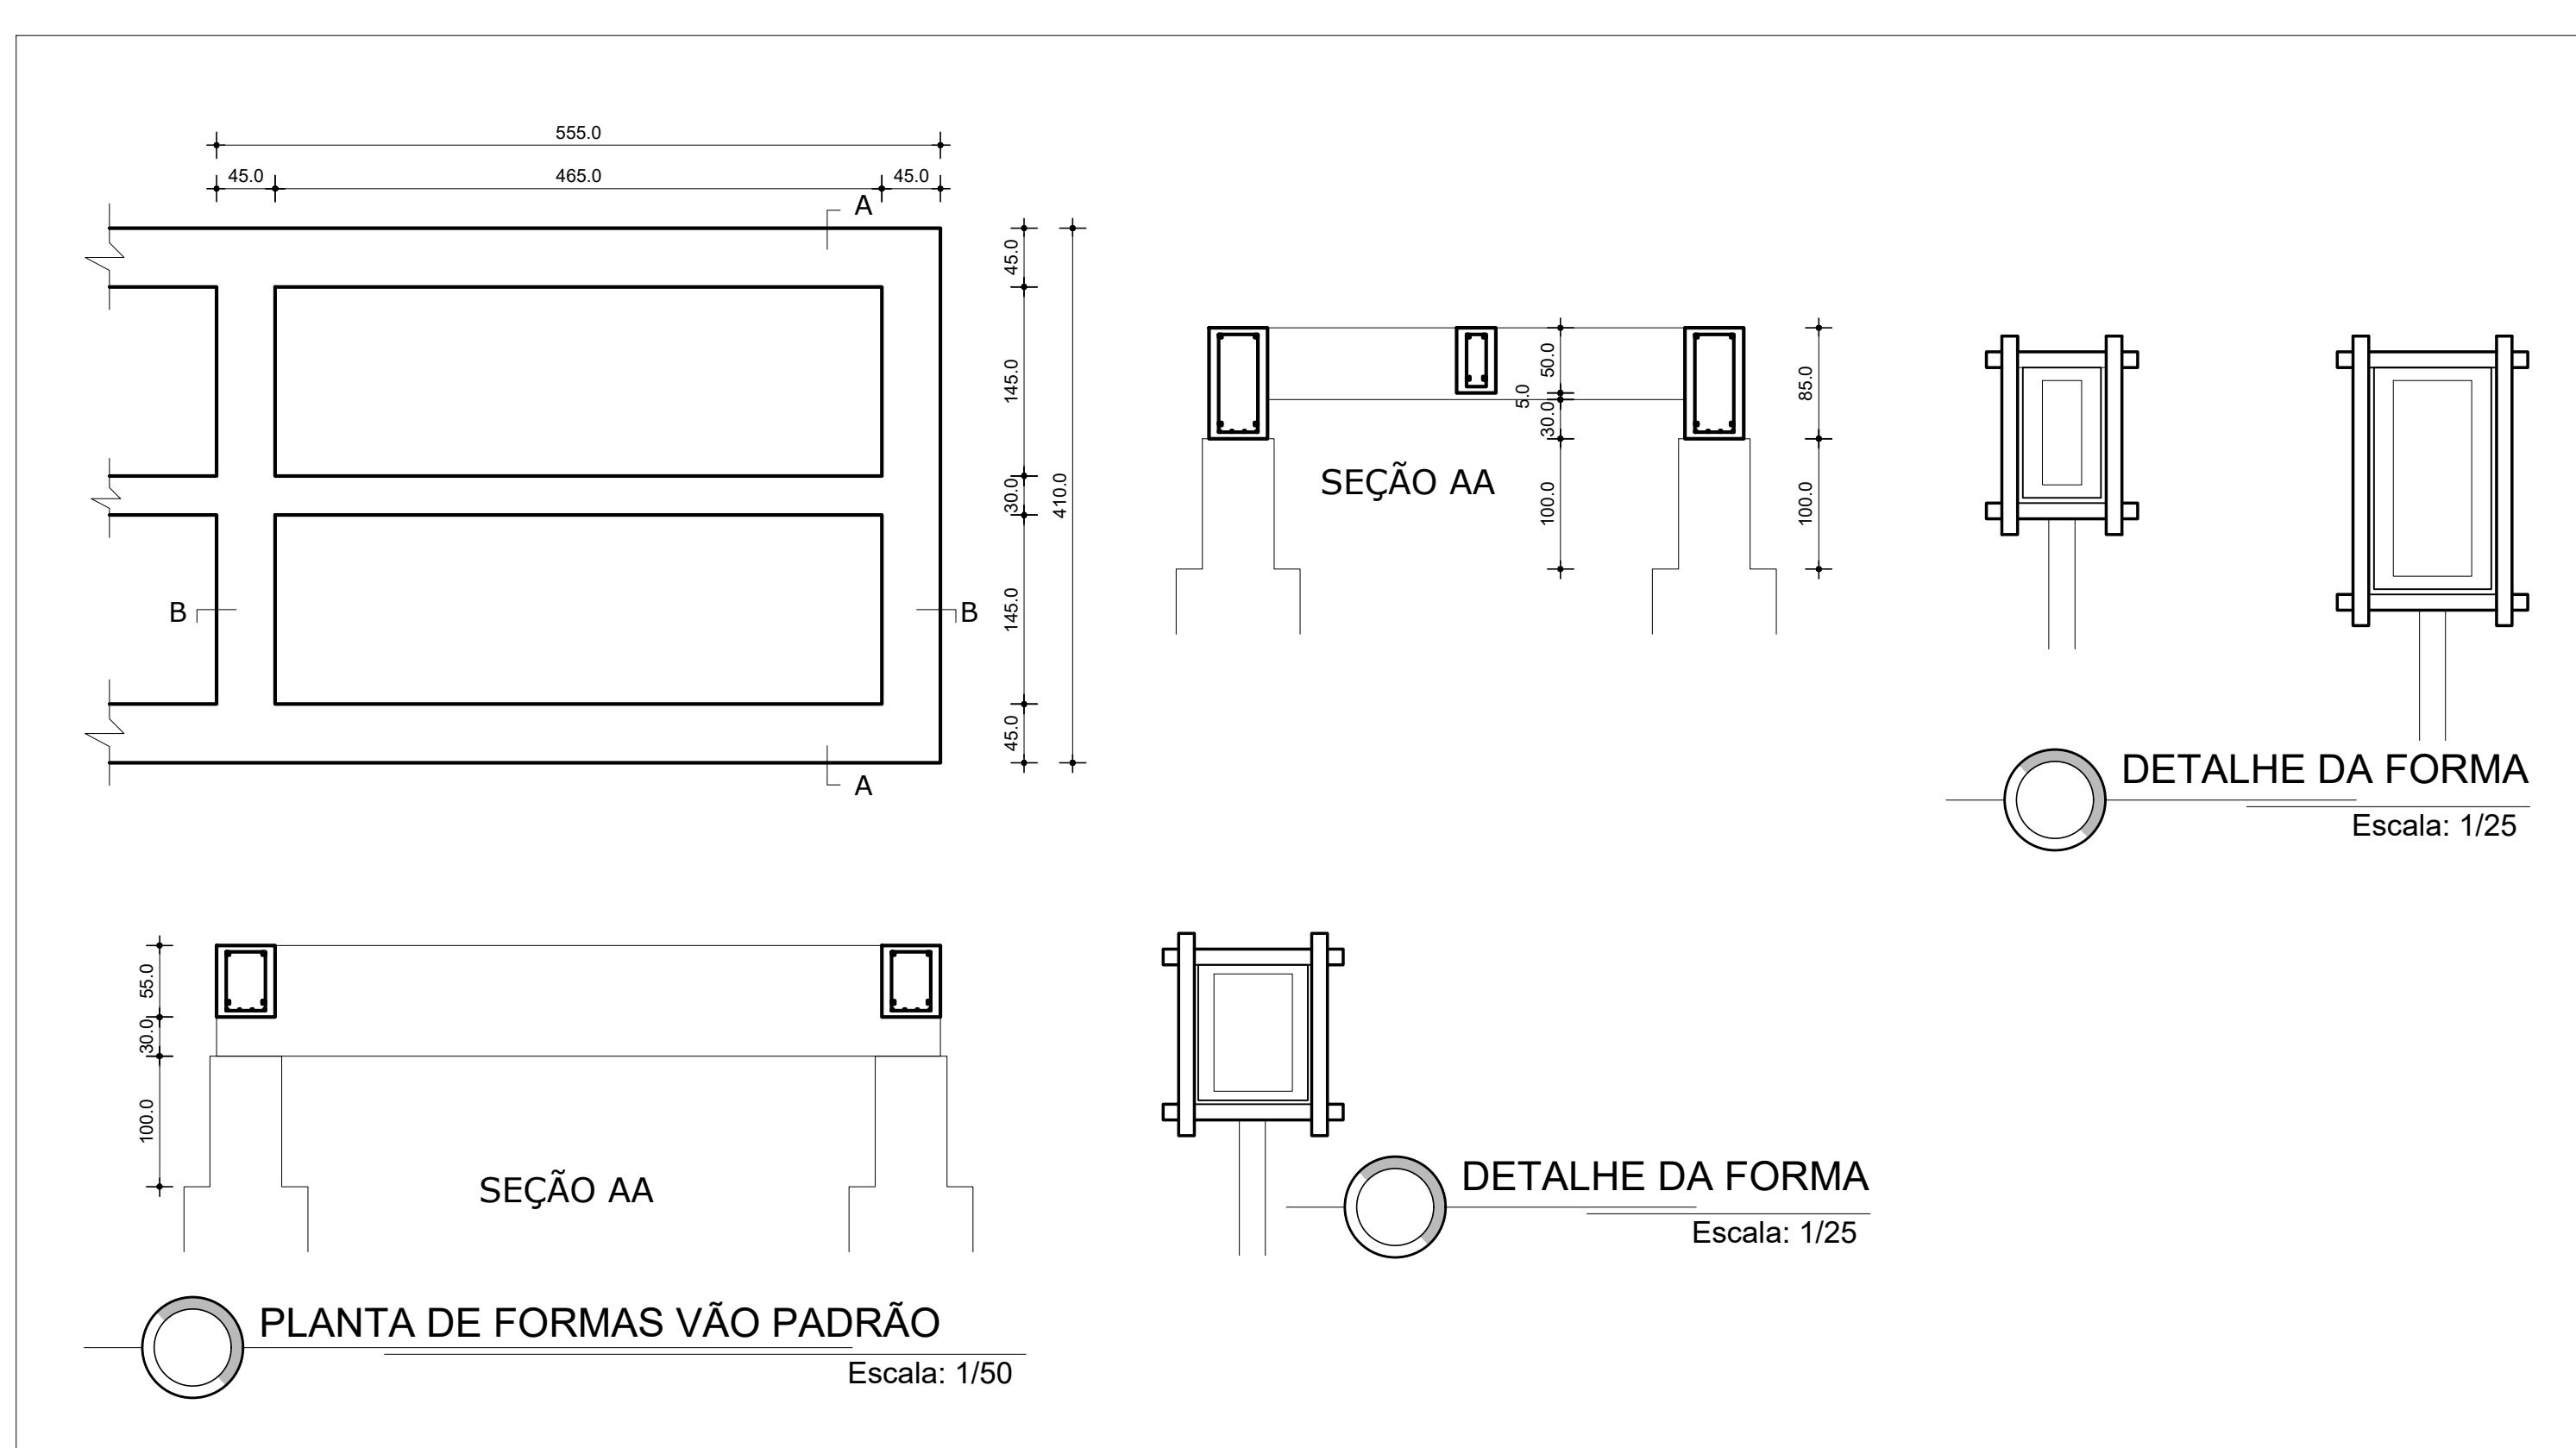
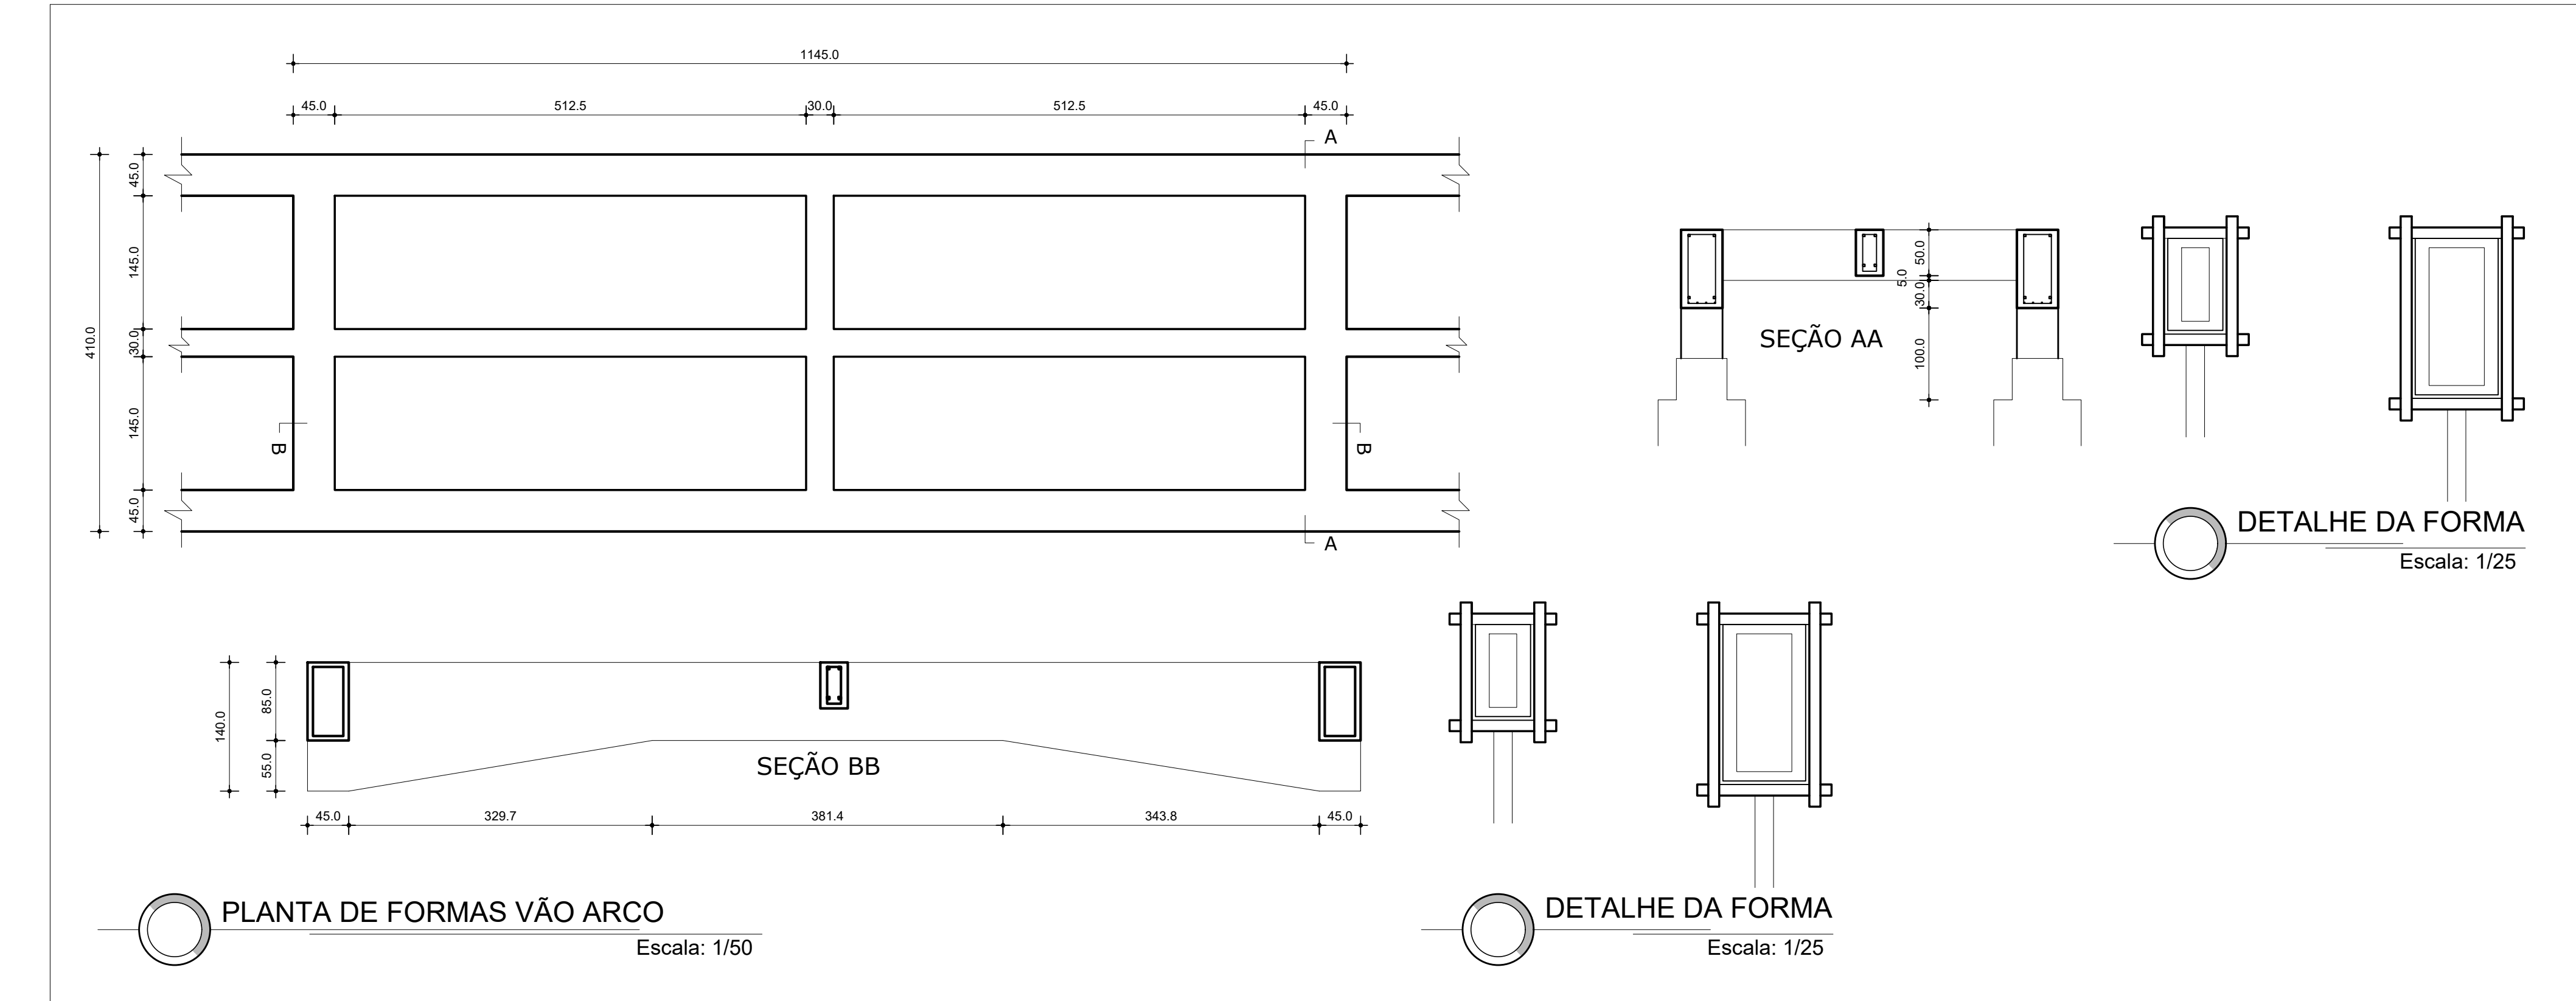
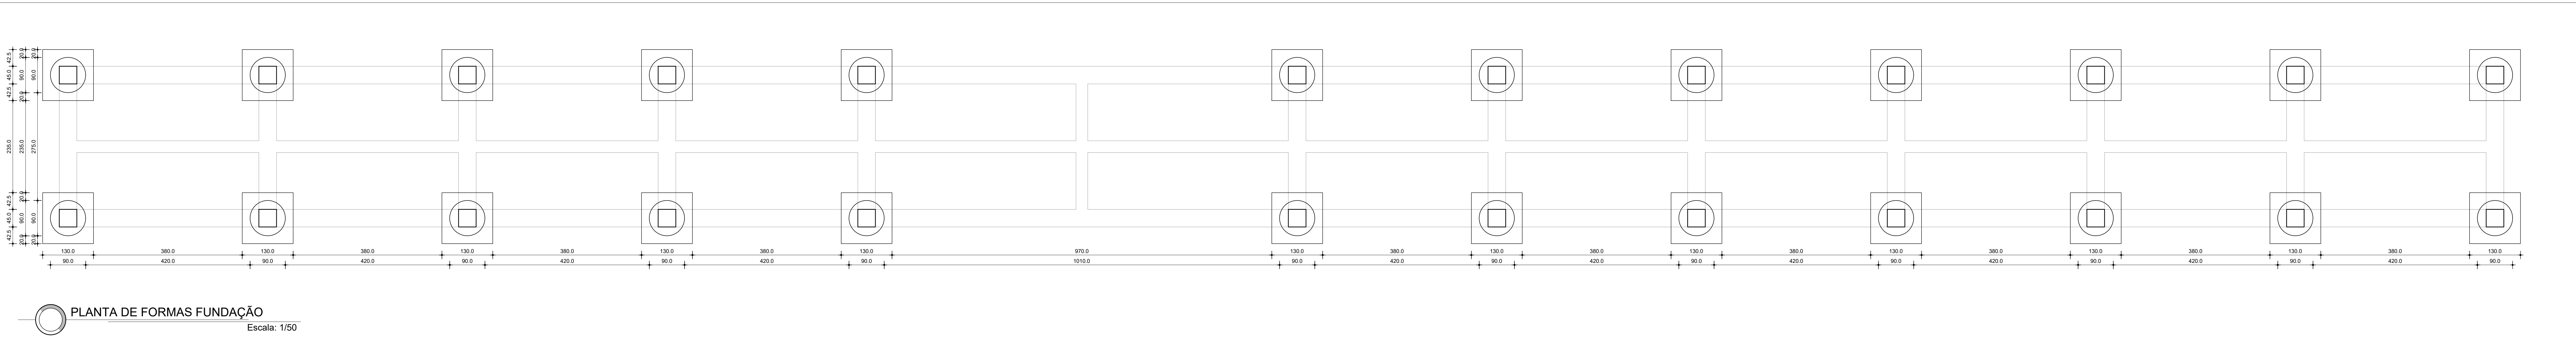


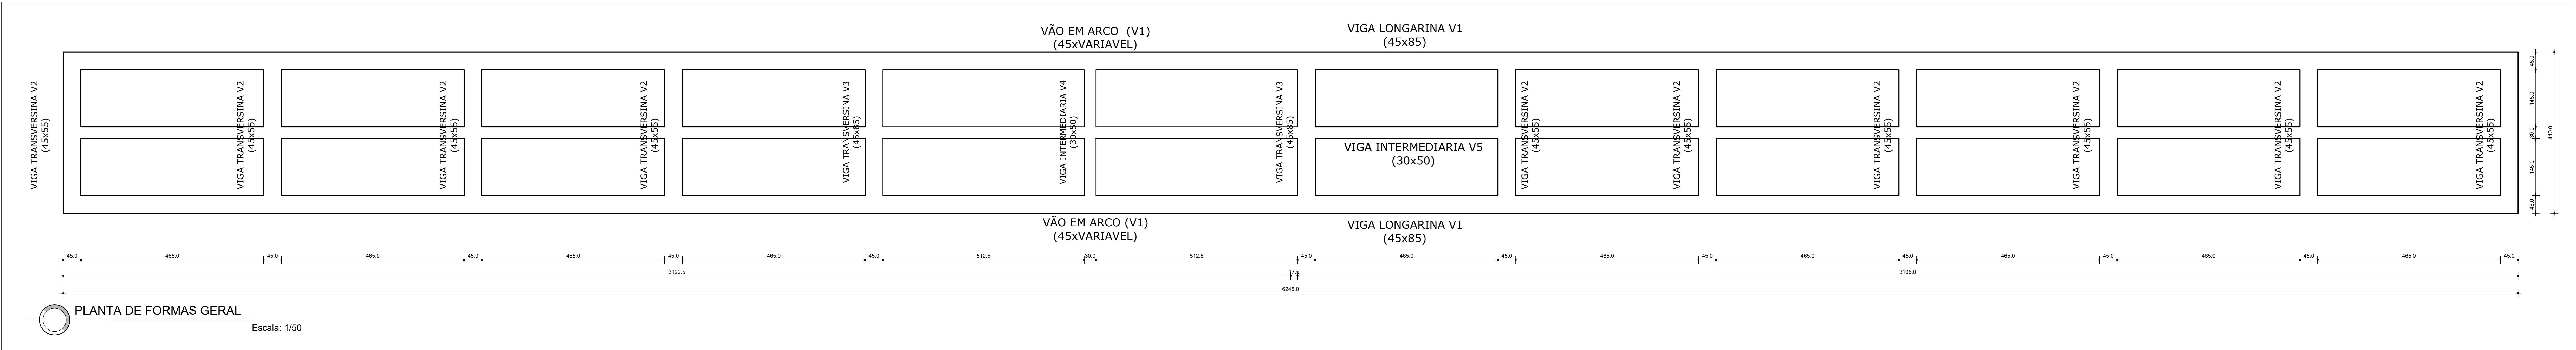

QUADRO RESUMO DE AÇO - GERAL				
ACO	φ (mm)	L (m)	Massa (kg/m)	Peso (kg)
CA-50	8	2207,39	0,395	872
CA-50	10	693	0,617	428
CA-50	12,5	952,39	0,963	917
CA-50	16	131,44	1,578	207
TOTAL				2666

Informações:

- as peças estruturais receberão concreto com fck 30 MPa e relação água cimento não superior a 0,50 e demais aditivos, como definido no traço que deverá ser elaborado no início da obra com os materiais adquiridos;
- o concreto deverá obrigatoriamente conter aditivo para melhor aderência entre concreto novo e velho;
- deve-se respeitar o recobrimento mínimo de 5 cm em todas as armaduras;
- todas as armaduras ancoradas no concreto antigo deverão receber chumbamento com resina epoxi;
- em caso de qualquer dúvida não sanada no projeto e memorial descritivo deve-se consultar o responsável pelo projeto e fiscalização da obra;

PREFEITURA MUNICIPAL DE MOSTARDAS

RUA BENTO GONÇALVES, Nº1020, FONE (51) 367 3116 66

OBRA: RECUPERAÇÃO DA PONTE DO BACUPARI

ESCALA: [Escala Indicada]

ÁREA: 968 m²

FORNATO: A4 EXTENDIDO 841X1140

DISCRIMINAÇÃO: VIDE PRANCHA

REVISÃO: R.00 R.00

PRANCHA: 4/5

PROJETO DE RECUPERAÇÃO DA PONTE DO BACUPARI

ENDEREÇO: LAGOA DO BACUPARI, BARRIO LOCALIDADE DO BACUPARI, MOSTARADA/ RS

RES. TÉCNICO: Mostar Batista Pedron de Souza

COLABORAÇÃO:

RES. TÉCNICO:

DATA: OUTUBRO/2024

Engº CHA FELIPE FAIVRETO, CREA-RS: 222320