


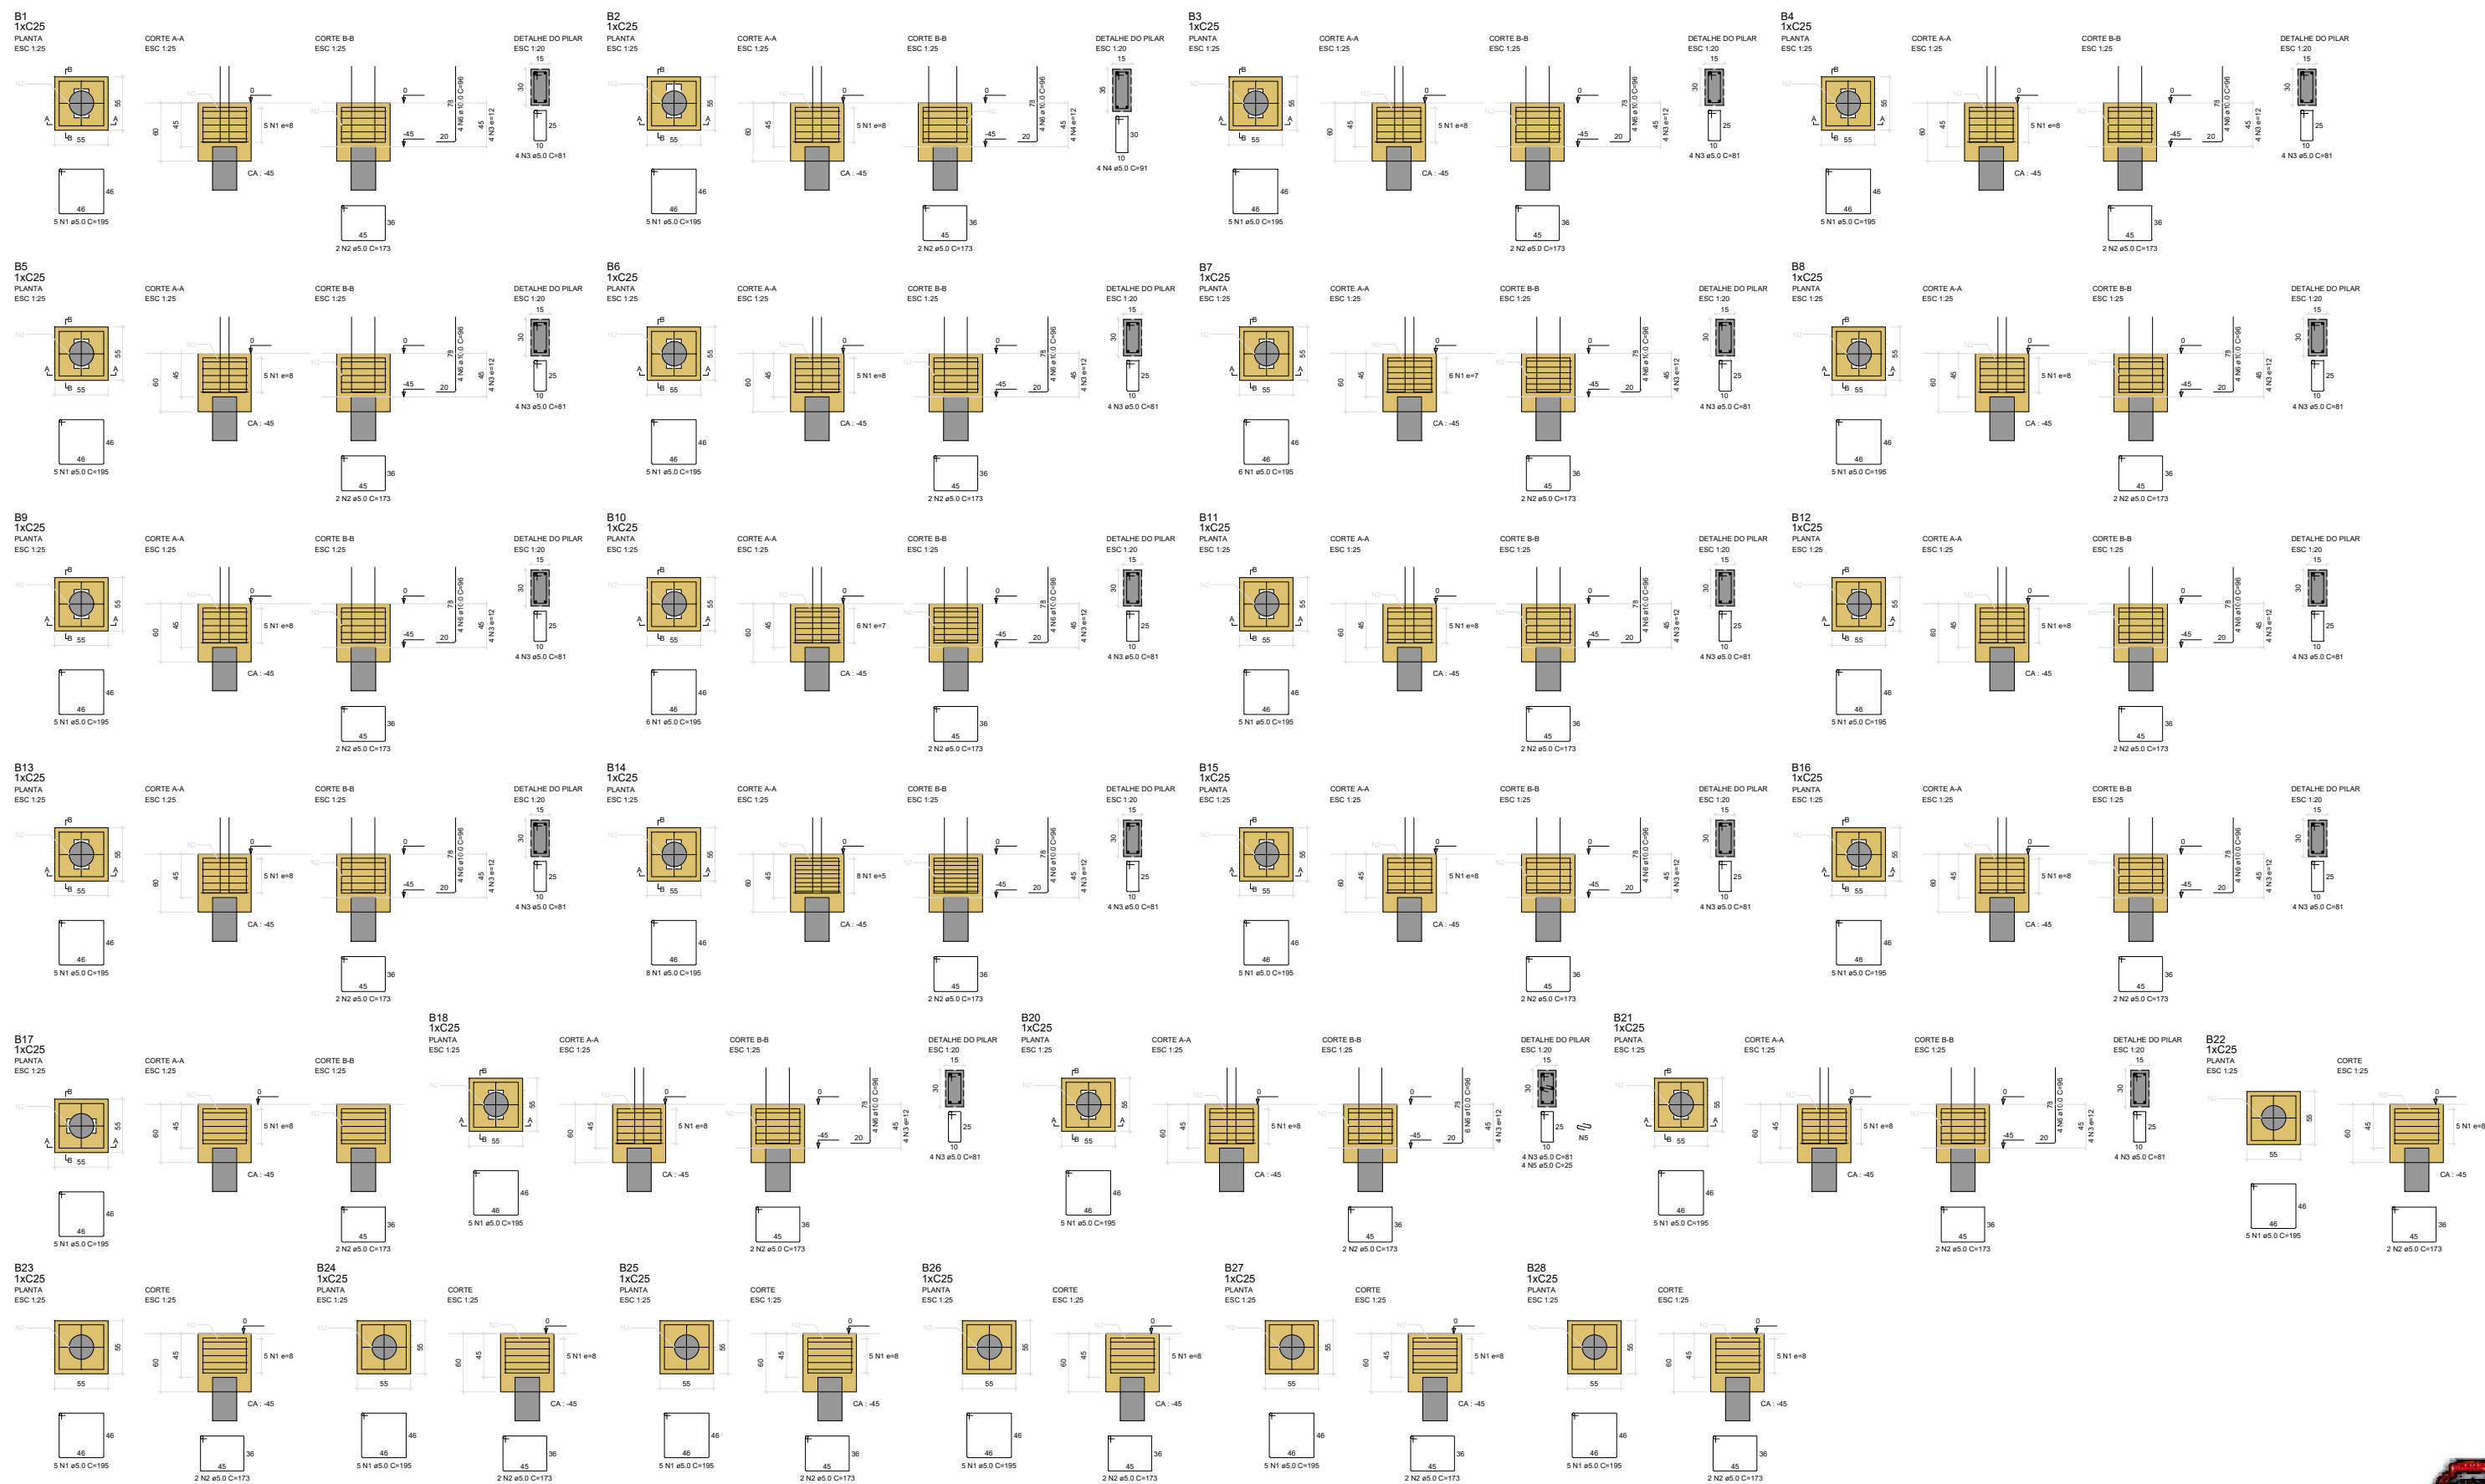

RELACÃO DO AÇO




Volume de concreto (C25) = 4,71 m³
Área da Laje = 25,00 m²



PREFEITURA DE MOSTARDAS
Rua Bento Gonçalves - Centro

Obra
AMPLIAÇÃO MARCELO GAMA
Mostardas/RS

Projetista
Akauã Rotava
CREA 236397

Proprietário
Município de Mostardas

Projeto
Projeto Estrutural

Pavimento
Térreo

Conteúdo
Blocos de Coroamento

Documento assinado digitalmente
AKAUA SAMPAIO DA FONSECA ROTAVA
Data: 25/07/2025 10:08:30-0300
Verifique em <https://validar.ti.gov.br>

Prancha
3
Conjunto
Pran. Tot.
10

Data
10/07/2025

Escala
Escala

Desenho

Conferência