



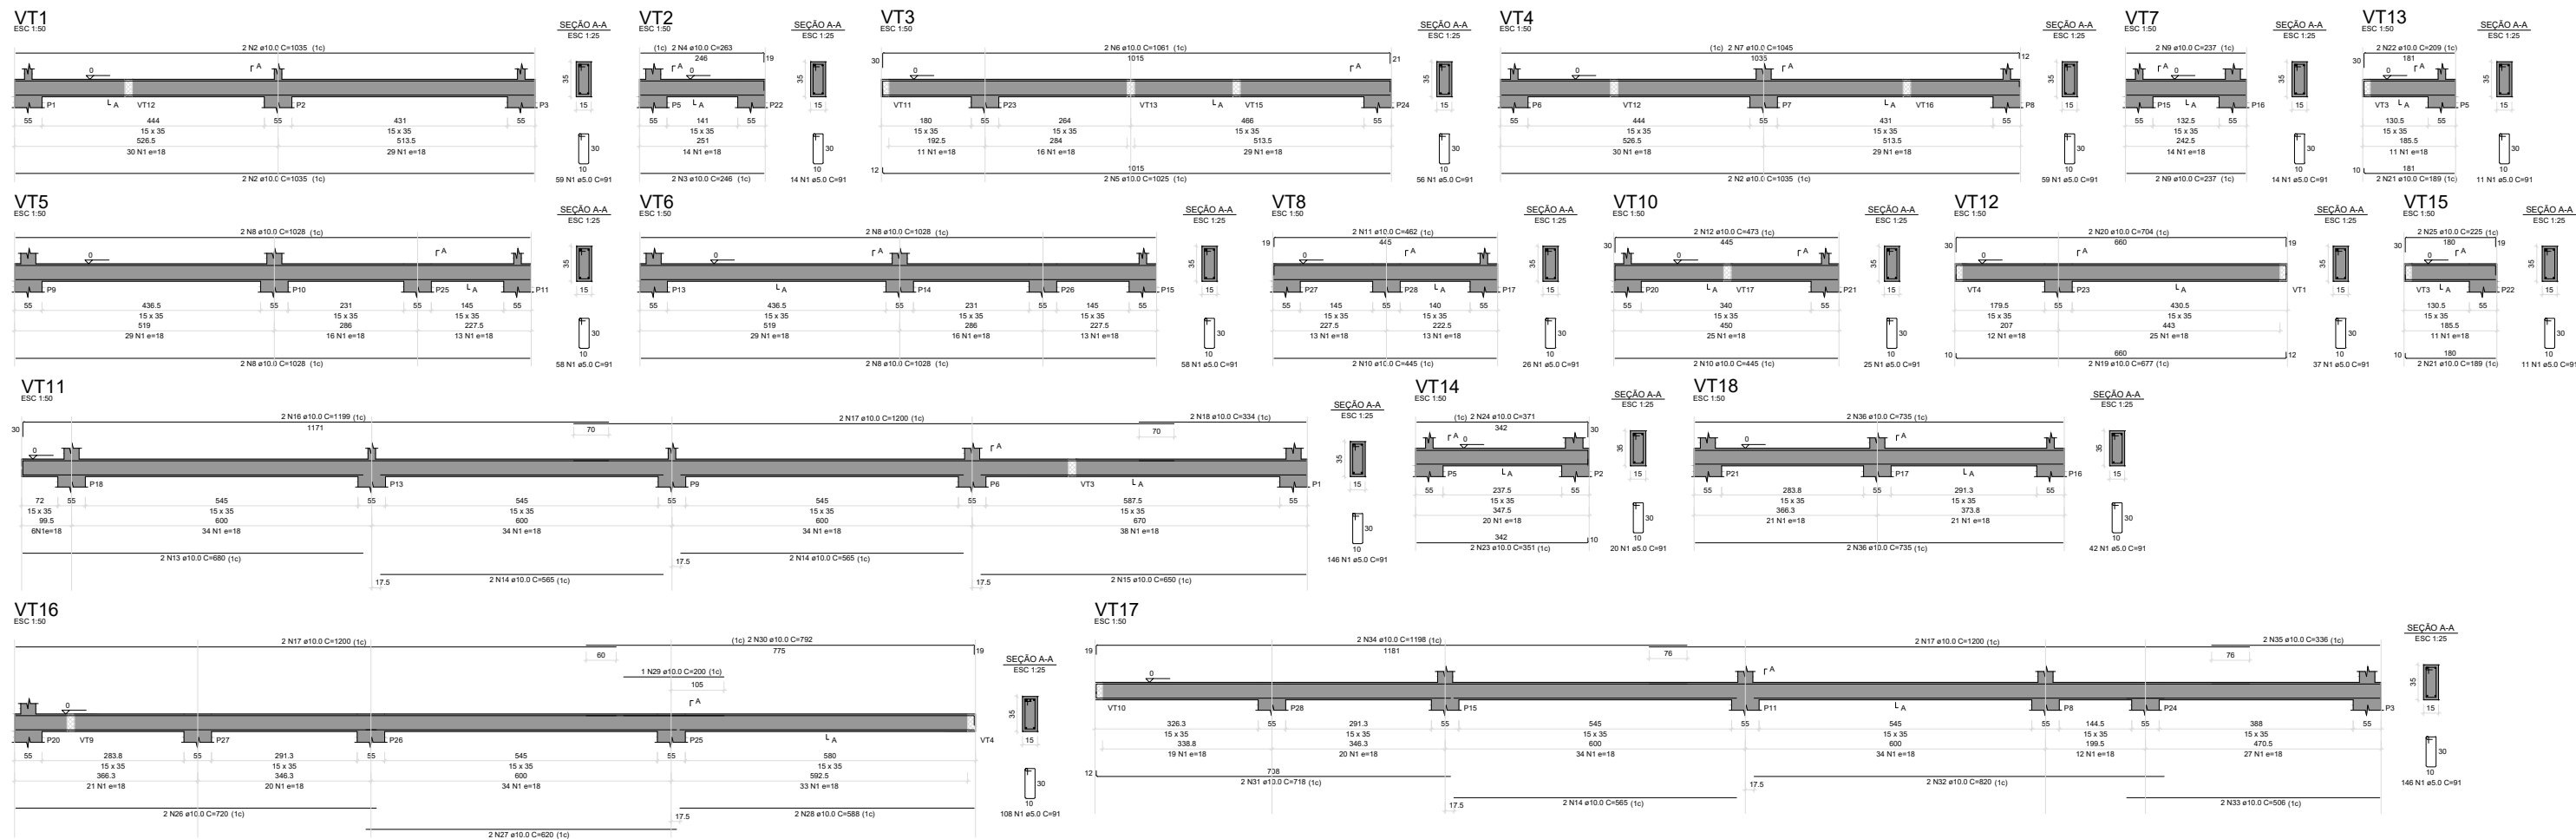

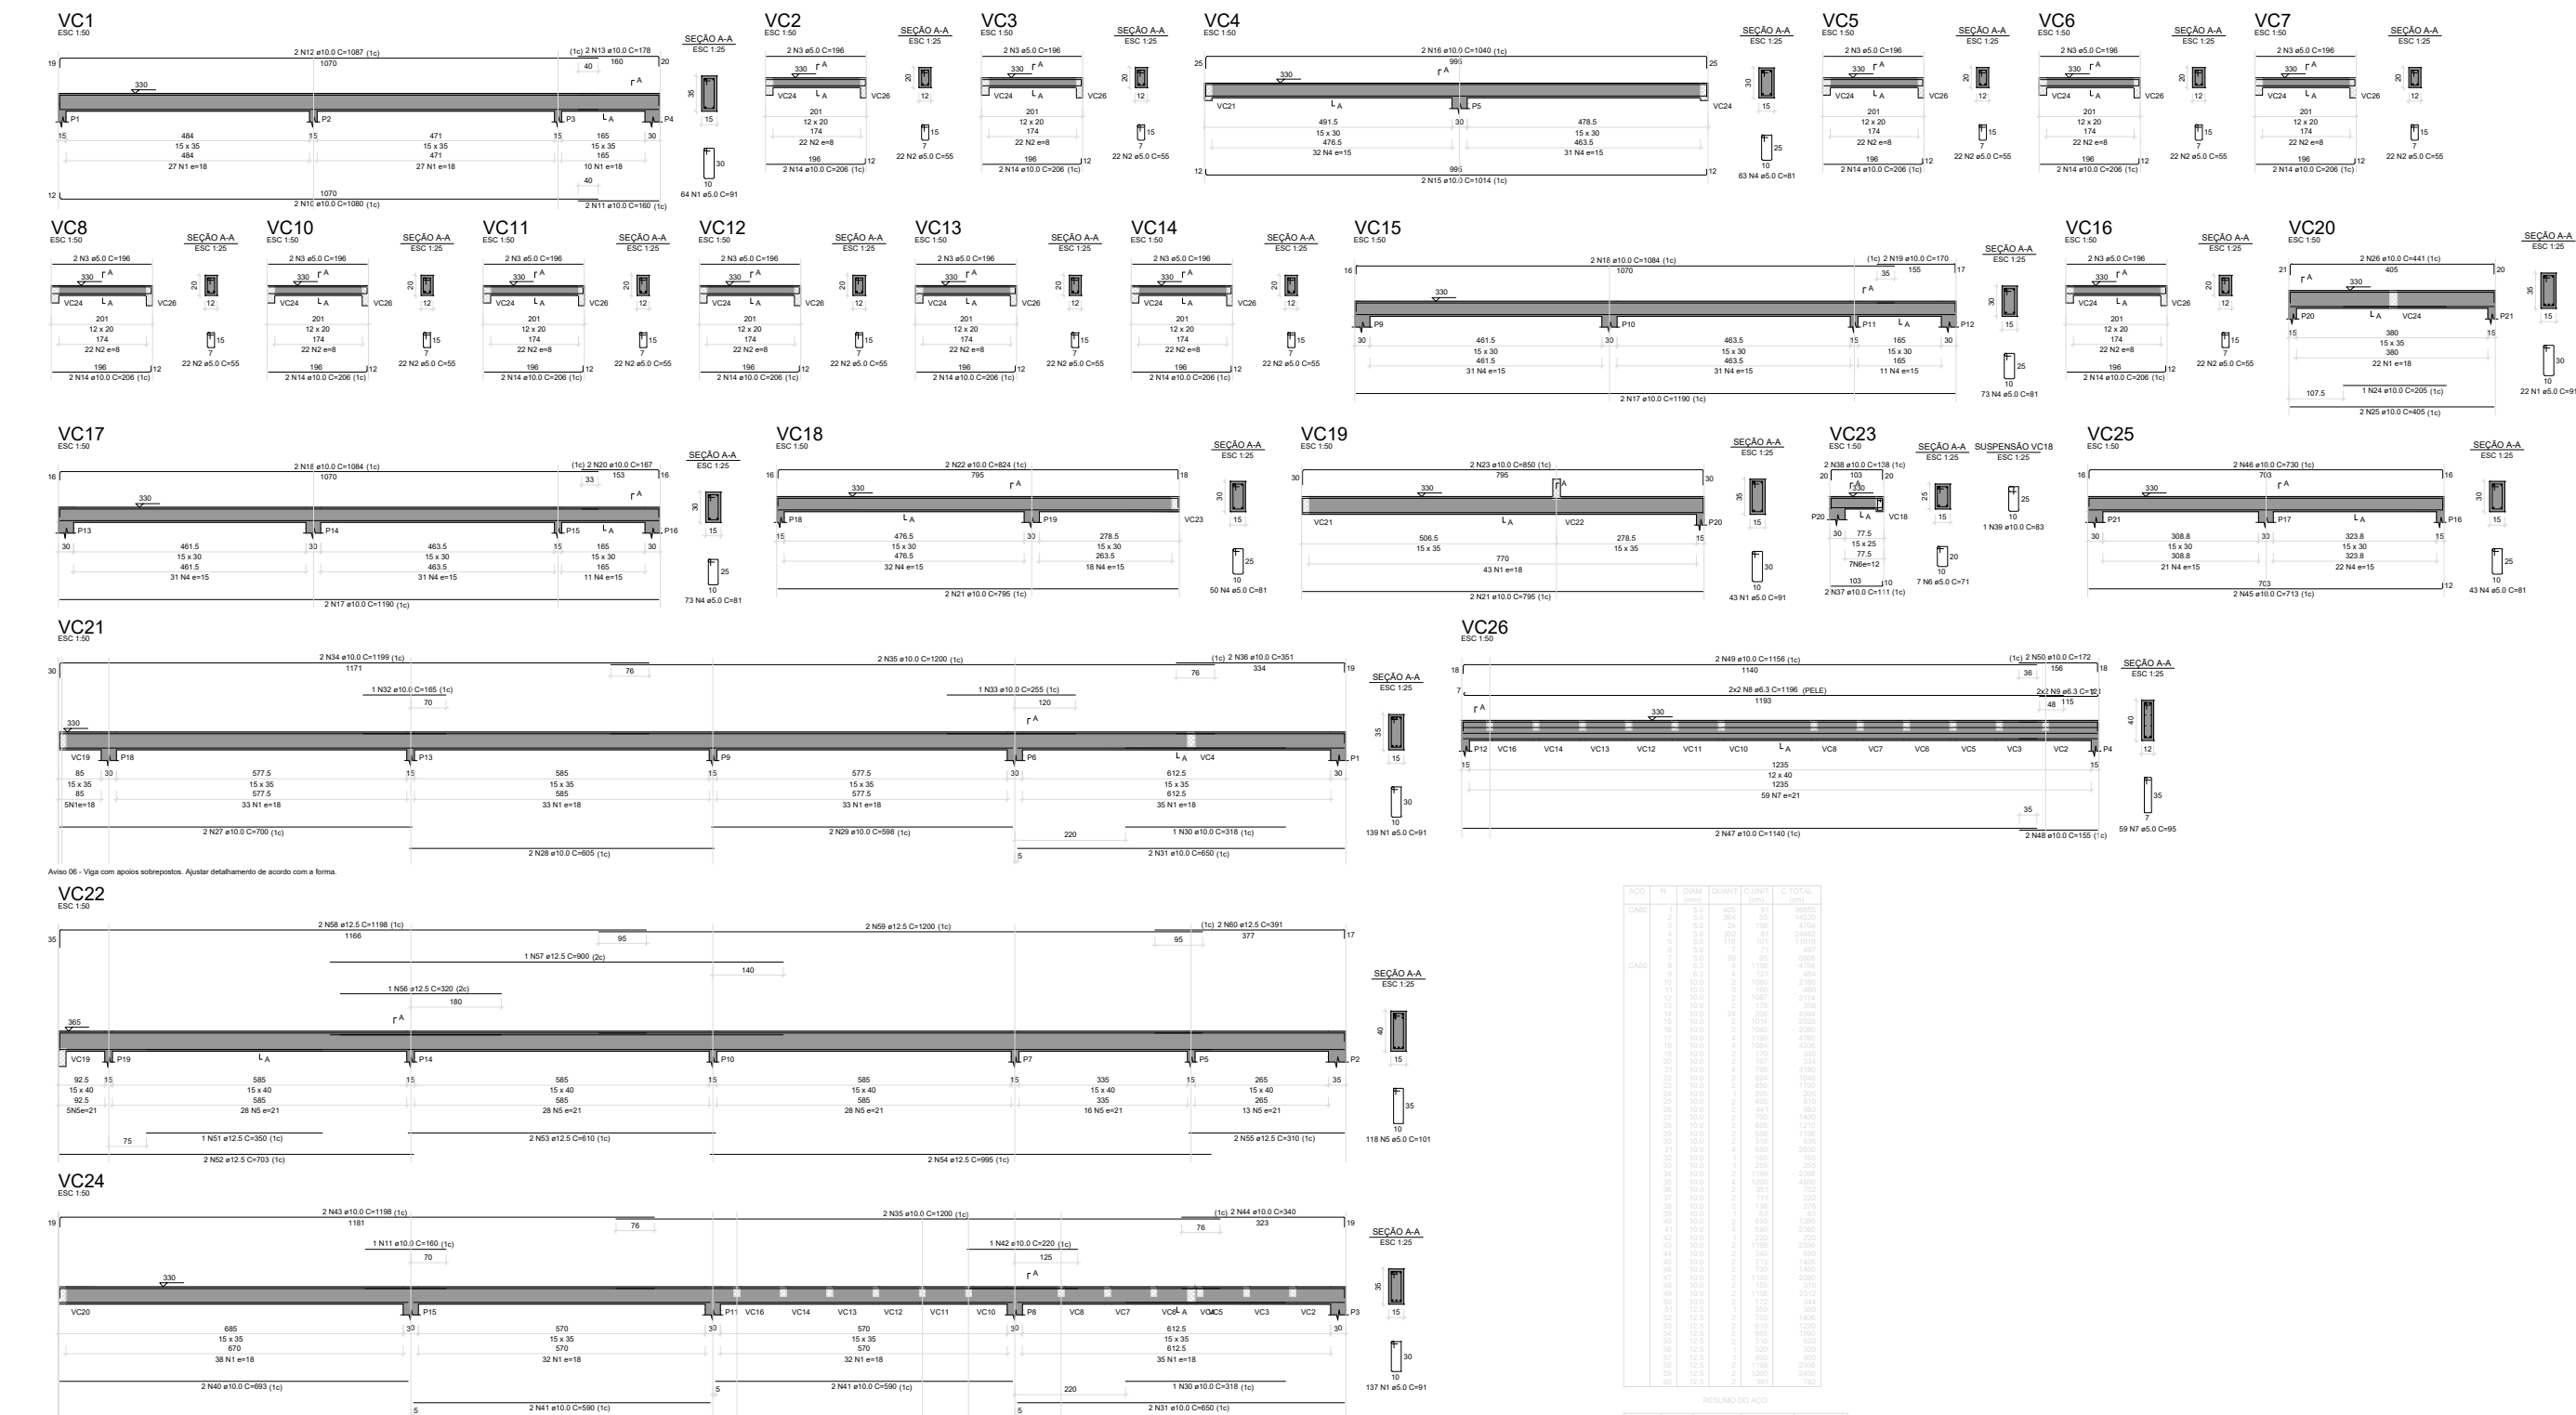

PREFEITURA DE MOSTARDAS
Rua Bento Gonçalves - Centro

Obra

AMPLIAÇÃO MARCELO GAMA
Mostardas/RS

Projetista

Proprietário

Projeto

Akua Rotava
CREA 236397

Município de Mostardas

Pavimento

Térreo

Conteúdo

Vigas Pavimento e Cobertura

Documento assinado digitalmente
gov.br AKUA SAMPAIO DA FONSECA ROTAVA
Data: 25/07/2025 10:08:30-0900
Verifique em <https://validar.itl.gov.br>