


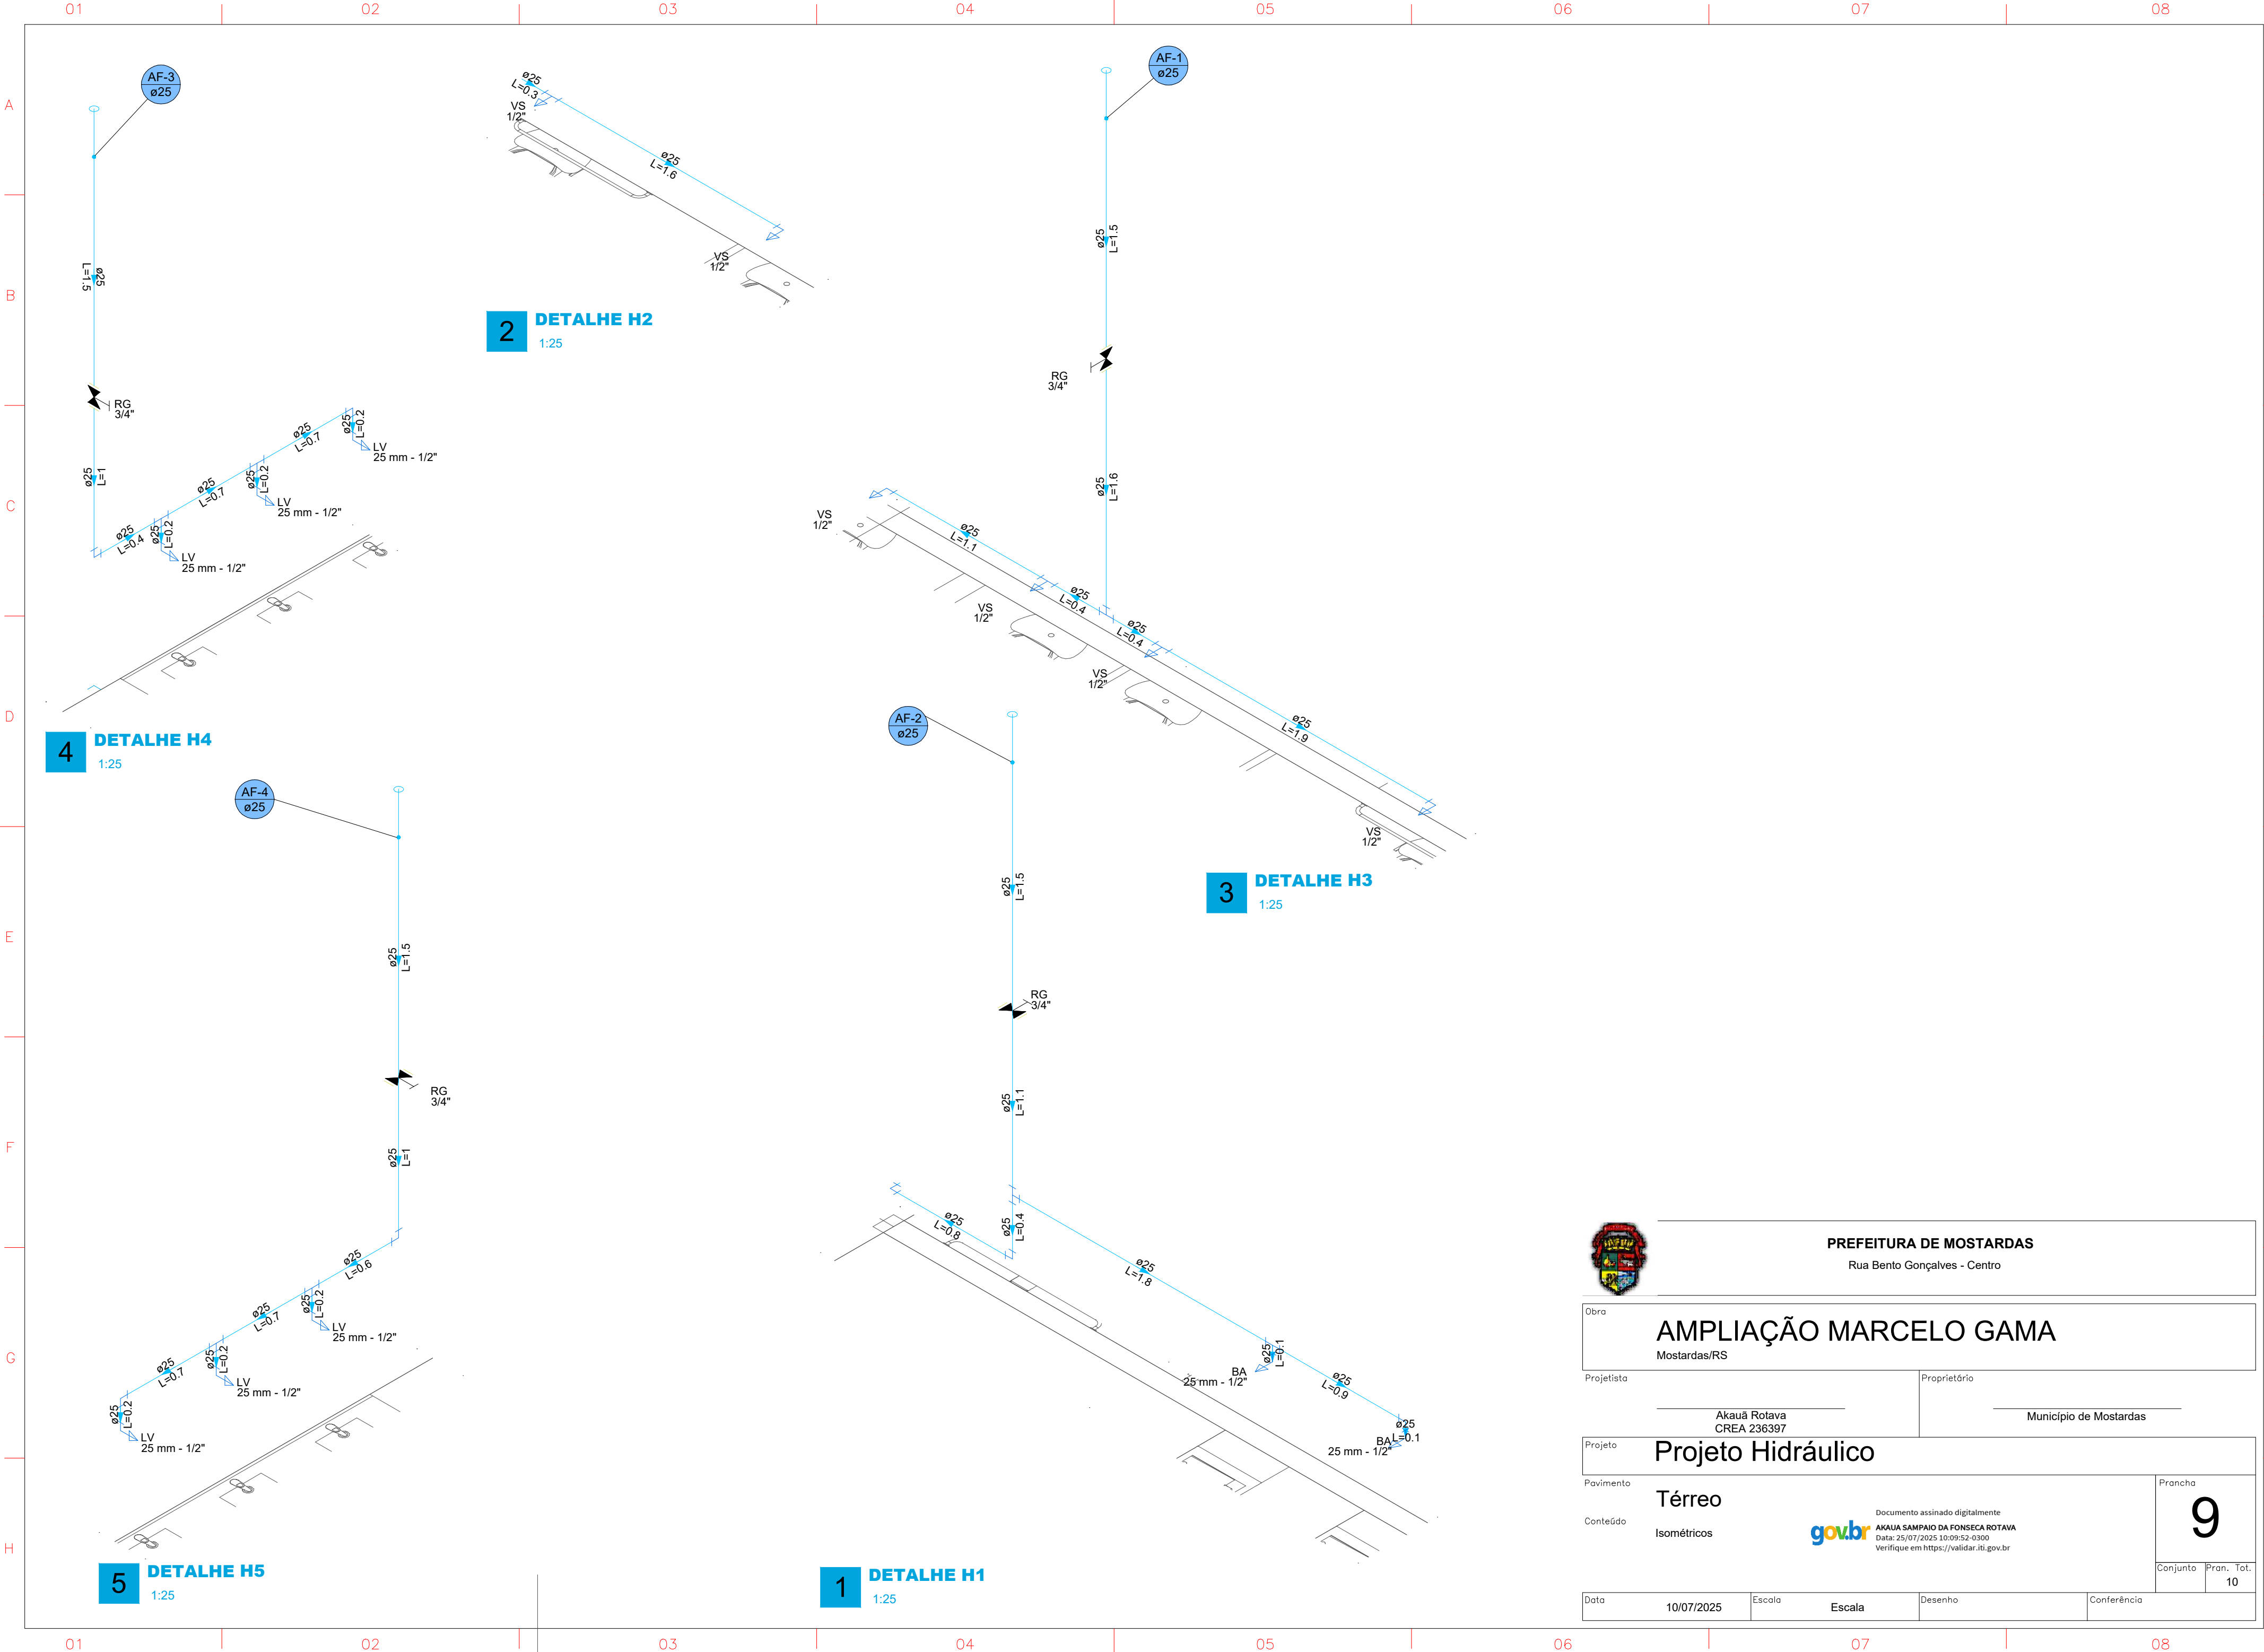

PREFEITURA DE MOSTARDAS
Rua Bento Gonçalves - Centro

Obra						AMPLIAÇÃO MARCELO GAMA									
Mostardas/RS															
Projetista						Proprietário									
Akauã Rotava CREA 236397						Município de Mostardas									
Projeto						Projeto Hidráulico									
Pavimento						Térreo									
Conteúdo						Isométricos									
						Documentado assinado digitalmente  AKAUA SAMPAIO DA FONSECA ROTAVA Data: 25/07/2025 10:09:52-0300 Verifique em https://validar.iti.gov.br						Prancho		9	
						Conjunto		Pran. Tot.		10					
Data		Escala		Escala		Desenho		Conferência							
10/07/2025															