


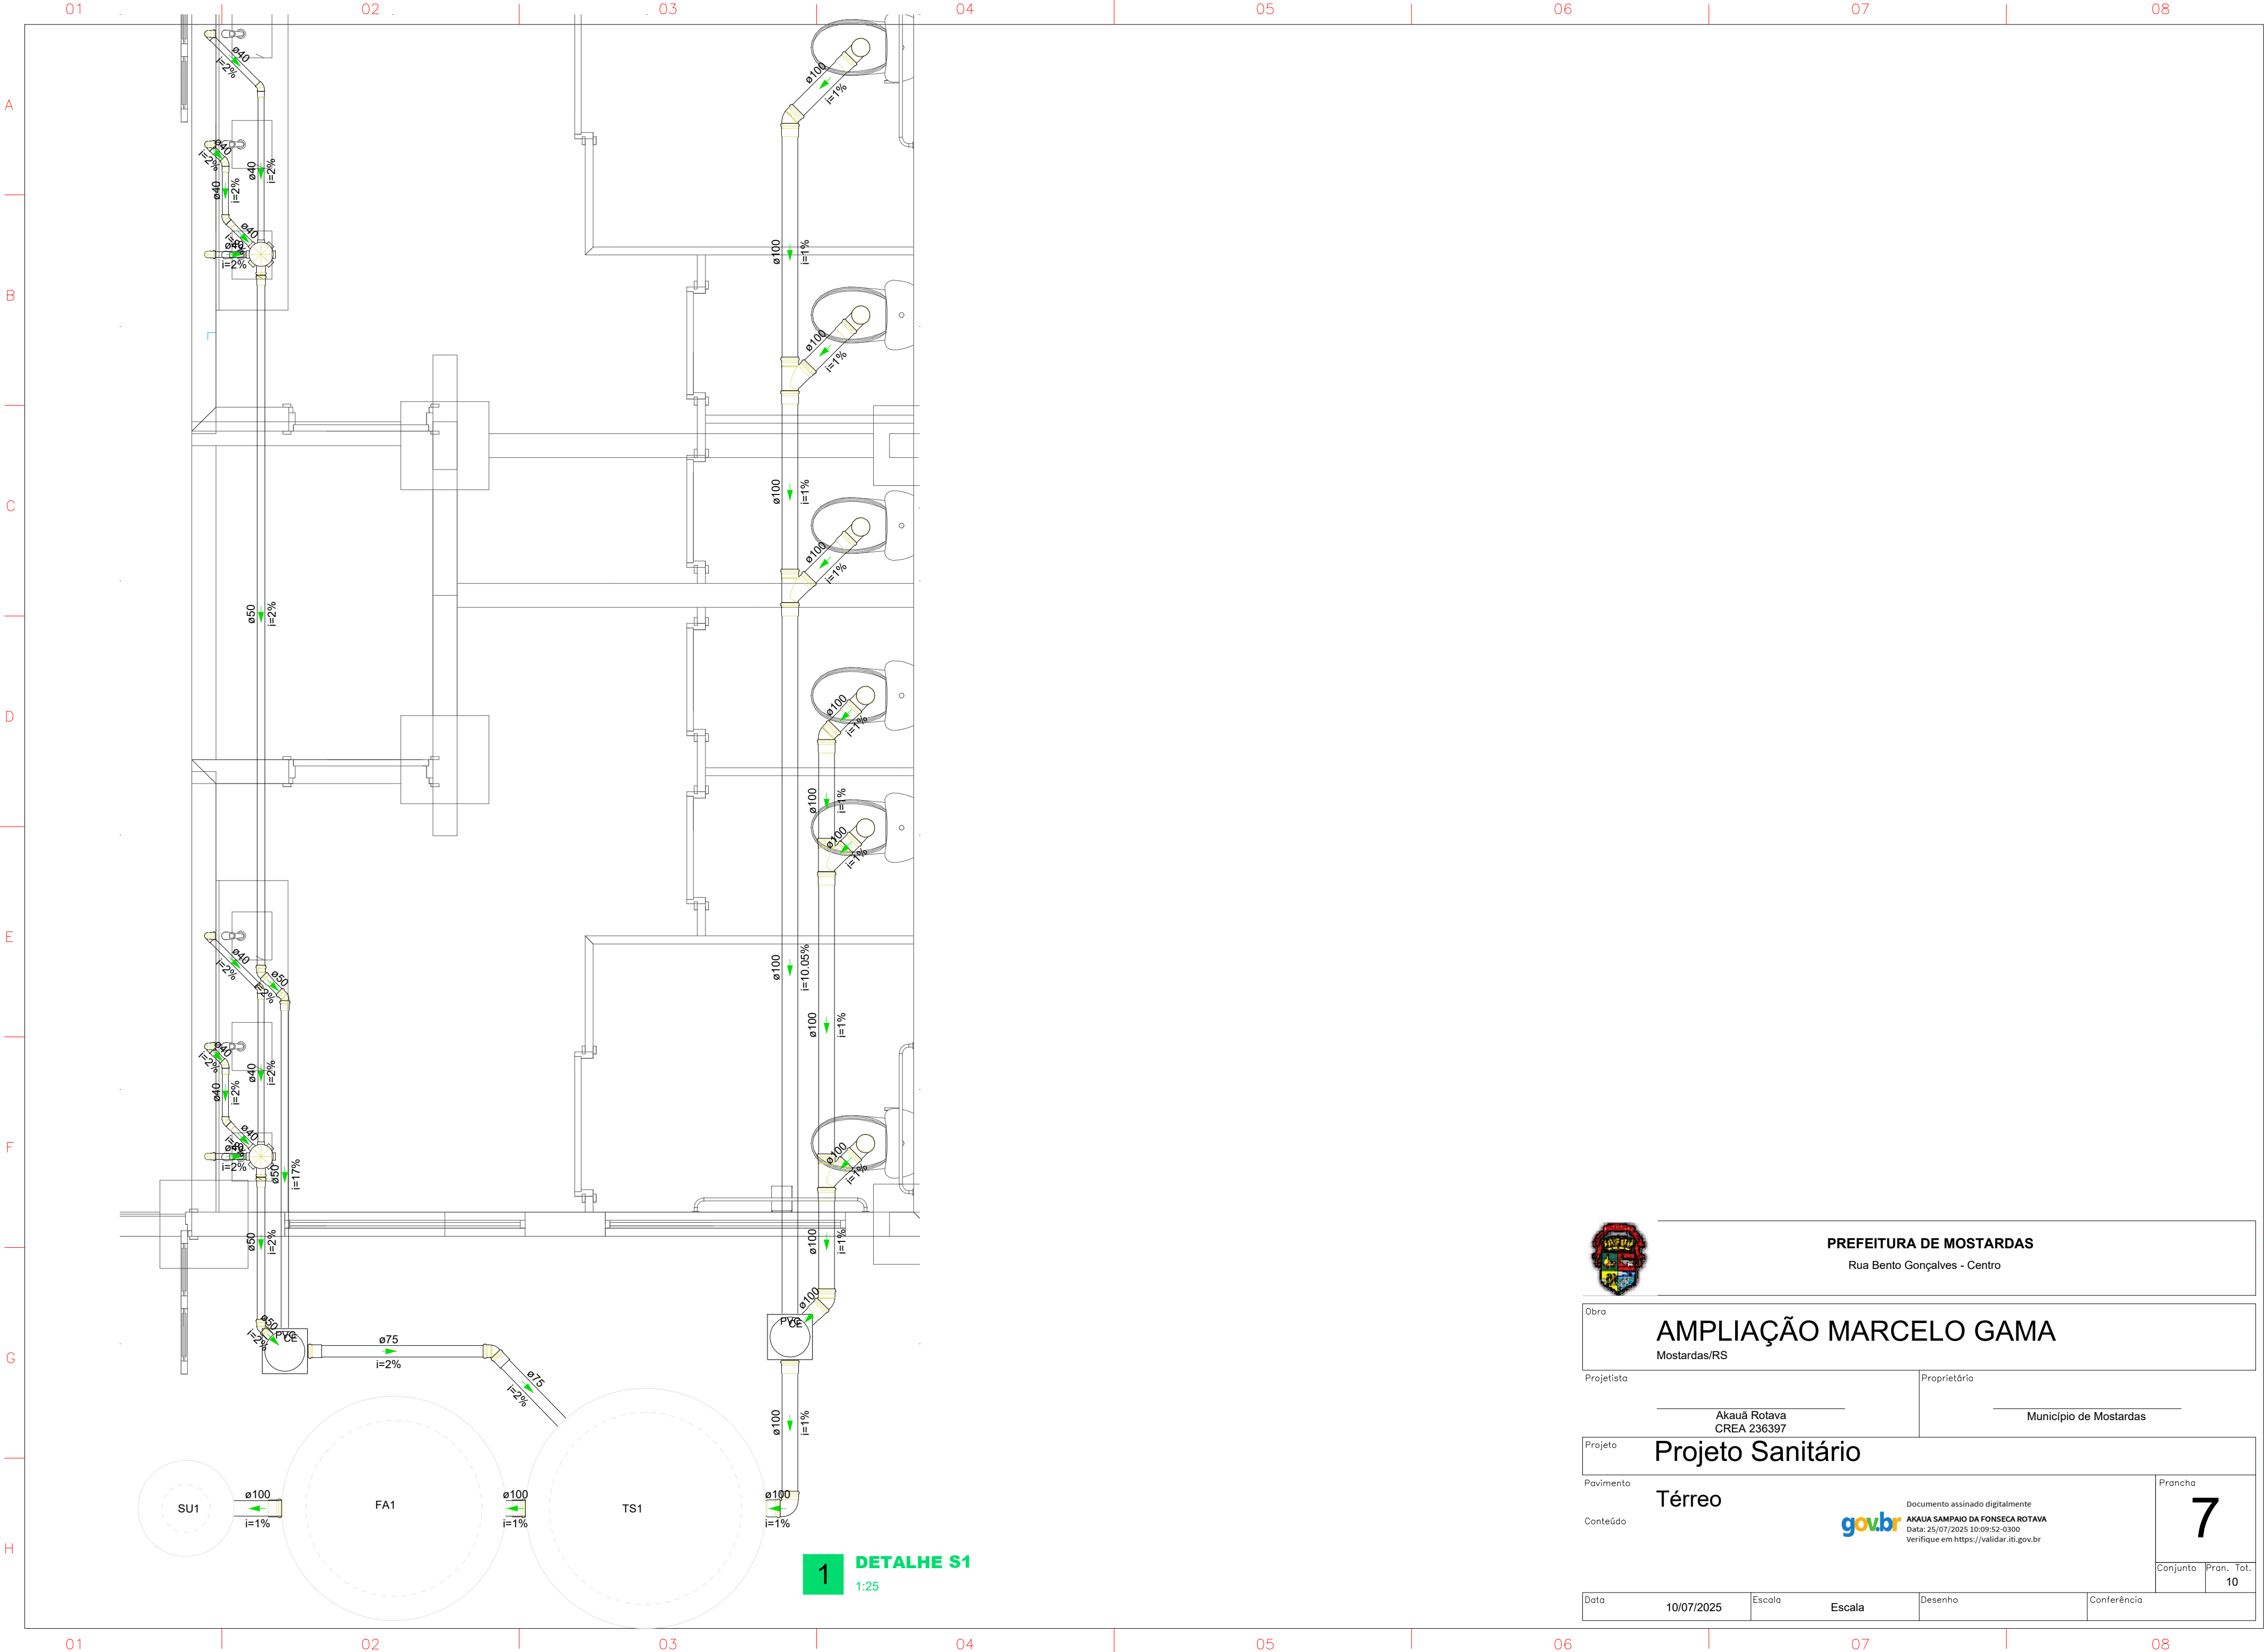

PREFEITURA DE MOSTARDAS  
Rua Bento Gonçalves - Centro

Obra  
**AMPLIAÇÃO MARCELO GAMA**  
Mostardas/RS

|                                           |                                        |
|-------------------------------------------|----------------------------------------|
| Projetista<br>Akauã Rotava<br>CREA 236397 | Proprietário<br>Município de Mostardas |
|-------------------------------------------|----------------------------------------|

|                                     |                            |          |   |                     |
|-------------------------------------|----------------------------|----------|---|---------------------|
| Projeto<br><b>Projeto Sanitário</b> | Pavimento<br><b>Térreo</b> | Conteúdo | Documento assinado digitalmente<br> <b>AKAUÃ SAMPAIO DA FONSECA ROTAVA</b><br>Data: 25/07/2025 10:09:52-0300<br>Verifique em <a href="https://validar.it.gov.br">https://validar.it.gov.br</a> | Prancha<br><b>7</b> |
|                                     |                            | Conjunto | Pran. Tot.   |                     |
|                                     |                            |          | <b>10</b>   |                     |

|                    |                         |         |             |
|--------------------|-------------------------|---------|-------------|
| Data<br>10/07/2025 | Escala<br><b>Escala</b> | Desenho | Conferência |
|--------------------|-------------------------|---------|-------------|