



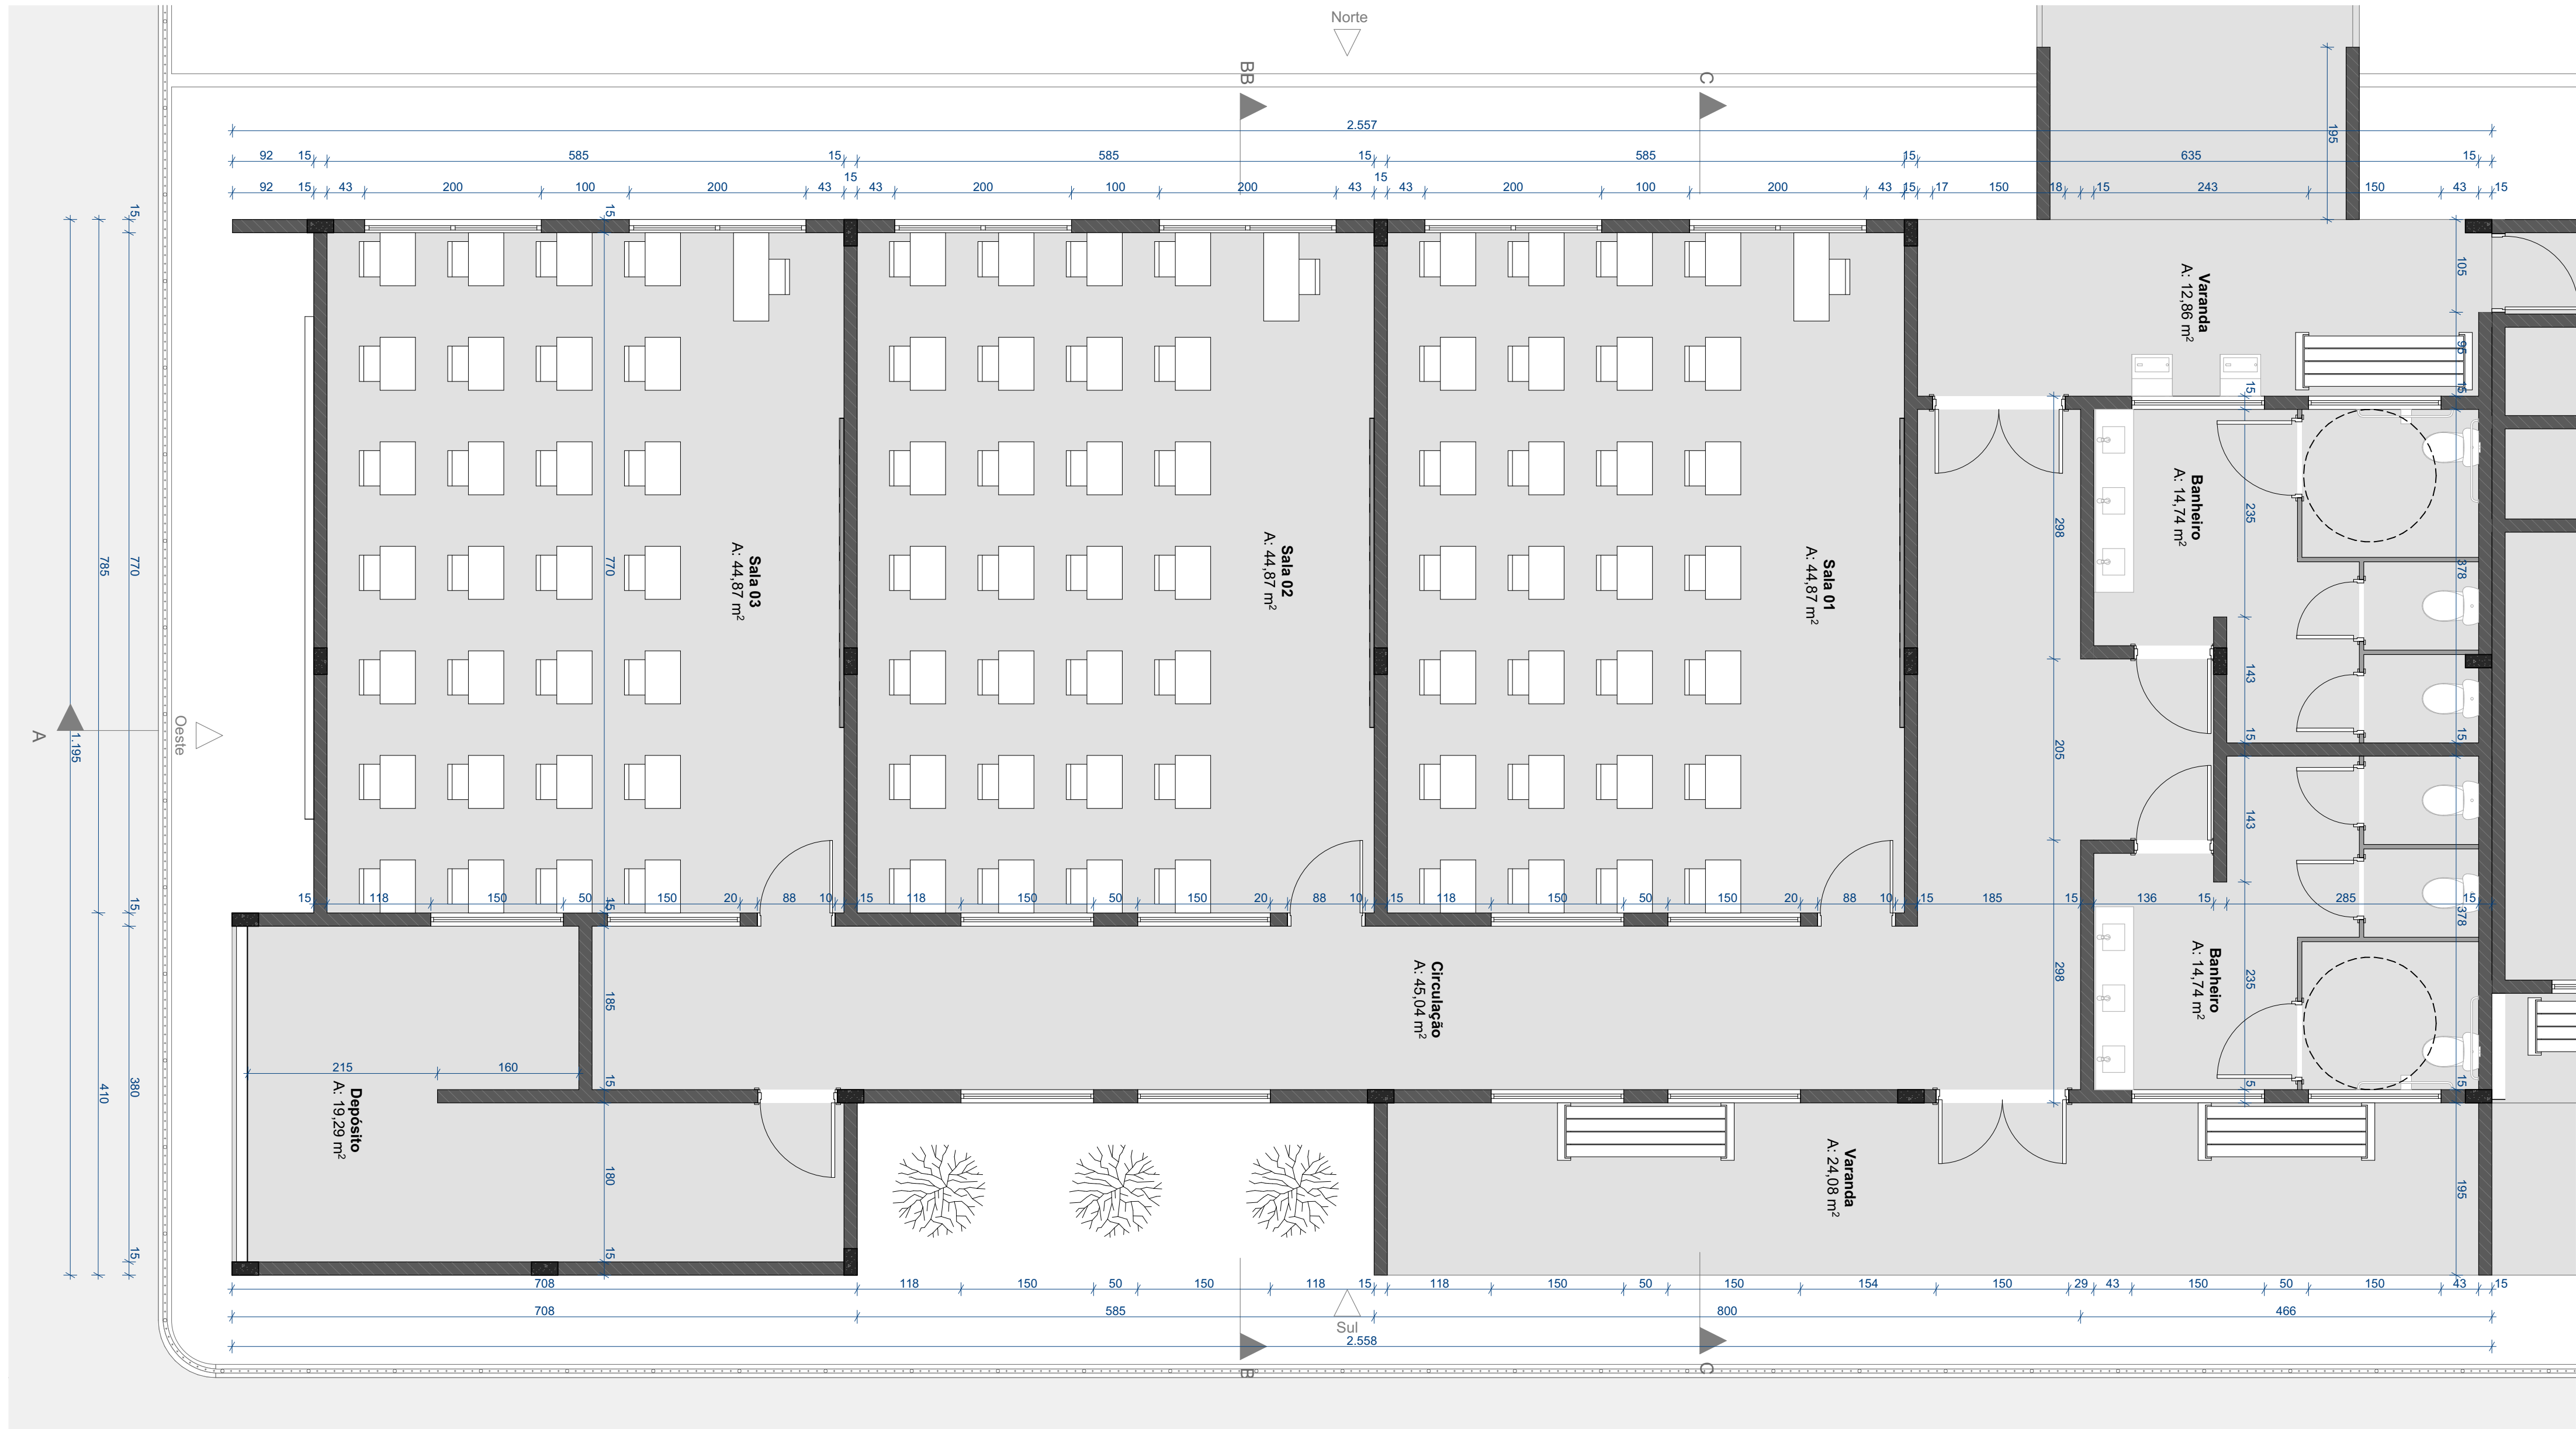

TÉRREO
ESC 1/50

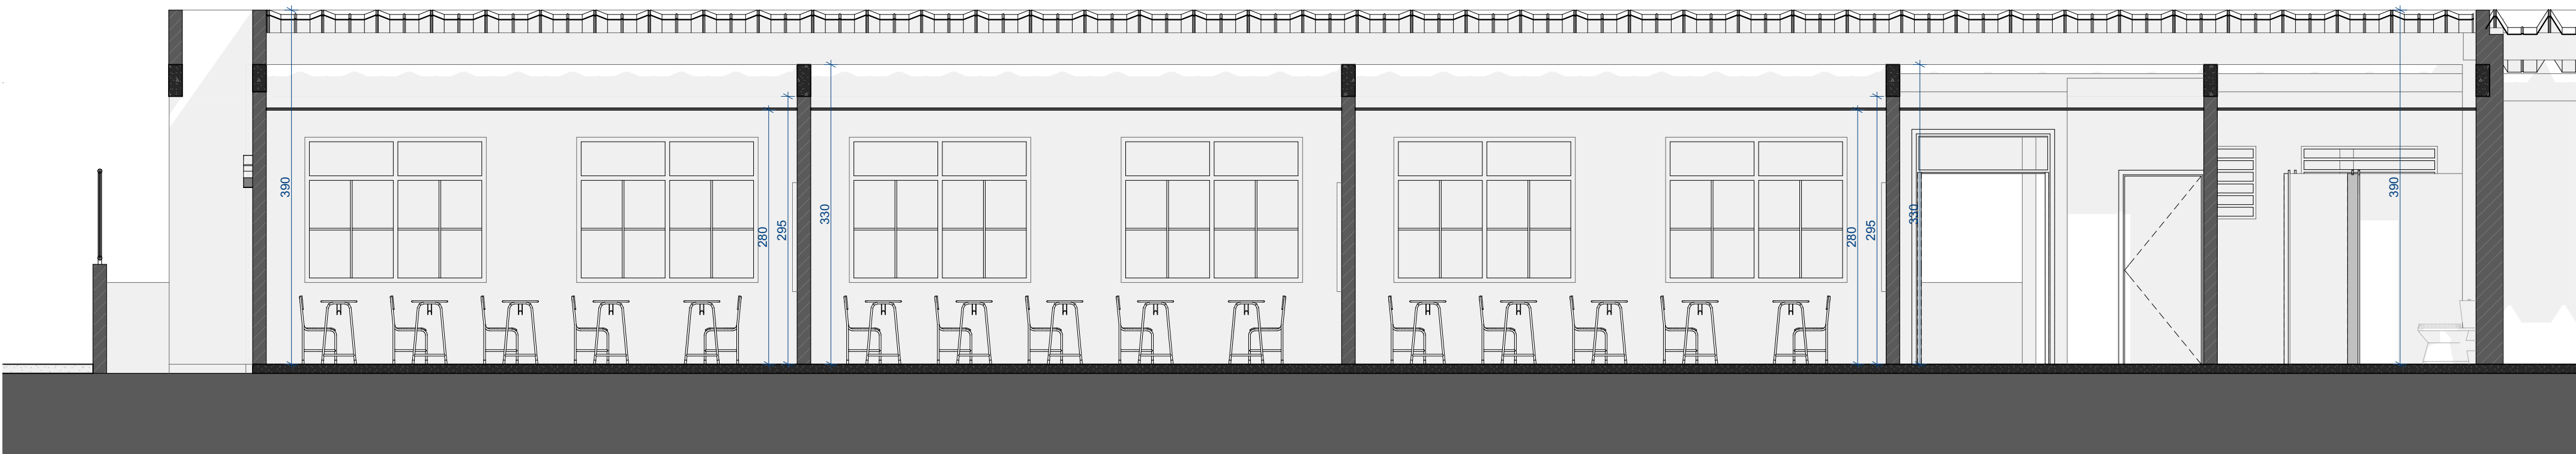

CORTE AA
ESC 1/50

REV.	DESCRIÇÃO	MODIFICADO POR	DATA



			
PREFEITURA MUNICIPAL DE MOSTARDAS			
RUA BENTO GONÇALVES, Nº1020, FONE (51) 367 311 66			
OBRA: REFORMA E AMPLIAÇÃO EMF MARCELO GAMA	ESCALA: Escala 1/50	ÁREA: 262,26m²	FORMATO: A1
DISCRIMINAÇÃO: Projeto Arquitetônico	REVISÃO: R.00 R.00 R.00 R.00	PRANCHA: 01/01	
REFORMA E AMPLIAÇÃO			
ENDEREÇO: EMF MARCELO GAMA Centro MOSTARDAS/RS		Prefeito Municipal Gilnei José Nazareth de Souza	
COLABORAÇÃO:		Arquiteto e Urbanista DIEGO VITORINO DA SILVA Data: 29/07/2025 10:52:26 -0300 Verifique em https://validar.br.gov.br	
DATA: 08/2025		Arquiteto e Urbanista Diego Vitorino, CAURS: A155917-6	